


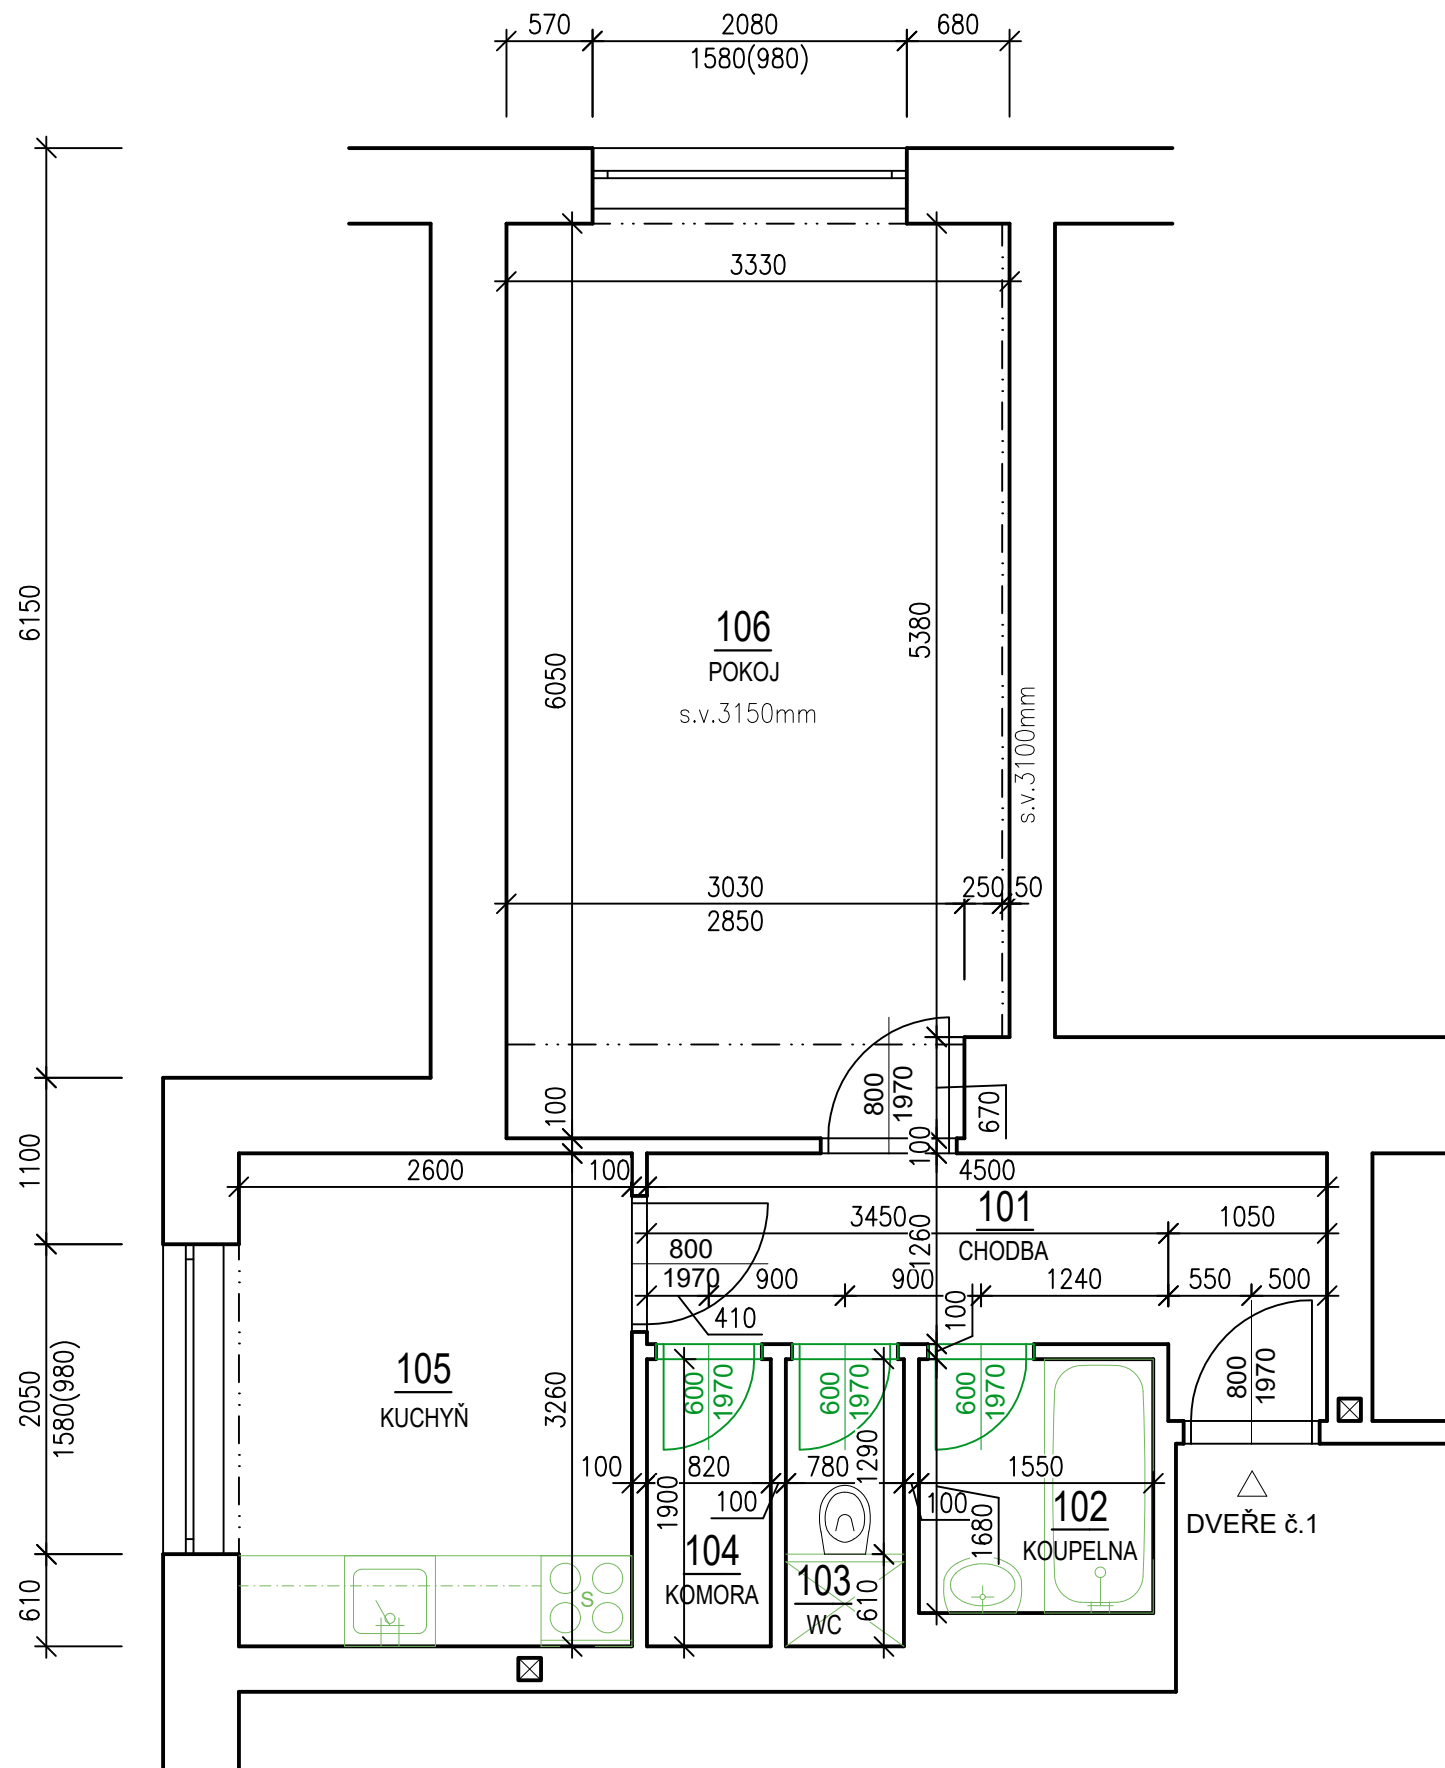

Půdorys BJ č.1 - bourací práce



LEGENDA MÍSTNOSTÍ:

ČÍSŁ.	NÁZEV MÍSTNOSTI	PŁOCHA (m2)
101	Chodba	6,21
102	Koupelna	2,60
103	WC	1,48
104	Komora	1,56
105	Kuchyň	8,48
106	Pokoj	19,95

LEGENDA BAREVNÉHO ZNAČENÍ

-  STÁVAJÍCÍ KONSTRUKCE
-  BOURANÉ (ODSTRAŇOVANÉ) KONSTRUKCE

zodpovědný projektant	Ing. Ladislav Konečný
vypracoval	Ing. Lukáš Luža
umístění stavby	Břevnov – parc. č. 162/1
stavebník	Městská část Praha 6, Čs. armády 601/23, Bubeneč, 16000 Praha 6

Rekonstrukce bytové jednotky č.1
BD BĚLOHORSKÁ 1688/122, PRAHA 6

D.1.1 – Architektonicko – stavební část

Stupeň PD: pro stavební řízení

Přidorys BJ č.1 – bourací práce

TSP GROUP s.r.o

Španielova 1274/40, 16300 Praha

IČO: 24318515, DIČ: CZ24318515

lkonecny@lkonecny.cz

formát	2xA4
--------	------

datum 05/2025

2025-003-05

číslo zakázky

1:50 01

měřítka

výkre: