


Půdorys BJ č.1 - nový stav

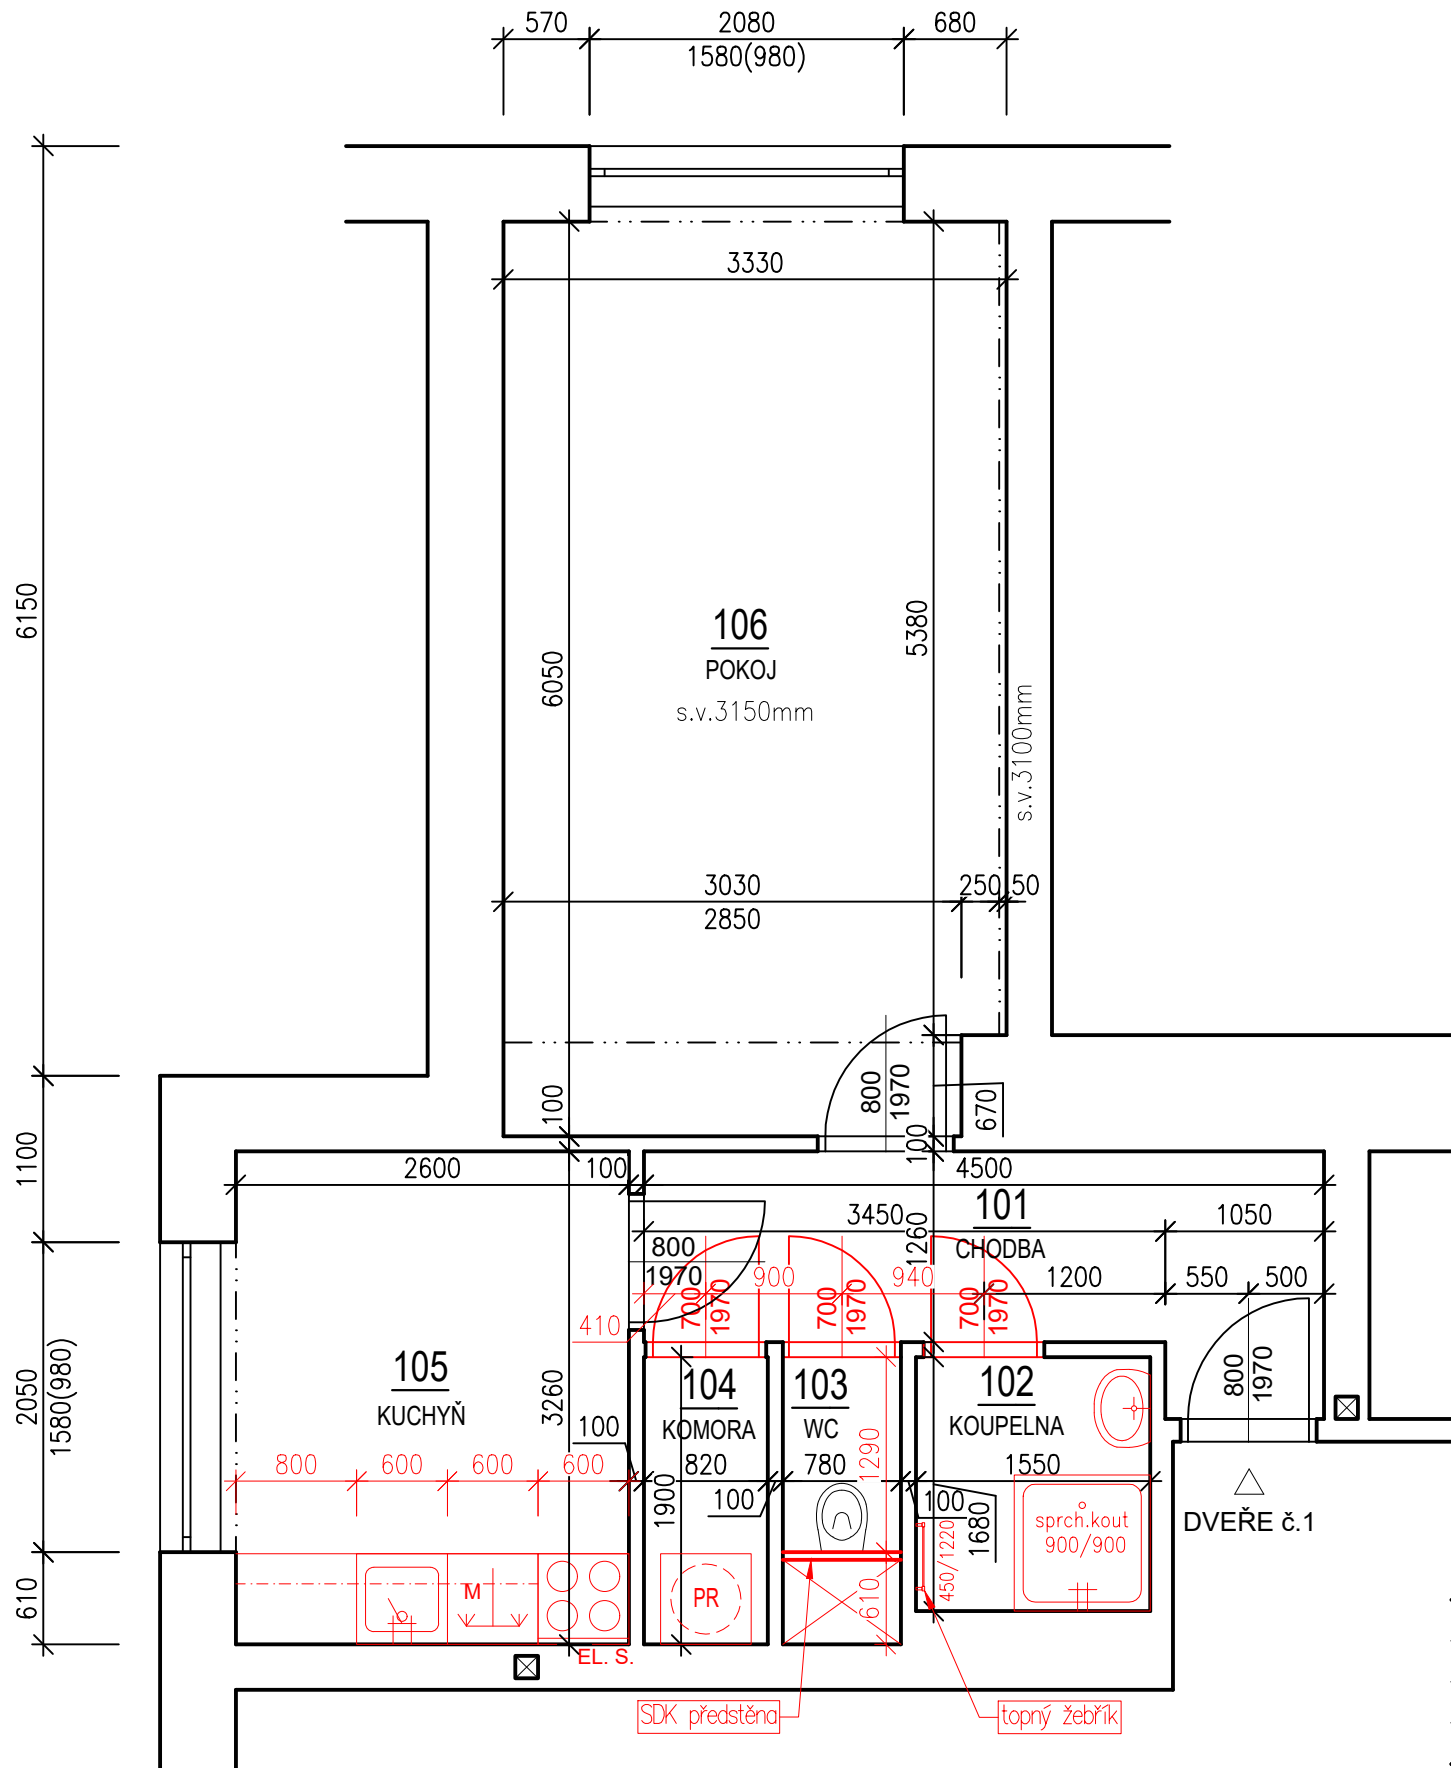

LEGENDA MÍSTNOSTÍ:

ČÍSL.	NÁZEV MÍSTNOSTI	PLOCHA (m2)
101	Chodba	6,21
102	Koupelna	2,60
103	WC	1,48
104	Komora	1,56
105	Kuchyň	8,48
106	Pokoj	19,95

LEGENDA BAREVNÉHO ZNAČENÍ

<div></div>	STÁVAJÍCÍ KONSTRUKCE
<div></div>	NOVÉ KONSTRUKCE

zodpovědný projektant	Ing. Ladislav Konečný
vypracoval	Ing. Lukáš Luža
umístění stavby	Břevnov – parc. č. 162/1
stavebník	Městská část Praha 6, Čs. armády 601/23, Bubeneč, 16000 Praha 6

název stavby	Rekonstrukce bytové jednotky č.1 BD BĚLOHORSKÁ 1688/122, PRAHA 6
část	D.1.1 – Architektonicko – stavební část
název	Stupeň PD: pro stavební řízení Půdorys BJ č.1 – nový stav

TSP GROUP s.r.o	
Španielova 1274/40, 16300 Praha	
IČO: 24318515, DIČ: CZ24318515	
lkonecny@lkonecny.cz	
formát	2xA4
datum	05/2025
číslo zakázky	2025-003-05
měřítko	1:50
výkres	02