


Půdorys BJ č.6 - stávající stav

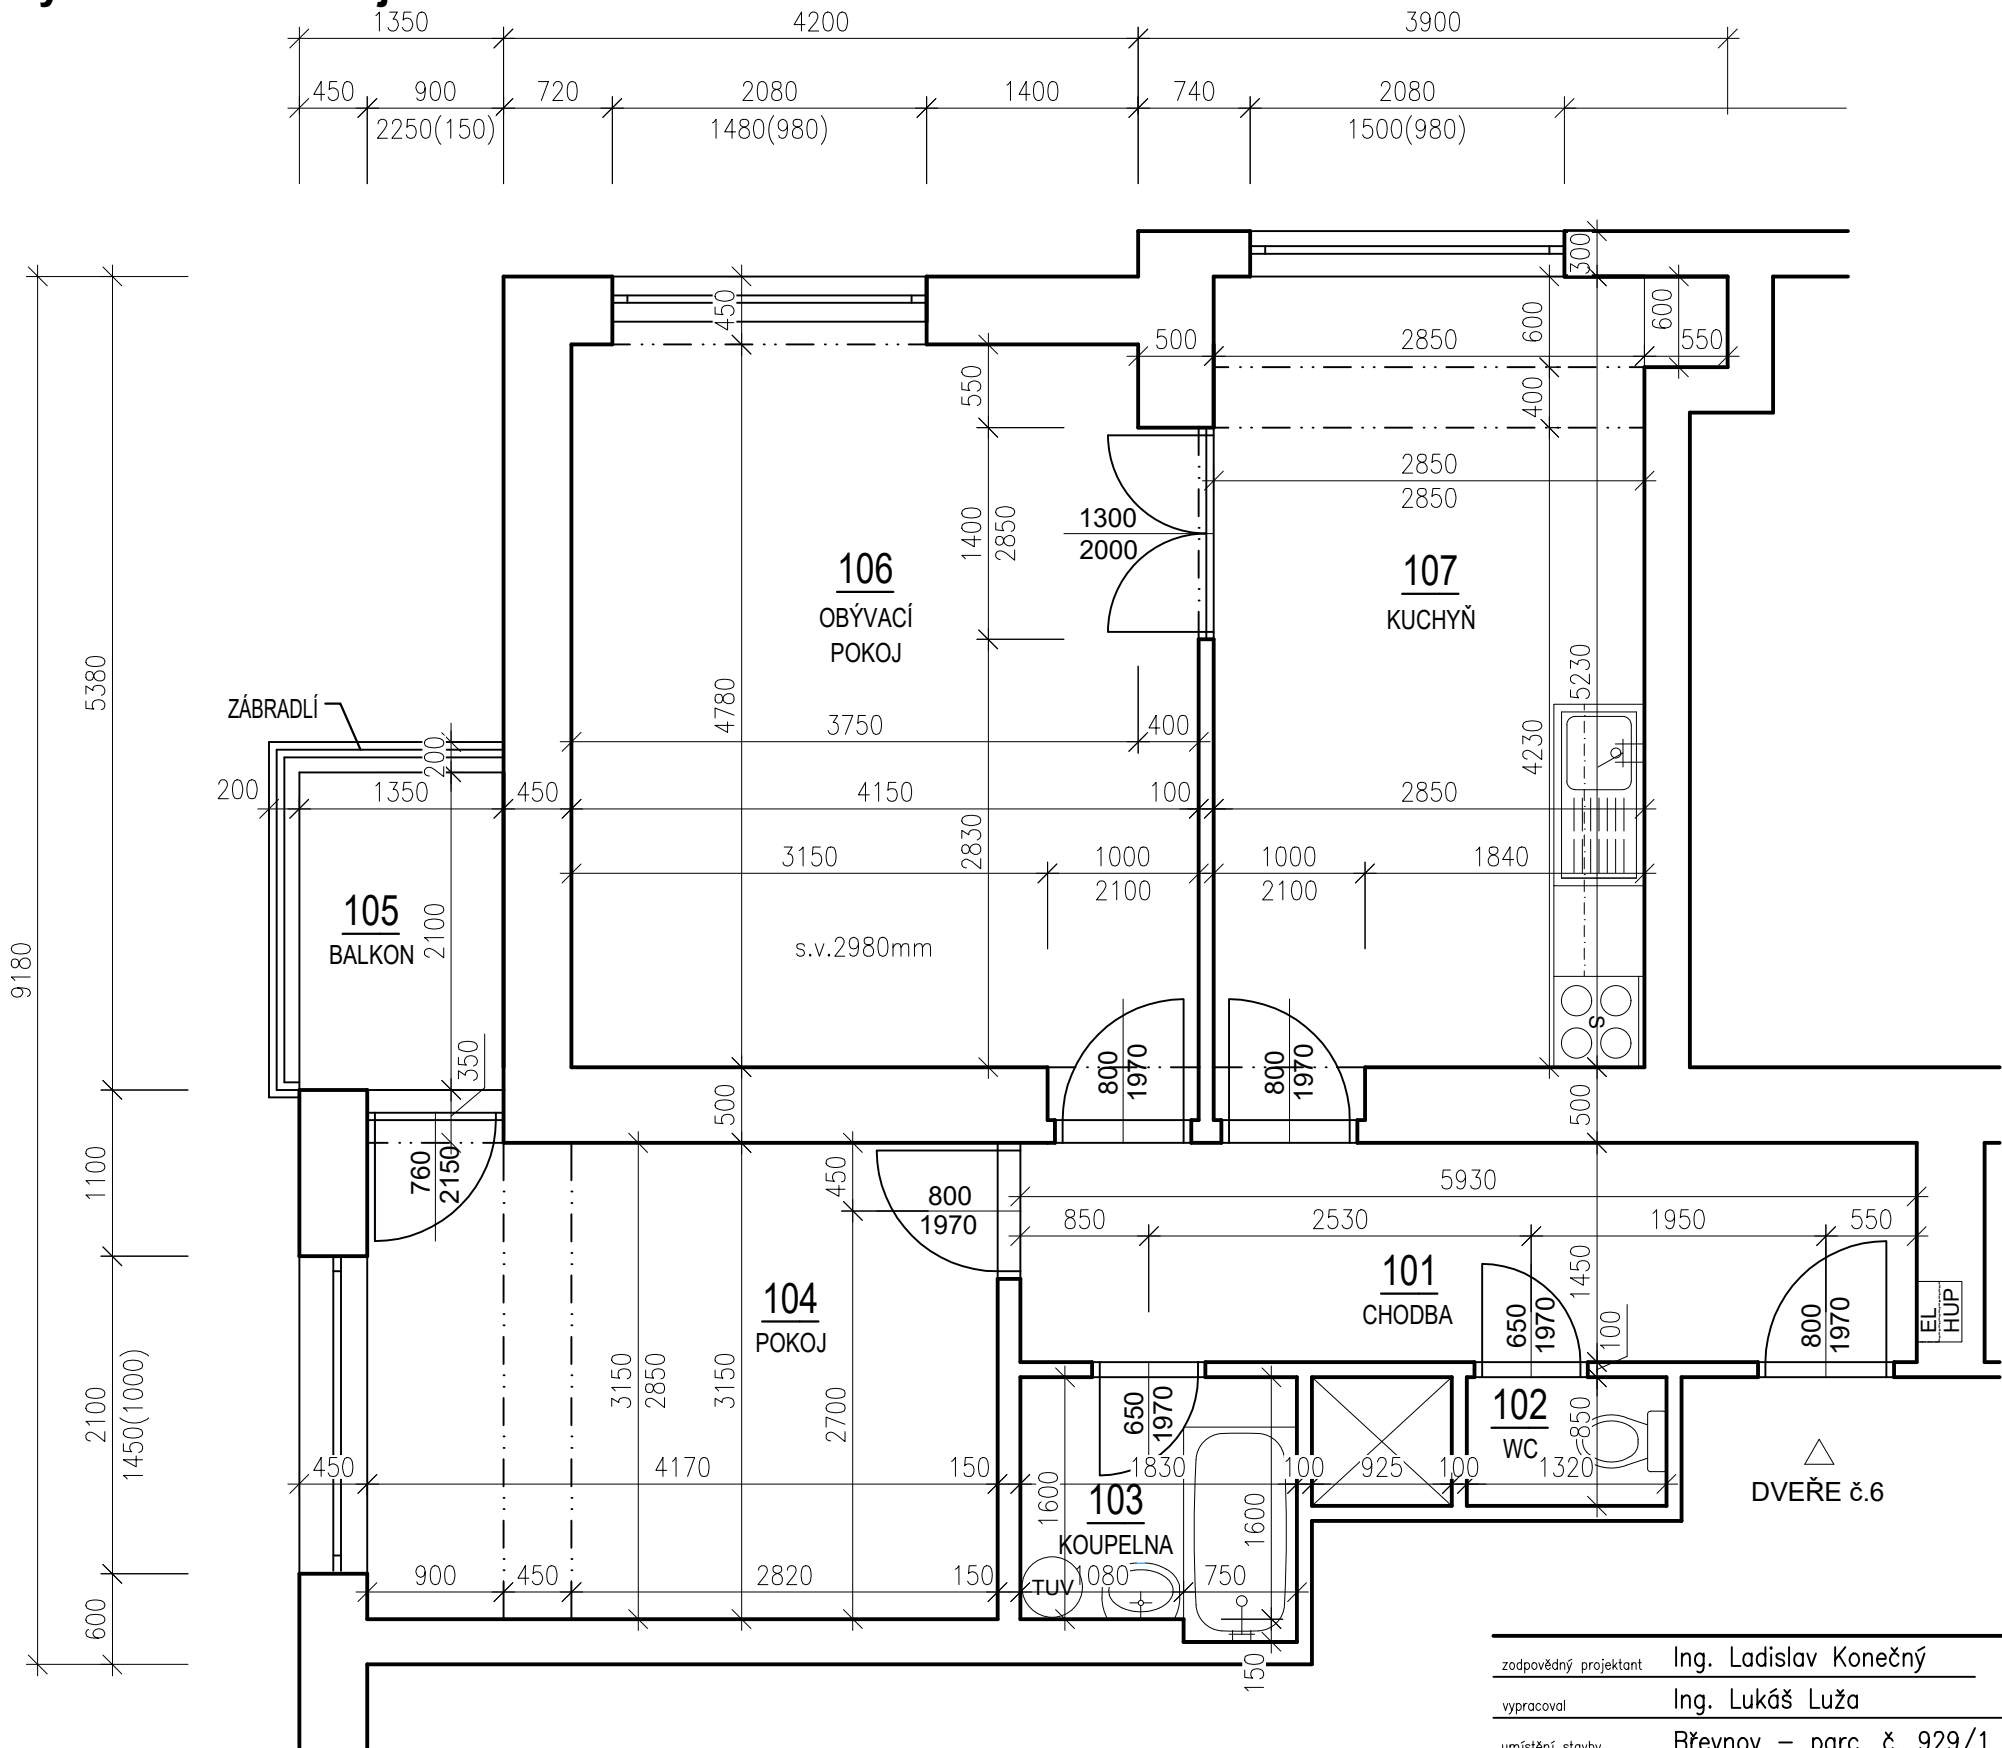

LEGENDA MÍSTNOSTÍ:

ČÍSL.	NÁZEV MÍSTNOSTI	PLOCHA (m2)
101	Chodba	8,60
102	WC	1,12
103	Koupelna	3,04
104	Pokoj	13,14
105	Balkon	2,84
106	Obývací pokoj	19,62
107	Kuchyně	15,24

zodpovědný projektant	Ing. Ladislav Konečný
vypracoval	Ing. Lukáš Luža
umístění stavby	Břevnov – parc. č. 929/1
stavebník	Městská část Praha 6, Čs. armády 601/23, Bubeneč, 16000 Praha 6

název stavby	Rekonstrukce bytové jednotky č.6 BD BĚLOHORSKÁ 1650/98, PRAHA 6
část	D.1.1 – Architektonicko – stavební část
název	Stupeň PD: pro stavební řízení Půdorys bytové jednotky č.6

TSP GROUP s.r.o Španielova 1274/40, 16300 Praha IČO: 24318515, DIČ: CZ24318515 lkonecny@lkonecny.cz

formát	2xA4
datum	05/2025
číslo zakázky	2025-003-03
měřítko	1:50
výkres	01