


Půdorys BJ č.6 - nový stav

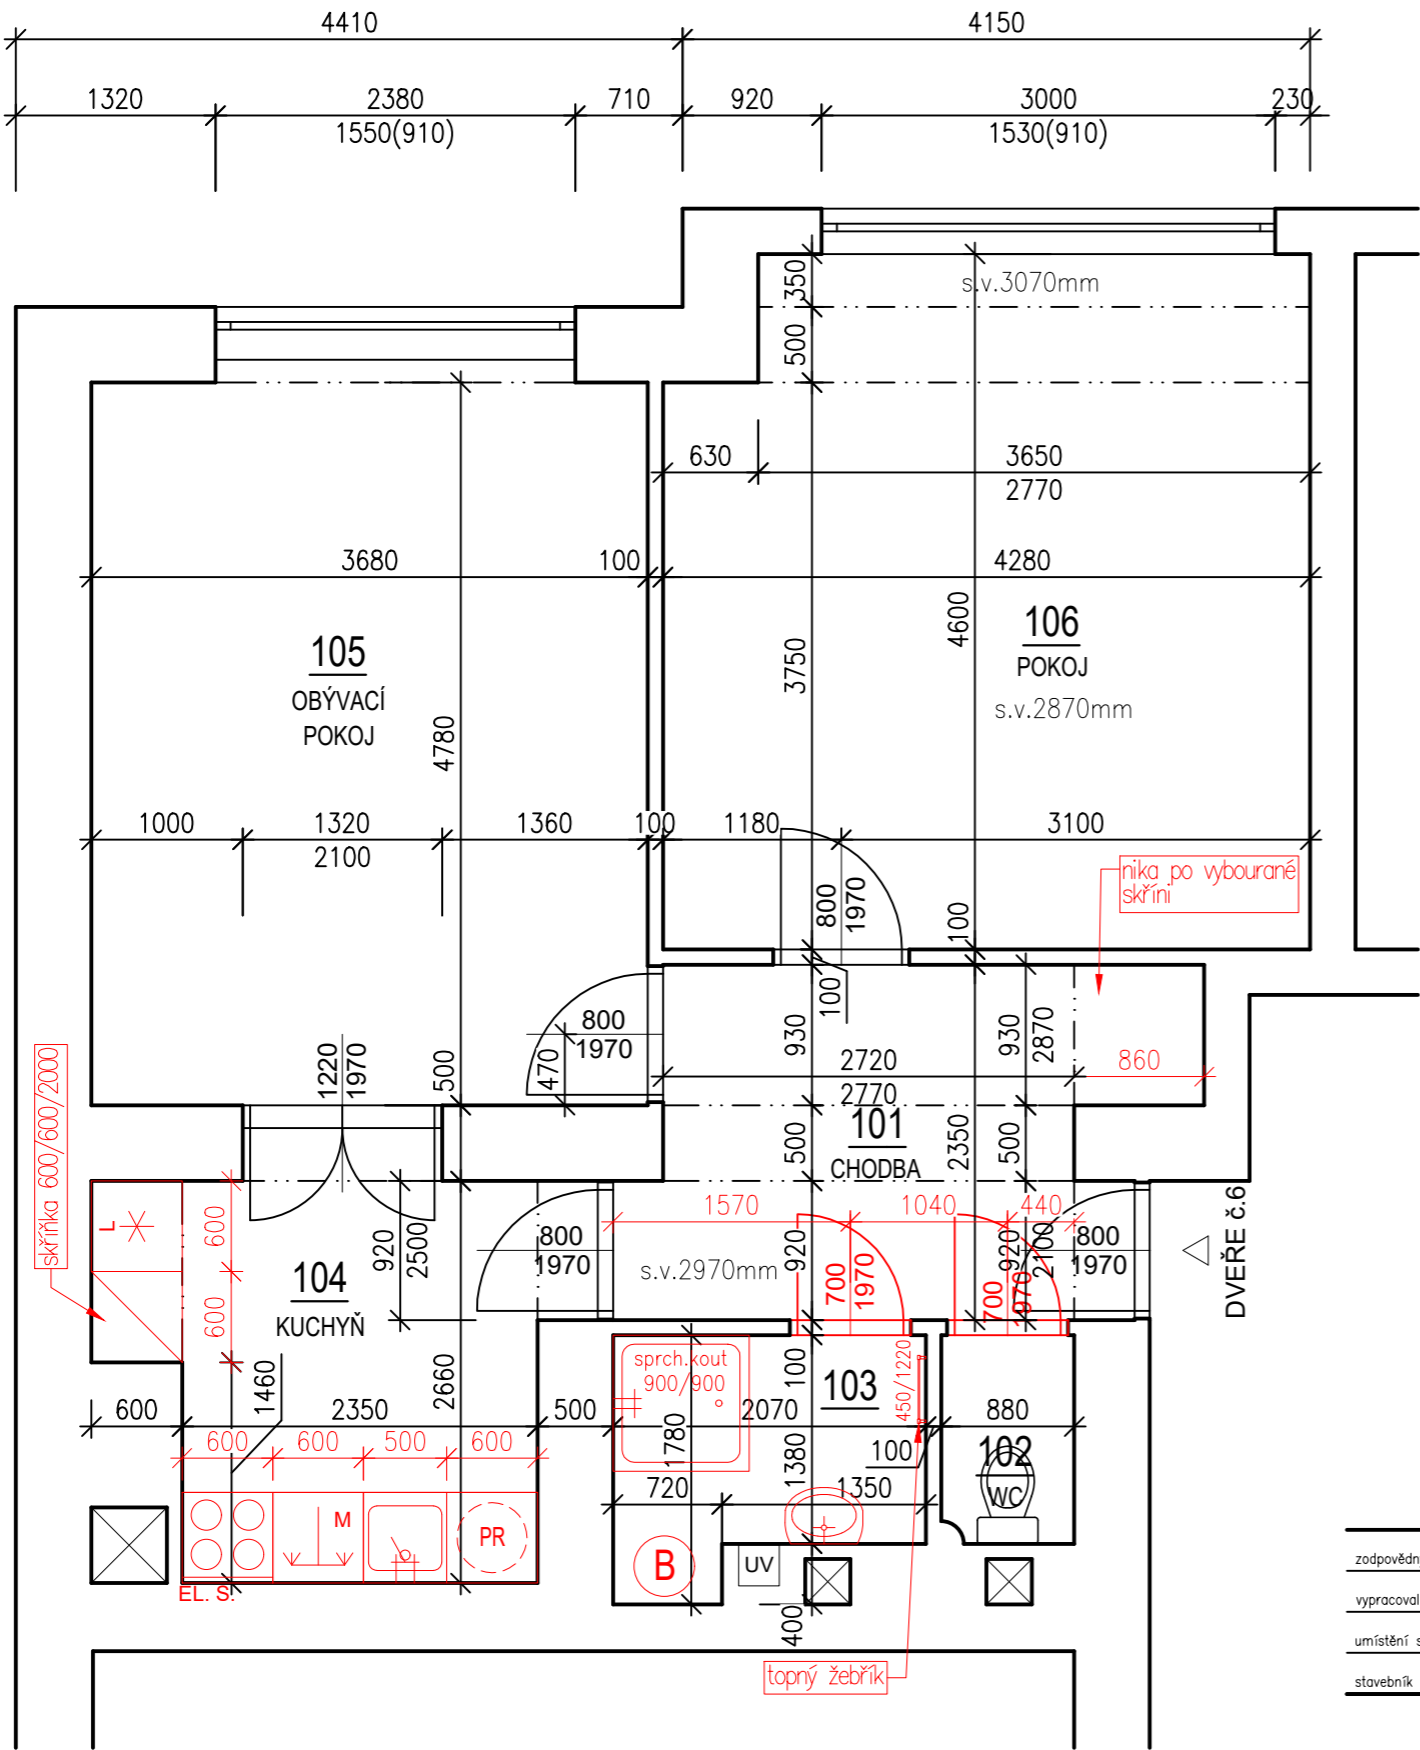

LEGENDA MÍSTNOSTÍ:

ČÍSL.	NÁZEV MÍSTNOSTI	PLOCHA (m2)
101	Chodba	7,50
102	WC	1,20
103	Koupelna	3,14
104	Kuchyň	6,97
105	Obývací pokoj	17,59
106	Pokoj	19,15

zodpovědný projektant	Ing. Ladislav Konečný
vypracoval	Ing. Lukáš Luža
umístění stavby	Břevnov – parc. č. 931
stavebník	Městská část Praha 6, Čs. armády 601/23, Bubeneč, 16000 Praha 6

název stavby	Rekonstrukce bytové jednotky č.6 BD BĚLOHORSKÁ 1651/102, PRAHA 6
část	D.1.1 – Architektonicko – stavební část

název	Stupeň PD: pro stavební řízení Půdorys BJ č.6 – nový stav
-------	--

<b>TSP GROUP s.r.o</b> Španielova 1274/40, 16300 Praha IČO: 24318515, DIČ: CZ24318515 lkonecny@lkonecny.cz
---

formát	2xA4
datum	05/2025
číslo zakázky	2025-003-04
měřítko	1:50
výkres	02