


## Půdorys BJ č.6 - stávající stav

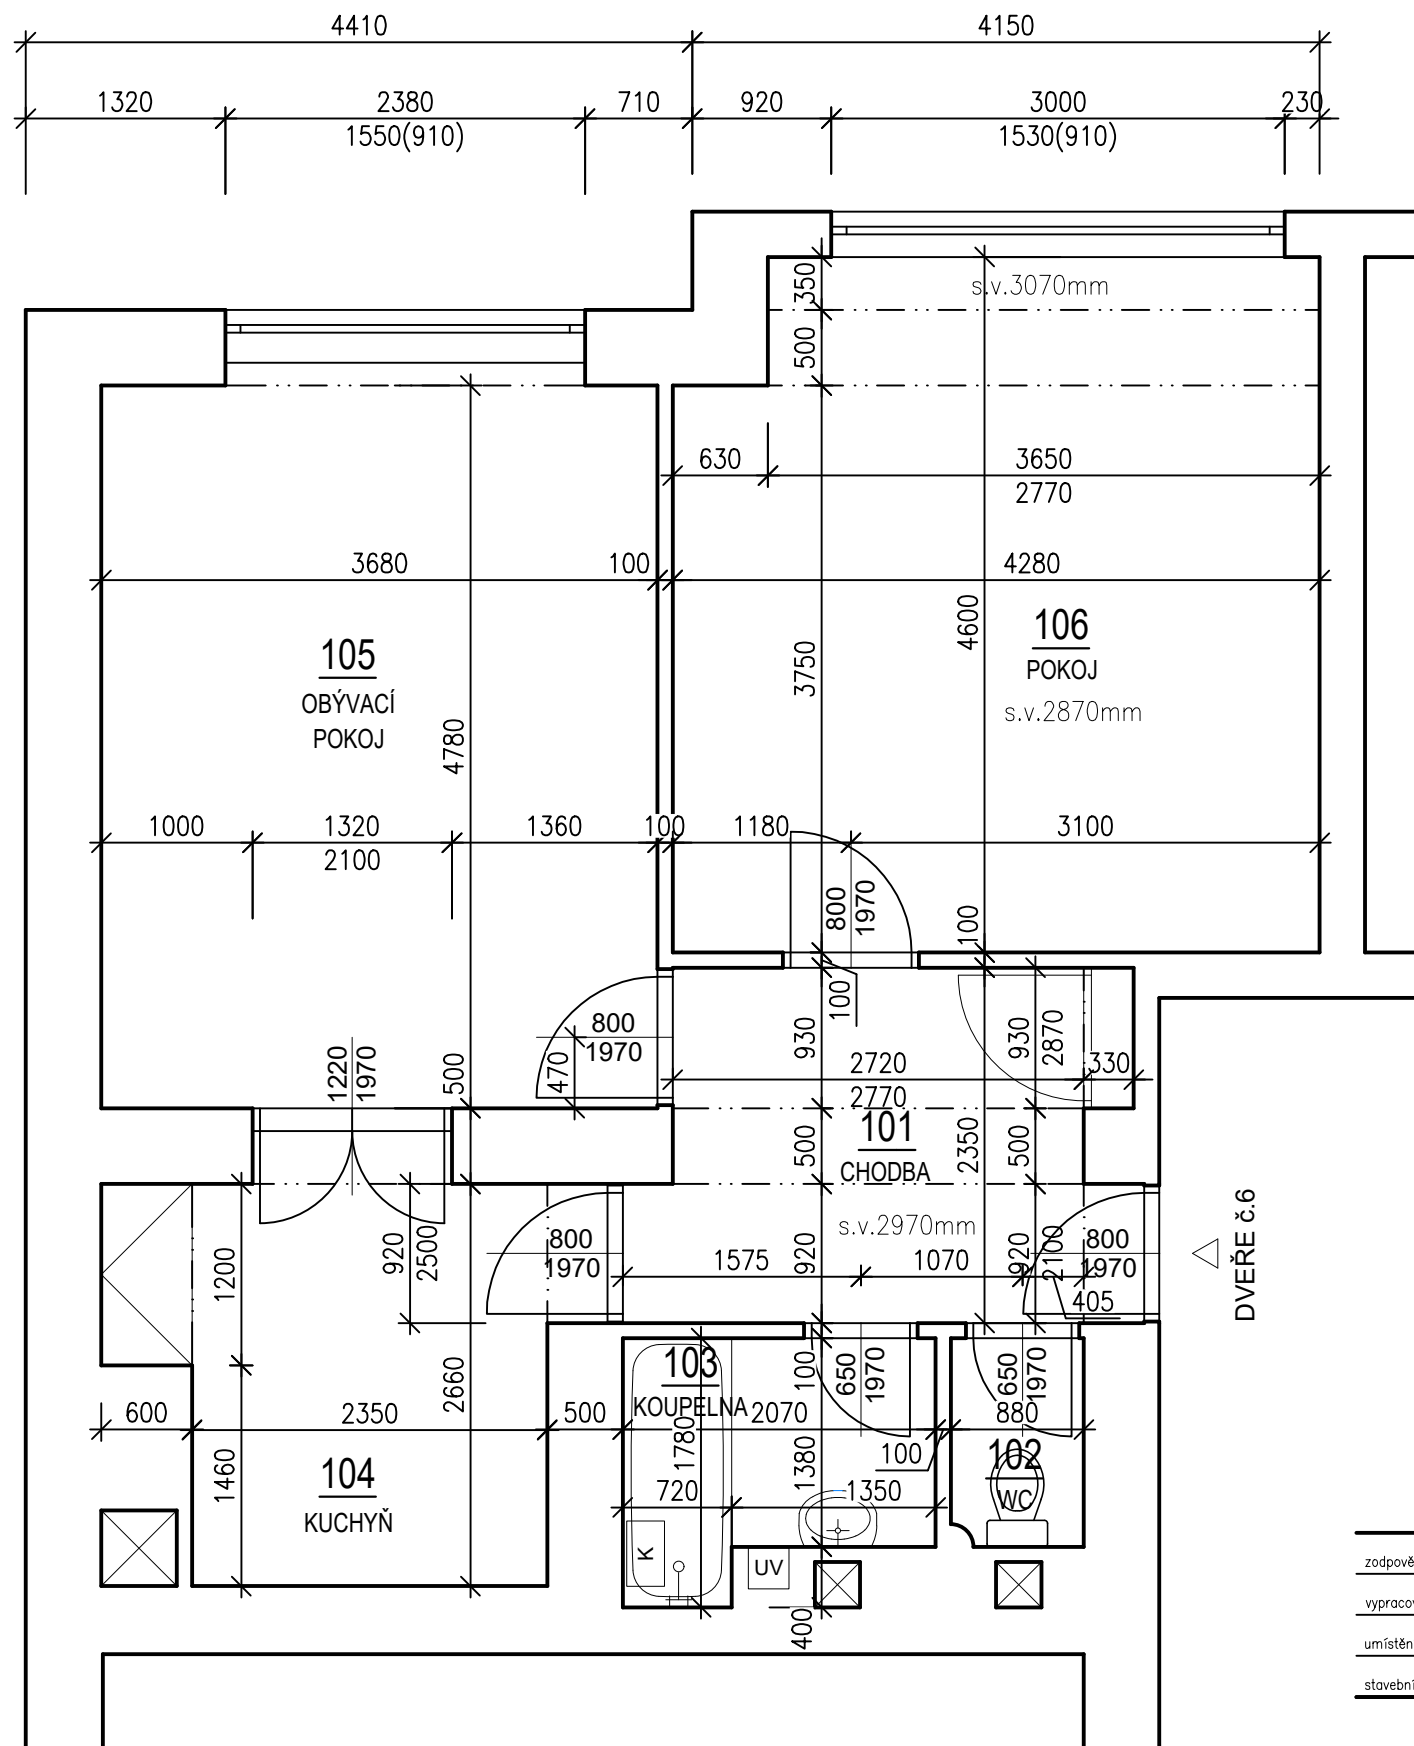

### LEGENDA MÍSTNOSTÍ:

ČÍS.L.	NÁZEV MÍSTNOSTI	PLOCHA (m2)
101	Chodba	7,00
102	WC	1,20
103	Koupelna	3,14
104	Kuchyň	6,97
105	Obývací pokoj	17,59
106	Pokoj	19,15

zodpovědný projektant	Ing. Ladislav Konečný
vypracoval	Ing. Lukáš Luža
umístění stavby	Břevnov – parc. č. 931
stavebník	Městská část Praha 6, Čs. armády 601/23, Bubeneč, 16000 Praha 6

Rekonstrukce bytové jednotky č.6  
BD BĚLOHORSKÁ 1651/102, PRAHA 6

### D.1.1 – Architektonicko – stavební část

Stupeň PD: pro stavební řízení

## Půdorys bytové jednotky č.6

**TSP GROUP s.r.o**

Španielova 1274/40, 16300 Praha

IČO: 24318515, DIČ: CZ24318515

lkonecny@lkonecny.cz

formát 2xA4

datum 05/2025

2025-003-04

20  
číslo zakázky

1:50 01

měřítka

ýkres