pohled východní

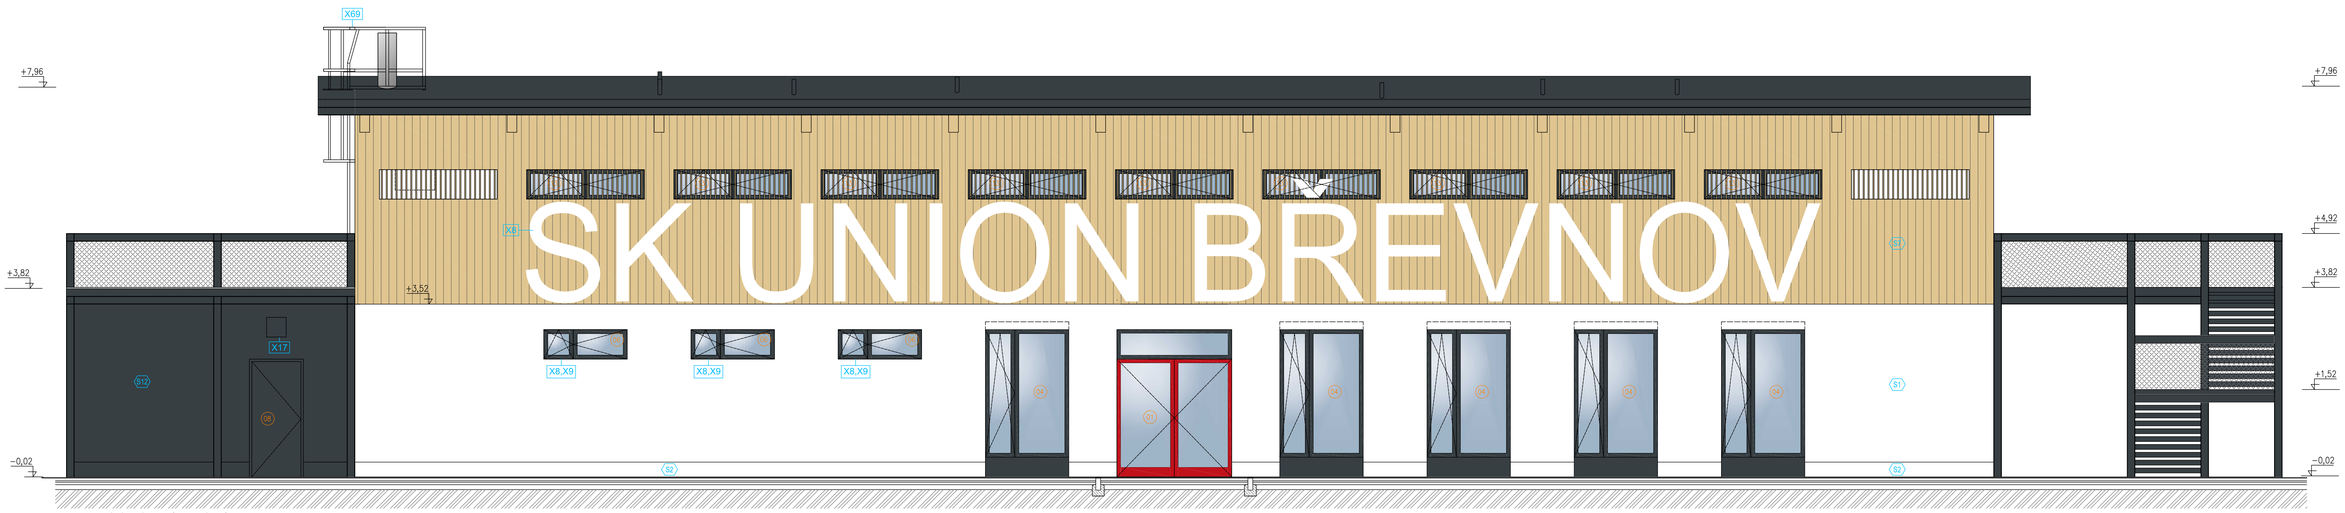

pohled západní

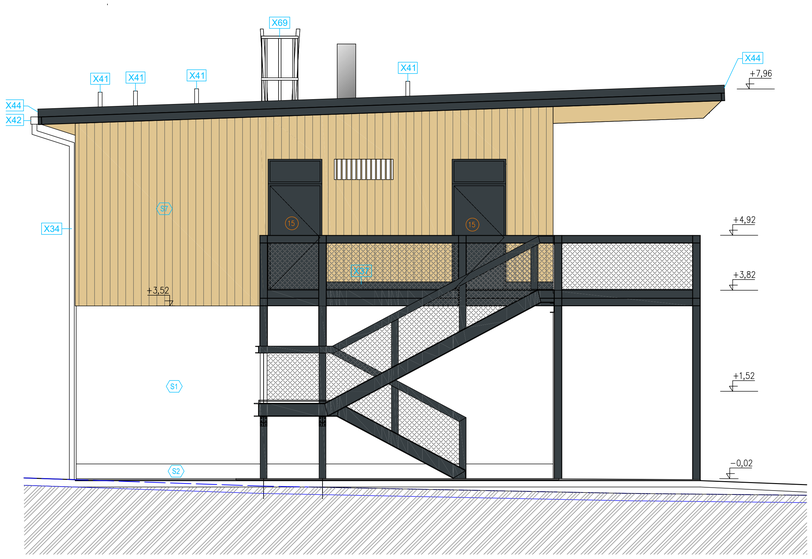

pohled jižní

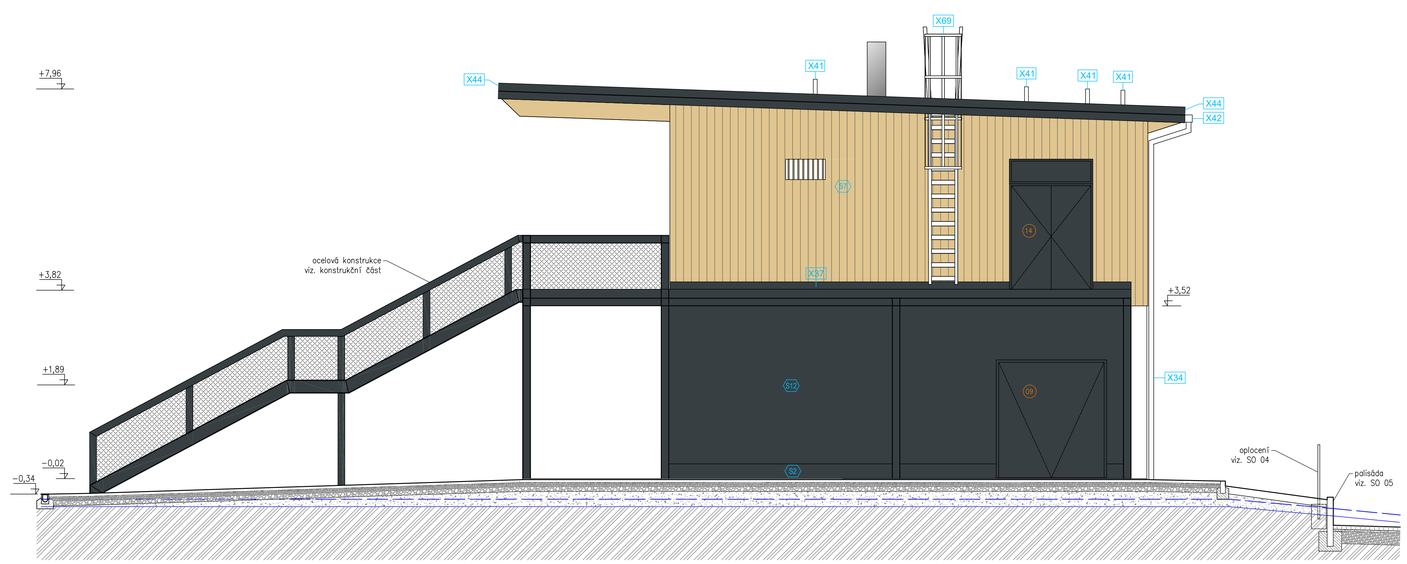

pohled severní

SOUŘADNICOVÝ SYSTÉM: S-JTSK, výškový systém – Bpv

GENERÁLNÍ PROJEKTANT: SPORTOVNÍ PROJEKTY – IČO: 27 06 06 59 AUTOŘI: ING.ARCH. V. DROBNÝ ING.ARCH. P. ŠUMA			SPORTOVNÍ PROJEKTY SPOL.S.R.O. SOKOLOVSKÁ 83/85 PRAHA 8
INVESTOR: MĚSTSKÁ ČÁST PRAHA 6, ČESKOSLOVENSKÉ ARMÁDY 23 160 52 PRAHA 6, IČ: 00063703			PROJEKTANT ČÁSTI: SPORTOVNÍ PROJEKTY SPOL.S.R.O. SOKOLOVSKÁ 83/85 PRAHA 8
PROJEKTANT ČÁSTI ING.ARCH. P. ŠUMA	VYPRACOVAL ING.ARCH. P. ŠUMA	KONTROLA ING.ARCH. V.DROBNÝ	HIP ING.ARCH. V.DROBNÝ
AKCE: REKONSTRUKCE A MODERNIZACE FOTBALOVÉHO HŘIŠTĚ SK UNION BŘEVNOV, PRAHA 6			DOKUMENTACE: DPS MĚŘÍTKO: 1:50 DATUM: 12/2025
ČÁST: SO-03 OBJEKT ZÁZEMÍ FOTBALU SO-03.1. STAVEBNÍ ČÁST			
OBSAH PŘÍLOHY: POHLEDY		ČÍSLO KOPIE	ČÍSLO PŘÍLOHY: D.1.1.10.

DOKUMENTACI LZE UŽÍVAT POUZE VE SMYSLU PŘÍSLUŠNÉ SMLOUVY O DÍLO. VÝKRES, Č. JEHO ČÁST, MŮŽE BÝT KOPÍROVÁN NEBO JINÝM ZPŮSOBEM ROZŠIŘOVÁN POUZE PO PŘEDCHOZÍM SOUHLASU