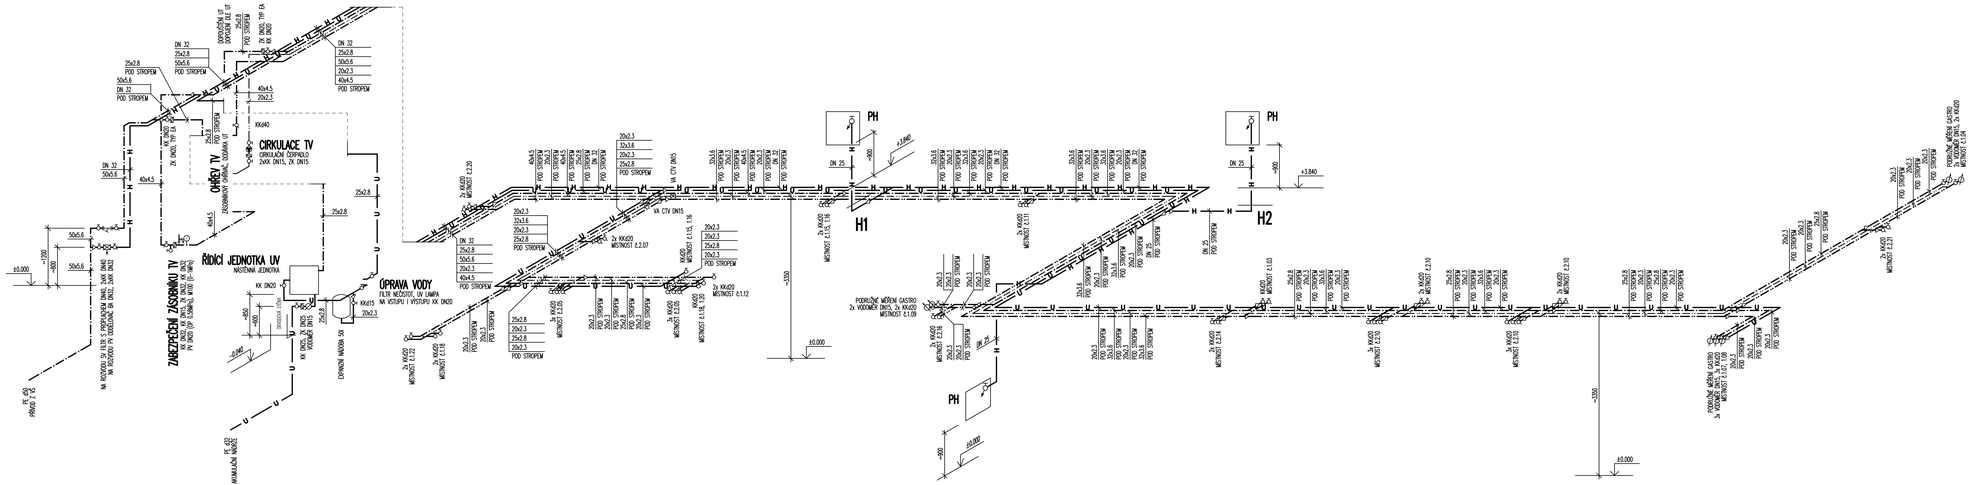

LEGENDA :

- ROZVOD STUDENÉ VODY
- ROZVOD TEPLÉ VODY
- ROZVOD CIRKULACE TEPLÉ VODY
- ROZVOD POŽÁRNÍ VODY

WC	ZÁCHODOVÁ MÍSA	**S**	SPRCHA
WCi	ZÁCHODOVÁ MÍSA INVALIDÉ	**VL**	VÝLEVKA
U	UMÝVADLO	**Pz**	PISOÁROVÁ MUŠLE
Ui	UMÝVADLO INVALIDÉ	**PH**	POŽÁRNÍ HYDRANT

UPOZORNĚNÍ :

PŘESNÉ UMÍSTĚNÍ VÝVODŮ PRO TECHNOLOGICKÉ ZAŘÍZENÍ KUCHYNĚ PROVÉST PODLE PROJEKTU TECHNOLOGIE KUCHYNĚ.
PŘÍPADNÉ ZAKOTOVÁNÍ VÝVODŮ KE STAVEBNÍ KONSTRUKCI V PROJEKTU ZTI JE POUZE PŘIBLIŽNÉ.

SOUŘADNICOVÝ SYSTÉM: S-JTSK, výškový systém – Bpv

GENERÁLNÍ PROJEKTANT: SPORTOVNÍ PROJEKTY – IČO: 27 06 06 59
AUTOŘI: ING.ARCH. V. DROBNÝ
ING.ARCH. P. ŠUMA

SPORTOVNÍ PROJEKTY spol. s r.o. Soudělevská 1016 Praha 2

INVESTOR: MĚSTSKÁ ČÁST PRAHA 6, ČESKOSLOVENSKÉ ARMÁDY 23
160 52 PRAHA 6, IČ: 00063703

PROJEKTANT ČÁSTI: VYPRACOVAL: ING. Z.SADÍLEK | KONTROLA: ING. Z.SADÍLEK | ING. Z.SADÍLEK | ING.ARCH. V.DROBNÝ

PROJEKTANT ČÁSTI: ING. ZDENĚK SADÍLEK, K JÍLOVCŮM 252 42 VŠENORY/ČR, tel. 602 179 185, e-mail: go.direct@volny.cz

AKCE: REKONSTRUKCE A MODERNIZACE FOTBALOVÉHO HŘIŠTĚ SK UNION BŘEVNOV, PRAHA 6

ČÁST: SO-03 OBJEKT ZÁZEMÍ FOTBALU
SO-03.4 ZTI

OBSAH PŘÍLOHY: VODOVOD – AXONOMETRIE ROZVODU

DOKUMENTACE	DPS
MĚŘÍTKO	1:50
DATUM	12/2025
ČÍSLO KOPIE	
ČÍSLO PŘÍLOHY	SO-03.4.09

DOKUMENTACE LZE UŽÍVAT POUZE VE SMYSLU PŘÍSLUŠNÉ SMLOUVY O DÍLO. VÝKRESŮ, O JEHO ČÁST, MŮŽE BÝT KOPÍROVÁN NEBO JINÝM ZPŮSOBEM ROZŠIŘOVÁN POUZE PO PŘEDCHOZÍM SOUHLASU