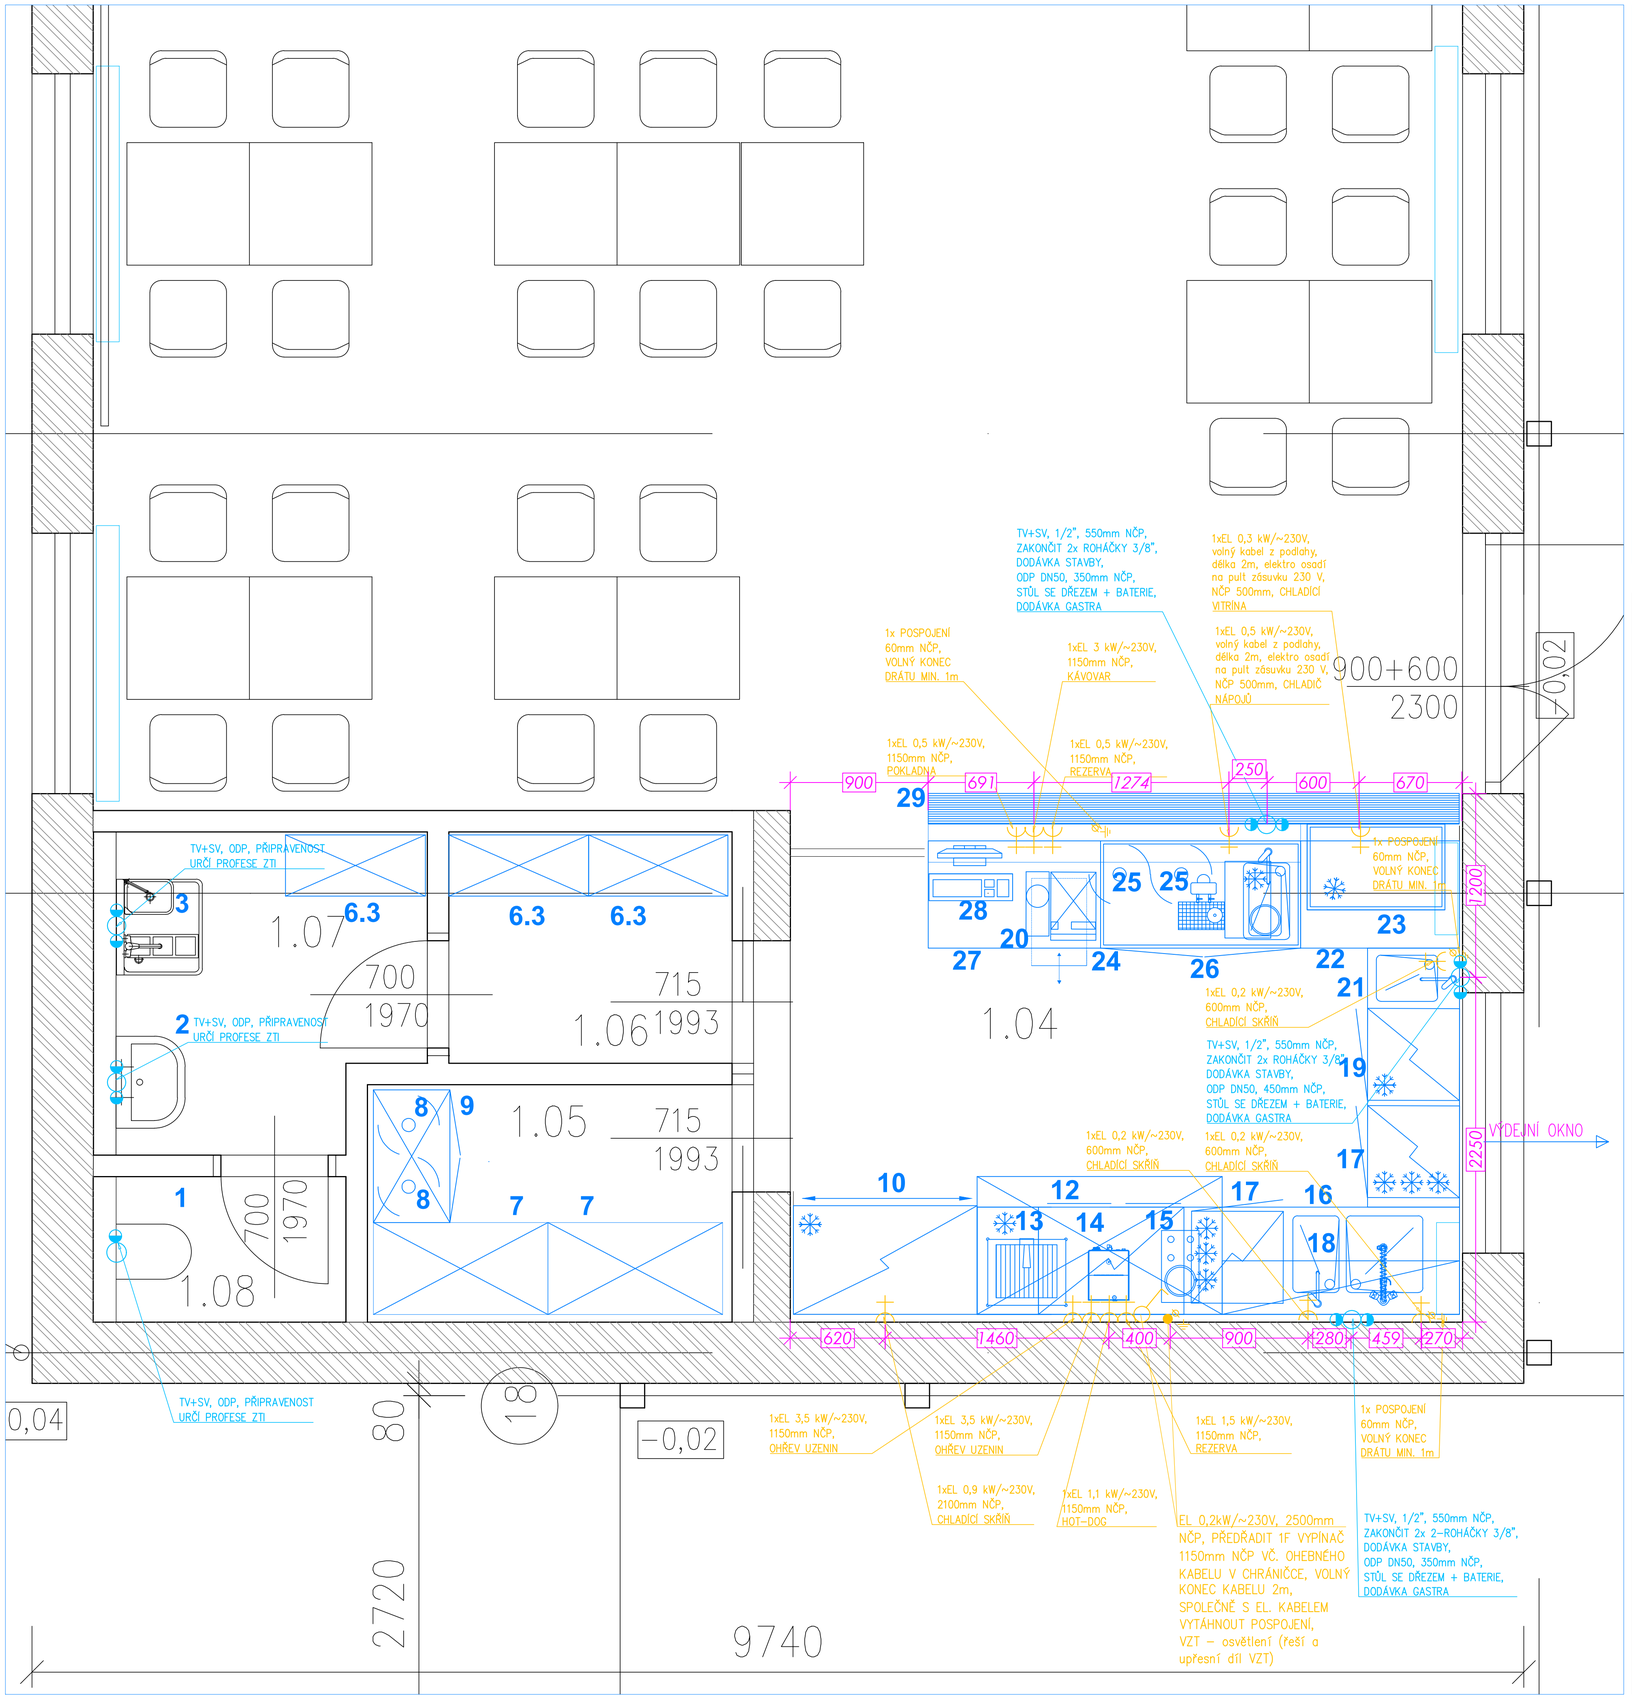

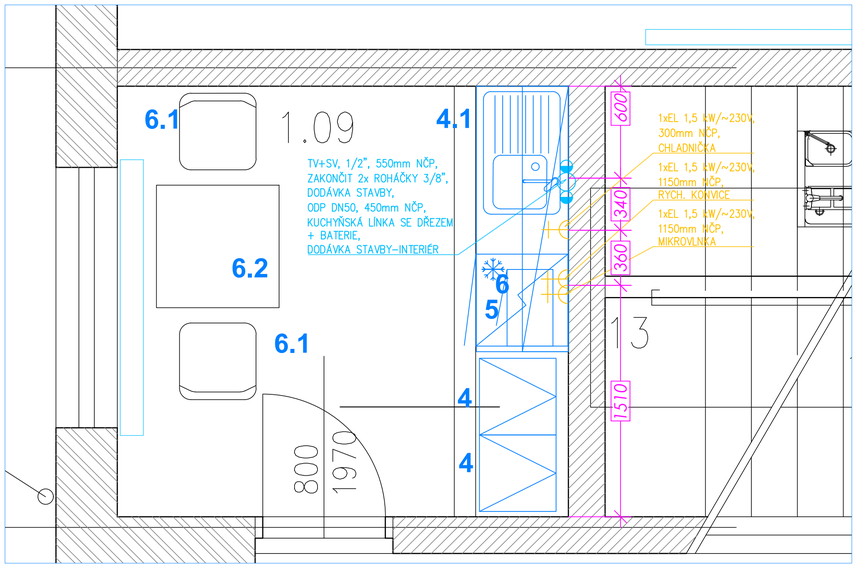

– Upozornění –

Všeobecně:
Všechny rozměry jsou dány v mm. Neneseme odpovědnost za přívodní instalace a soklY, které nejsou provedeny podle našich podkladů. U zařízení a strojů, které nejsou součástí dodávky, neneseme odpovědnost za jejich rozměry a připojovací místa. Pokud uvádíme instalační a stavební údaje i k zařízení a strojům, které nejsou součástí naší dodávky, je nutné tyto údaje překontrolovat. Všechny uzavírací ventily vody a plynu vyvedeny pod vanným blokem osadit vodorovně ve výšce 50 mm NČP na osu potrubí, v žádném případě nesmí být svislé. Potrubí odtahu zplodin od plynových spotřebičů je dodávku stavby. Toto stavbou dodávané potrubí (odkouření) je připojené na samostatný komín nebo je zavedené do odváděcí digestoře VZT, popř. nad celoplošný odsávací stropní podhled. Všechny uzavírací ventily vody a plynu jsou dodávkou stavby.

Zednické práce:
Všechny rozměry jsou uvedeny včetně obkladů nebo čisté omítky, hotové podlahy popř. obloženého soklu v mm. Podlahové vany je třeba usadit vodorovně. Podlahu v kuchyni spádovat rovnoměrně směrem k podlahovým vpustím s maximálním spádem do 1°. Podlahu v přípravnách (příprava mas, zeleniny, umývárna stolního a provozního nádobí) spádovat ke gulím se sklonem max. 2°. Pokud je požadován sokl, musí být vodorovný. Nadký bez nerovností. Sokl je provedený jako plný a pokud zařízení má sítě na soklovém rámu tzn. s otvory pro umístění uzavíracích ventilů, je třeba vyžádat speciální výkres soklu.

Zdravotechnika:
Všechna potrubí nad čistou podlahou nebo nad betonovým soklem musí být ukončená, pokud nebude udáno jinak, ve výšce 50 mm na osu potrubí a musí být opatřena uzavíracími ventily. Podlahové vany s roštem a gulé stanovíme. Pokud je třeba, je vhodné podle potřeby do místností pro mytí a přípravu umístit ještě další gule. Všechny nástěnné směšovací baterie, umyvadla, podlahové vany a gule jsou, pokud nebude stanovena jinak, dodávku stavby. Gule určená k odvádění odpadové vody se slupkami u škrabky na brambory musí mít minimálně rozměry 200x200 mm, mřížku s dobrou průchodností tzv. s většími otvory a odpadovým potrubím DN 100 mm.

Elektroinstalace:
Všechny ochranné trubky musí být vyvedeny a ukončeny 50 mm nad čistou podlahou (NČP) nebo hotovým soklem. Volný konec kabelu musí být nejméně 1500 mm dlouhý. El. zásuvky musí být, pokud není uvedeno jinak, ve výšce 1150 mm NČP a jejich umístění musí odpovídat instalačnímu plánu. Napětí je, pokud není stanoveno jinak AC 3/N 400 V, při instalaci je nutné dodržet místní bezpečnostní předpisy. Průřez vodičů je třeba volit dle příkonu a místních předpisů. Hlavní el. spínače, jističe a stykače jsou, pokud nebude stanovena jinak, dodávku stavby. Všechny el. spotřebiče 50 Hz. El. zásuvky bez specifikace jsou rezervou. Kabely 400 V jsou přitažené L1+L2+L3+N+PE. Zařízení musí být zabezpečeno ochranným pospojováním – rozvod drátu pro pospojení provede stavba –
Pozor – velká výsoba drátu pro pospojování je udána v mm ! Volný konec drátu pro pospojování musí být nejméně 1000 mm dlouhý.

Plyn:
Ke každému přívodu pro plynový spotřebič musí stavba opatřit uzavírací ventil. Stavba provede instalaci plynového magnetického ventilu (dle místních bezpečnostních předpisů), který umožňuje provoz plynových spotřebičů pouze při zapnutém odvětrávání VZT. Tlak zemního plynu 0,02 bar.

Chlazení:
Chladící vedení sací R = 10 mm a tlakové R = 6 mm, tak jako řídící kabel a přívod ventilátoru (po 2x1,0 CuHE) musí být vedeny od centrálního chlazeného pultu v ochranné trubce R = 70 mm. Instalaci ochranné trubky v podlaze provede stavba.

Doporučení k instalaci boxu:
Dbejte, aby byly podlahové díly pokládány pouze na vodorovnou a hladkou podlahu (podle obecně platných stavebních –VOB– předpisů). U nerovných podlah (např. betonových) je nutno vyrovnat stávající diference pomocí podložek. Chladící a mrazící boxy, které jsou provozovány při teplotách pod – 5°C, musí být postaveny na izolačních podlahových deskách. Místo podlahových desek může být použito i el. podlahové topení. Vzdálenost chl. boxu od zdi budovy a volný prostor prostor nad boxem musí být při plusových teplotách uvnitř boxu min. 50mm, při minusových uvnitř boxu min. 100mm. Box je nutno instalovat v dobře odvětraném prostoru, aby byl zajištěn bezpečný odvod vznikajícího tepla z chladícího agregátu a tak zabráněno ohřívání prostoru. Tím se zkracuje nutná doba běhu chl. agregátu, produkuje šetrnost a tím i spotřeba energie. Při venkovní instalaci je třeba stavebními opatřeními zajistit, aby box nebyl vystaven vlivu počasí (zatížení sněhem, deštěvou vodou, tlakem větru atd.) Toto opatření musí být provedena před montáží boxu. Stropní díly boxu nejsou dimenzovány na dodatečné zatížení. Při montáži stropní chladící jednotky nebo jiných vestavb je třeba zajistit dostatečné zpevnění resp. statické zajištění. U chladících boxů, které jsou umístěny ve venkovních prostorách, může dojít ke změně zbarvení lakovaného povrchu vlivem UV–záření.

Podmínky DODAVATELSKÉ SLUŽBY–CZ pro instalaci boxu:
–pozor na odvod tepla z agregátu a na prostup chladu vůči stavbě (stěny, podlahy,..)
–hygienické oddělení boxu vuči stavbě není součástí dodávky ke dni vyhotovení výkresu
–při umístění agregátu je nutno zachovat přístup pro montáž a servis.
–podlaha pod boxem musí být rovinná, tlakově a vodě odolná!

Vzduchotechnika:
Rozvody VZT jsou včetně připojovacího hrdla u digestoře a ventilátoru dodávku stavby. Výřezy pro VZT–potrubí do digestoře provede stavba. V případě montáže interiérového stropního zákrytu, musí být tento zákryt v prostoru odsávacích digestoří dokončen (uzavřen) až po jejich zavěšení.

Vysvětlivky znaků:

volně vyvedený kabel 400V / 230V	zásuvka 230V		elektrický přívod
voda	dvojzásuvka 230V	BS	betonový sokl
plyn	zásuvka 400V/3N	AG	ochran. trubka pro chladící vedení a elektrický přívod
odpad	jednofázový vypínač	PV	podlahová vana
SVM přívod studené vody měkké	třífázový vypínač	NČP	nad čistou podlahou
SV přívod studené vody	směr natočení uzavír. ventilů		přítrž v podlaze
TV přívod teplé vody	ochranné pospojení	ODP	odpad

TABULKA MÍSTNOSTÍ

Č.M.	ÚČEL MÍSTNOSTI	PLOCHA m²	PODLAHA	STĚNY	STROP	POZN.	
1.01	VSTUPNÍ HALA	25,2	keramická dlažba	omítka	omítka, sdk podhled		m/n
1.02	KANCELÁŘ	11,0	vinyl	omítka	sdk podhled		m/n
1.03	KLUBOVNA	88,9	vinyl	omítka	sdk podhled		m/n
1.04	KIOSEK	14,6	keramická dlažba	keramický obklad v. 0,9–1,4 m omítka	sdk podhled		m/n
1.05	PŘÍRUČNÍ SKLAD	3,5	keramická dlažba	omítka	sdk podhled		m/n
1.06	CHODBA ZÁZEMÍ	5,1	keramická dlažba	omítka	sdk podhled		m/n
1.07	ÚKLID PŘEDSÍŇ WC	4,1	keramická dlažba	keramický obklad do v. dveří omítka	sdk podhled		m/n
1.08	WC ZAM.	1,5	keramická dlažba	keramický obklad do v. dveří omítka	sdk podhled		m/n
1.09	ŠATNA KIOSKU DENNÍ MISTNOST	8,9	vinyl	omítka	sdk podhled		m/n
1.10	CHODBA 1	18,7	keramická dlažba	omítka	sdk podhled		m/n
1.11	ÚKLID. KOMORA 1	2,6	keramická dlažba	keramický obklad do v. dveří omítka	omítka		m
1.12	WC ŽENY PŘEDSÍŇ	12,1	keramická dlažba	keramický obklad do v. dveří omítka	sdk podhled		m
1.13	WC ŽENY 1	1,5	keramická dlažba	keramický obklad do v. dveří, HPL systémová příčka	sdk podhled		m
1.14	WC ŽENY 2	1,5	keramická dlažba	keramický obklad do v. dveří, HPL systémová příčka	sdk podhled		m
1.15	WC ŽENY INV.	3,9	keramická dlažba	keramický obklad do v. dveří, HPL systémová příčka	sdk podhled		m
1.16	WC MUŽI INV.	3,9	keramická dlažba	keramický obklad do v. dveří, HPL systémová příčka	sdk podhled		m
1.17	WC MUŽI PŘEDSÍŇ	10,8	keramická dlažba	keramický obklad do v. dveří omítka	sdk podhled		m
1.18	WC MUŽI PISOÁRY	5,3	keramická dlažba	keramický obklad do v. dveří, HPL systémová příčka	sdk podhled		m
1.19	WC MUŽI 1	1,5	keramická dlažba	keramický obklad do v. dveří, HPL systémová příčka	sdk podhled		m
1.20	WC MUŽI 2	1,5	keramická dlažba	keramický obklad do v. dveří, HPL systémová příčka	sdk podhled		m
1.21	ŠATNA 6	10,0	keramická dlažba	keramický obklad do v. dveří omítka	sdk podhled		m/n
1.22	SPRCHA 3	5,5	keramická dlažba	keramický obklad do v. dveří omítka	sdk podhled		m
1.23	DENNÍ MISTNOST SPRAVCE	8,8	vinyl	omítka	sdk podhled		m/n
1.24	KOTELNA	14,8	betonová stěrka	omítka	omítka		m/n
1.25	PELETY–SILO	11,9	betonová stěrka	omítka	omítka		m/n
1.26	SKLAD 1	7,7	betonová stěrka	omítka	omítka		m/n
1.27	SKLAD 2	15,3	betonová stěrka	omítka	omítka		m/n
1.28	SKLAD 3	9,6	betonová stěrka	omítka	omítka		m/n
1.29	TERASA 1	170,0	betonová dlažba				

Digitálně podepsal Ing. Štefan Miko
DN: c=CZ, 2.5.4.97=NTRCZ-45770743, o=Česká komora autorizovaných inženýrů a techniků činných ve výstavbě, ou=Elektronické autorizační razítko, ou=0011649, cn=Ing. Štefan Miko, sn=Miko, givenName=Štefan, serialNumber=P176198, title=TT00
Datum: 2025.05.30 10:47:54 +02'00'
Adobe Acrobat Reader, verze: 2025.001.20474

28.02.2025

SOUŘADNICOVÝ SYSTÉM: S–JTSK, výškový systém – Bpv

DODAVATELSKÉ SLUŽBY – CZ

DIVIZE: TECHNOLOGIE GASTRO
TEL. 724 235 411, 2 209 827 15
Za Mlýnem 1721, 25301, Hostivice
www.dodavatelskesluzby.cz

ZAJIŠŤUJEME VEŠKERÉ GASTROTECHNOLOGICKÉ SLUŽBY:
- PROJEKČNÍ PRÁCE A TECHNOL. NÁVRHY
- DODÁVKY GASTRONOMICKÉHO ZAŘÍZENÍ
- SERVISNÍ SLUŽBY

stupeň projektu:	INSTALAČNÍ PLÁN
hlavní ing. projektu: Ing. arch. V. DROBNÝ	vypracoval: Ing. ŠTEFAN MIKO
zodpovědný projektant: Ing. ŠTEFAN MIKO	kontroloval: Ing. ŠTEFAN MIKO

Vlastník objektu – investor: Městská část Praha 6, Čs. armády 23, 160 52 Praha 6, IČO:00063703

Zpráva a provozovatel: REKONSTRUKCE A MODERNIZACE FOTBALOVÉHO HŘIŠTĚ SK UNION BŘEVNOV, pozemky č.p. 2484/58, 2484/3, 2484/6, 2484/7, 2489/4 – katastrální území Břevnov (729582)

formát:	A1
datum:	5/2025
měřítko:	1:20
přeložené výkresy: GASTROTECHNOLOGIE – 1NP	č.výkresu:
profese: GASTRO–TECHNOLOGIE	

INVESTOR: MĚSTSKÁ ČÁST PRAHA 6, ČESKOSLOVENSKÉ ARMÁDY 23, 160 52 PRAHA 6, IČ: 00063703

PROJEKTANT: SPORTOVNÍ PROJEKTY SPOL. S R.O. SOKOLOVSKÁ 49/55 PRAHA 8, IČO: 27 06 06 59

PROJEKTANT ČÁSTI	VYPRACOVAL	KONTROLA	HIP
ING.ARCH. P. ŠUMA	ING.ARCH. P. ŠUMA	ING.ARCH. V.DROBNÝ	ING.ARCH. V.DROBNÝ

AKCE: REKONSTRUKCE A MODERNIZACE FOTBALOVÉHO HŘIŠTĚ SK UNION BŘEVNOV, PRAHA 6

OBSAH PŘÍLOHY: PŮDORYS 1.N.P.

DOKUMENTACE	DPZ
MĚŘÍTKO	1:20
DATUM	03/2025
ČÍSLO KOPIE	ČÍSLO PŘÍLOHY: D.1.1.3.2

DOKUMENTACI LZE UŽÍVAT POUZE VE SMYSLU PŘÍSLUŠNÉ SMLOUVY O DÍLO. VÝKRES, Č. JEHO ČÁST, MŮŽE BÝT KOPÍROVÁN NEBO JINÝM ZPŮSOBEM ROZŠIŘOVÁN POUZE PO PŘEDCHOZÍM SOUHLASU