




vjezd

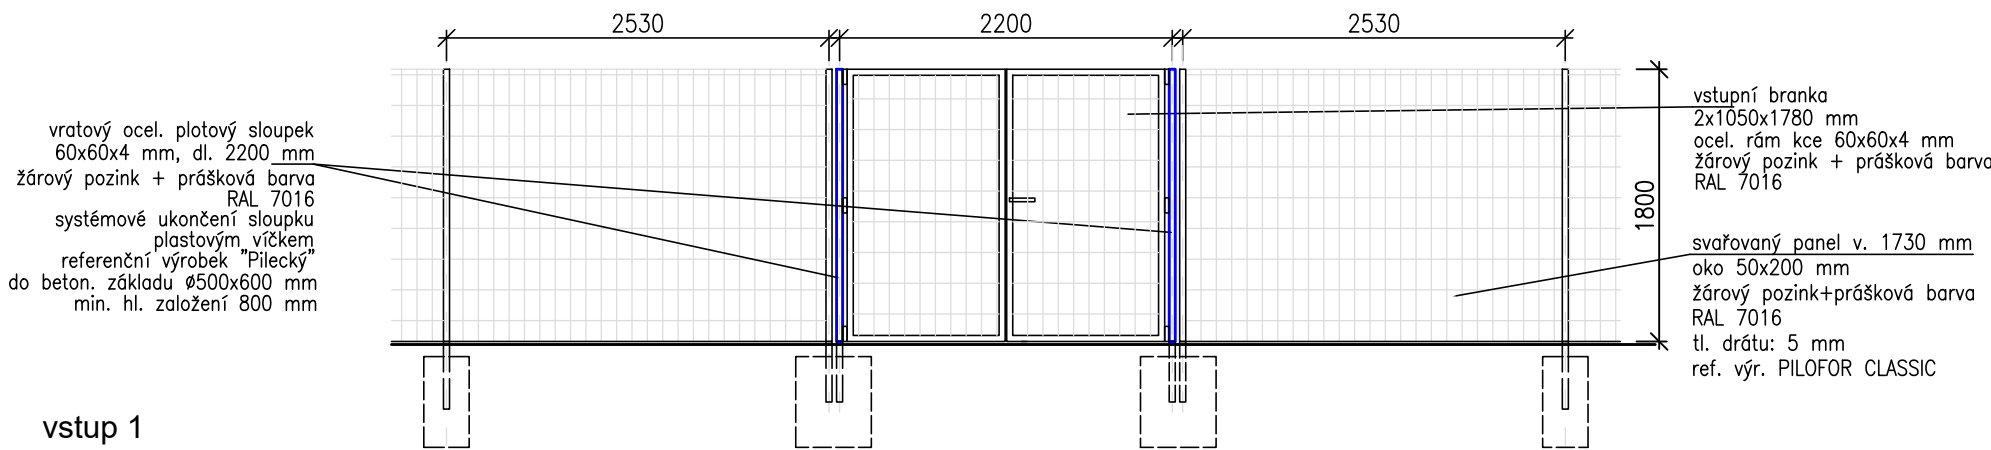

vstup 1

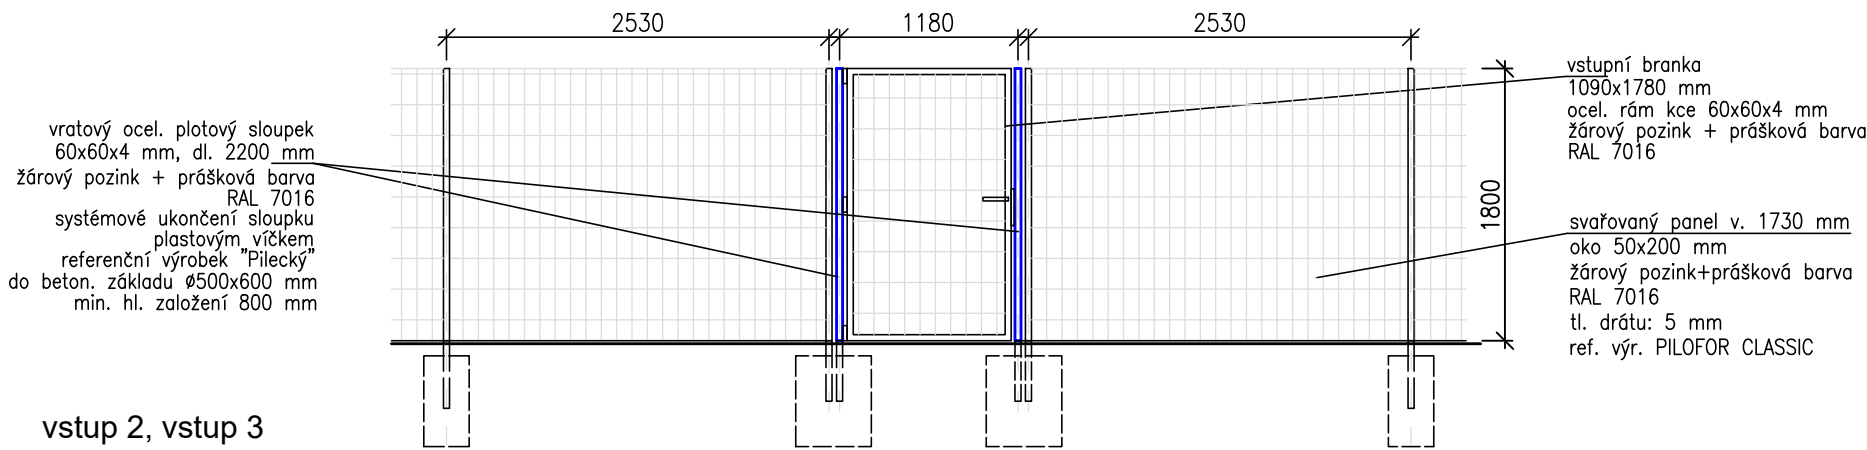

vstup 2, vstup 3

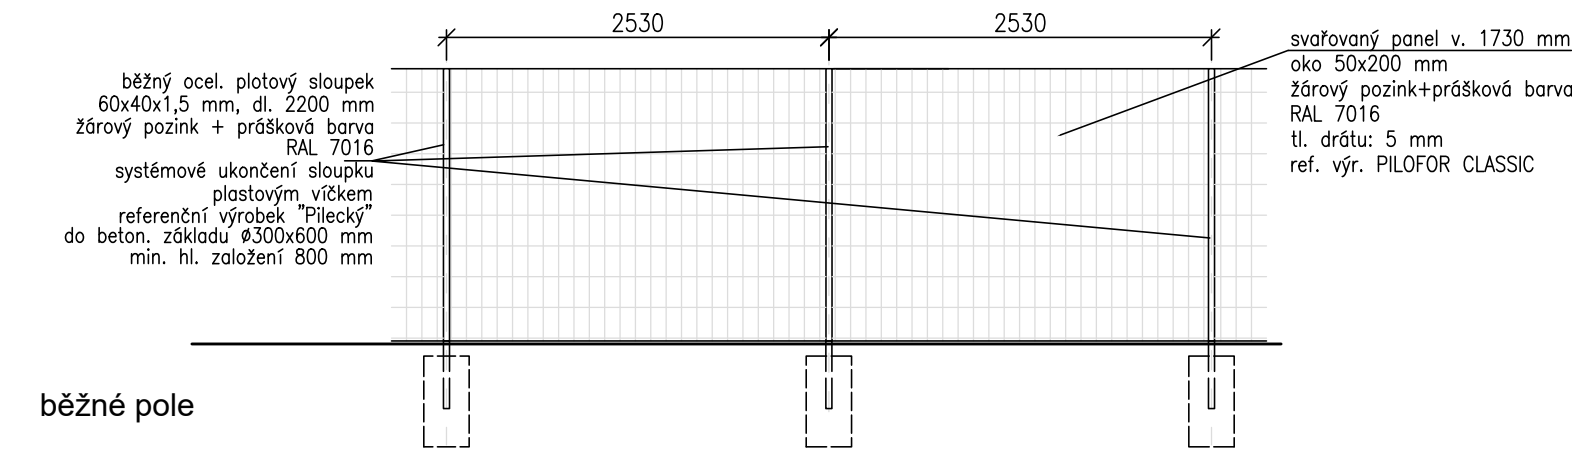

běžné pole

SOUŘADNICOVÝ SYSTÉM: S—JTSK, výškový systém — Bpv

INVESTOR: MĚSTSKÁ ČÁST PRAHA 6, ČESKOSLOVENSKÉ ARMÁDY 23 160 52 PRAHA 6, IČ: 00063703				PROJEKTANT: SPORTOVNÍ PROJEKTY SPOL.S.R.O. SOKOLOVSKÁ 87/95 PRAHA 8 IČO: 27 06 06 59	
PROJEKTANT ČÁSTI	VYPRACOVAL	KONTROLA	HIP	DOKUMENTACE	DPS
ING.ARCH. P. ŠUMA	ING.ARCH. P. ŠUMA	ING.ARCH. V.DROBNÝ	ING.ARCH. V.DROBNÝ	MĚŘITKO	1:50
				DATUM	11/2025
AKCE REKONSTRUKCE A MODERNIZACE FOTBALOVÉHO HŘIŠTĚ SK UNION BŘEVNOV, PRAHA 6				ČÍSLO KOPIE	ČÍSLO PŘÍLOHY
OBSAH PŘÍLOHY ZPEVNĚNÉ PLOCHY A AREÁLOVÉ OPLOCENÍ OPLOCENÍ – POHLEDY					SO 04. D.1.1.3.
DOKUMENTACI LZE UŽÍVAT POUZE VE SMYSLU PŘÍSLUŠNÉ SMLOUVY O DÍLO. VÝKRES, ČI JEHO ČÁST, MŮŽE BÝT KOPIROVÁN NEBO JINÝM ZPŮSOBEM ROZŠÍŘOVÁN POUZE PO PŘEDCHOZÍM SOUHLASU					