


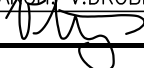
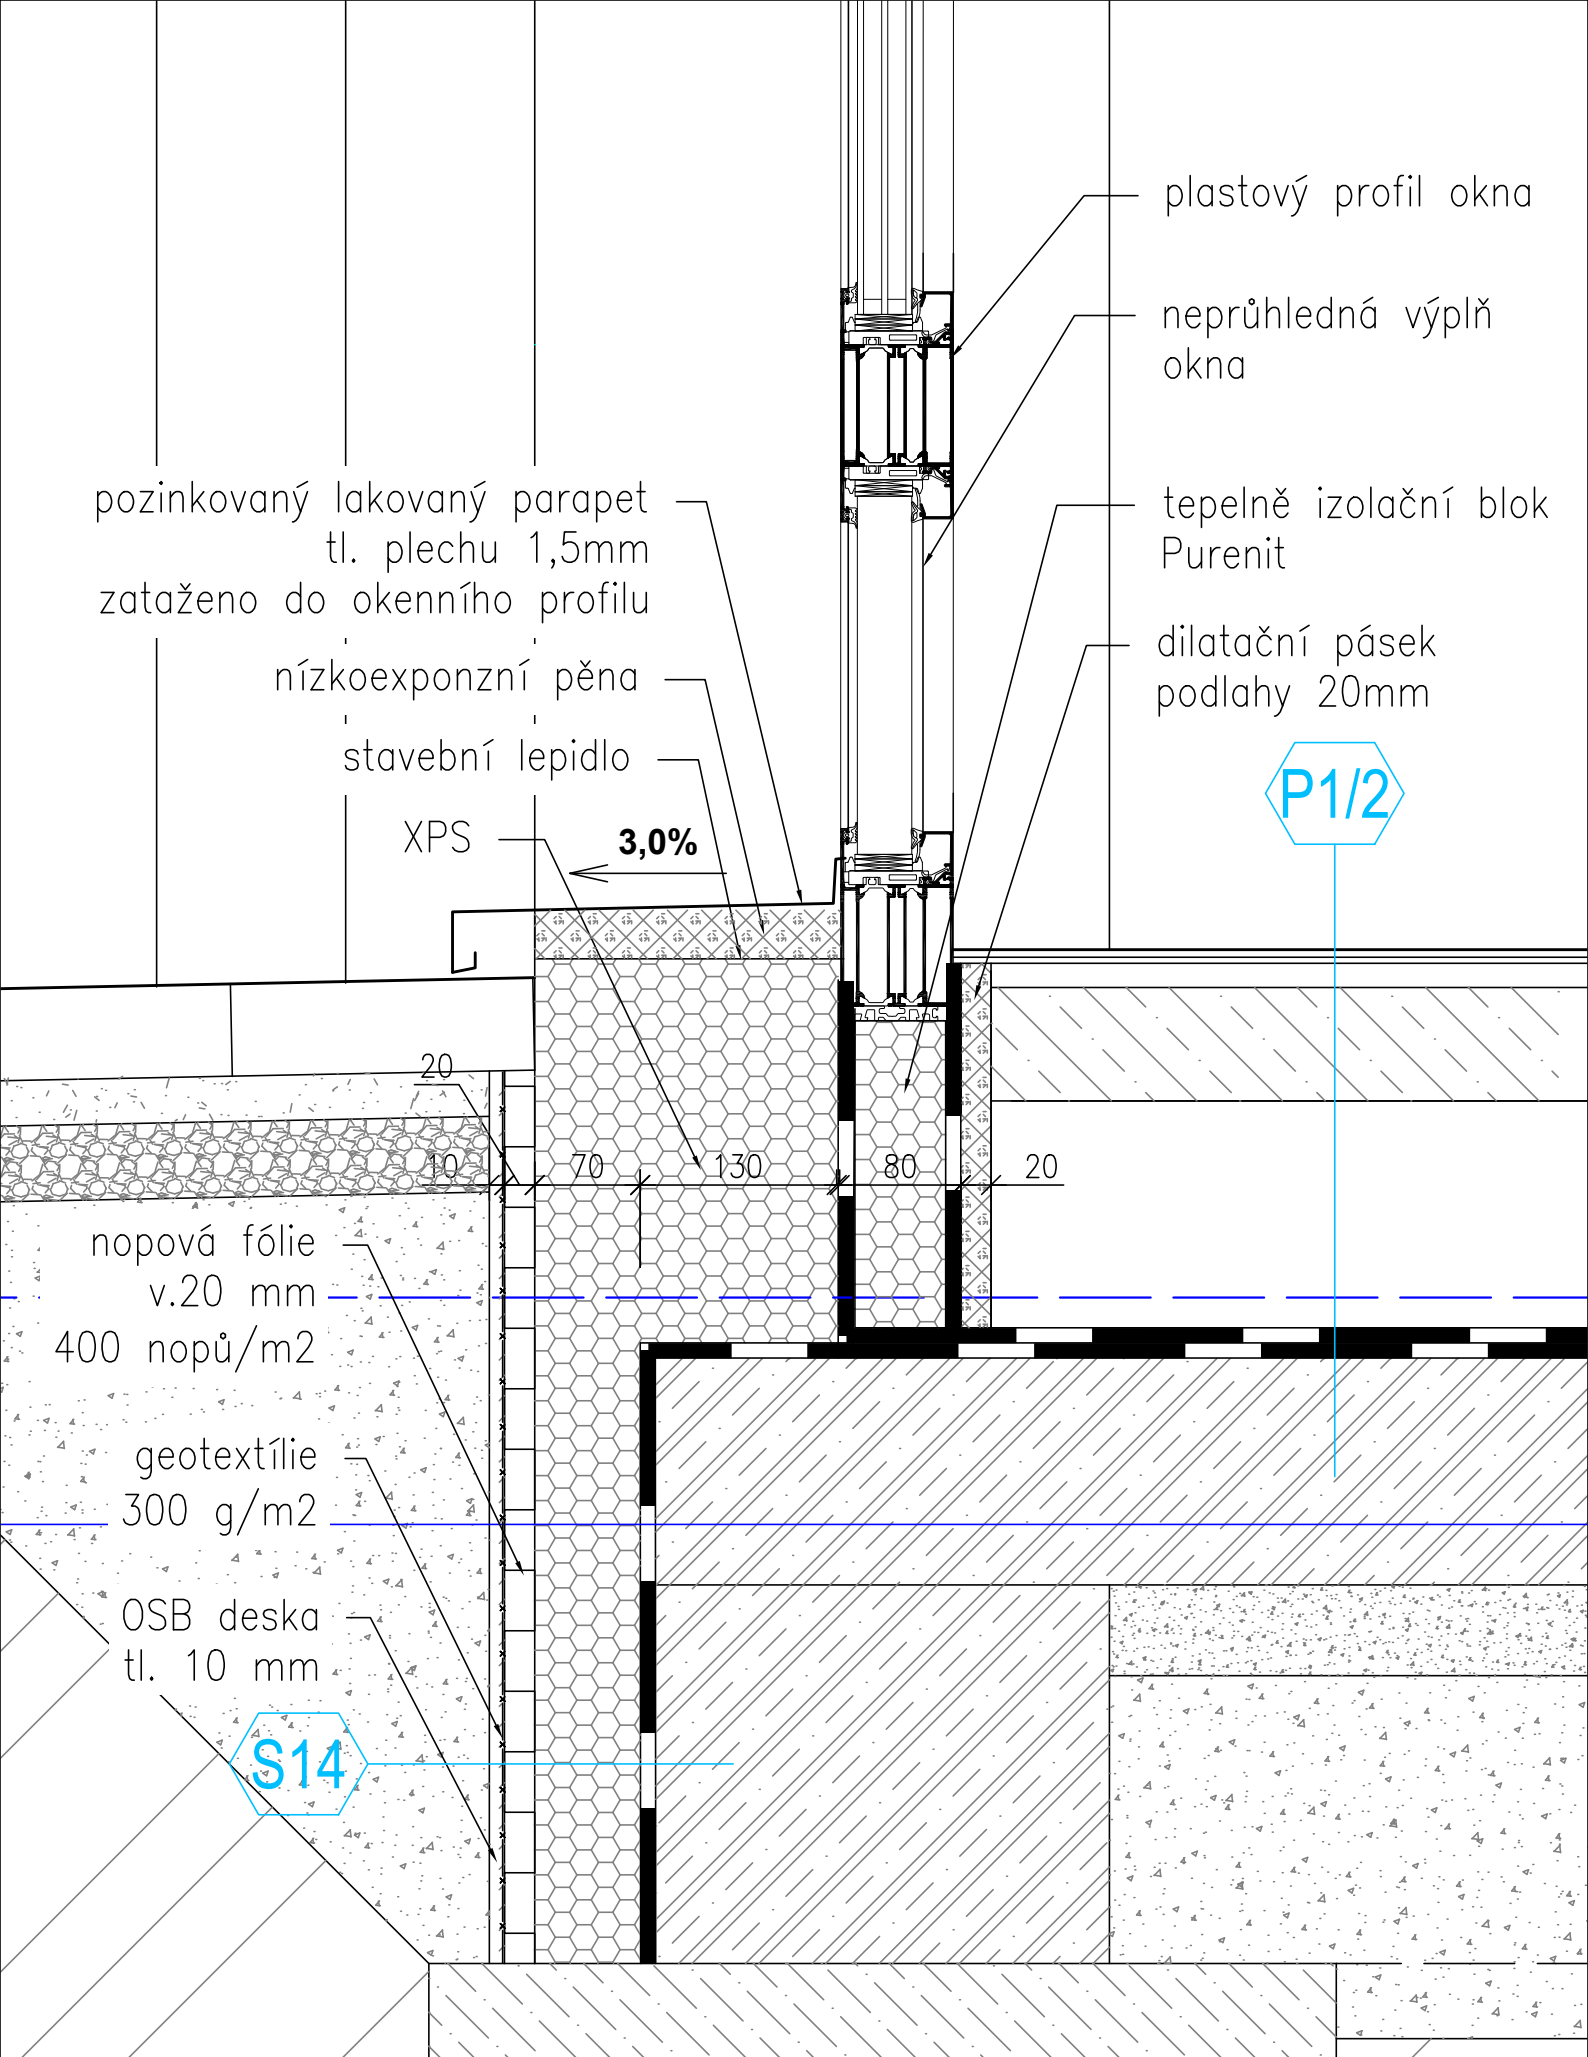
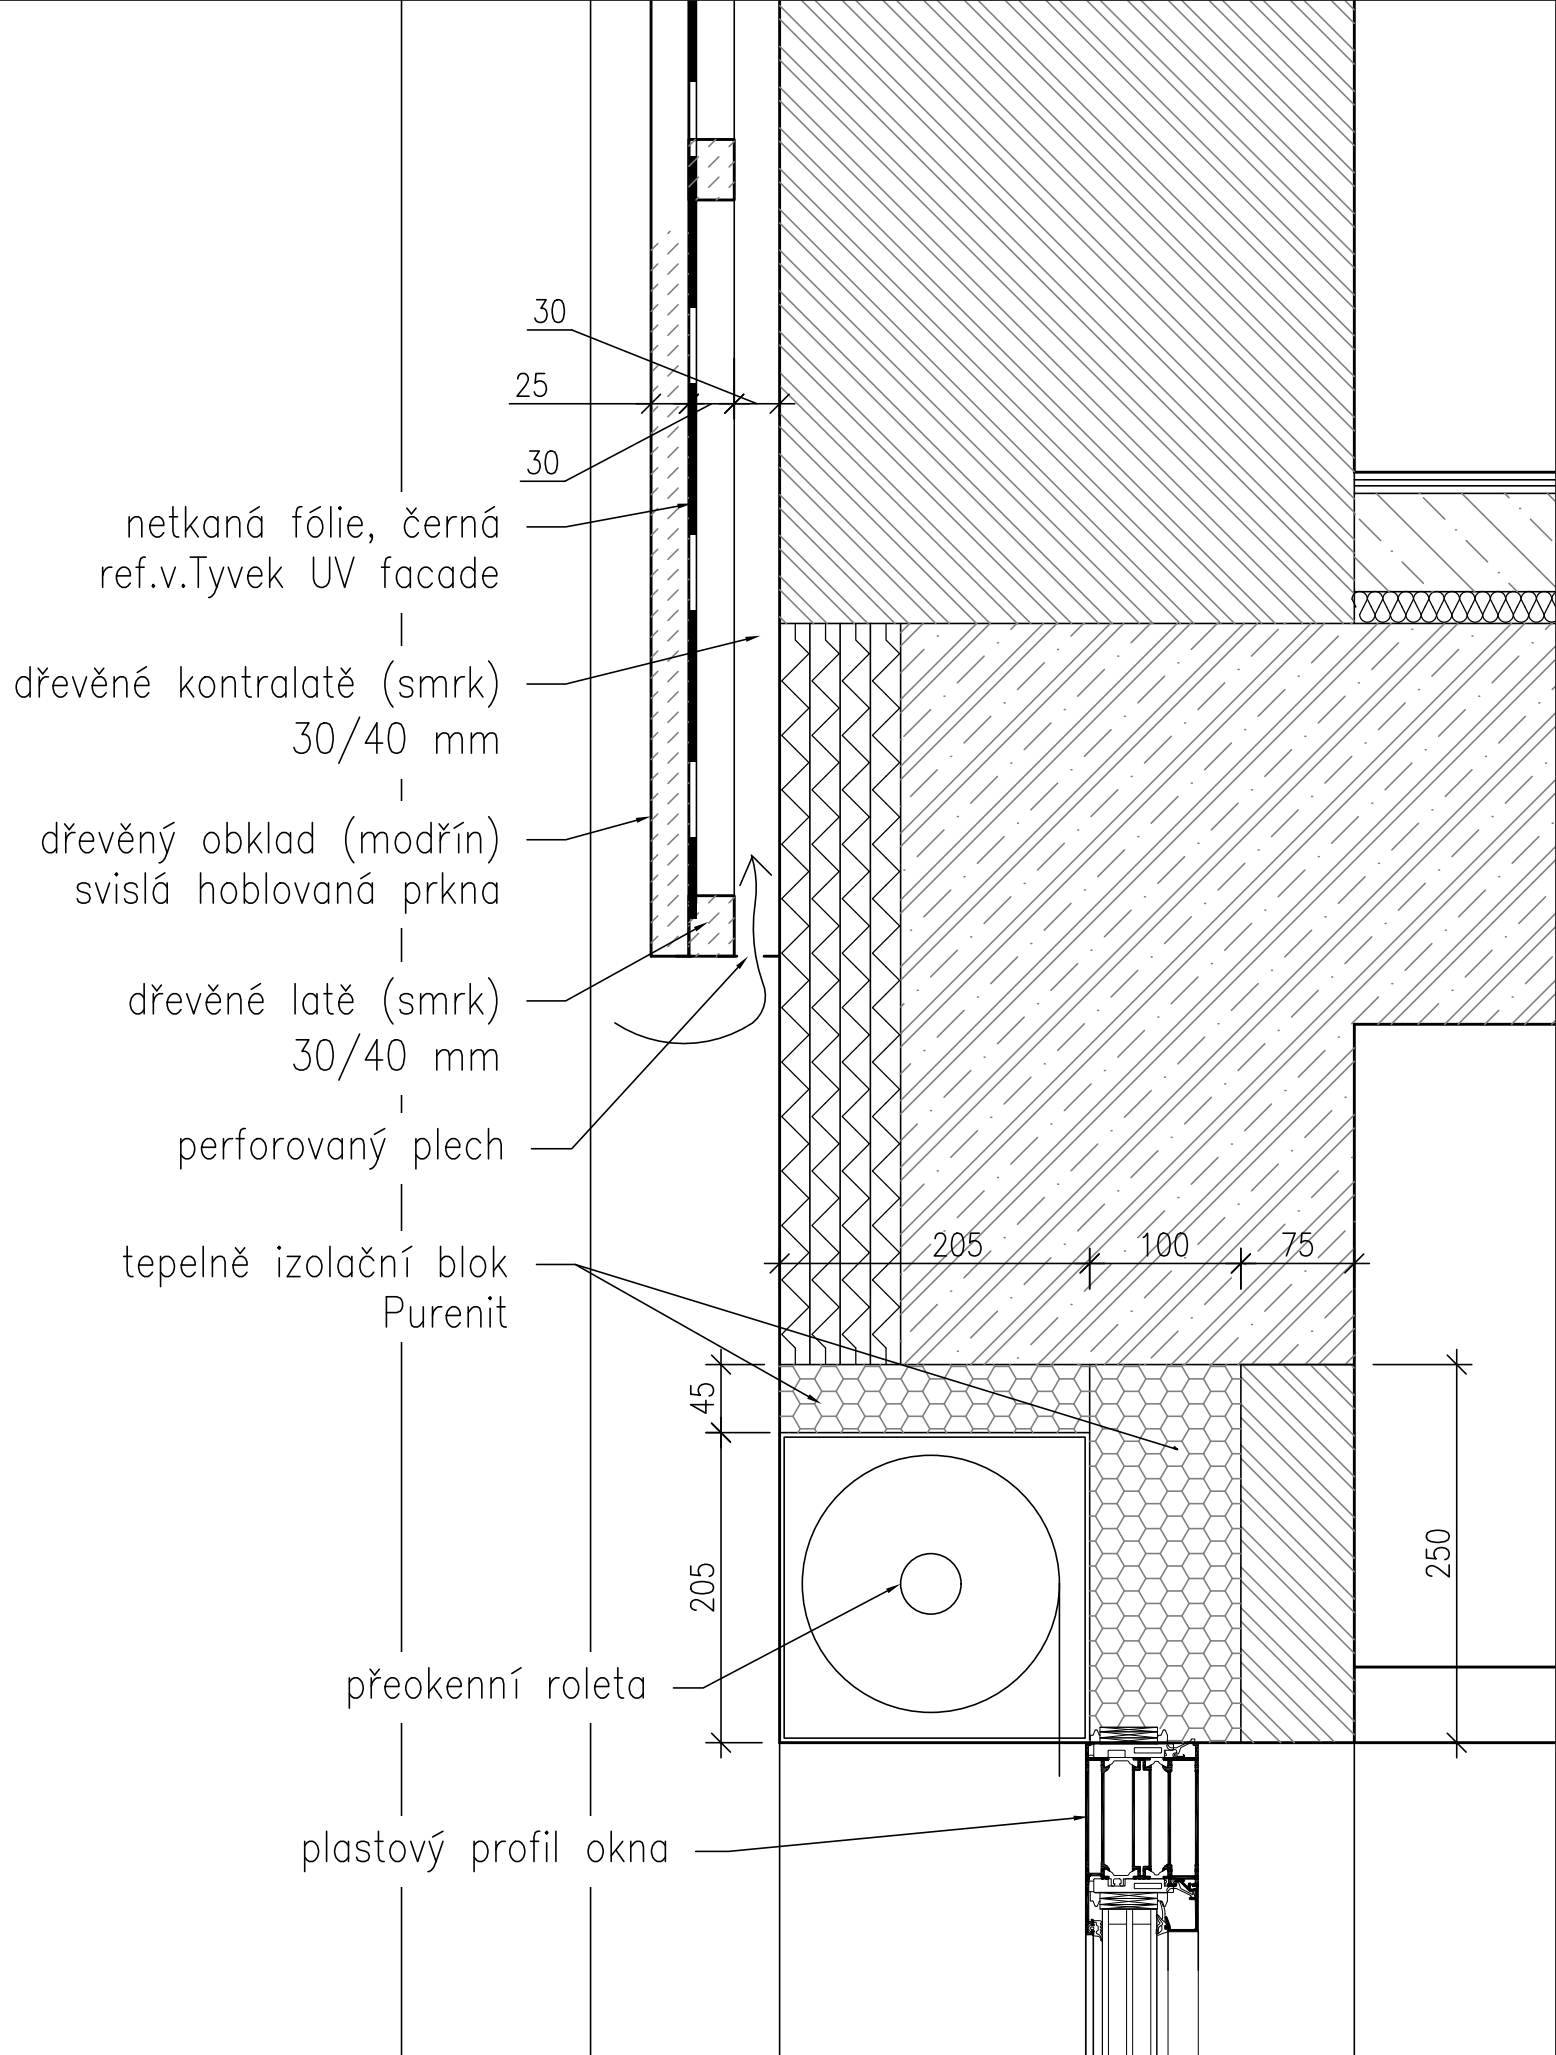


SOUŘADNICOVÝ SYSTÉM: S-JTSK, výškový systém - Bpv


GENERÁLNÍ PROJEKTANT: SPORTOVNÍ PROJEKTY - IČO: 27 06 06 59					
AUTOŘI: ING.ARCH. V. DROBNÝ ING.ARCH. P. ŠUMA					
INVESTOR: MĚSTSKÁ ČÁST PRAHA 6, ČESKOSLOVENSKÉ ARMÁDY 23 160 52 PRAHA 6, IČ: 00063703				PROJEKTANT ČÁSTI:	
					
PROJEKTANT ČÁSTI	VYPRACOVAL	KONTROLA	HIP		
ING.ARCH. P. ŠUMA	ING.ARCH. P. ŠUMA	ING.ARCH. V.DROBNÝ	ING.ARCH. V.DROBNÝ		
					
AKCE REKONSTRUKCE A MODERNIZACE FOTBALOVÉHO HRŠTĚ SK UNION BŘEVNOV, PRAHA 6				DOKUMENTACE	DPS
				MĚŘITKO	1:5
				DATUM	12/2025
ČÁST SO-03 OBJEKT ZÁZEMÍ FOTBALU SO-03.1. STAVEBNÍ ČÁST					
OBSAH PŘÍLOHY				ČÍSLO KOPIE	ČÍSLO PŘÍLOHY
DETAILY					D.1.1.20.
DOKUMENTACI LZE UŽÍVAT POUZE VE SMYSLU PŘÍSLUŠNÉ SMLOUVY O DÍLO. VÝKRES, ČI JEHO ČÁST, MŮŽE BÝT KOPIROVÁN NEBO JINÝM ZPŮSOBEM ROZŠÍŘOVÁN POUZE PO PŘEDCHOZÍM SOUHLASU					




DETAIL NAPOJENÍ OKENNÍHO RÁMU S ROLETOU A PODLAHY V 1.N.P.




DETAIL NADPRAŽÍ OKEN S ROLETOU

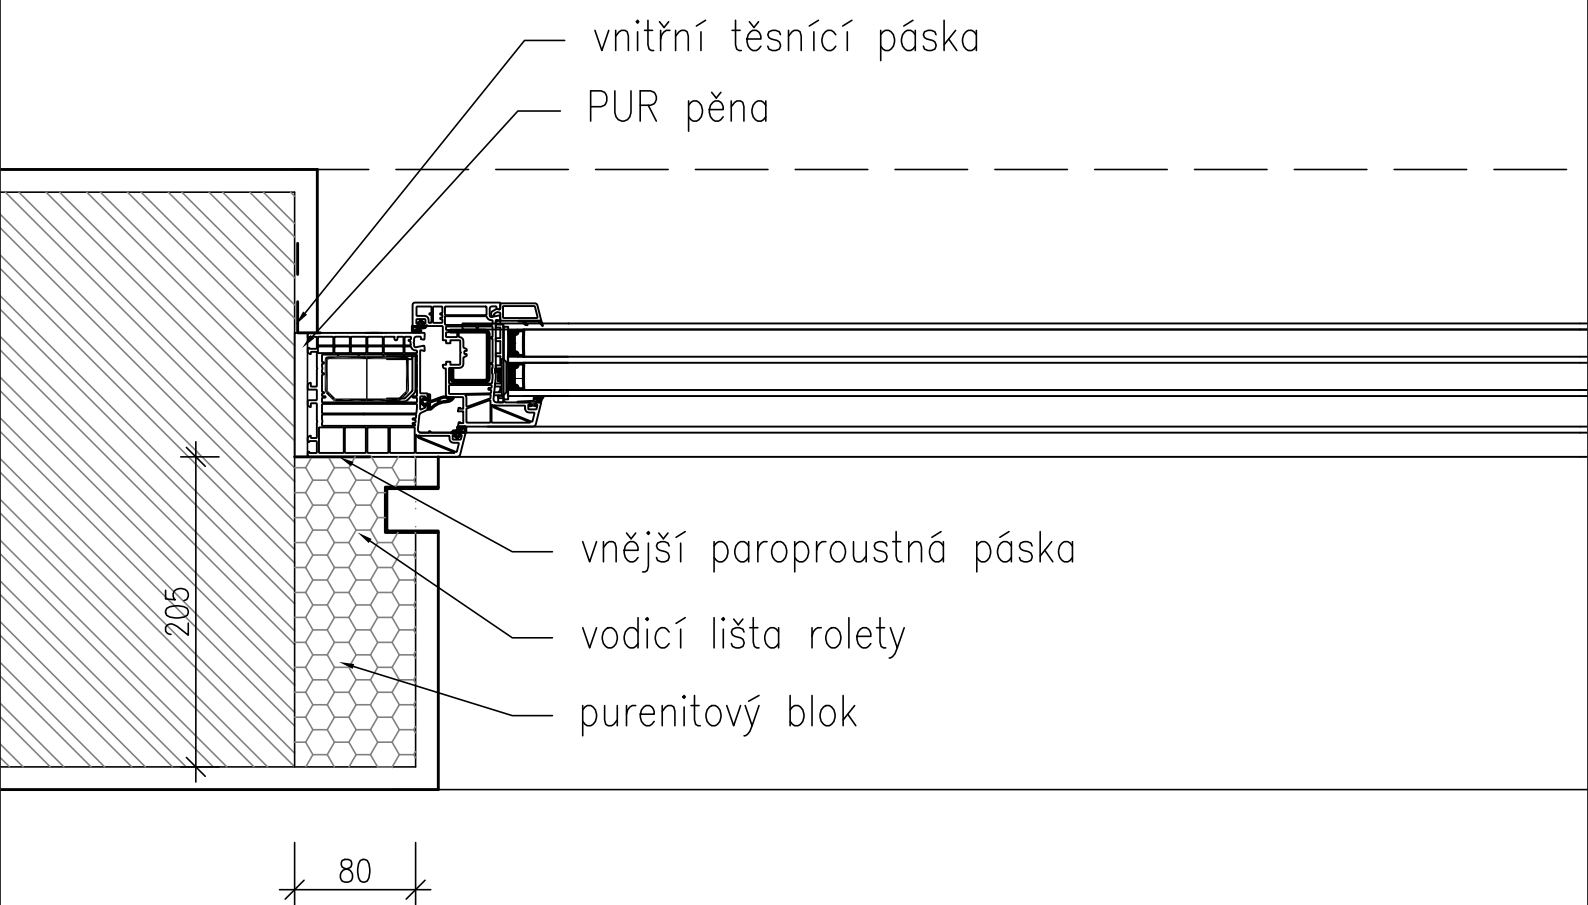


PŮDORYSNÝ DETAIL OSTĚNÍ OKEN S ROLETOU

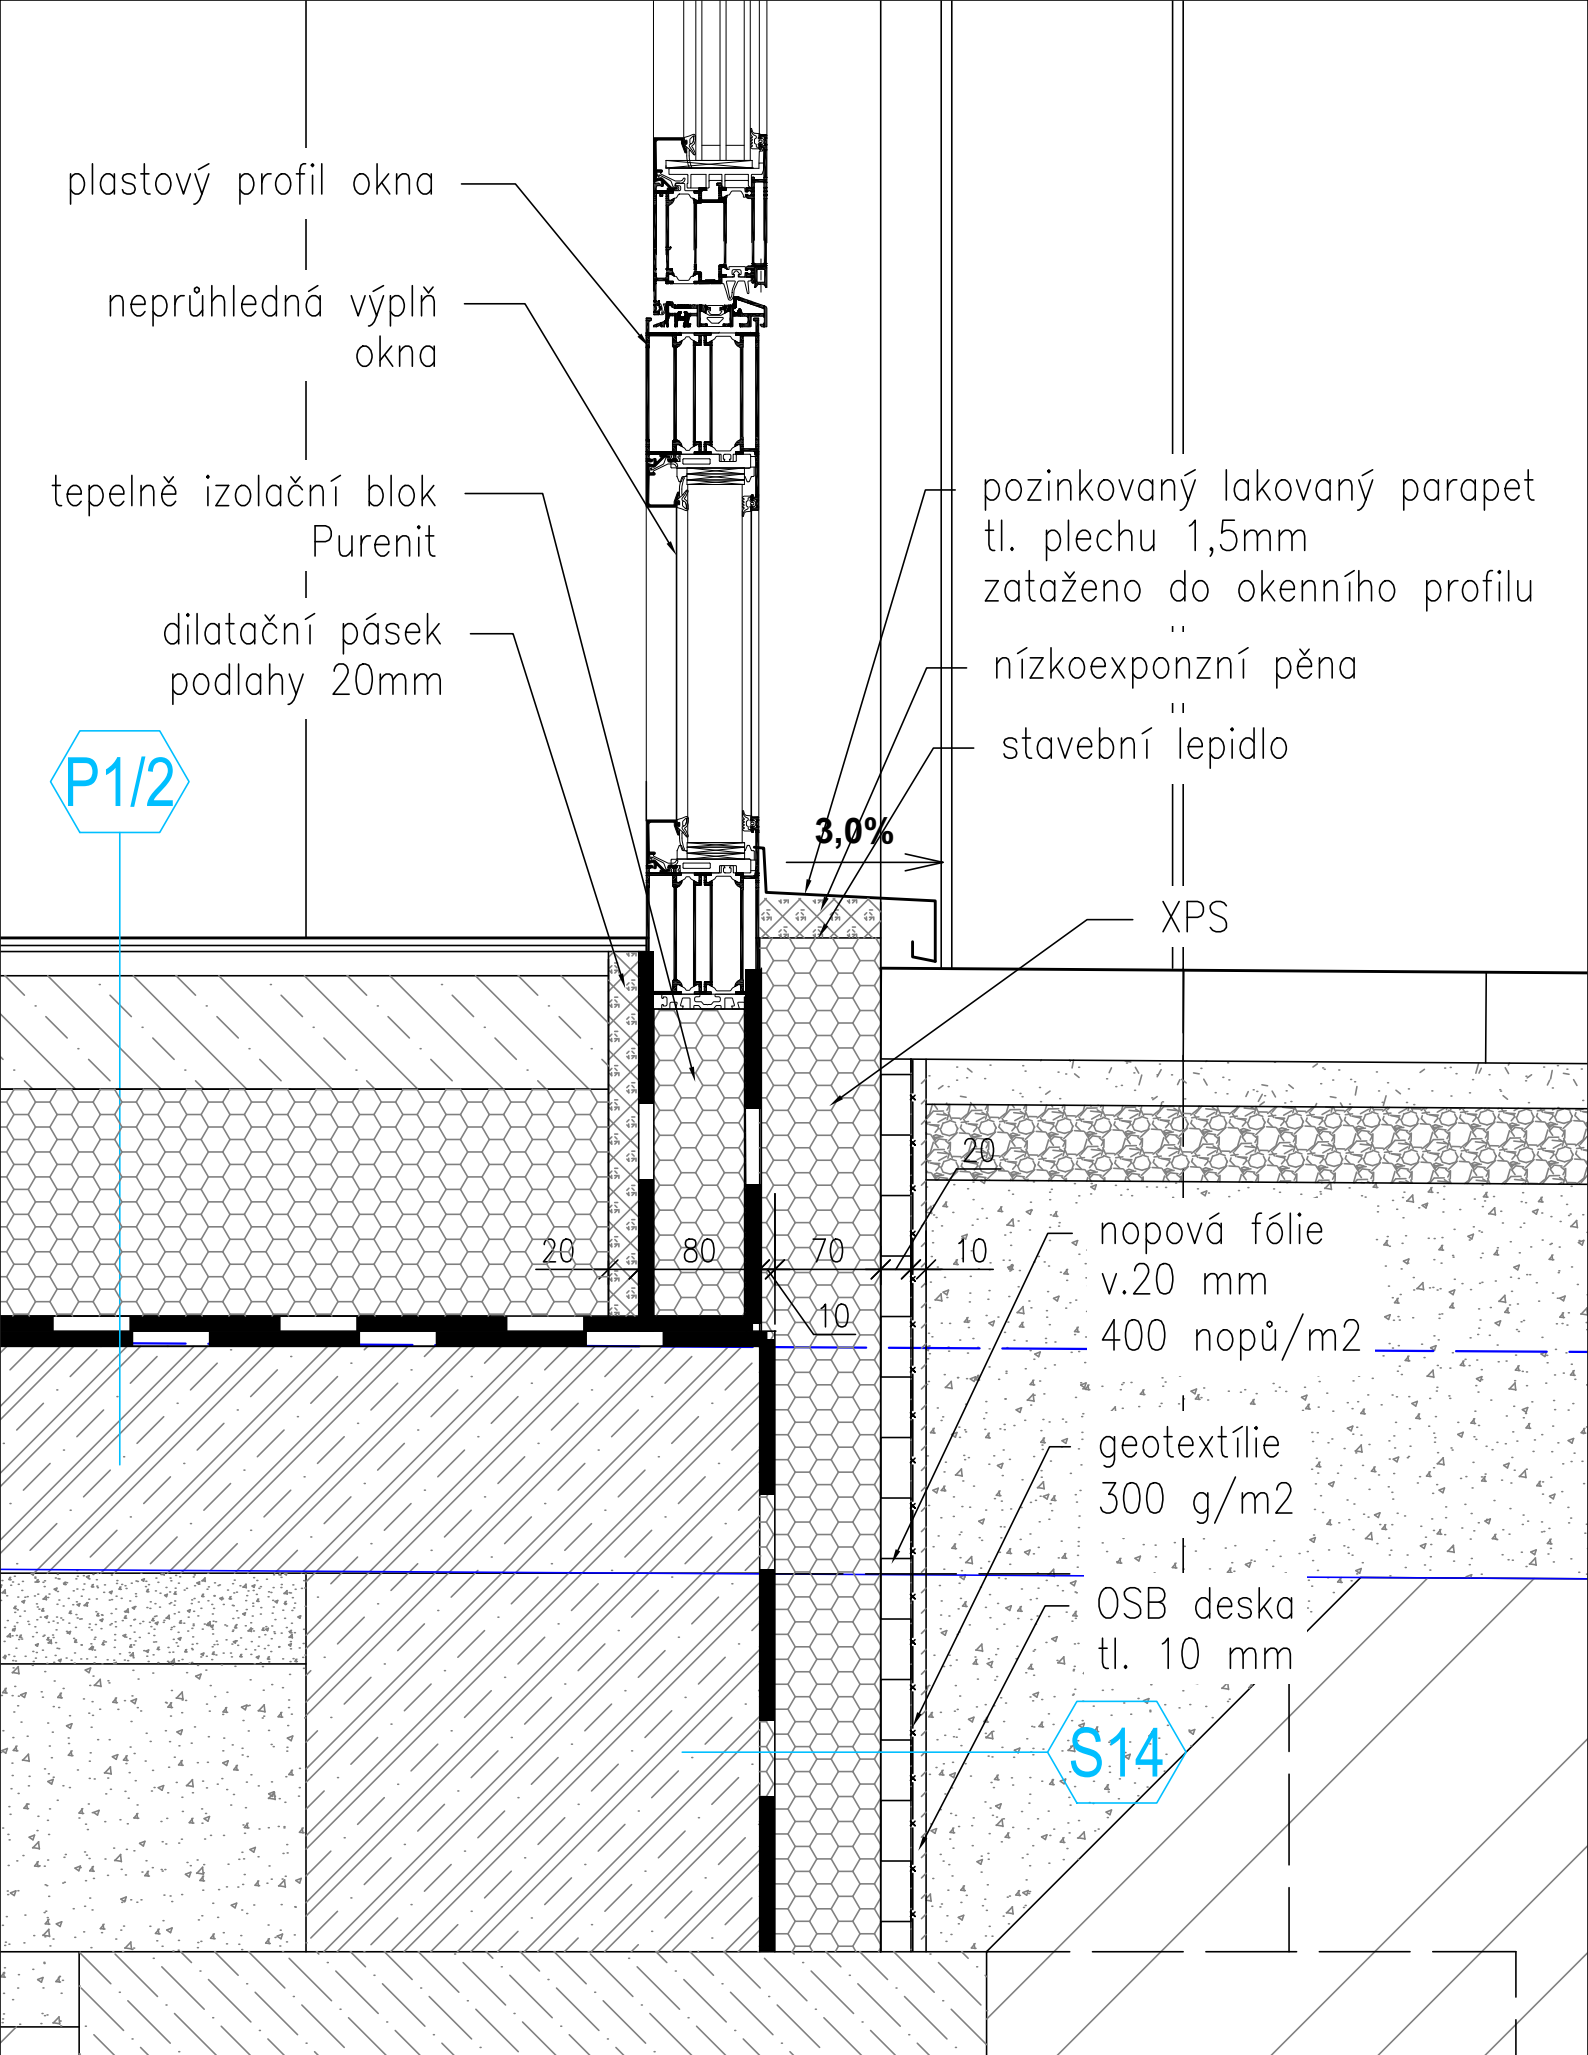


DETAIL NAPOJENÍ OKENNÍHO RÁMU BEZ ROLETY A PODLAHY V 1.N.P.

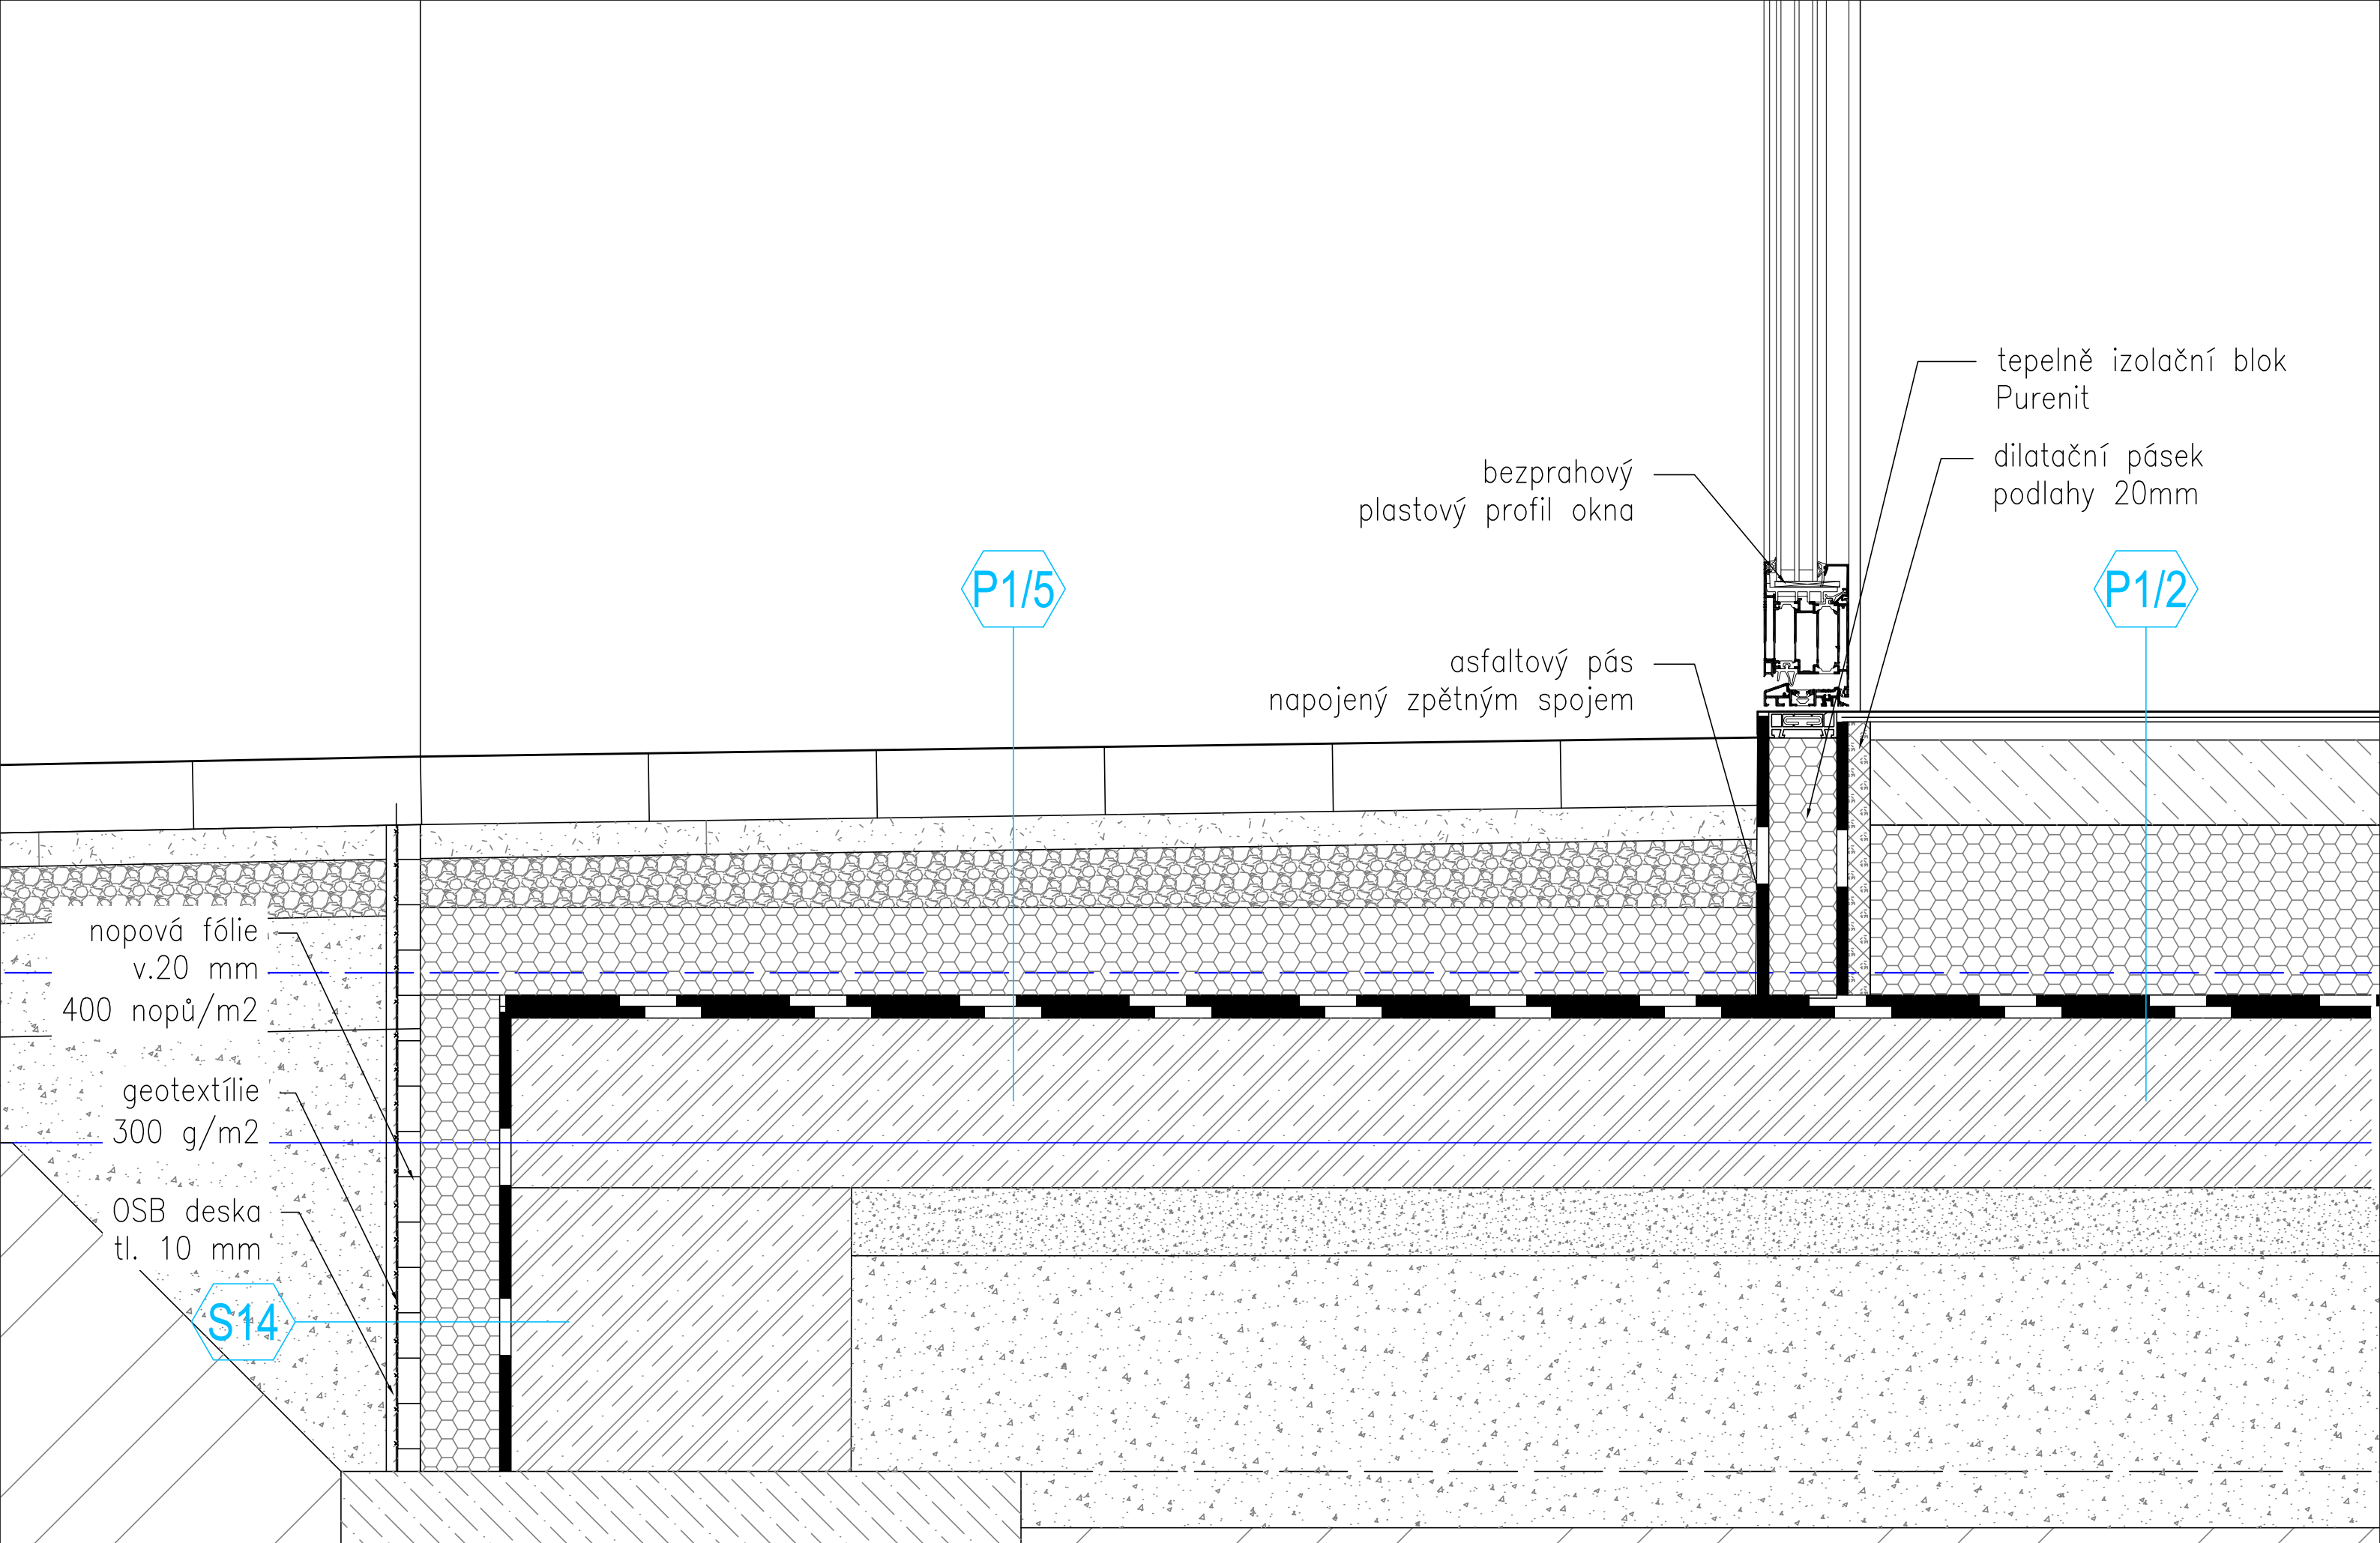


DETAIL VSTUPU

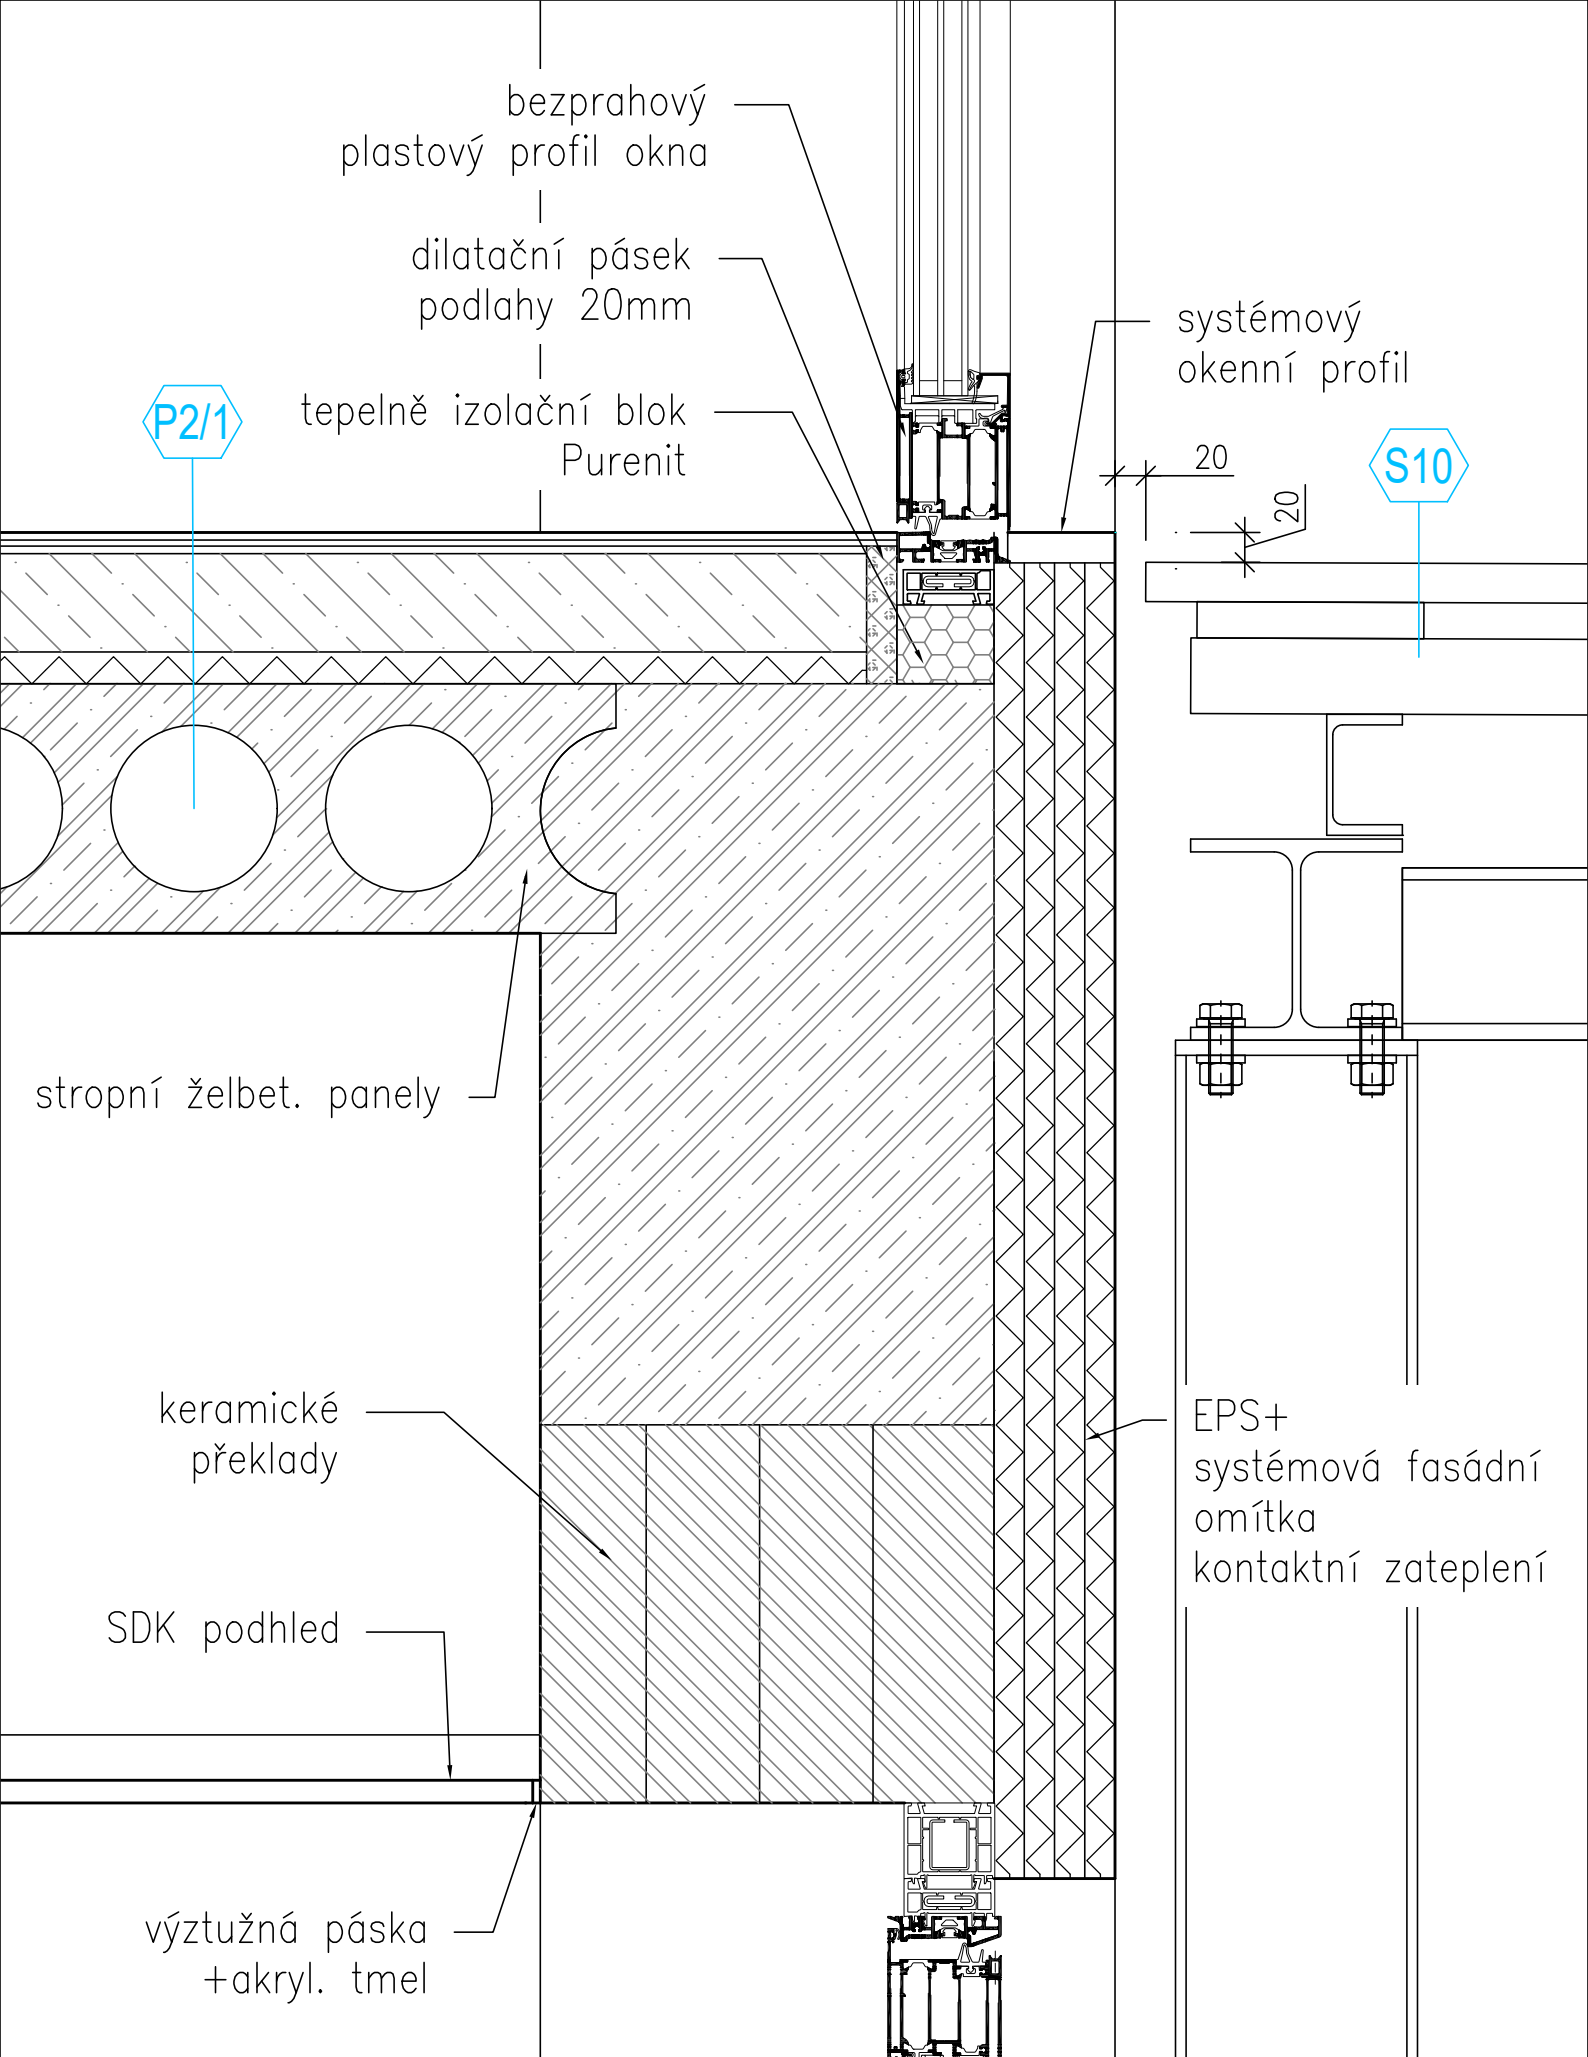


DETAIL NADPRAŽÍ OKEN V 1.N.P. A VSTUPU NA TERASU V 2.N.P.

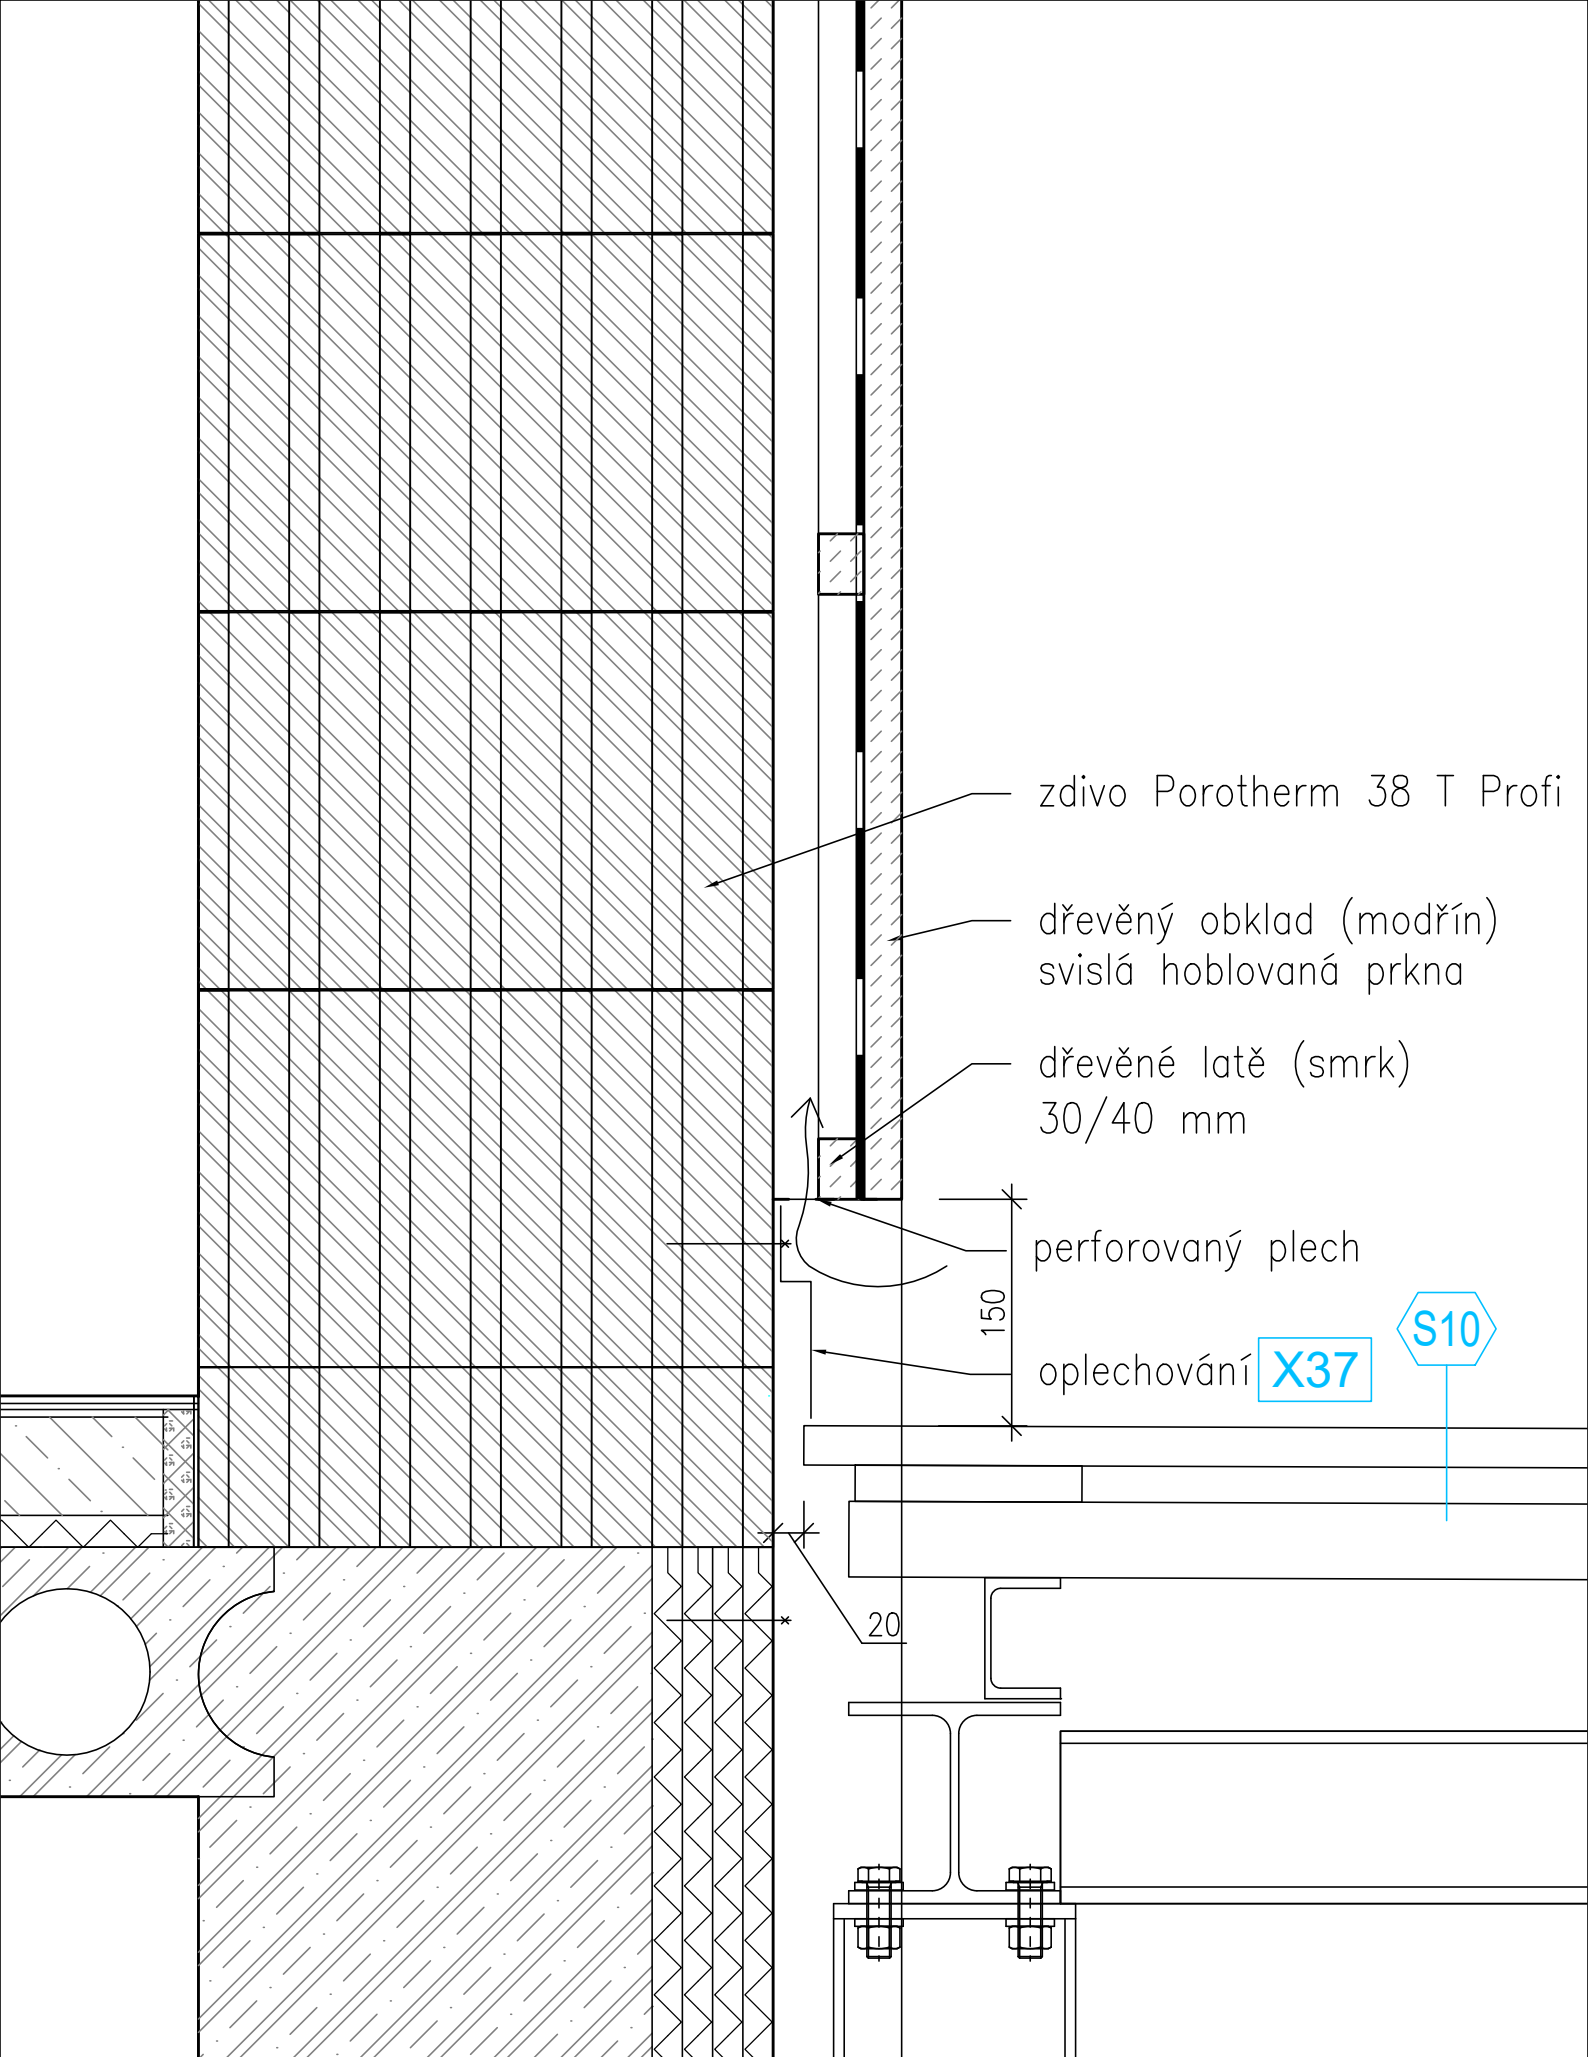


DETAIL UKONČENÍ DŘEVĚNÉHO OBKLADU U TERASY V 2.N.P.

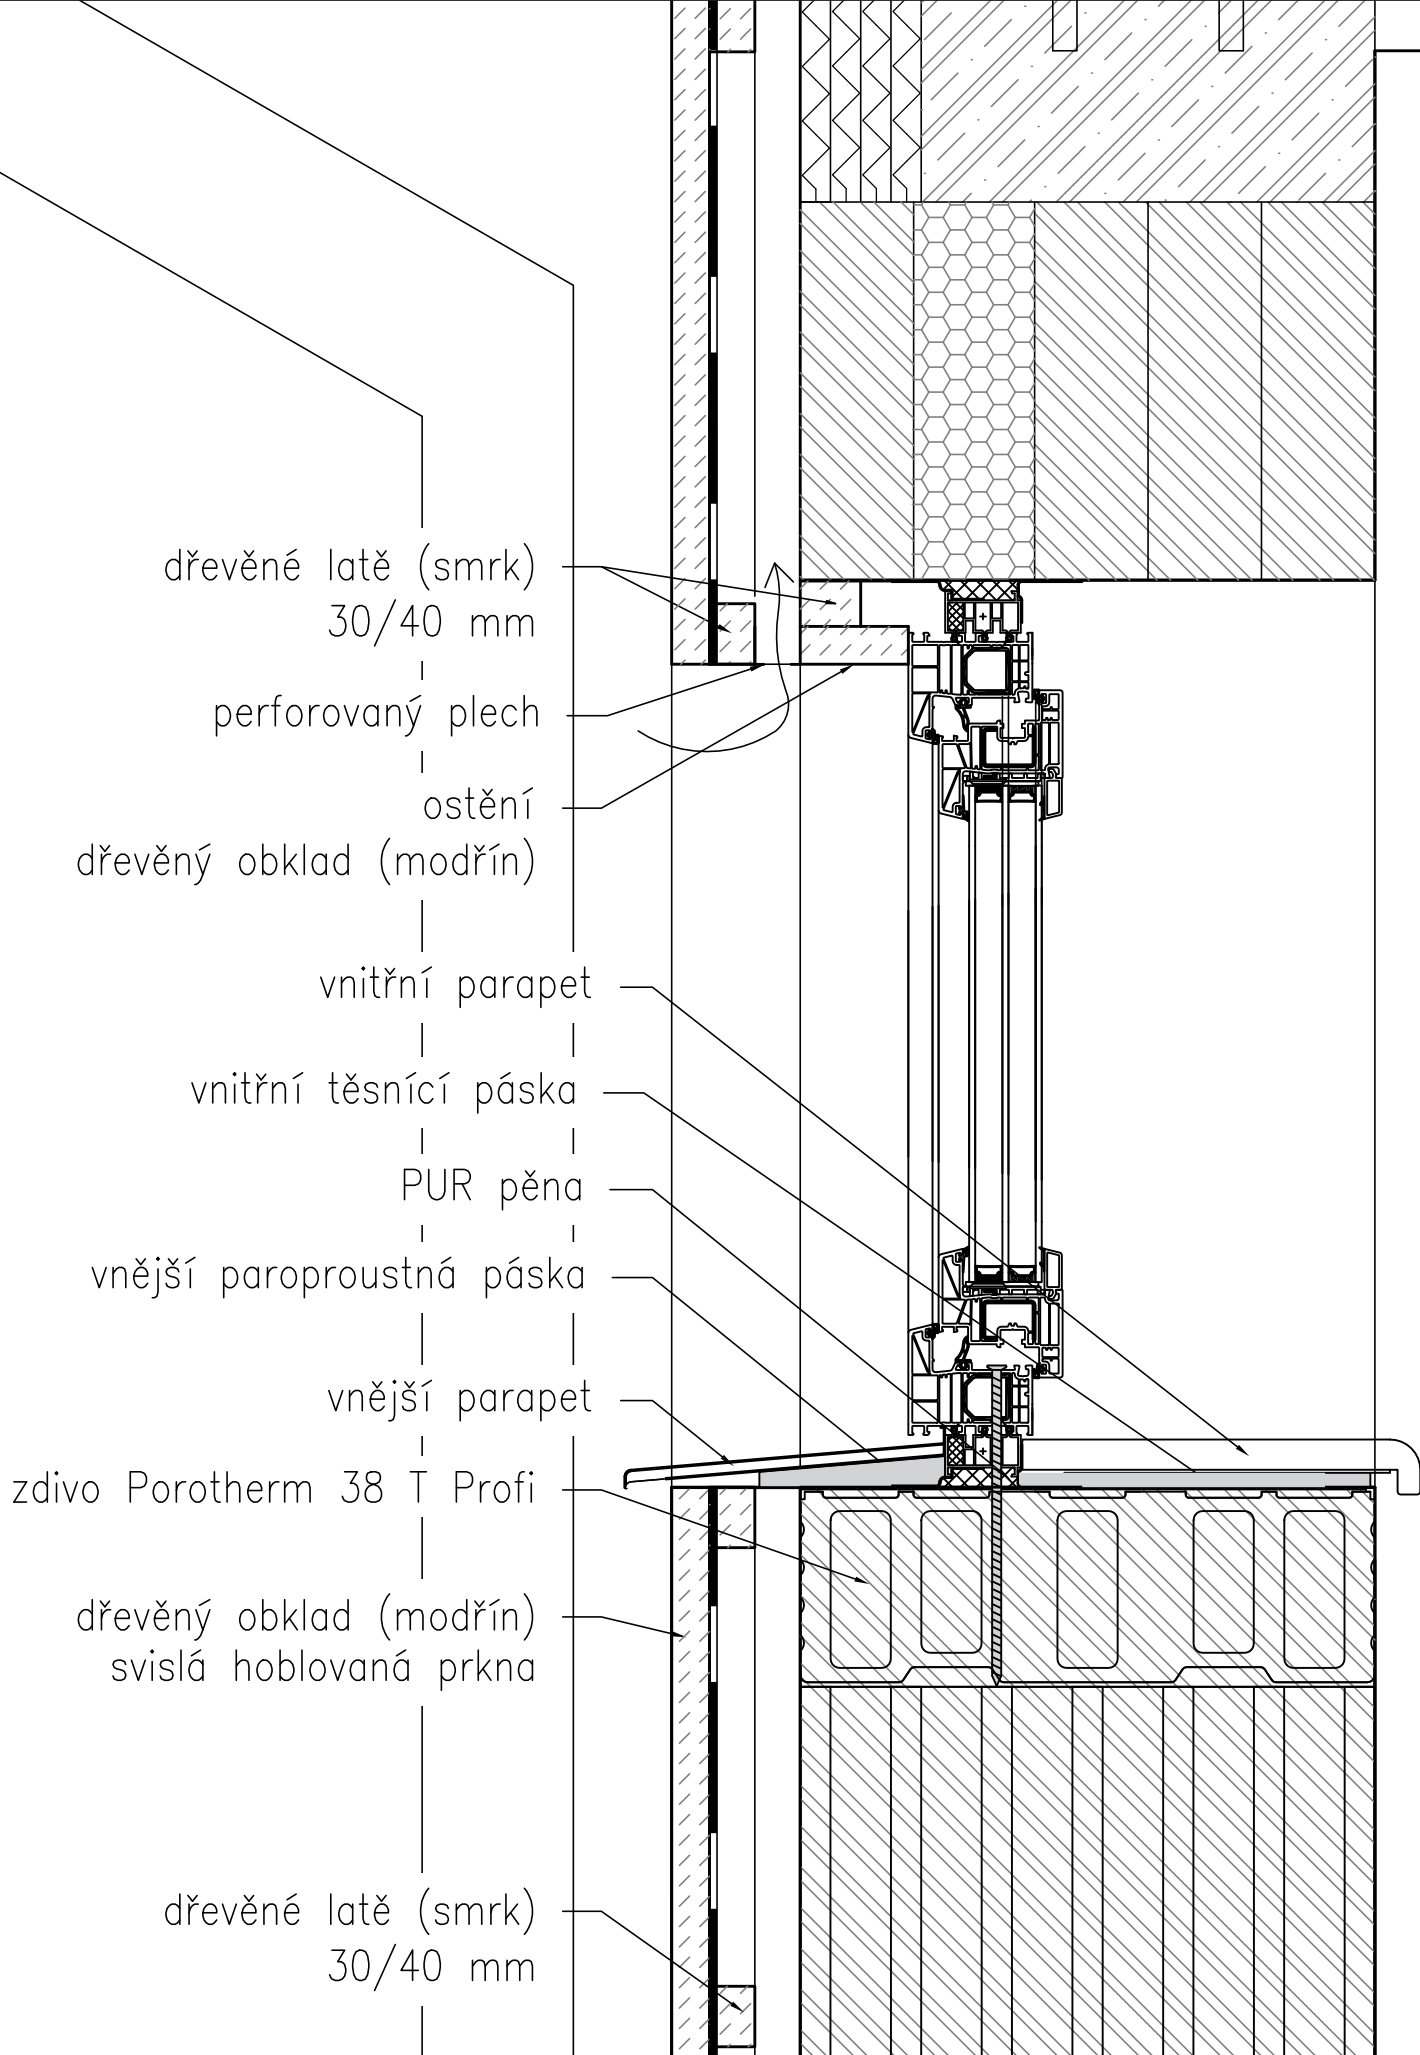


DETAIL PARAPETU A NADPRAŽÍ OKNA VE 2.N.P.

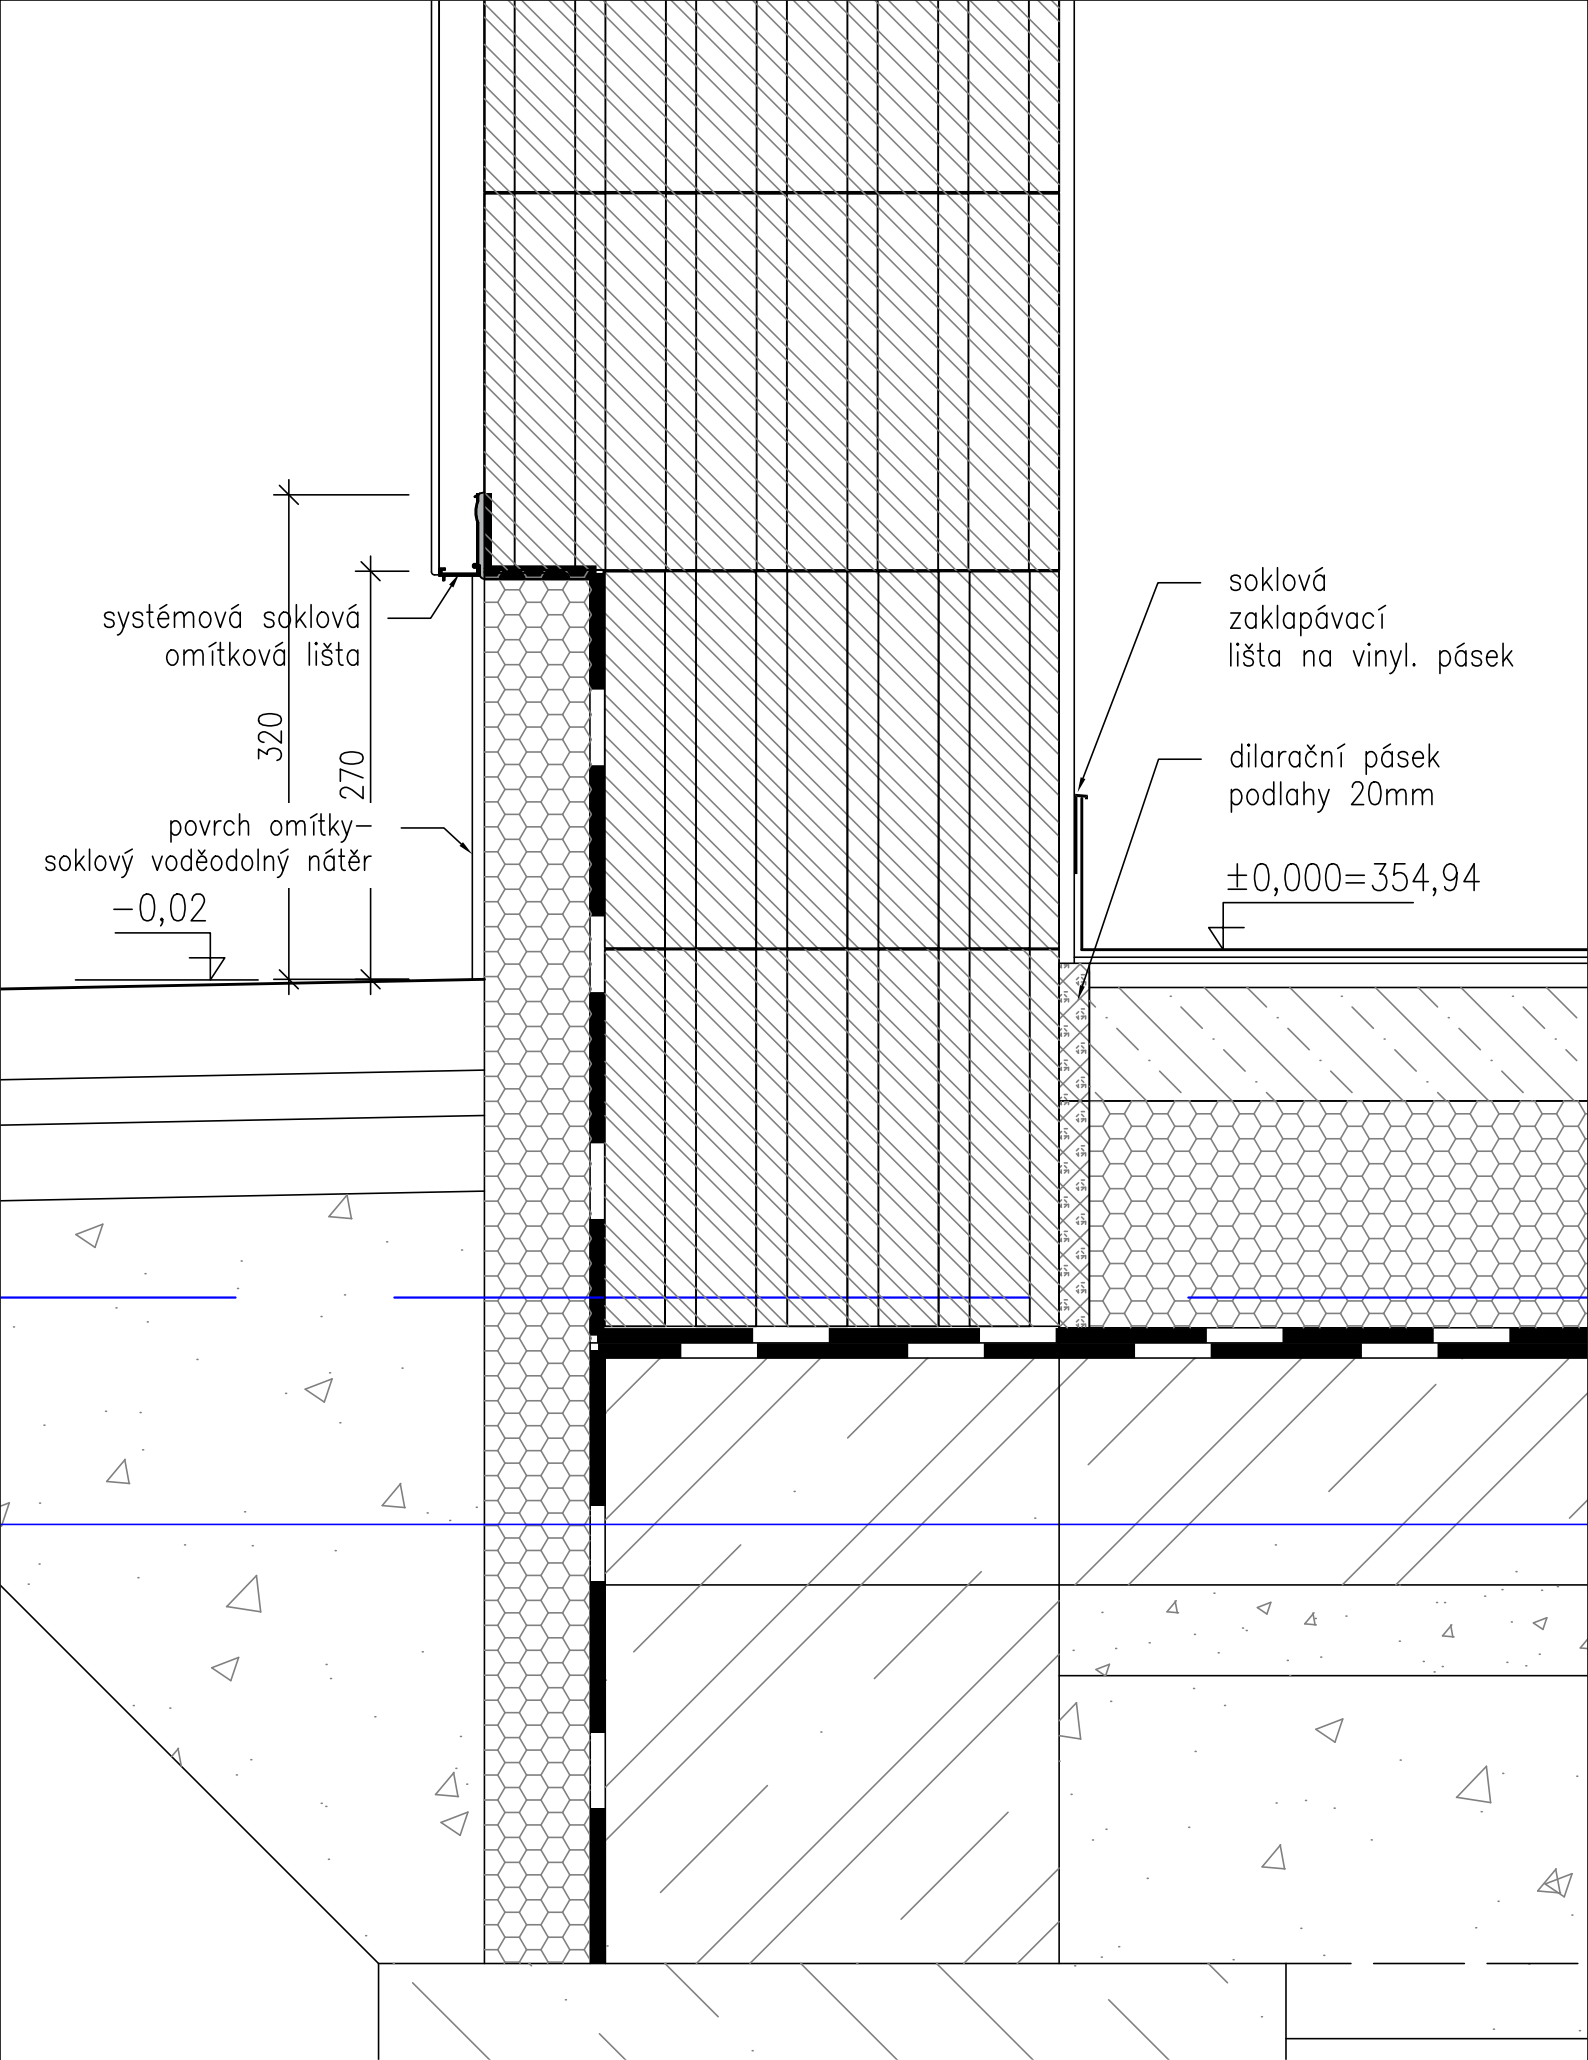


DETAIL SOKLU

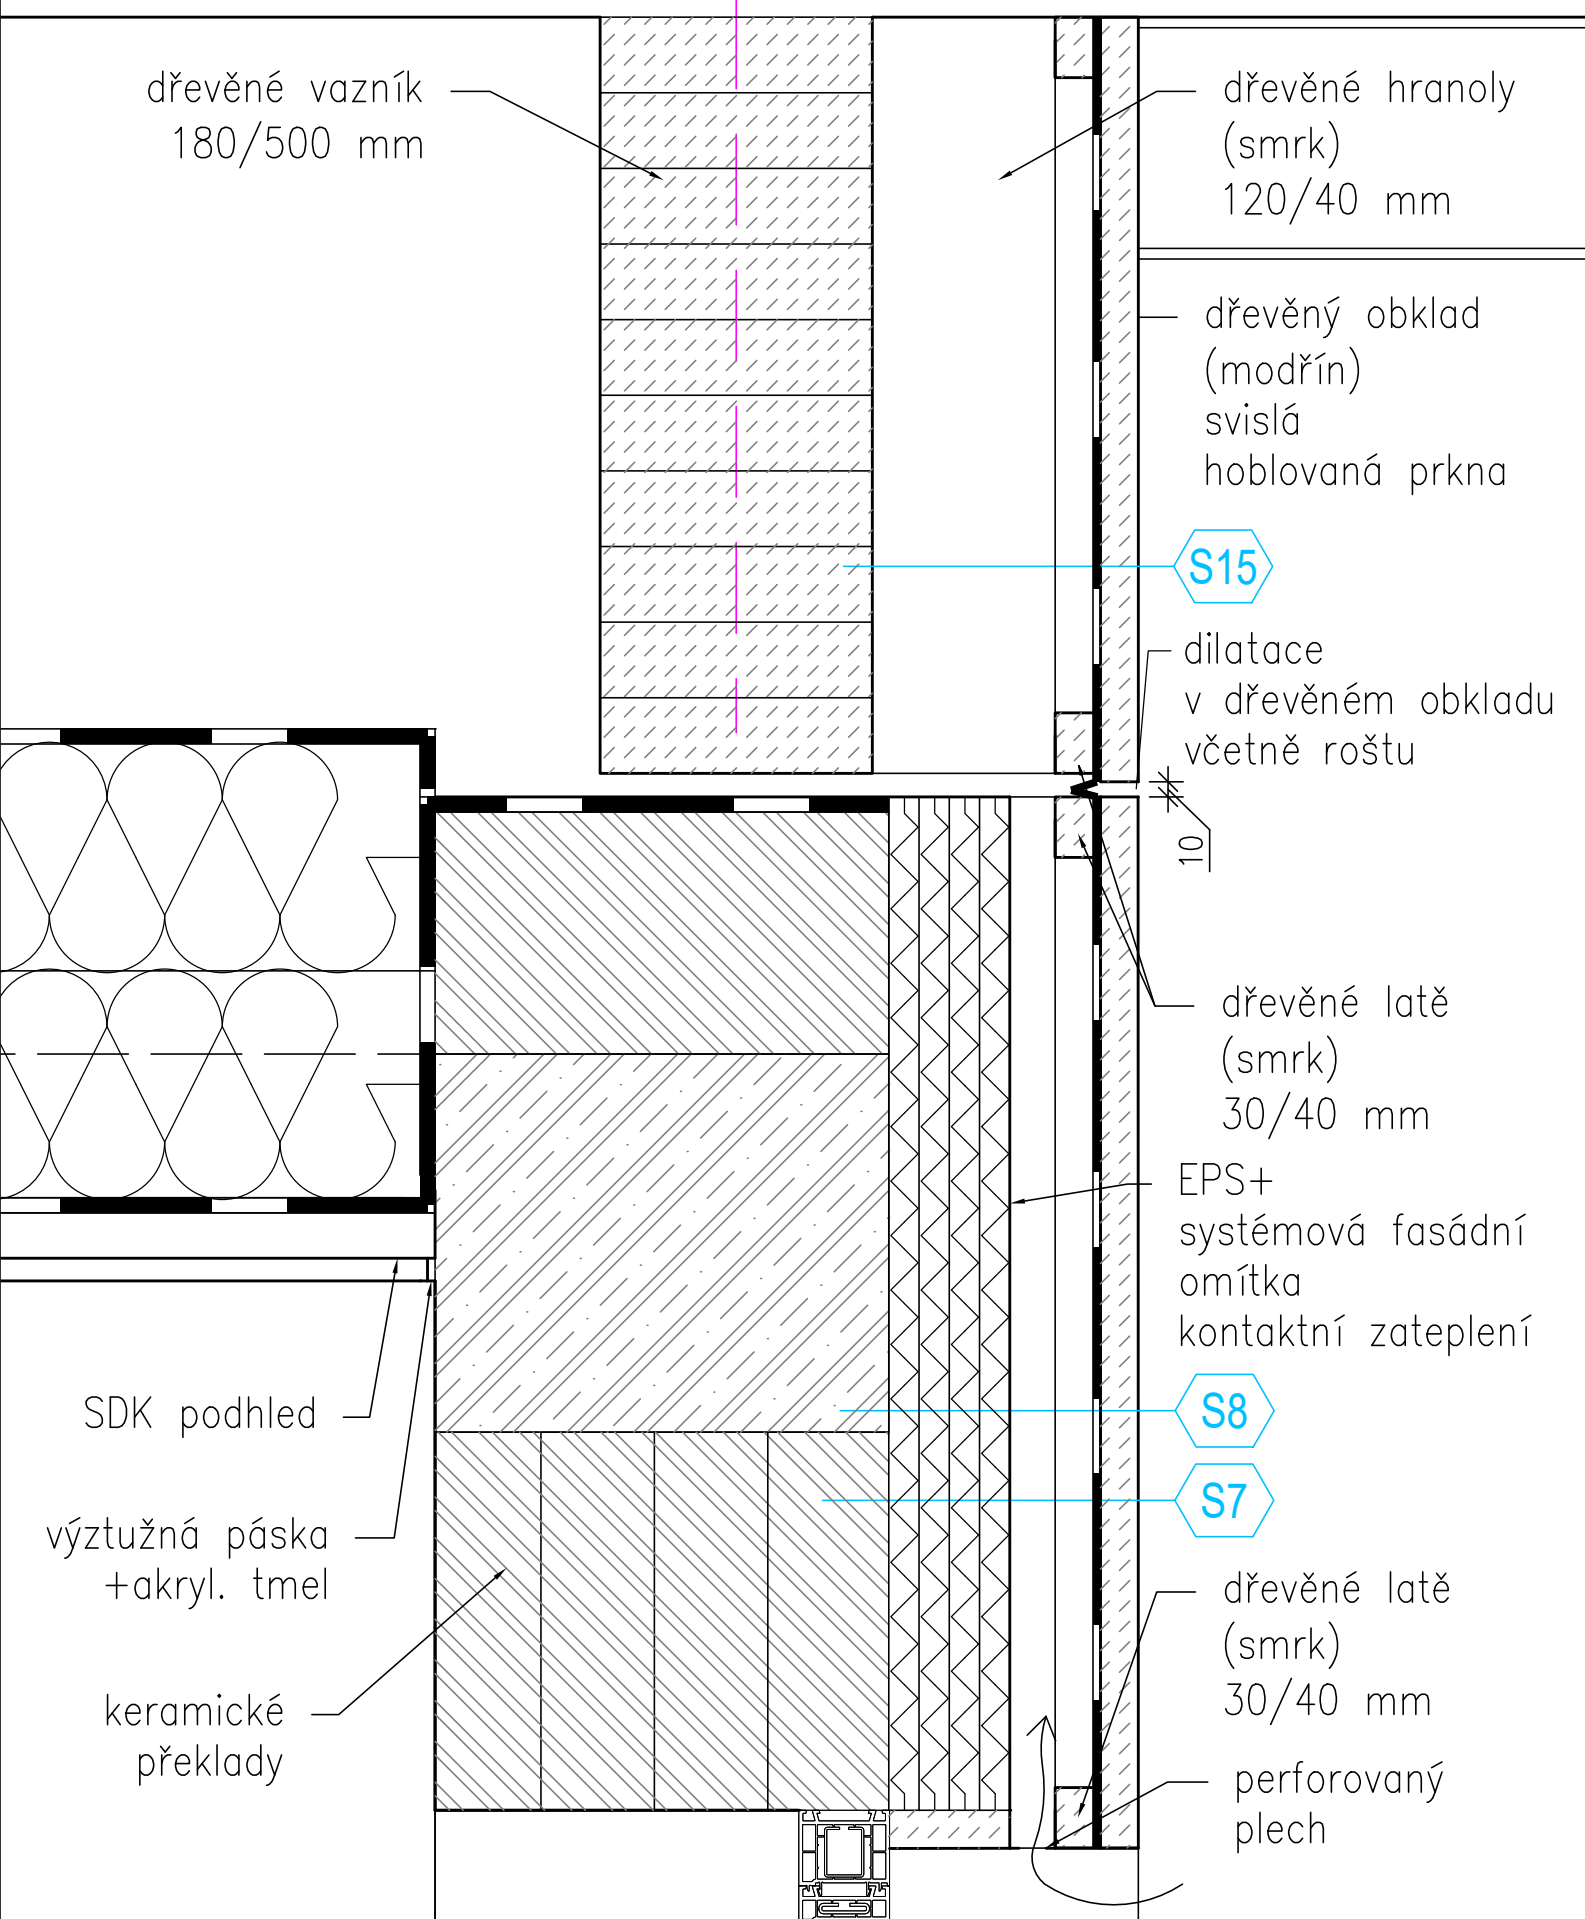

DETAIL PŘECHODU OBKLADU ZE ZDĚNÉ FASÁDY NA LEPENÝ VAZNÍK

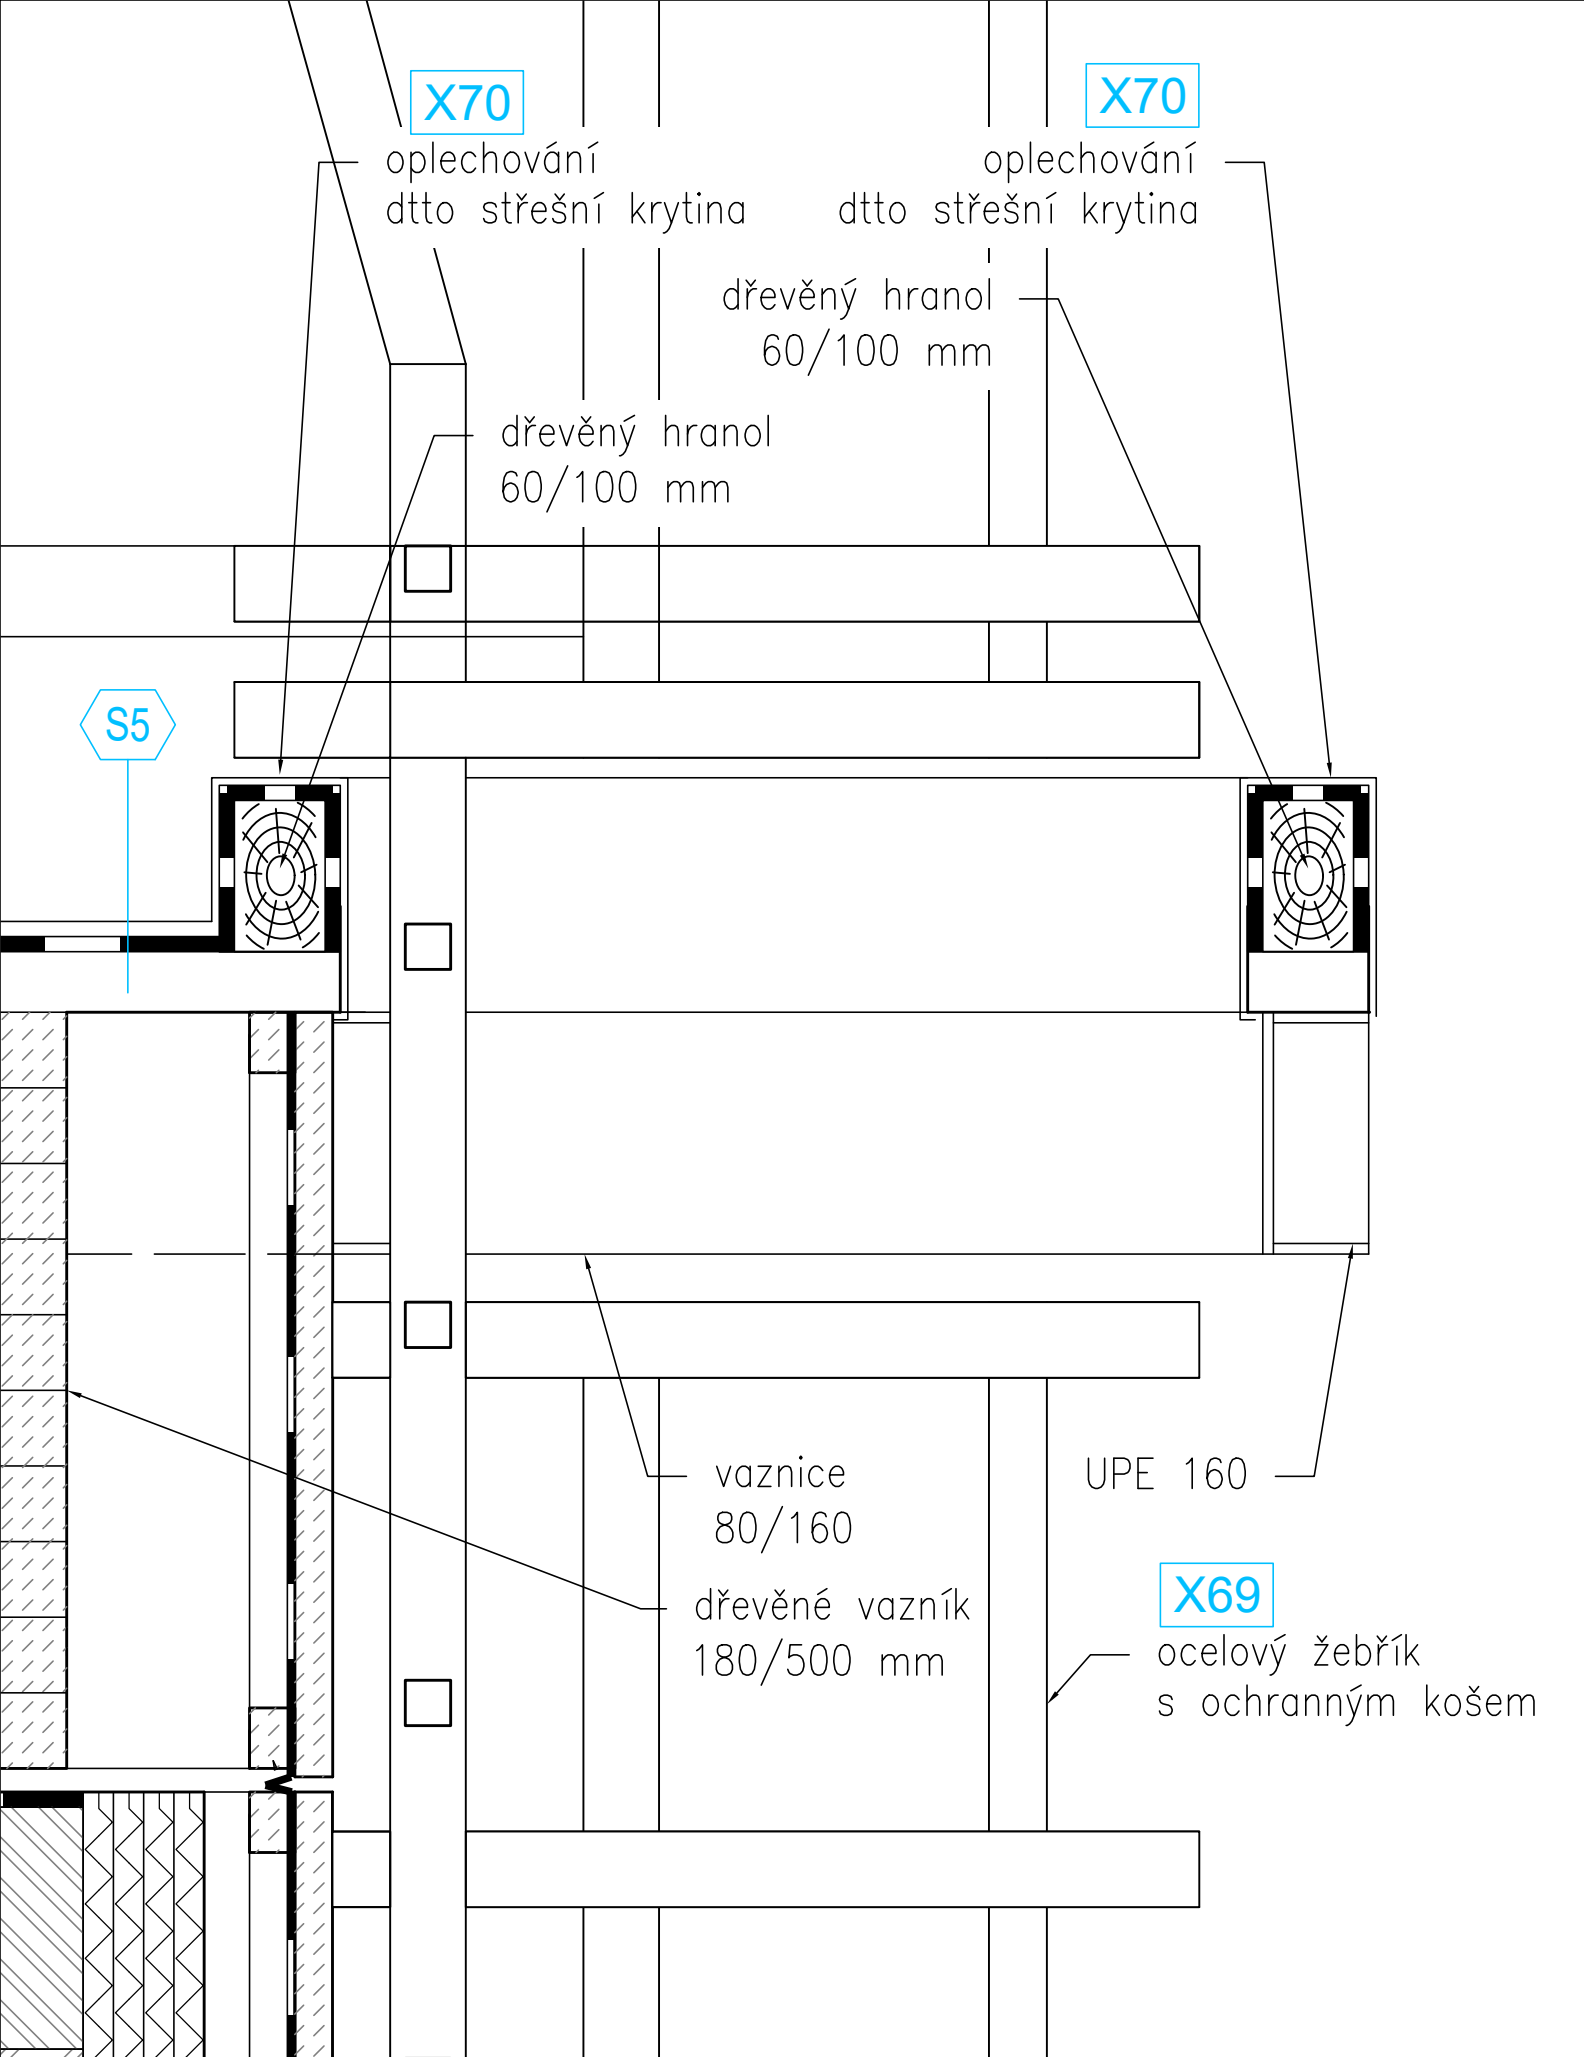

DETAIL PRŮLEZU STŘECHOU S OCELOVÝM ŽEBŘÍKEM

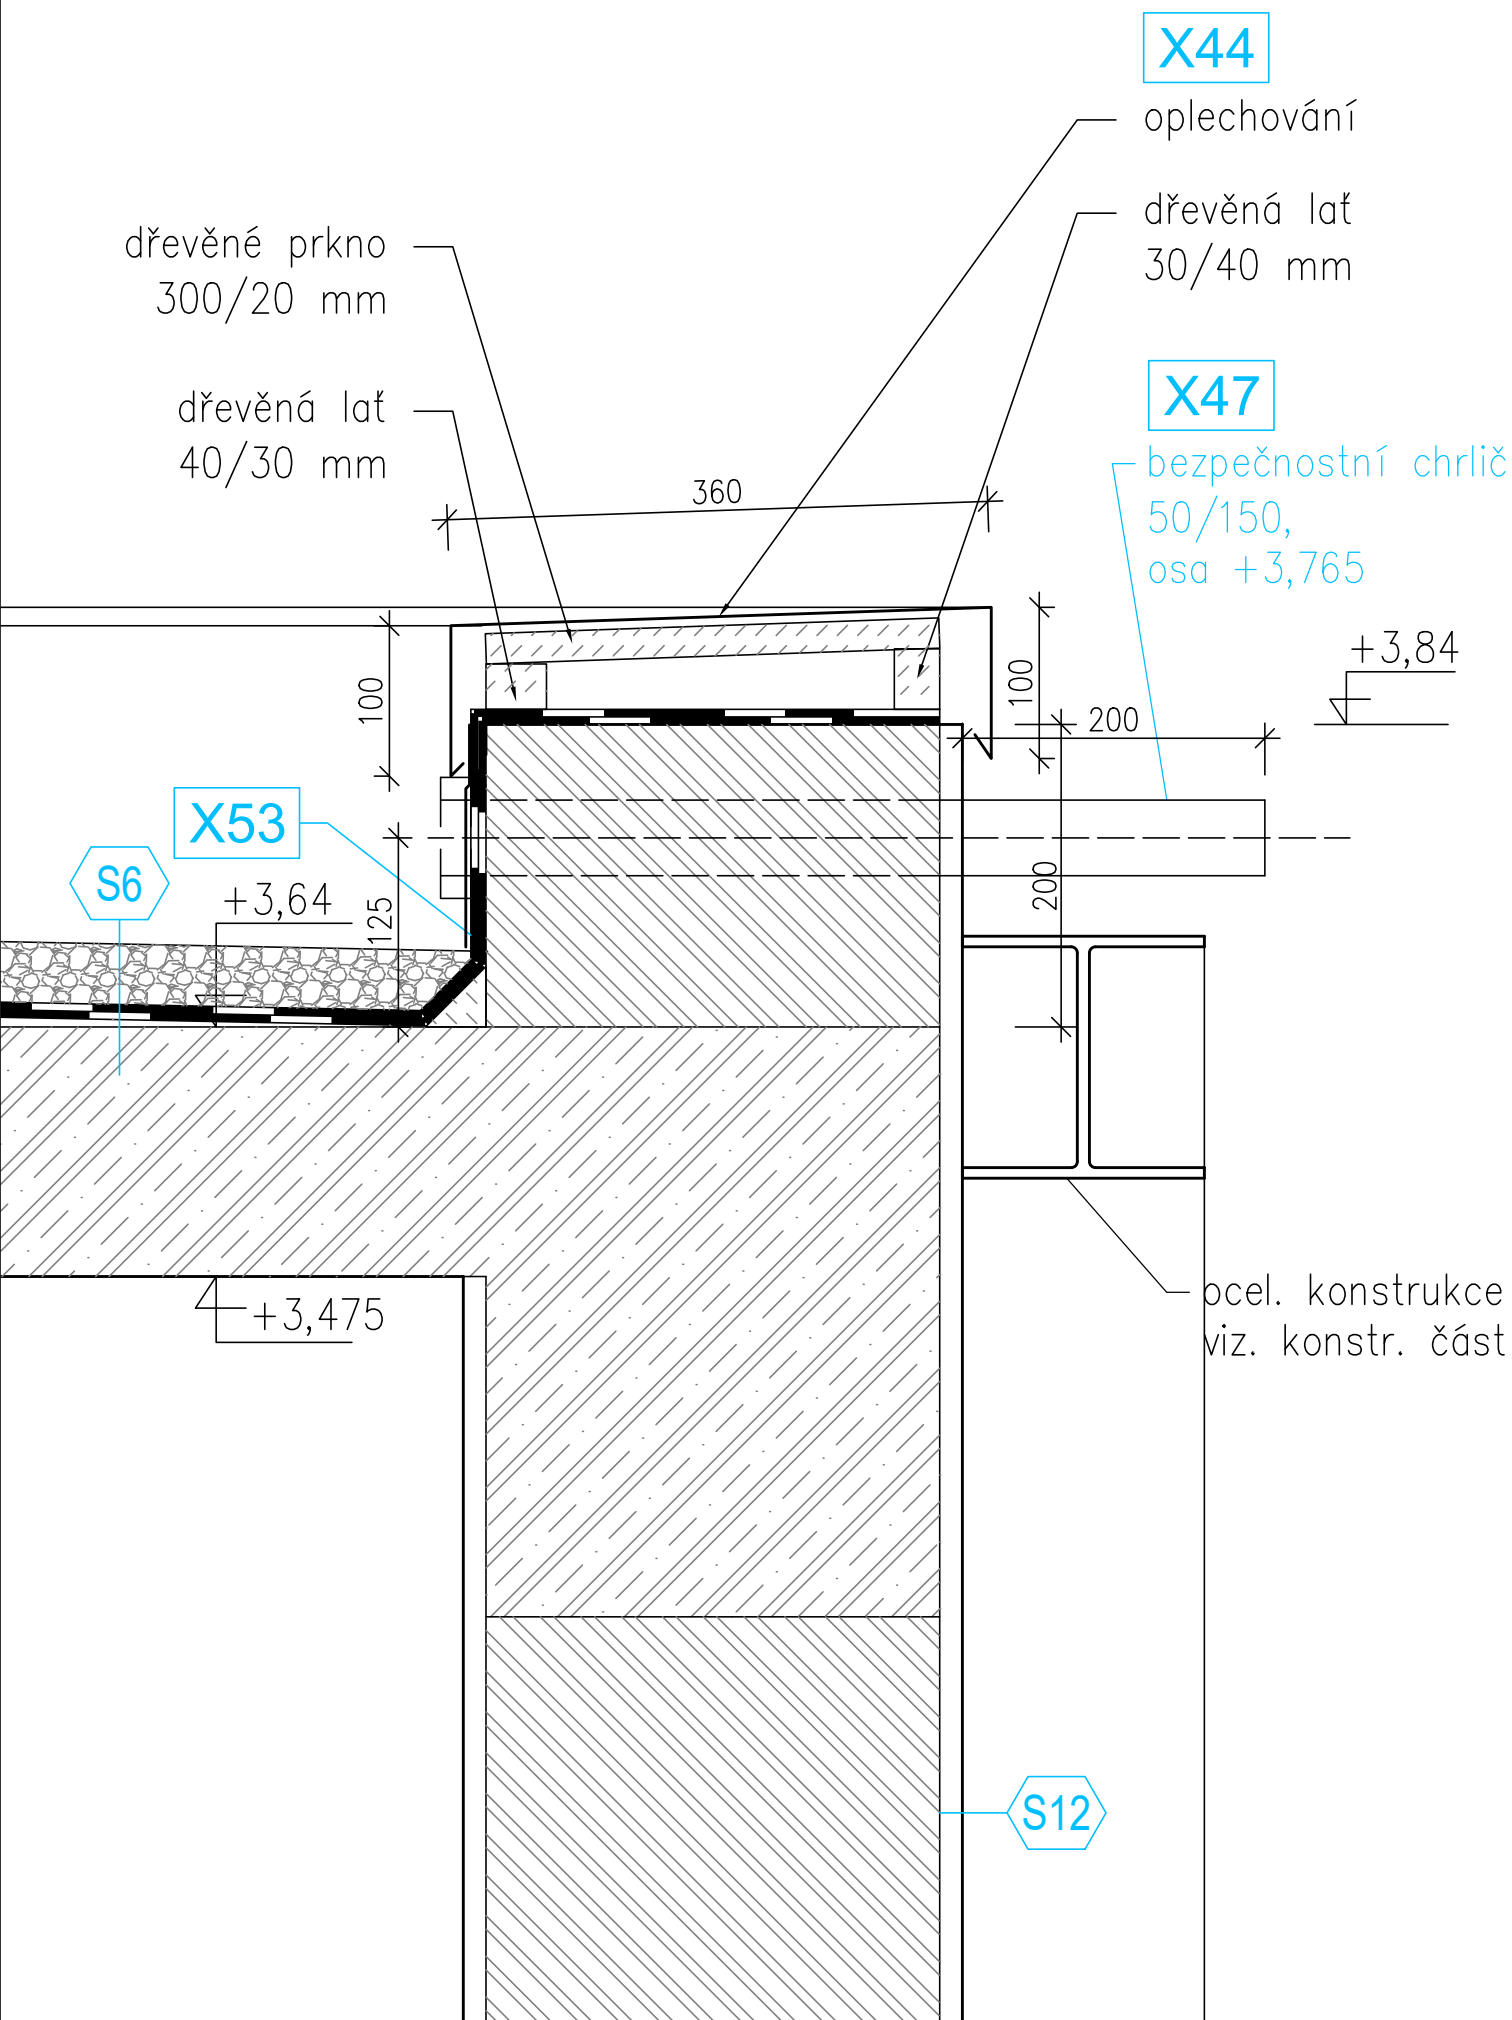

DETAIL ATIKY PLOCHÉ STŘECHY S BEZPEČNOSTNÍM CHRLIČEM