


ŘEZ SCHODIŠTĚM

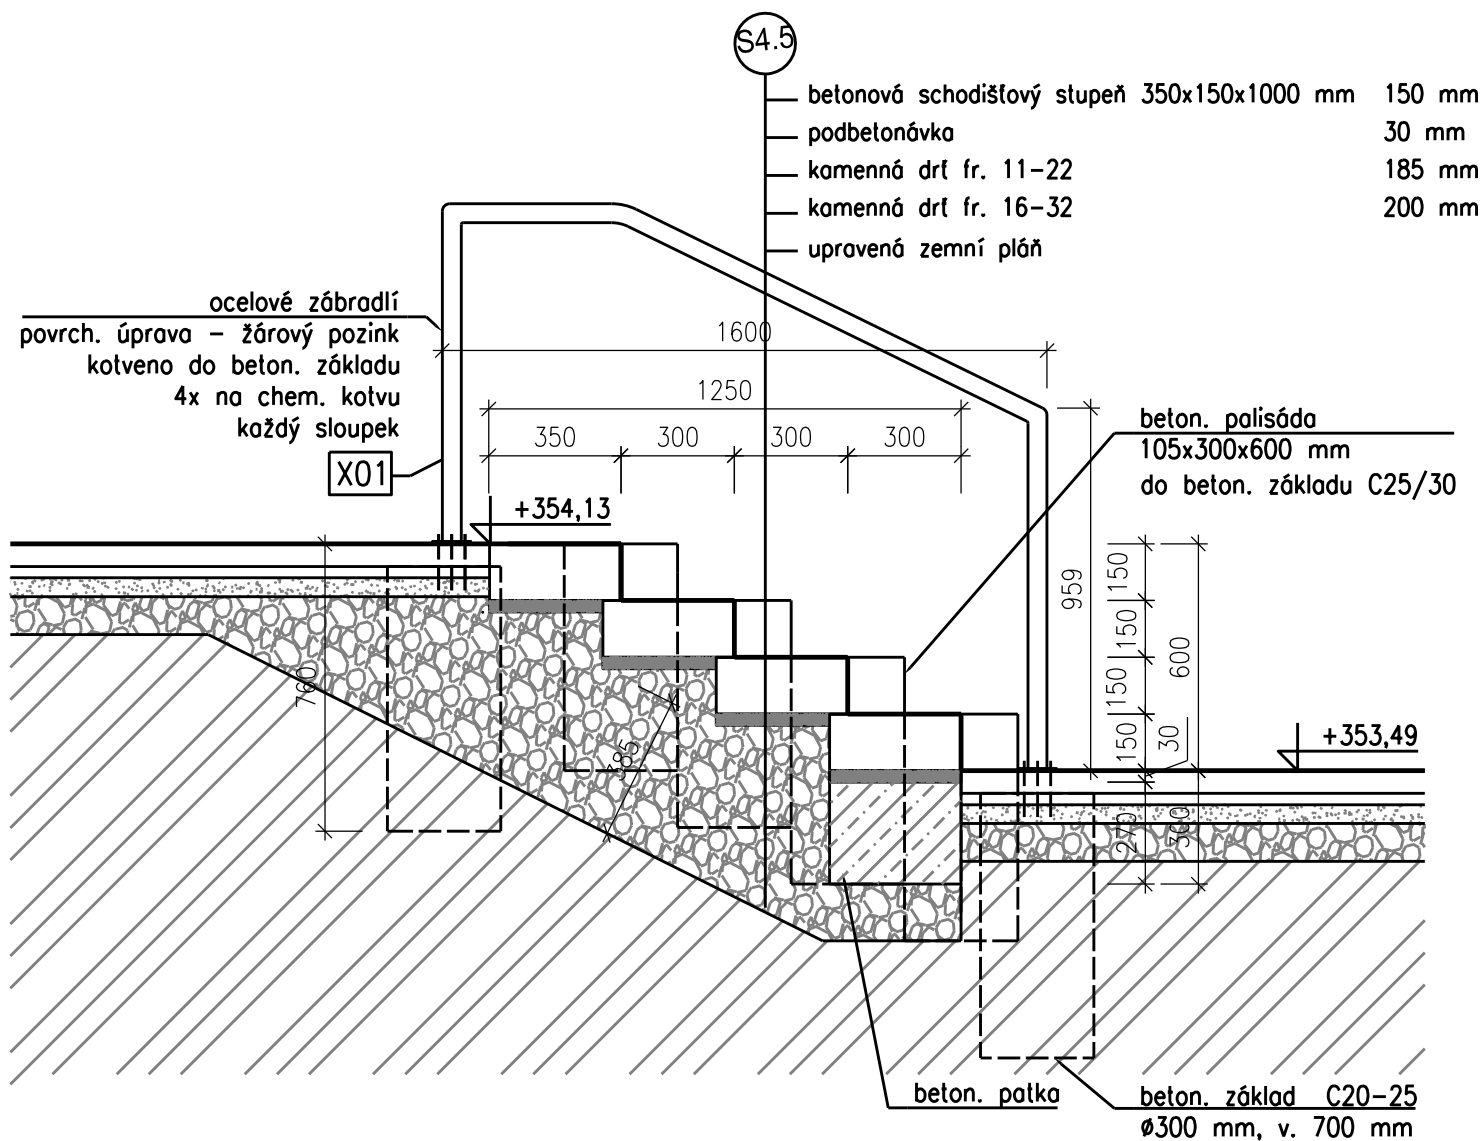

GENERÁLNÍ PROJEKTANT: SPORTOVNÍ PROJEKTY - IČO: 27 06 06 59				<div>SPORTOVNÍ PROJEKTY</div> <div>SPOL.S R.O. SOKOLOVSKÁ 8/15 PRAHA 6</div>			
AUTOŘI: ING.ARCH. V. DROBNÝ ING.ARCH. P. ŠUMA							
INVESTOR: MĚSTSKÁ ČÁST PRAHA 6, ČESKOSLOVENSKÉ ARMÁDY 23 160 52 PRAHA 6, IČ: 00063703				PROJEKTANT ČÁSTI:			
PROJEKTANT ČÁSTI		VYPRACOVAL				KONTROLA	
BC. JAN TOUŠ		BC. JAN TOUŠ				BC. JAN TOUŠ	
						ING.ARCH. V.DROBNÝ	
AKCE				DOKUMENTACE			
REKONSTRUKCE A MODERNIZACE FOTBALOVÉHO HŘIŠTĚ				DPS			
SK UNION BŘEVNOV, PRAHA 6				MĚŘITKO			
				1:20			
				DATUM			
				11/2025			
ČÁST							
SO-05 KOMUNIKACE A PARKOVIŠTĚ							
OBSAH PŘÍLOHY				ČÍSLO KOPIE			
ŘEZ SCHODIŠTĚM				ČÍSLO PŘÍLOHY			
				SO-05.06			
DOKUMENTACI LZE UŽÍVAT POUZE VE SMYSLU PŘÍSLUŠNÉ SMLOUVY O DÍLO, VÝKRES, ČI JEHO ČÁST, MŮŽE BÝT KOPIROVÁN NEBO JINÝM ZPŮSOBEM ROZŠÍŘOVÁN POUZE PO PŘEDCHOZÍM SOUHLASU							