

Vydáno k žádosti číslo: **ZADOST202413997**

Datum vyhotovení zákresu: **7.11.2024**

Výškový systém **Bpv**, Měřítko: **1 : 500**

Legenda:


Vodovod PVK — pitná voda, — průmyslová voda
Kanalizace PVK — splašková a jednotná,
— srážková, srážková HDV a OSK
Elektro PVK — silnoprúd, — slaboprúd
Vodohospodářský areál PVK, zájmové území PVK

Zařízení PVK mimo provoz —
Zařízení ve výstavbě —
Zařízení neprovozováno PVK —
Zájmové území žadatele

Zákres neobsahuje průběh všech vodovodních a kanalizačních přípojek, vnitřních vodovodů a kanalizací, PVK není jejich vlastníkem ani provozovatelem, viz §3 zákona č.274/2001 Sb. o vodovodech a kanalizacích pro veřejnou potřebu, v platném znění.



**Pražské vodovody
a kanalizace**

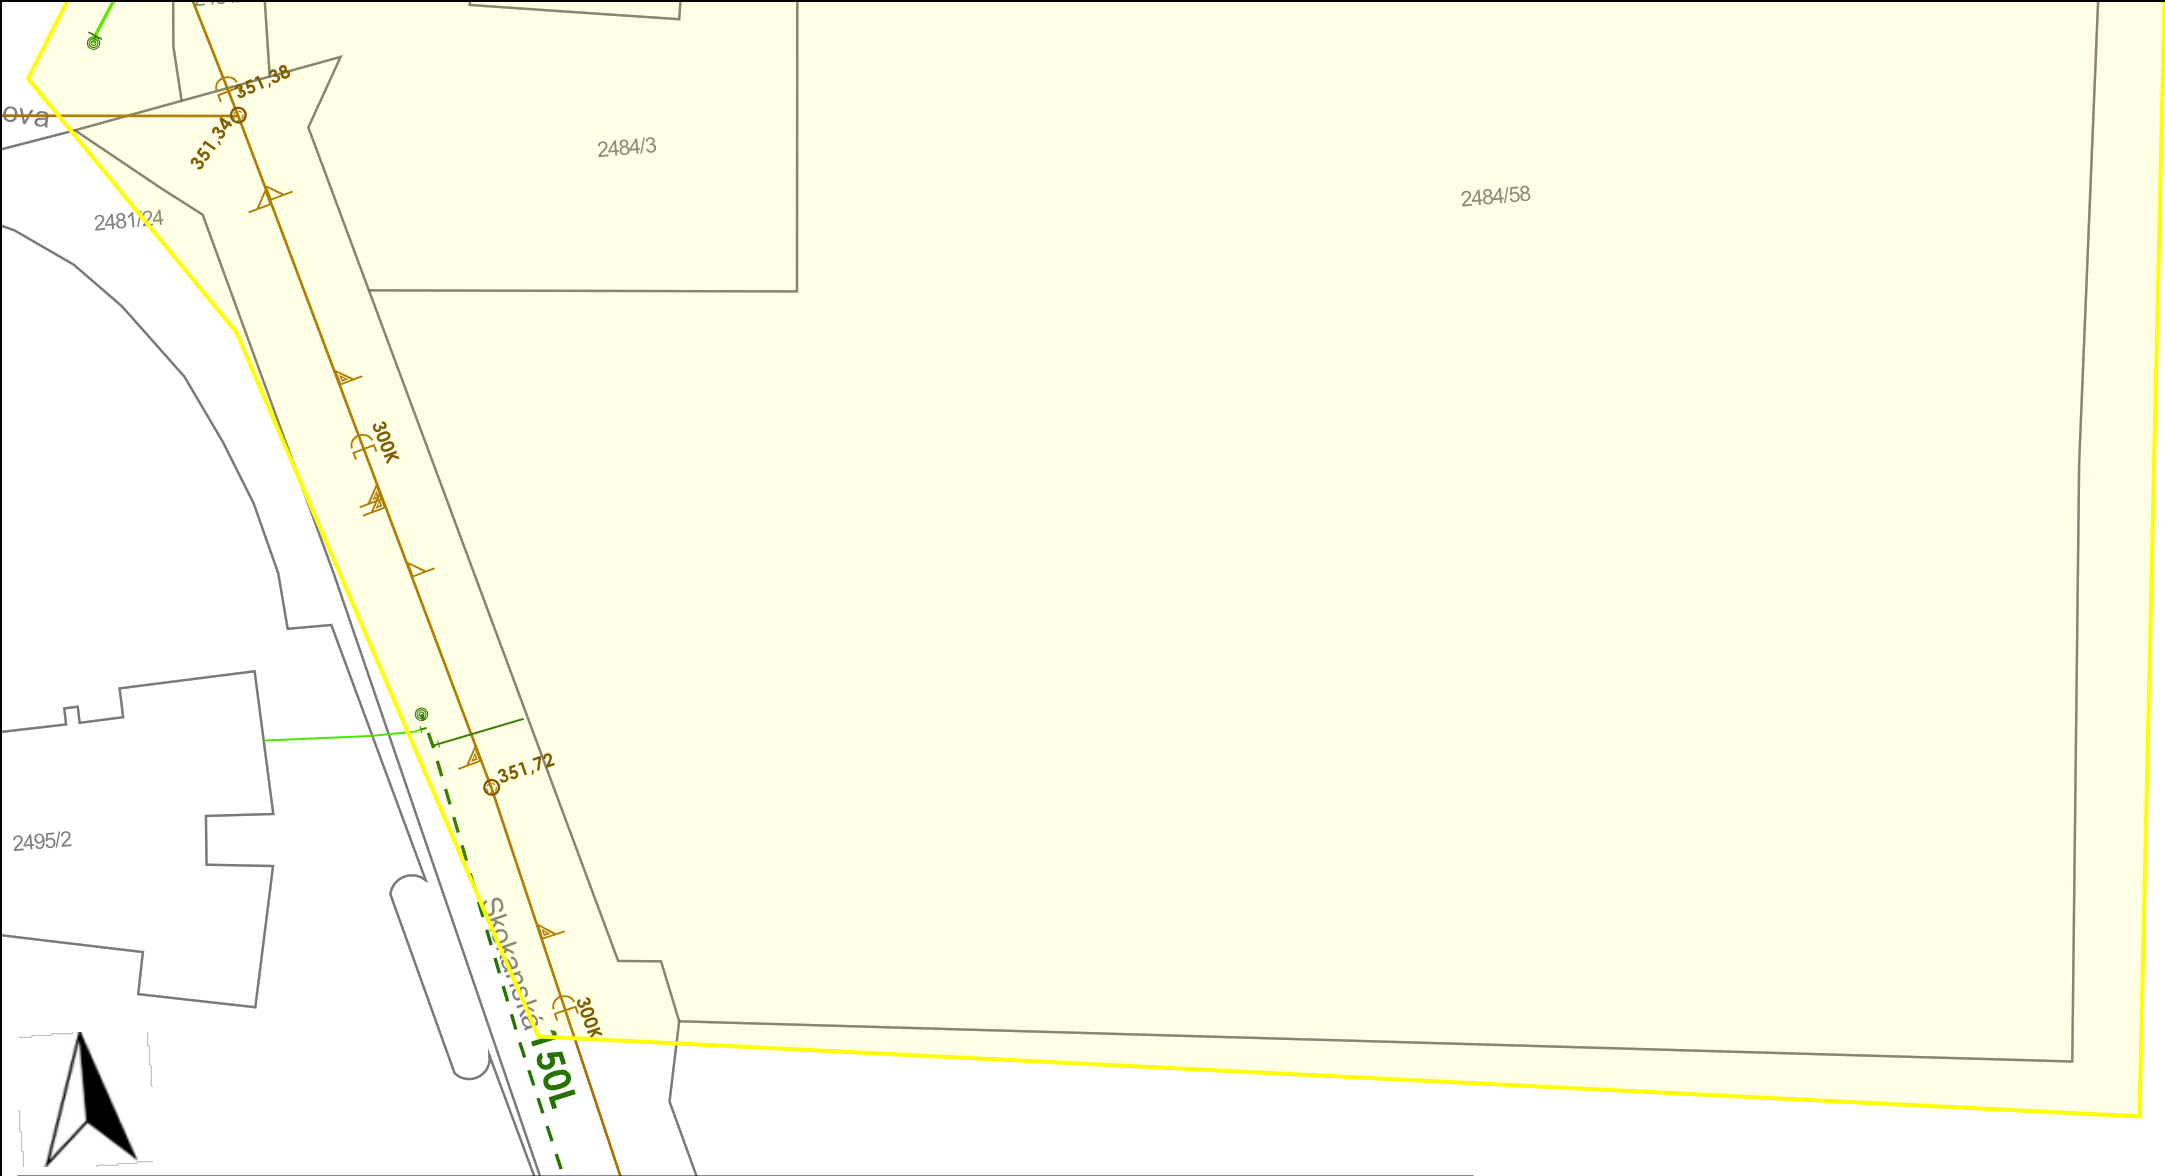

Vydáno k žádosti číslo: **ZADOST202413997**

Datum vyhotovení záznamu: **7.11.2024**

Výškový systém **Bpv**, Měřítko: **1 : 500**

Legenda:

Vodovod PVK — pitná voda, — průmyslová voda
Kanalizace PVK — splašková a jednotná,
— srážková, srážková HDV a OSK
Elektro PVK — silnoproud, — slaboproud
Vodohospodářský areál PVK, zájmové území PVK

Zařízení PVK mimo provoz —
Zařízení ve výstavbě —
Zařízení neprovozováno PVK —
Zájmové území žadatele

Zákres neobsahuje průběh všech vodovodních a kanalizačních přípojek, vnitřních vodovodů a kanalizací, PVK není jejích vlastníkem ani provozovatelem, viz §3 zákona č.274/2001 Sb. o vodovodech a kanalizacích pro veřejnou potřebu, v platném znění.

