


			název a místo stavby: <b>VÝMĚNA OKEN MŠ BĚLOHORSKÁ – III. ETAPA</b> Bělohorská 174, 169 00 Praha 6 - Břevnov	
generální projektant a autoři:			investor:	Městská část Praha 6, 160 00
Ing. Radek Krýza			část:	<b>D.1.1. - ARCHITEKTONICKO STAVEBNÍ ČÁST</b>
			zodp. p:	Ing. Radek Krýza
			výkres:	<b>KNIHA DETAILŮ</b>
			stupeň:	DOKUMENTACE PRO PROVEDENÍ STAVBY (DPS)
datum:	měřítko:	paré:	číslo výkresu: <b>BEL_DPS_D.1.1._800_00</b>	
<b>09/2025</b>	-			


# D.1

## OSTĚNÍ DVEŘÍ/OKNA – OBKLAD CEMBRIT


MĚŘÍTKO 1:5

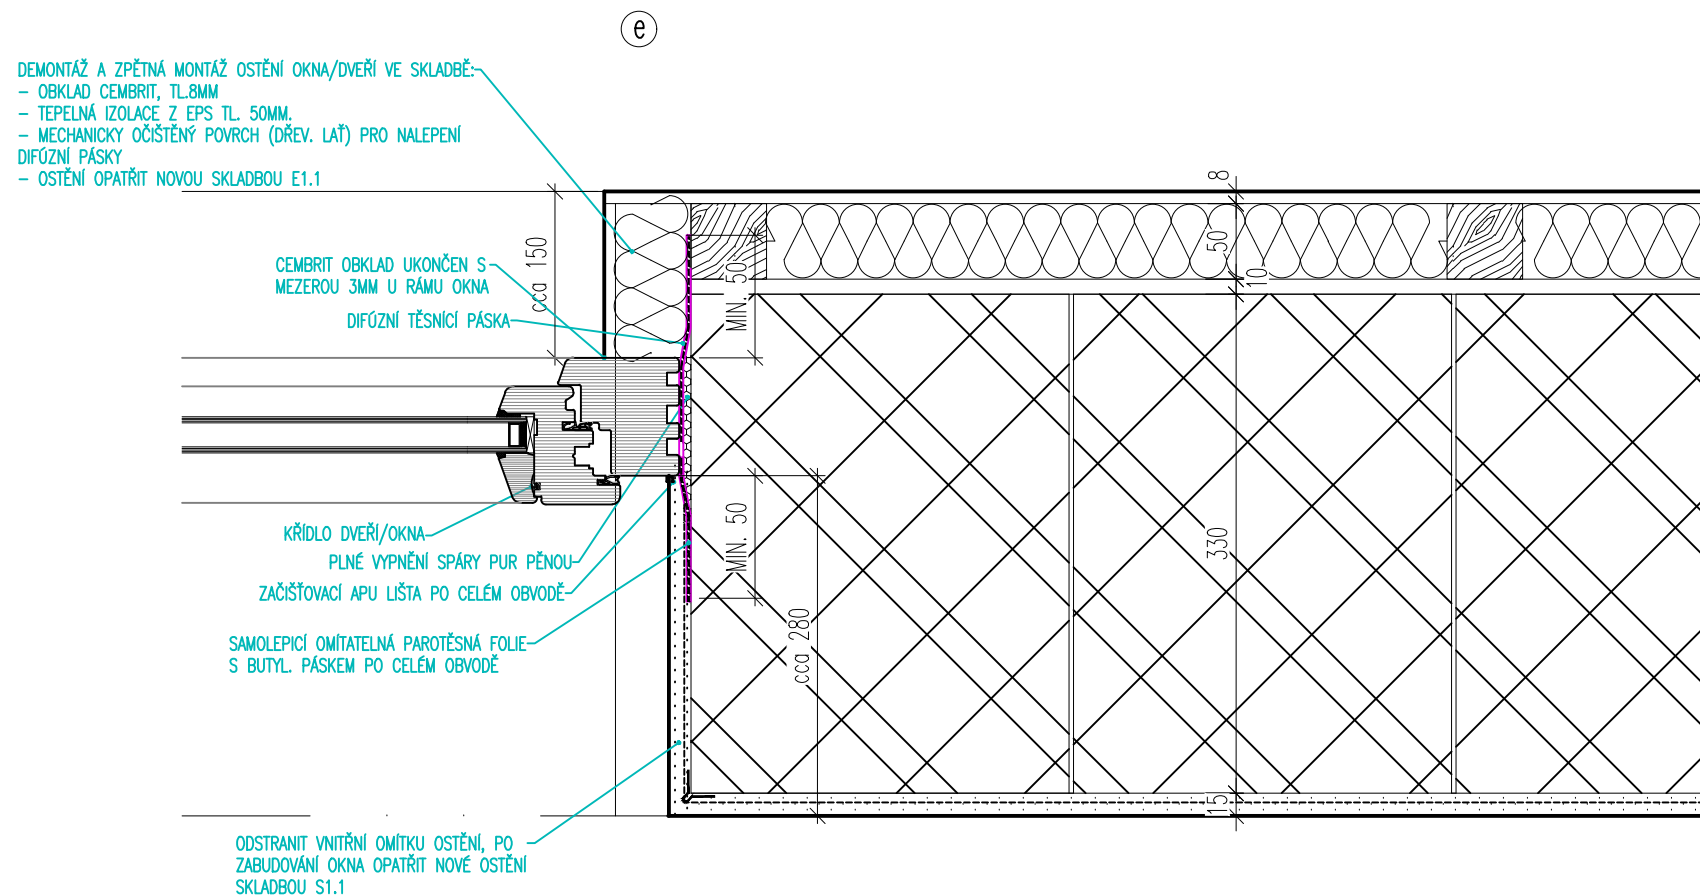


e

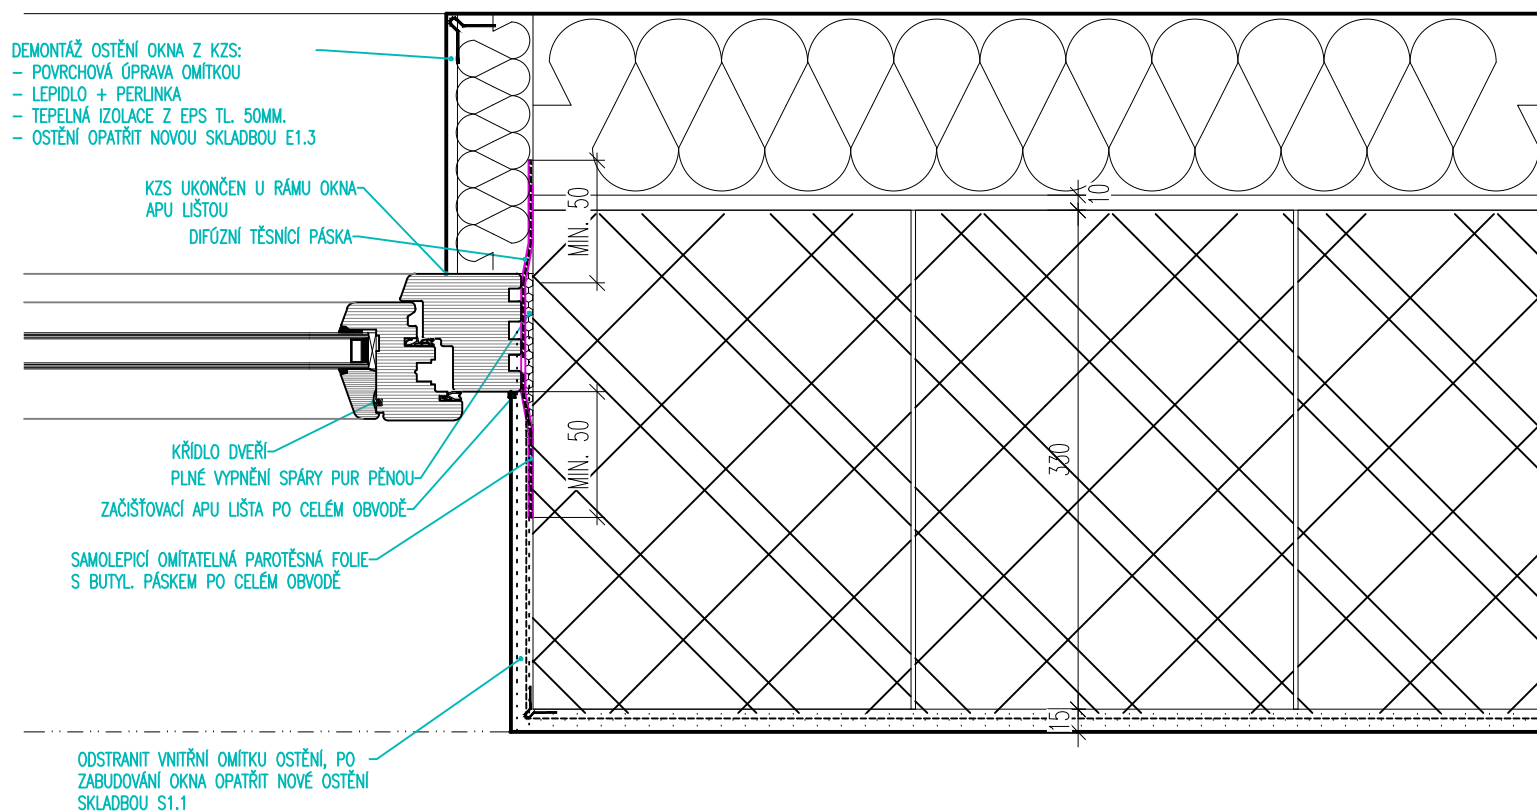

i

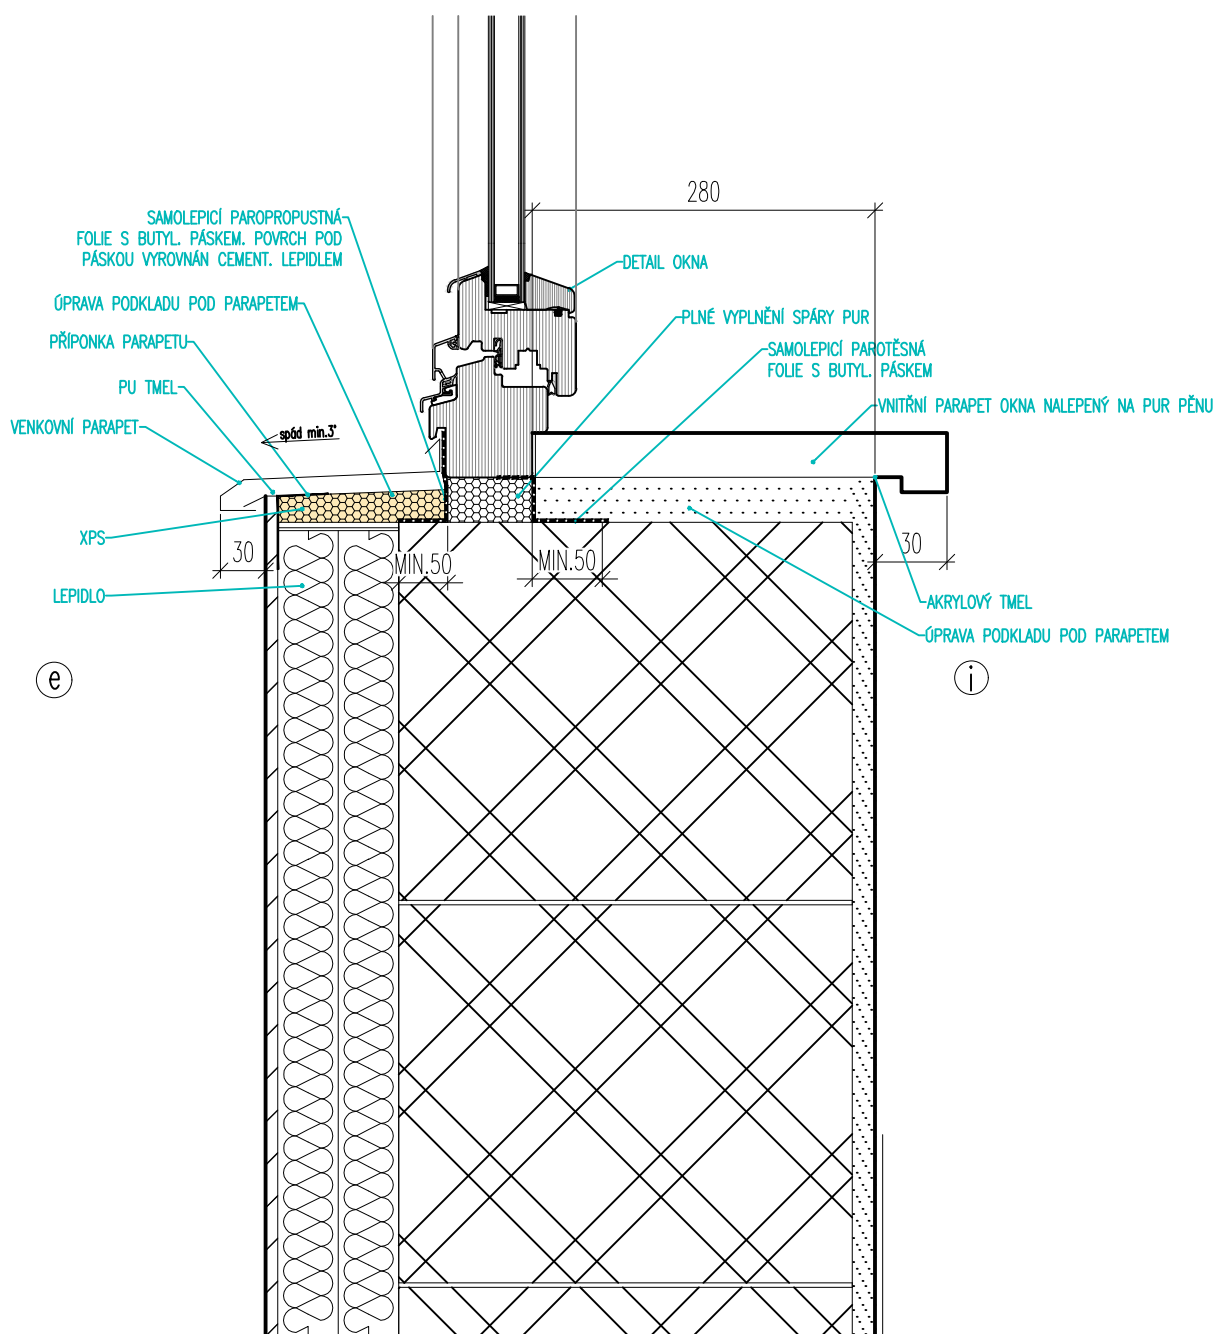


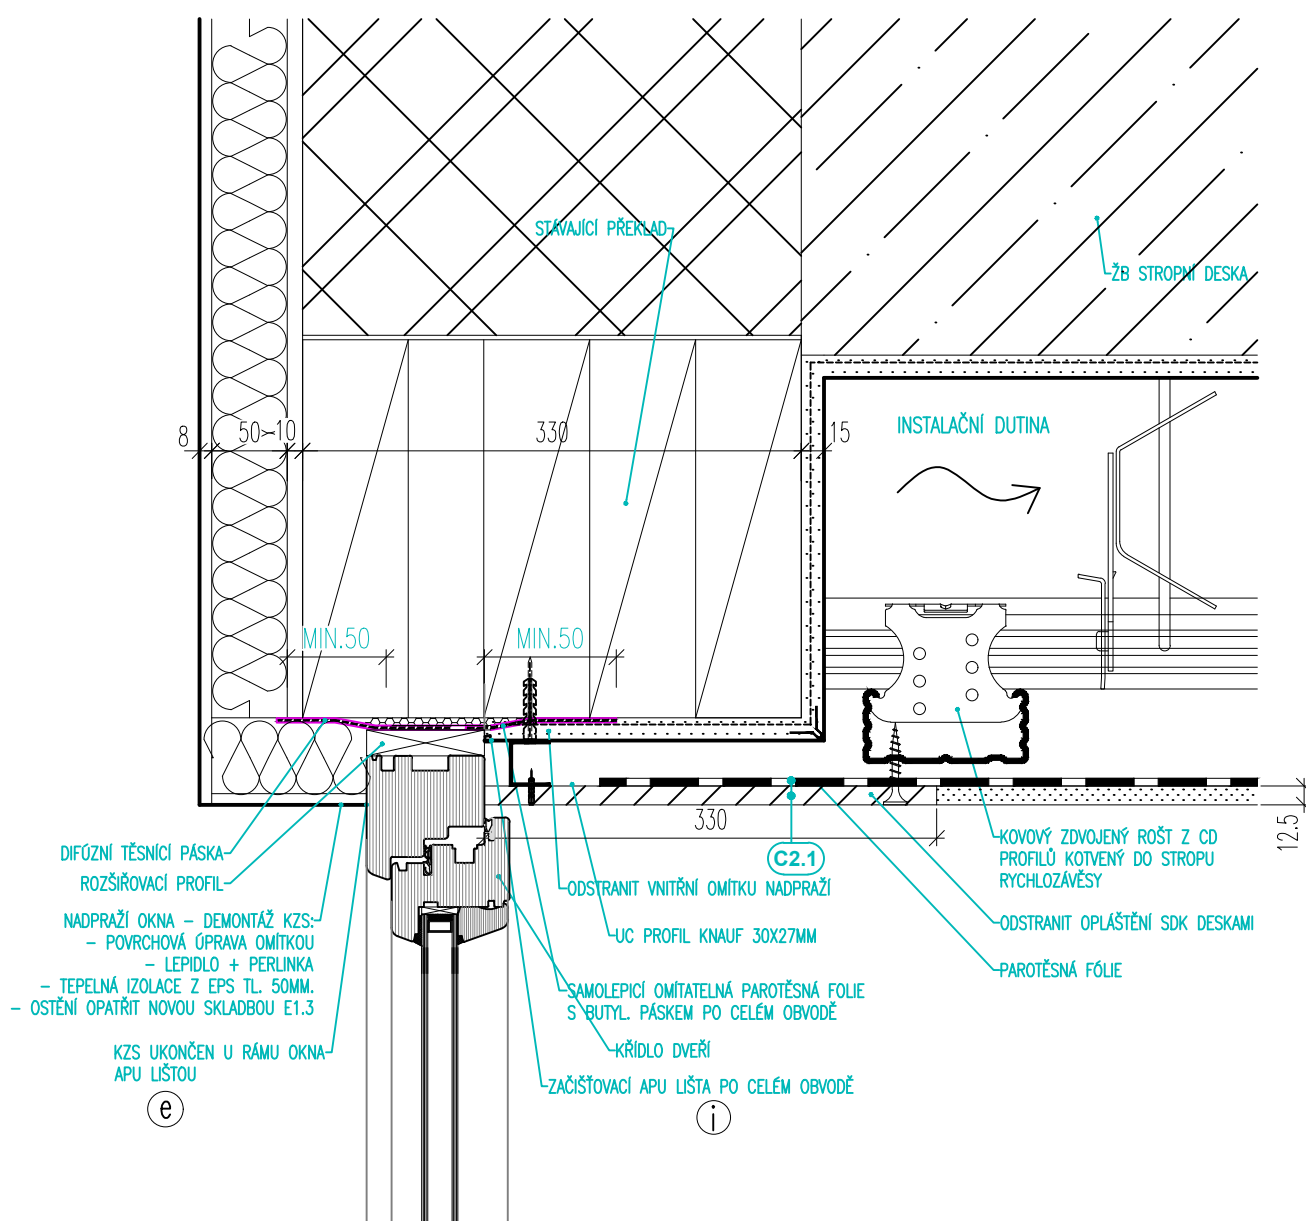

# D.5

PRÁH DVEŘÍ

MĚŘÍTKO 1:5

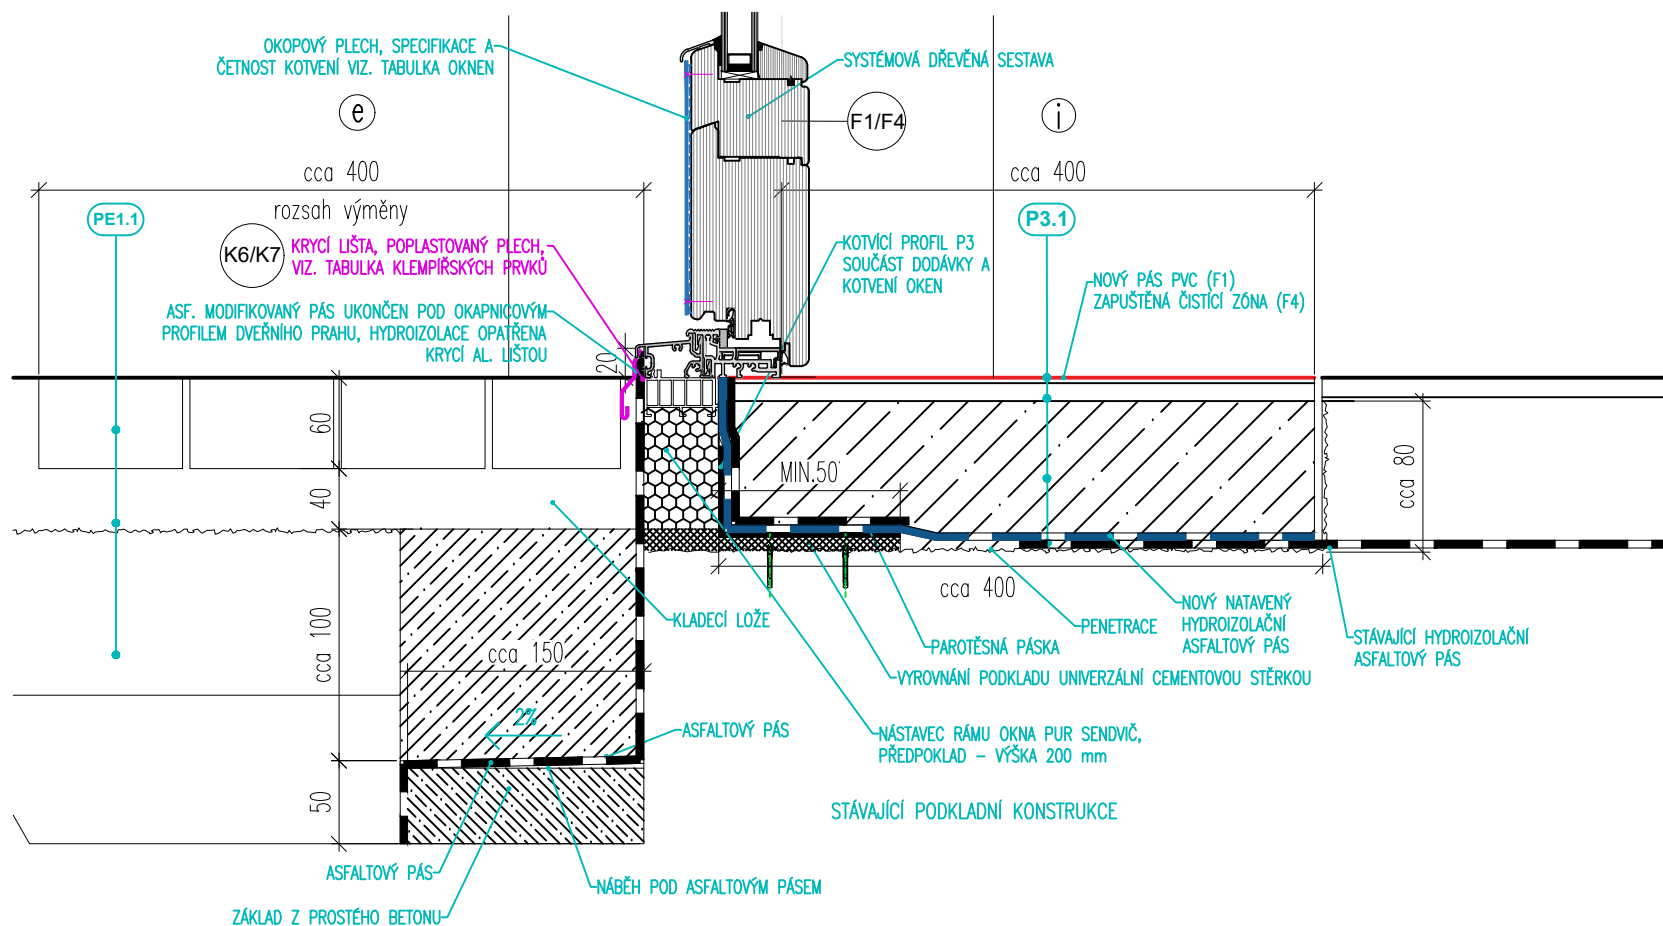

## PARAPET FIXNÍCH OKEN U PODLAHY

MĚŘÍTKO 1:5

