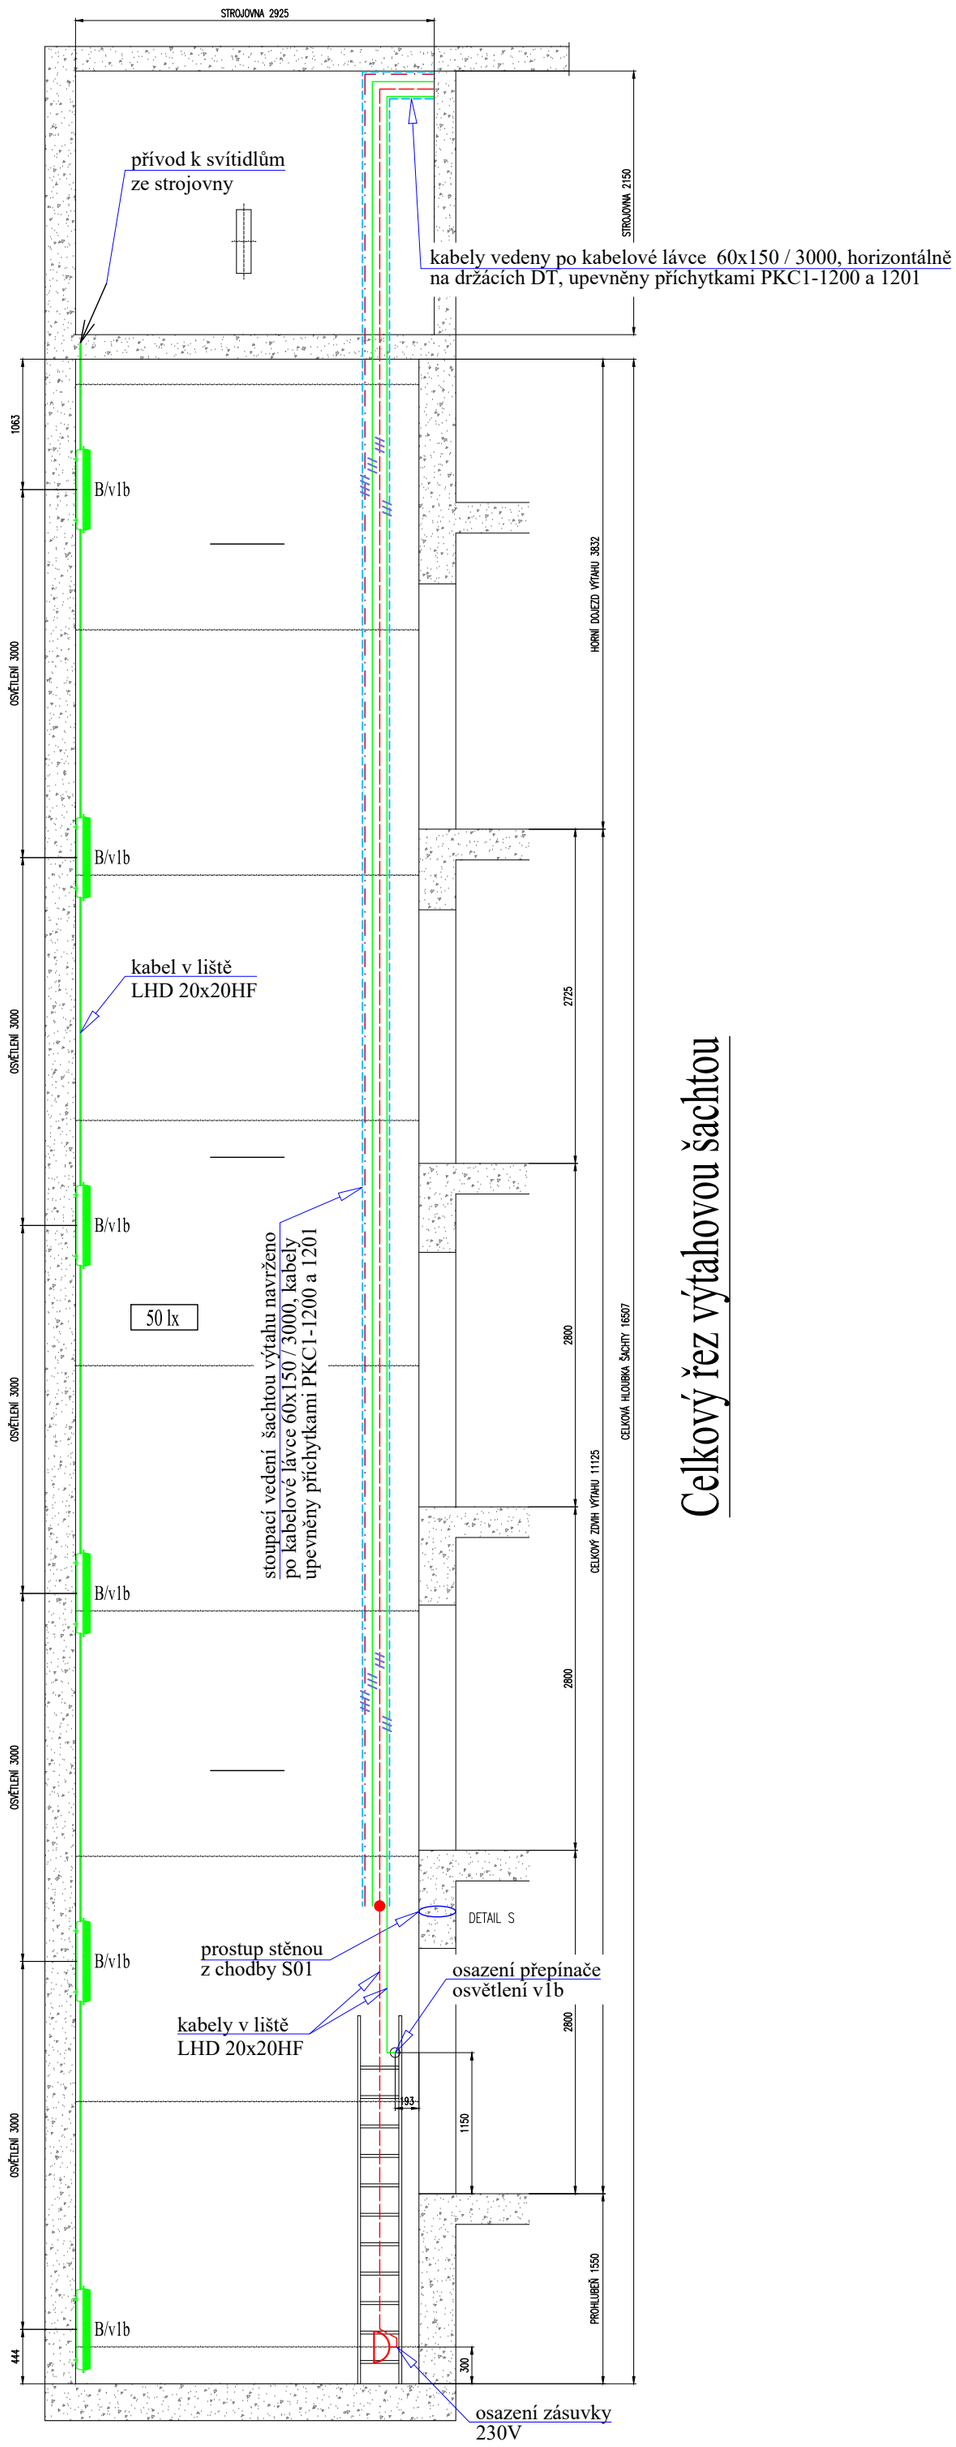

Celkový řez výtahovou šachtou

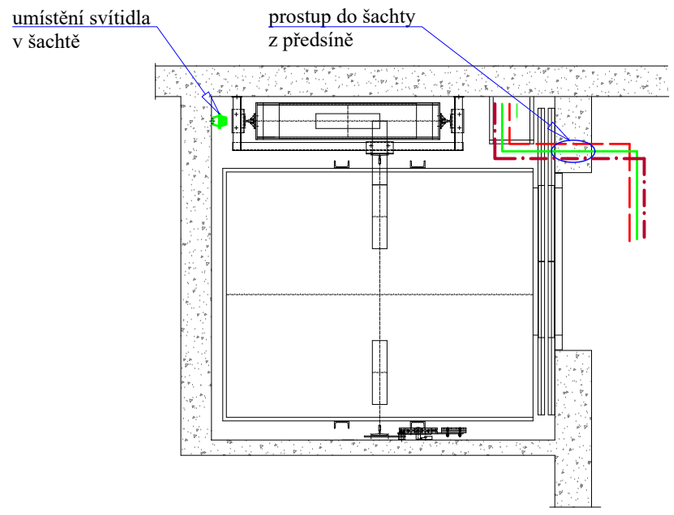

Celkové uspořádání šachty

Legenda k výkresové části :

A	Svítidlo přisazené LED 40W, 5500lm, 3000K, ND, IP65
B	Svítidlo přisazené LED 20W, 2750lm, 3000K, ND, IP65
	Přepínač nástěnný IP54, řazení 6, 10A, 250V
	Přepínač nástěnný IP54, řazení 6+6, 10A, 250V
	Vypínač 3-pól. IP65, 63A, 400V, 3+PE+N
	Zásuvka nástěnná IP54, 16A, 250V, 2P+PE
RH (POLE 1 / POLE 2 / POLE 3 / POLE 4)	Stáv. hlavní rozvaděč objektu
200 lx	Osvětlenost v Lx
	Ochranné pospojování

Poznámka :

Provozní soustava : **3 + PE + N, 50Hz, 400/230V, TN - S**

ovládání : **1 + PE + N, 50Hz, 230V, TN - S**

Ochrana před nebezpečným dotykovým napětím je navržena automatickým odpojením od zdroje, ochranným pospojováním a proudovými chrániči.

Josef OTTL
projekty elektro, IČO: 70046603
ppor. Příhody 1687, 25801 Vlašim
ottl.elprojekty@email.cz
+420 724 149 405

ARCHITEKT	VYPRACOVAL	ZODP . PROJEKTANT	H.I.P.
-	Josef Ottl	J. Ottl	Ing. F.Nehonský
	724 149 405	724 149 405	777 102 252

INVESTOR	Městská část Praha 6, odbor soc. věcí zastoupený SNEO a.s.		
ADRESA INVESTORA	Čs. armády 601/23, Praha 6		
MÍSTO STAVBY	Chittussiho, Praha 6, k. ú Bubeneč	KATASTR	Bubeneč

FILIP NEHONSKÝ
PROJEKČNÍ KANCELÁŘ
Randova 3205 / 2
Praha 5 - Smíchov
Tel: 777 102 252

ZAK. ČÍSLO	049-19/Ottl
STAD. PROJ.	DPS
DATUM	11.2019
FORMÁT	4x A4
MĚŘÍTKO	1 : 50

STAVBA

Rekonstrukce výtahu v objektu LDN na lůžkový s evak. schopností

CHITTUSSIHO 1A, PRAHA 6, K. Ú BUBENEČ

D1.4. Silnoproudá elektrotechnika

NÁZEV VÝKRESU

Elektroinstalace výtahové šachty - stavební příprava

ČÍSLO VÝKRESU	Č. PARÉ
D1.4-04	