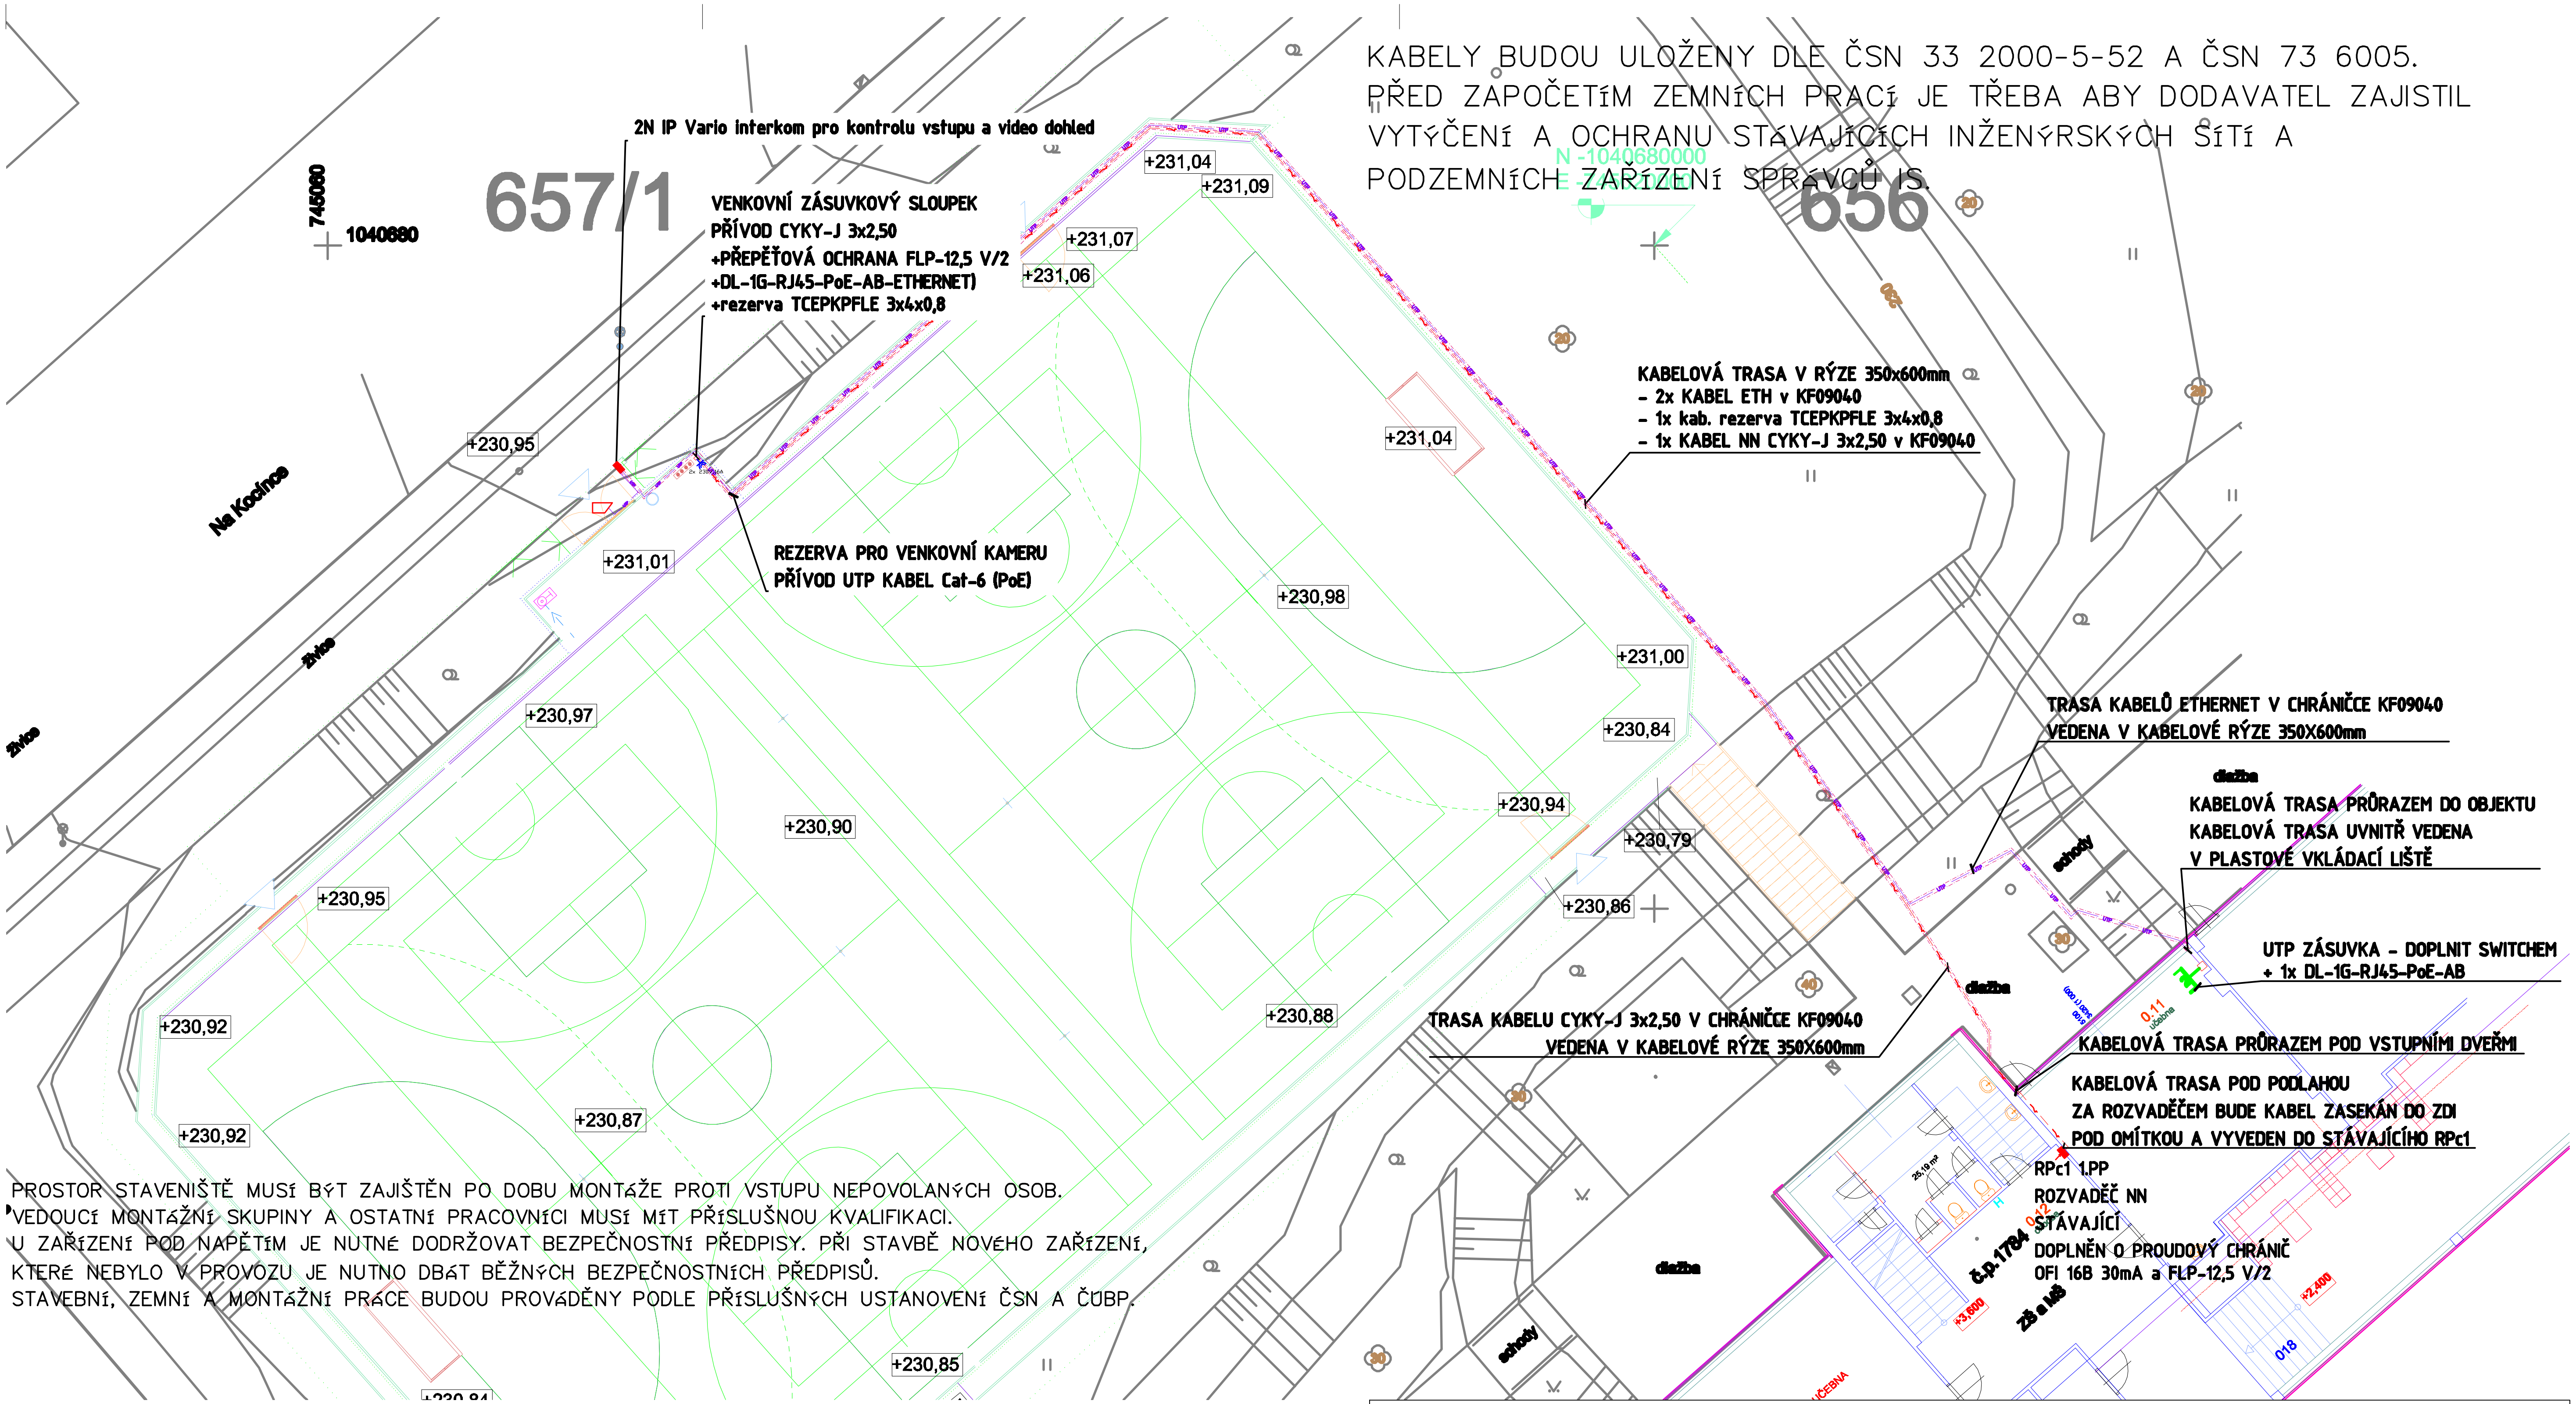

KABELY BUDOU ULOŽENY DLE ČSN 33 2000-5-52 A ČSN 73 6005.
PŘED ZAPOČETÍM ZEMNÍCH PRACÍ JE TŘEBA ABY DODAVATEL ZAJISTIL VYTÝČENÍ A OCHRANU STÁVAJÍCÍCH INŽENÝRSKÝCH SÍTÍ A PODZEMNÍCH ZAŘÍZENÍ SPRÁVCŮ IS.

PROSTOR STAVENIŠTĚ MUSÍ BÝT ZAJIŠTĚN PO DOBU MONTÁŽE PROTI VSTUPU NEPOVOLANÝCH OSOB.
VEDOUCÍ MONTÁŽNÍ SKUPINY A OSTATNÍ PRACOVNÍCI MUSÍ MÍT PŘÍSLUŠNOU KVALIFIKACI.
U ZAŘÍZENÍ POD NAPĚTÍM JE NUTNÉ DODRŽOVAT BEZPEČNOSTNÍ PŘEDPISY. PŘI STAVBĚ NOVÉHO ZAŘÍZENÍ, KTERÉ NEBYLO V PROVOZU JE NUTNO DBÁT BĚŽNÝCH BEZPEČNOSTNÍCH PŘEDPISŮ.
STAVEBNÍ, ZEMNÍ A MONTÁŽNÍ PRÁCE BUDOU PROVÁDĚNY PODLE PŘÍSLUŠNÝCH USTANOVENÍ ČSN A ČÚBP.

LEGENDA:

ŘEZY ULOŽENÍ KABELŮ V ZEMI DLE ČSN 33 2000-5-52 ed.2 / II.2012
část 5-52: STAVBA ELEKTRICKÝCH ZAŘÍZENÍ. ELEKTRICKÁ VEDENÍ

S1 ULOŽENÍ KABELŮ POD UPRAVENÝM POVRCHEM

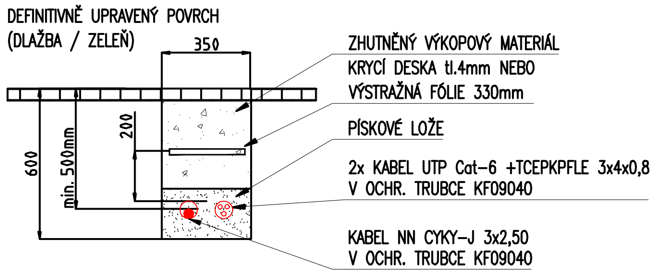

KABEL NN - CYKY-J 3x2,50
KABEL UTP - Cat-6
KABELOVÁ CHRÁNIČKA KF09040

INVESTOR: MĚSTSKÁ ČÁST PRAHA 6, Čs. armády 601/23, Praha 6- Bubeneč, IČO 00063703				PROJEKTANT: Jiří TOMAN-Projektim, STRAČENSKÁ 614, ŠTĚTÍ, IČ: 627 74 271
PROJEKTANT ČÁSTI	VYPRACOVAL	KONTROLA	HIP	
Jiří TOMAN	Jiří TOMAN	ING.ARCH. V.DROBNÝ	ING.ARCH. V.DROBNÝ	
AKCE: ZŠ BÍLÁ – REKONSTRUKCE VENKOVNÍHO SPORTOVIŠTĚ; SO-01 REKONSTRUKCE HŘIŠTĚ 44,2m x 24,4m				DOKUMENTACE: DPS; MĚŘÍTKO: 1:200; DATUM: 4/2020; REVIZE:
OBSAH PŘÍLOHY: ELEKTRO – SITUACE				ČÍSLO KOPIE: ; ČÍSLO PŘÍLOHY: D.3.2

DOKUMENTACI LZE UŽÍVAT POUZE VE SMYSLU PŘÍSLUŠNÉ SMLOUVY O DÍLO. VÝKRES, ČI JEHO ČÁST, MŮŽE BÝT KOPÍROVÁN NEBO JINÝM ZPŮSOBEM ROZŠIŘOVÁN POUZE PO PŘEDCHOZÍM SOUHLASU

PODZEMNÍ SÍTĚ ZAKRESLENY DLE PODKLADU SPRÁVCŮ. PŘED ZAPOČETÍM ZEMNÍCH PRACÍ JE NUTNÉ VYTÝČENÍ IS A DLE POTŘEBY OVĚŘENÍ KOPANÝMI SONDAMI. V OCHRANÉM PÁSMU IS NEBUDE K VÝKOPOVÝM PRACEM POUŽITO STROJNÍ TECHNIKY!