




JIHOVÝCHODNÍ STRANA

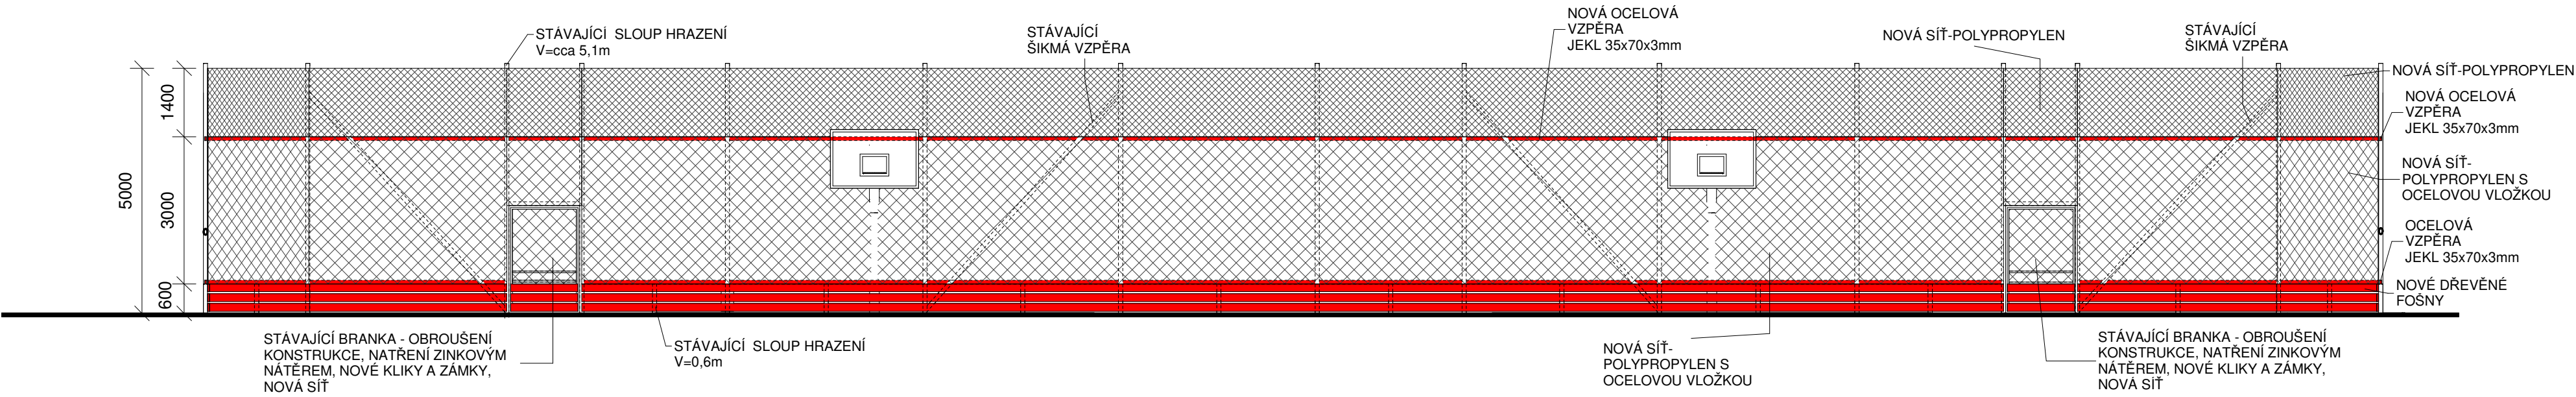

SEVEROZÁPADNÍ STRANA

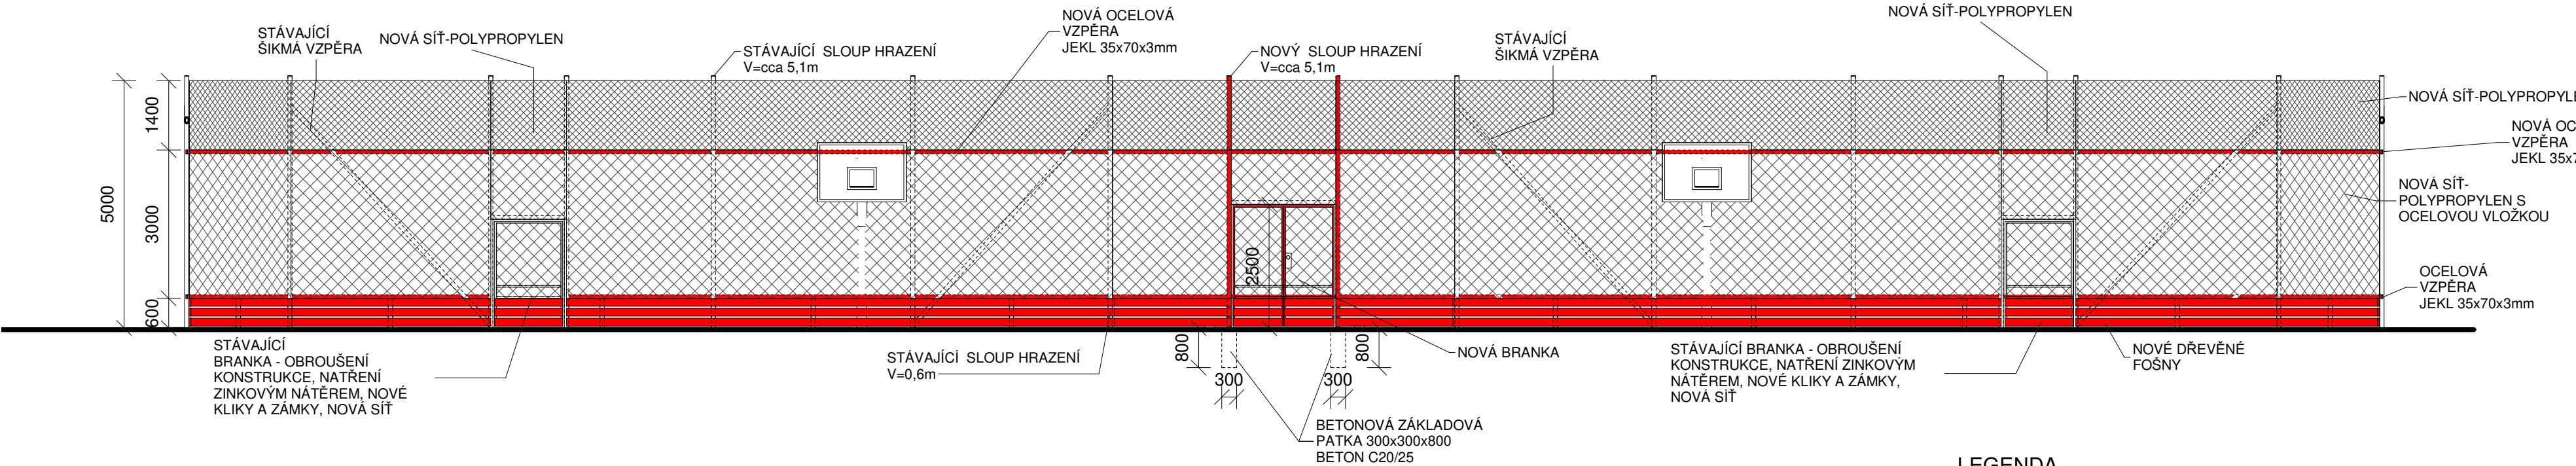

JIHOZÁPADNÍ/SEVEROVÝCHODNÍ STRANA

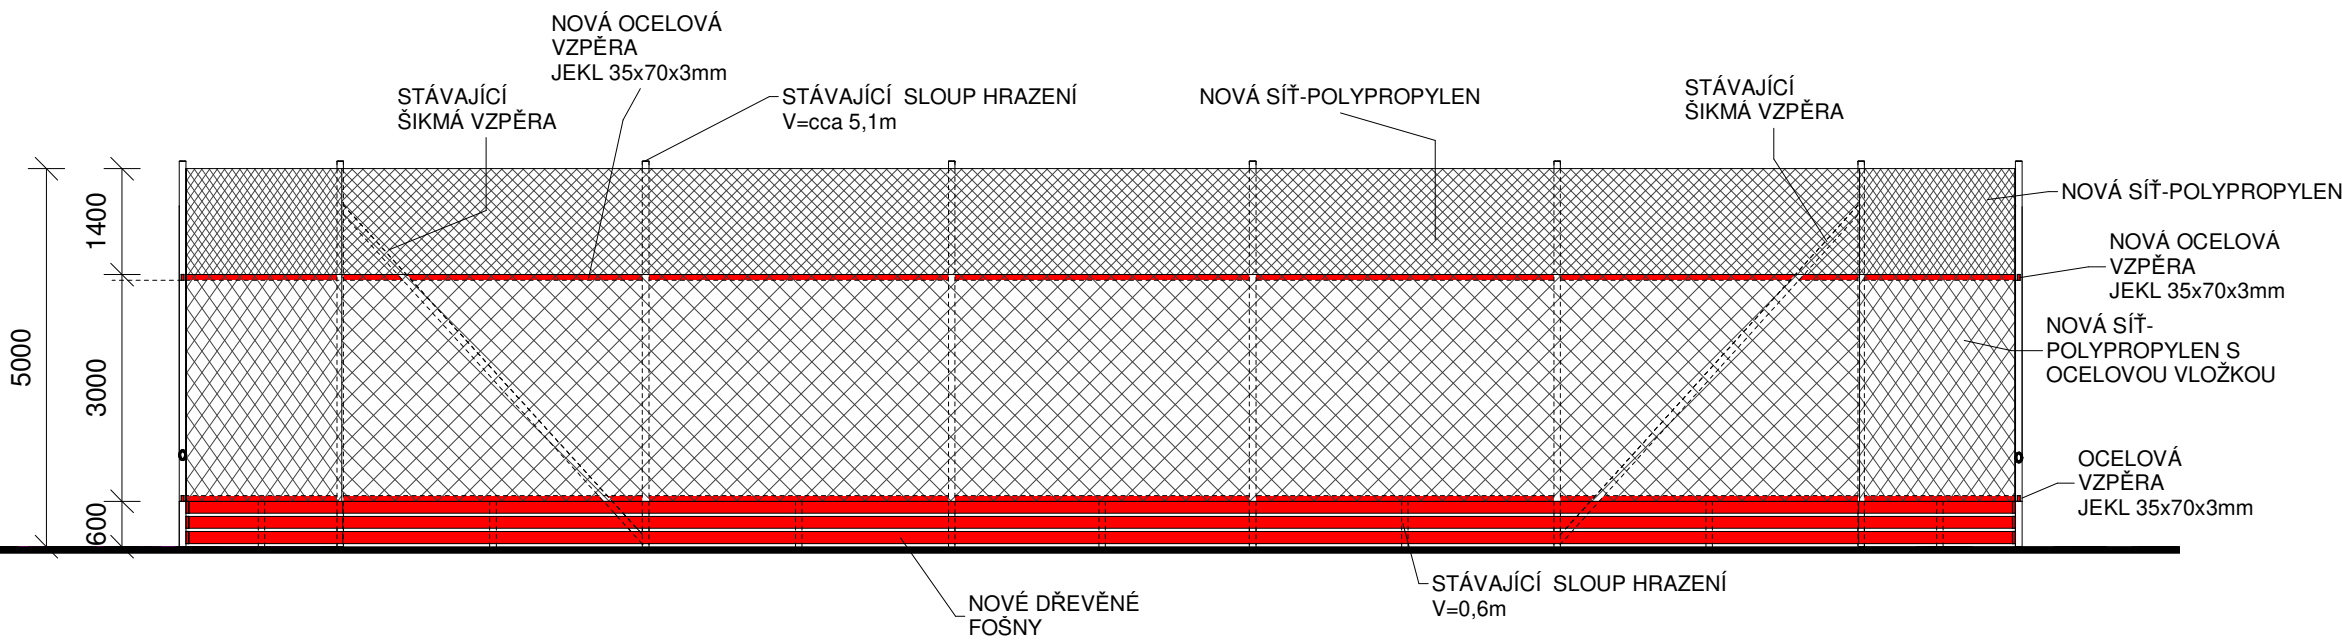


LEGENDA


- BEZUZLOVÁ ZÁCHYTNÁ SÍŤ VYSOKOPEVNOSTNÍ NEHOŘLAVÝ POLYPROPYLEN S OCELOVÝM LANKEM VELIKOST OKA 60mm, SILA MAT 1.25/4,7mm, ŠÍŘKA 3m, BARVA ZELENÁ
- NOVÉ ČÁSTI HRAZENÍ
- BEZUZLOVÁ ZÁCHYTNÁ SÍŤ VYSOKOPEVNOSTNÍ POLYPROPYLEN VELIKOST OKA 45mm, SILA MAT 3mm, ŠÍŘKA 1,4m, BARVA ZELENÁ

- Při realizaci stavby je nezbytné postupovat v součinnosti celé projektové dokumentace.
- Před zahájením stavebních prací je nutné zpracovat dodavatelskou dílenskou a montážní dokumentaci stavby
- Výrobní dokumentace musí být schválena projektantem stavby.
- Při nejasnostech je nutné kontaktovat projektanta.
- Veškeré rozměry je třeba prověřit na stavbě důkladným zaměřením před zadáním prvku do výroby
- Stavební práce budou provedeny dle platných předpisů a technických norem.
- Po celou dobu výstavby je nutné dodržovat veškeré předpisy a vyhlášky o bezpečnosti práce a používat bezpečnostní a hygienické ochranné prostředky.
- Po celou dobu výstavby je nutné dodržovat veškeré předpisy a vyhlášky o odpadech.
- Při provádění výkopových prací musí být dodržovány všechny platné předpisy a nařízení bezpečnosti práce.

DETAIL KOTEVNÍ NOVÝCH VZPĚR NA STÁVAJÍCÍ SLOUPY

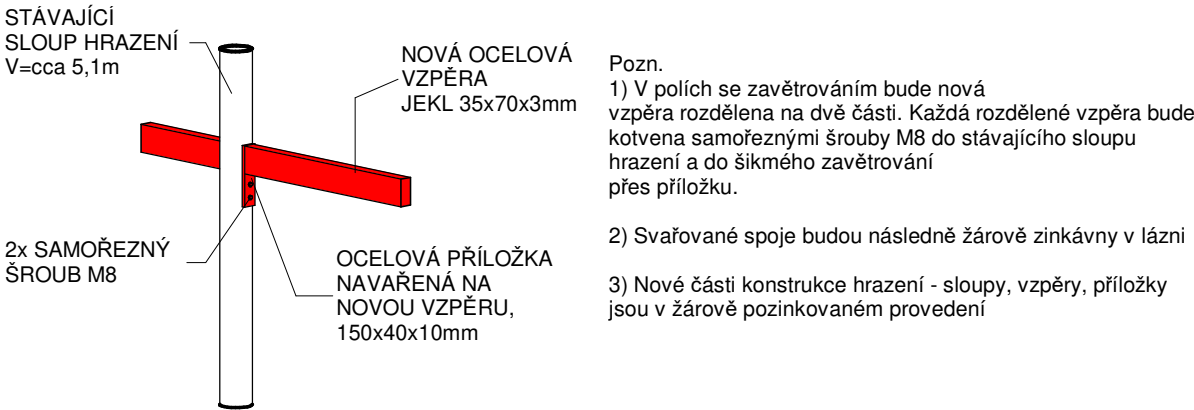

DETAIL KOTVENÍ NOVÝCH FOŠEN HRAZENÍ NA STÁVAJÍCÍ PŘÍLOŽKY

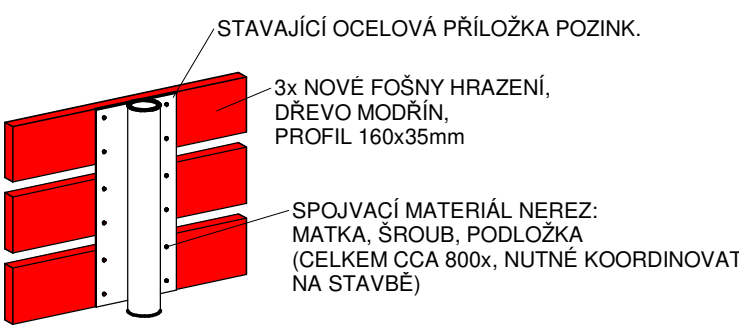

INVESTOR: MĚSTSKÁ ČÁST PRAHA 6 Čs. armády 601/23, Praha 6– Bubeneč, IČO 00063703				PROJEKTANT:  IČO: 27 06 06 59	
PROJEKTANT ČÁSTI		VYPRACOVAL		KONTROLA	
ING.ARCH. M.CÍSAŘ		ING.ARCH. M.CÍSAŘ		ING.ARCH. V.DROBNÝ	
				Ing. =	
AKCE ZŠ BÍLÁ – REKONSTRUKCE VENKOVNÍHO SPORTOVIŠTĚ					
SO–01 REKONSTRUKCE HRŠTĚ 44,2m x 24,4m					
OBSAH PŘÍLOHY HRAZENÍ				DOKUMENTACE MĚŘITKO 1 : 100 DATUM 1/2020 REVIZE	
				DPS	
				ČÍSLO KOPIE	
				ČÍSLO PŘÍLOHY D.1.04	
DOKUMENTACI LZE UŽÍVAT POUZE VE SMYSLU PŘÍSLUŠNÉ SMLOUVY O DÍLO, VÝKRES, ČI JEHO ČÁST, MŮŽE BÝT KOPIROVÁN NEBO JINÝM ZPŮSOBEM ROZŠÍŘOVÁN POUZE PO PŘEDCHOZÍM SOUHLASU					