



TABULKA MÍSTNOSTÍ STÁVAJÍCÍHO STAVU					
ČÍSLO	ÚČEL	PLOCHA [m <sup>2</sup> ]	PODLAHA	STĚNY	STŘEP
1.01	KANCELÁŘ	30,7	ZATĚŽOVÝ KOBEREC SKLADBA F01	NOVÝ NÁTĚR OBKLAD ZA KU. LINKOU	NOVÝ NÁTĚR
1.02	SLOUČENO S 1.01				
1.03	ŘEDITELNA	29,5	ZATĚŽOVÝ KOBEREC SKLADBA F01	NOVÝ NÁTĚR OBKLAD ZA KU. LINKOU	NOVÝ NÁTĚR
1.04	SLOUČENO S 1.03				
1.05	SKLAD	4,7	KERAMICKÁ DLAŽBA SKLADBA F02	NOVÝ NÁTĚR	NOVÝ NÁTĚR
1.06	WC PŘEDSÍŇ	1,9	KERAMICKÁ DLAŽBA SKLADBA F02	OBKLAD + NÁTĚR	NOVÝ NÁTĚR
1.07	WC	1,9	KERAMICKÁ DLAŽBA SKLADBA S02	OBKLAD + NÁTĚR	NOVÝ NÁTĚR
1.08	CHODBA SCHODIŠTĚ	18,2	STÁVAJÍCÍ BET. + DLAŽBA	OPRAVA OMÍTKY, NÁTĚR	OPRAVA. OMÍTKY; NÁTĚR
1.09	SKLÍPEK	4,1	STÁVAJÍCÍ BETONOVÁ	OPRAVA OMÍTKY, NÁTĚR	OPRAVA. OMÍTKY; NÁTĚR

POZNÁMKY:  
PŘED REALIZACÍ ZAMĚŘIT AKTUÁLNÍ SKUTEČNÝ STAV A PROVÉST POTŘEBNÉ PRŮZKUMY.

LEGENDA ÚSTŘEDNÍ VYTÁPĚNÍ:

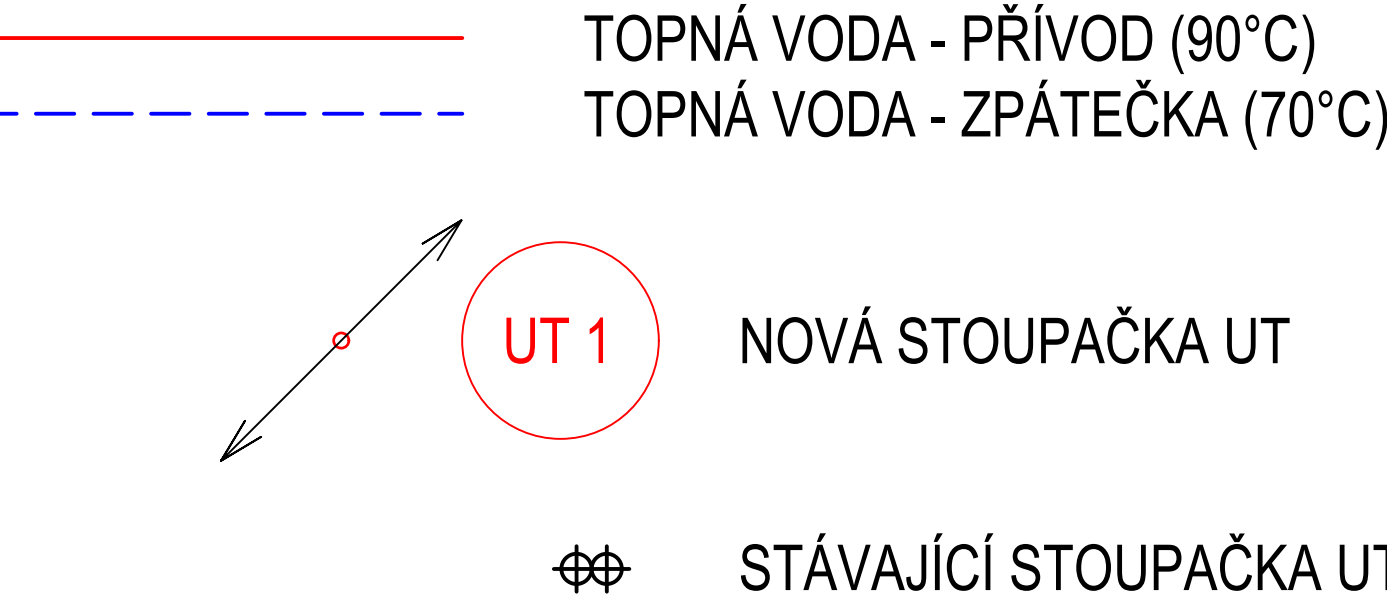

SCHEMA

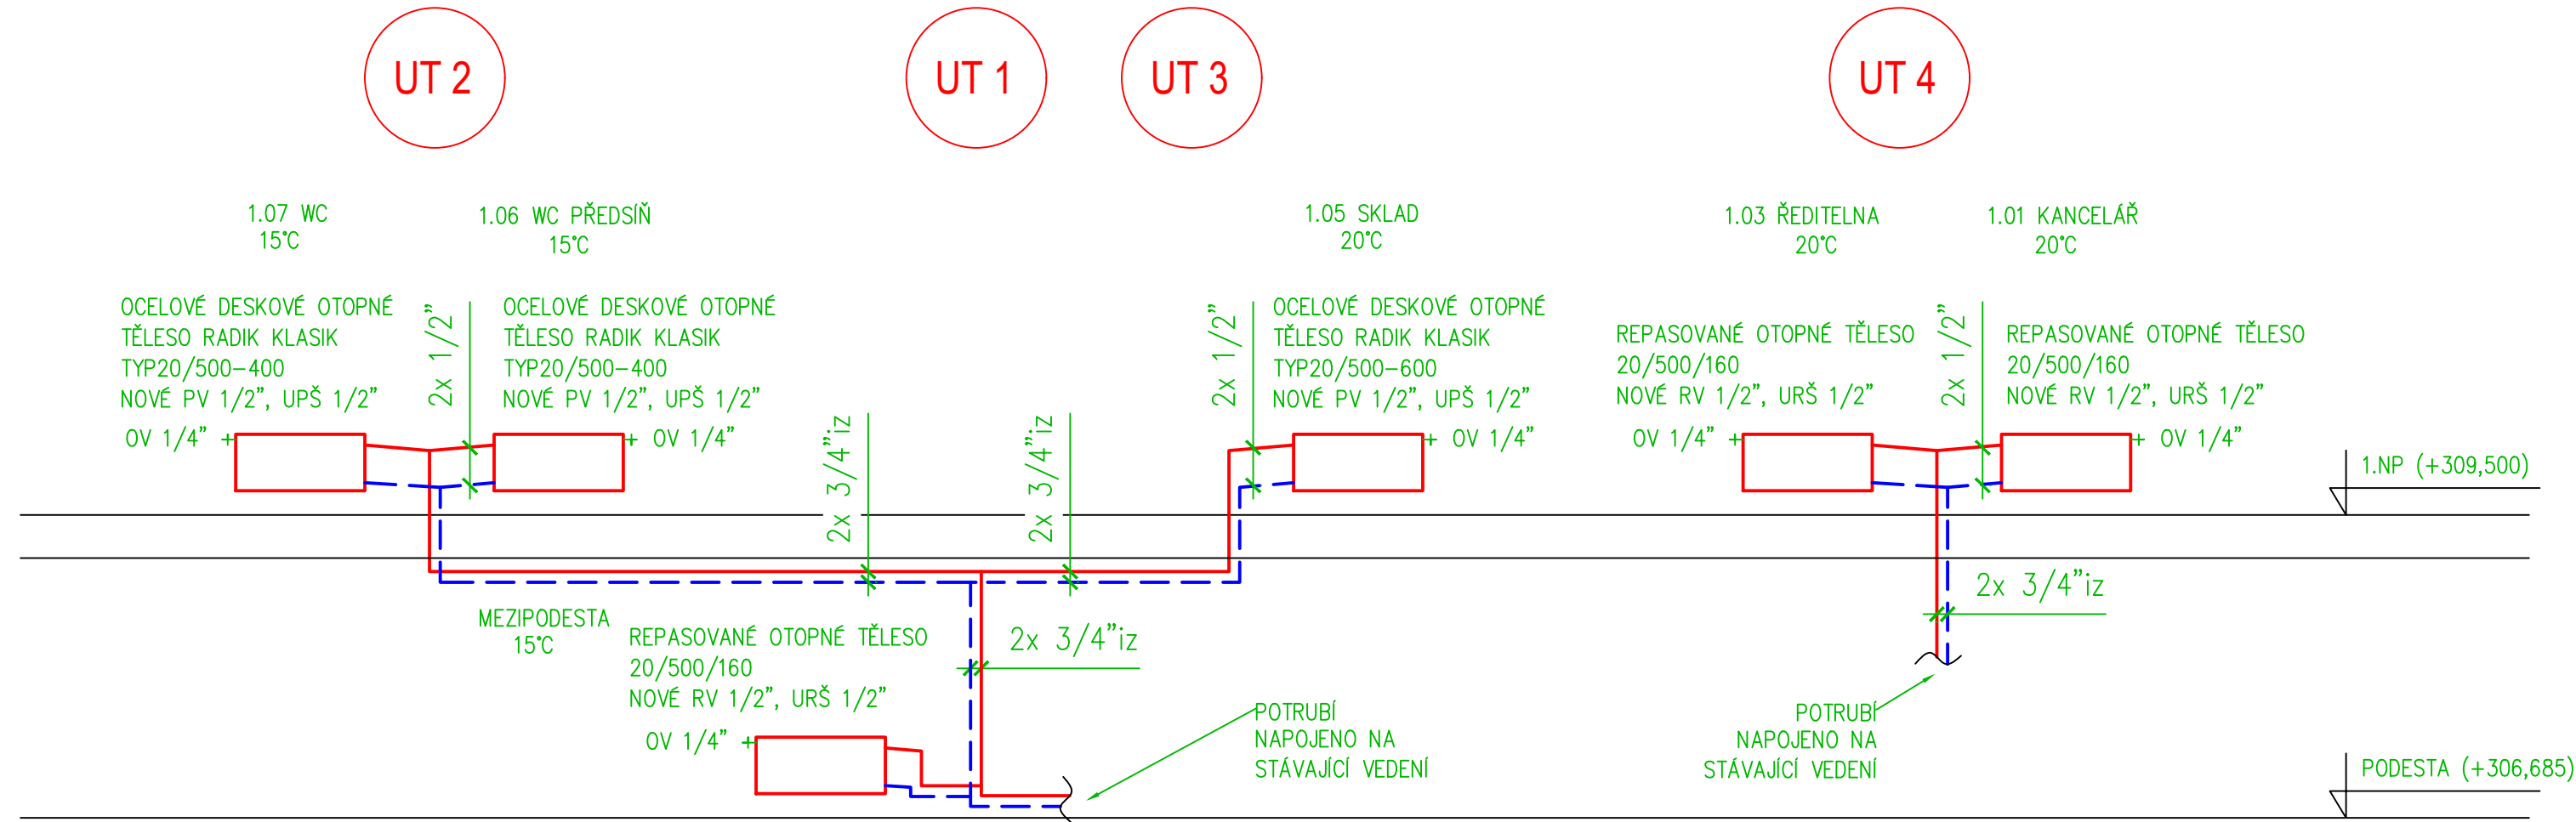

Rev. C			
Rev. B			
Rev. A			
Index:	Datum:	Změny:	Vypracoval:

± 0,000 = 309,500 Bpv Souřadnicový systém JTSK

<b>d plus</b> PROJEKTOVÁ A INŽENÝRSKÁ A.S.				Sokolovská 16/45A, 186 00 Praha 8 - Karlín tel. +420 221 873 111, fax. +420 221 873 247		www.d-plus.cz d-plus@o-plus.cz	
Hlavní inženýr projektu: Ing. arch. Mikuláš DANIŠ		Vedoucí architekt: Ing. Tomáš Štajnc		Zodp. projektant: Ing. Viktor NYČ		Vypracoval: Pavel KOHOUTEK	
MÚ (OÚ): MČ Praha 6		Kraj: Hl. m. Praha		Datum:		11/2019	
Investor: Městská část Praha 6, Odbor školství, Čs. armády 601/23, 160 52, Praha 6				Stupeň:		DPS	
Zakázka: PŘESTAVBA ŠKOLNICKÉHO BYTU NA ŘEDITELNU A ZÁZEMÍ ZUŠ U Dělnického cvičiště 1100/1, 169 00 Praha 6, k.ú. Břevnov				Číslo zakázky:		4188/2018	
				Měřítko:		1:50	
				Počet formátů A4:		6 A4	
Obsah: Technika prostředí staveb - UT PŮDORYS A SCHEMA				Číslo přílohy:		Revize: -	
				D.1.4.4.2		Č. kopie:	