




### SCHODIŠTĚ Č.2

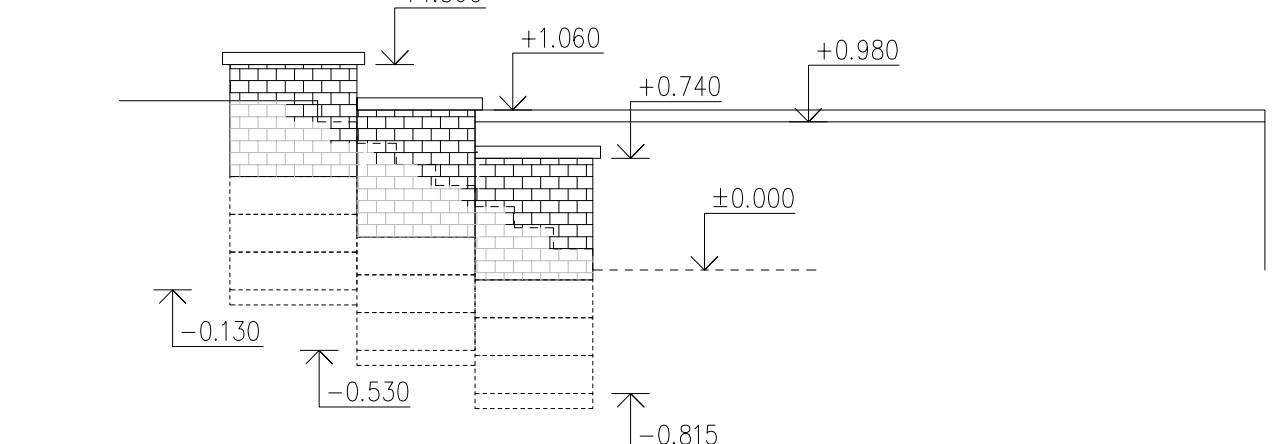


### řez O

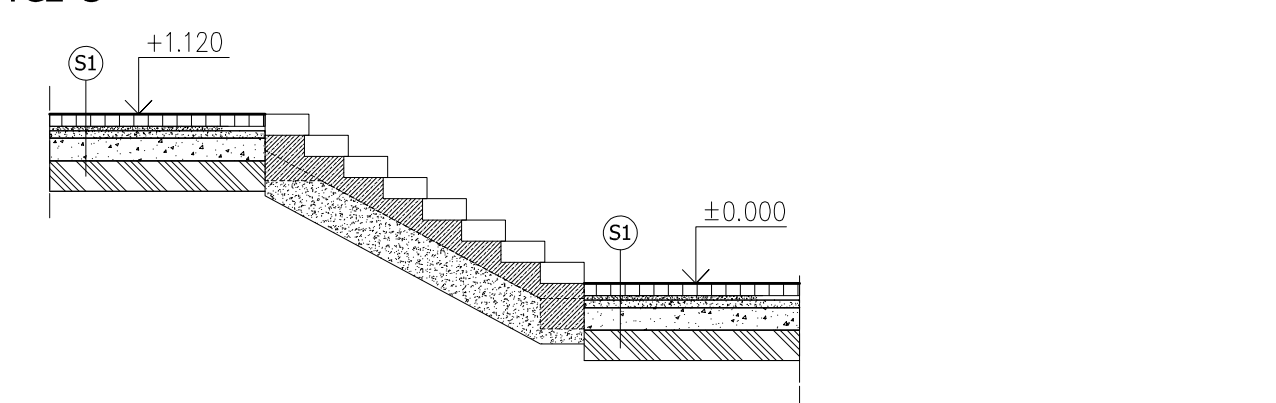

### ŘEZ P

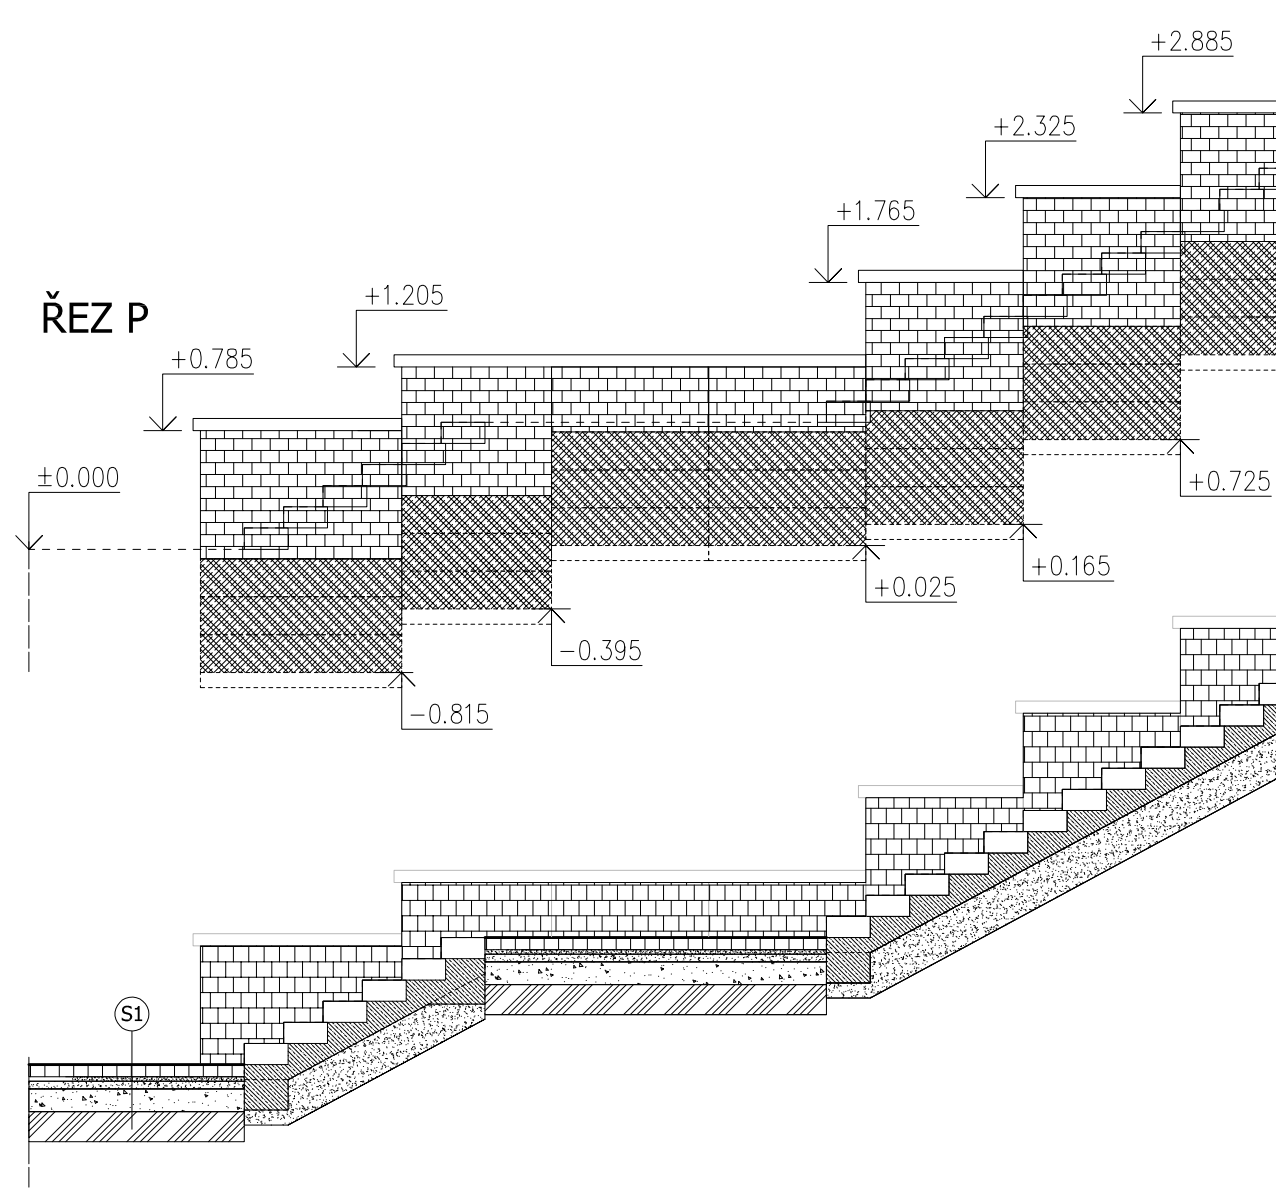


### opěrná zed' 1

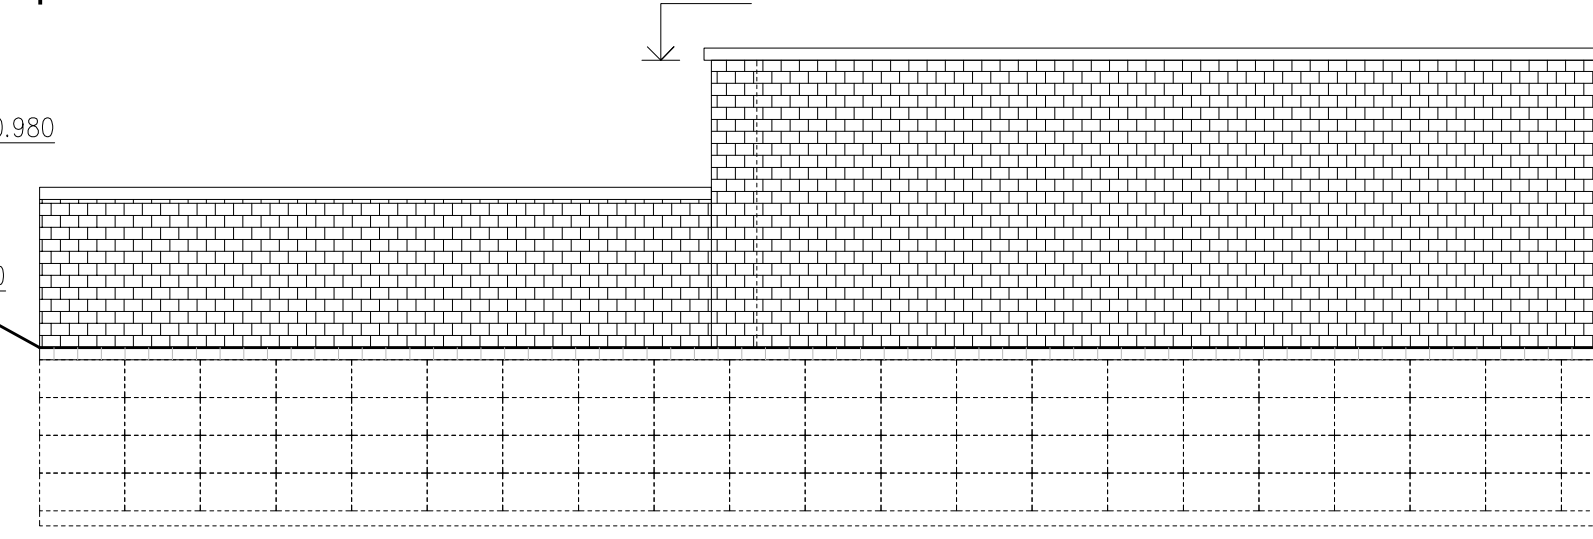


### opěrná zed' 2




### opěrná zed' 2

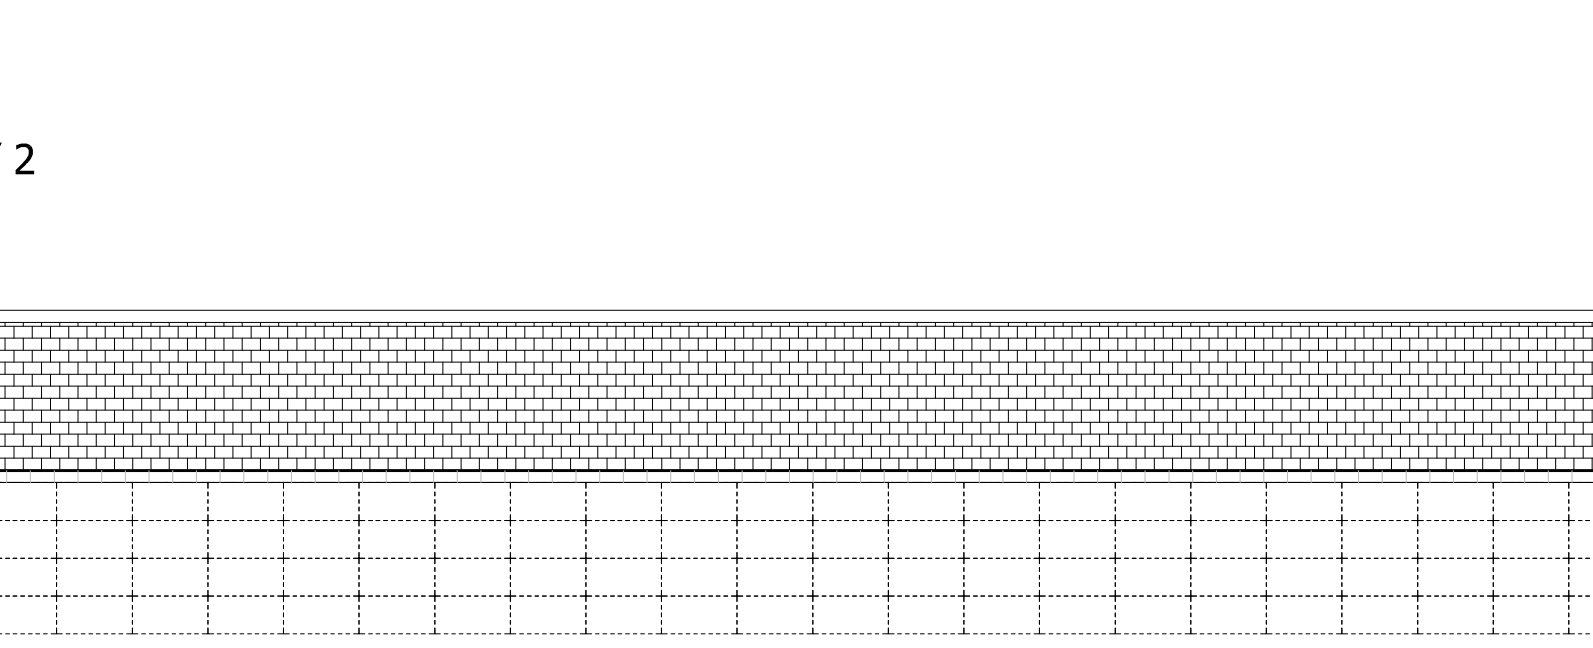


### ŘEZ Q

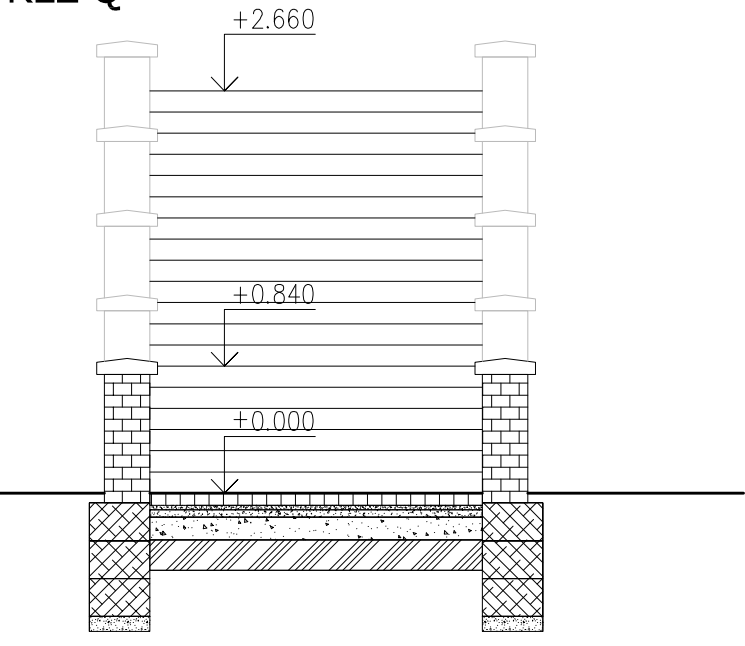

### SCHODIŠTĚ Č.3

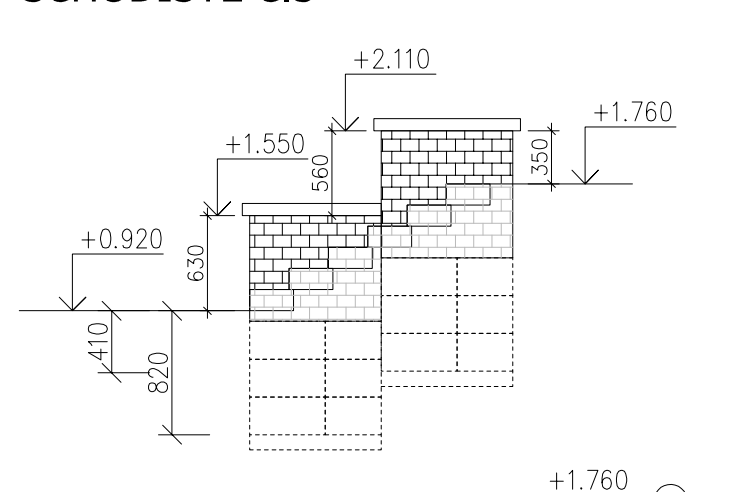


### řez R

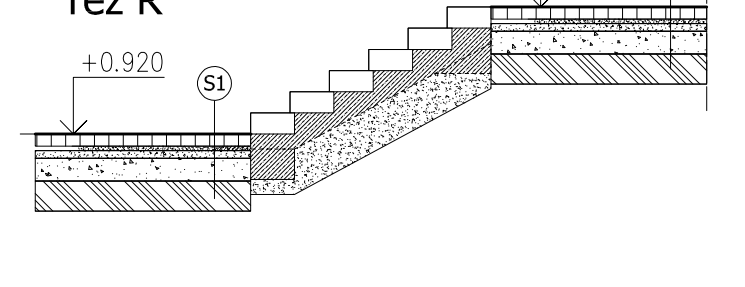


LEGENDA HMOT	
	travnatá plocha
	betonová dlažba - dlaždice 30x30 cm
	betonová dlažba - cihlová
	dlažba - teraco dlaždice
	dlažba zámková - betonová, tvar obdélník
	cihelné zdivo, zidky ukončené zákrytovými deskami
	ztracené bednění
	kladecí vrstva fr. 4-8 mm
	drcené kamenivo fr. 8-16 mm
	drcené kamenivo fr. 16-32 mm
	zhuťněná pláň
	rostlý terén
	zavilhá betonová směs C8/10

(S1)	60-80 mm - dlažba
	30-40 mm - kladecí vrstva fr.4-8
	50 mm - drcené kamenivo fr.8-16 mm
	200 mm - drcené kamenivo fr.16-32 mm
	zhuťněná pláň
(S2)	35 mm - dlažba teraco
	30-40 mm - kladecí vrstva fr.4-8
	50 mm - drcené kamenivo fr.8-16 mm
	200 mm - drcené kamenivo fr.16-32 mm
	zhuťněná pláň
(S3)	60 mm - zámková dlažba betonová tvar obdélník, 200x100x60 mm
	30-40 mm - kladecí vrstva fr.4-8
	50 mm - drcené kamenivo fr.8-16 mm
	200 mm - drcené kamenivo fr.16-32 mm
	zhuťněná pláň

### řez S

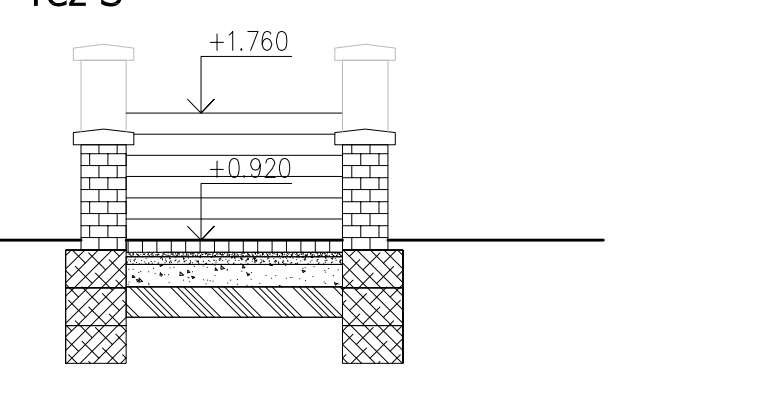

### terasa/ schodiště

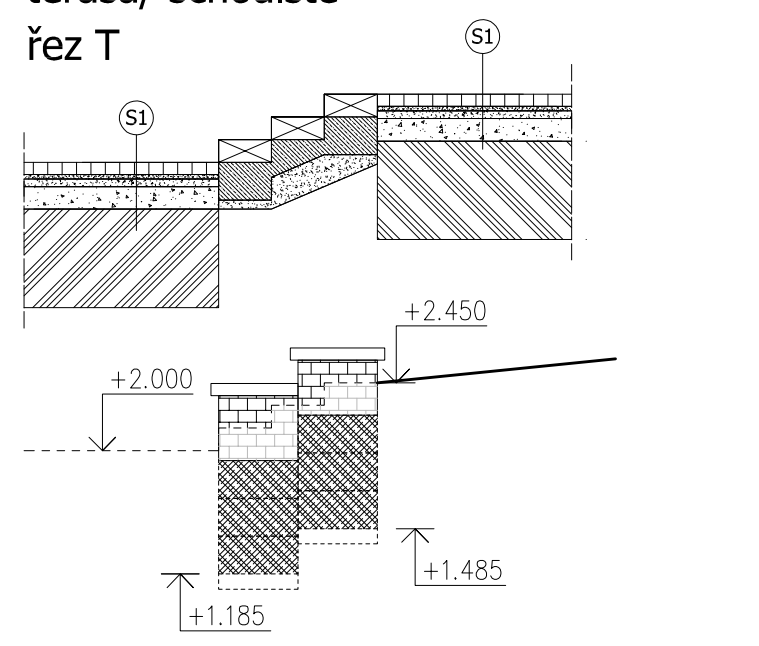

Ladislav Knap - LAKNASOFT PROJEKTOVÁNÍ POZEMNÍCH STAVEB   KALKULACE STAVEB INŽENÝRSKÁ ČINNOST   3D VIZUALIZACE Tel.: +420 731 155 166   e-mail: ladislav.knap@gmail.com   www.laknasoft.cz				NAZEV A ČÍSLO AUTORIZACE:	
SEVERA:	ILUSTRAČNÍ OBRAZKY:	ČÍSLO PRÁCE:			
ZOD. PROJEKTANT	VYPRACOVAL	KRESLIL	KONTROLOVAL	Ladislav Knap Za Korkem 121 Klášterská nad Chví 431 51 IČ: 12068094	
Ing. Josef Hrabek ČKAIT 0300341	L. Knap ČKAIT 0400044	L. Knap	Ing. Josef Hrabek ČKAIT 0300341	FORMÁT	6x A4
MÚ: Praha 6	INVESTOR: Městská část Praha 6, Čs. armády 601/23, Praha 6 - Bubenč., 160 00	DATUM		02/2020	
AKCE: Sanace sklepních prostor se změnou užívání, včetně vnější izolace proti vodě,	UČEL		025		
oprava opěrných zdí objektu Silesovická 532/23, Praha 6	Č. ZAKÁZKY		SE12		
p.č. 875 (č.p. 532), 876/1, k.ú. Silesovice-729302	KÓTOVANO		mm		
NÁZEV: OPRAVA OPĚRNÝCH ZDÍ A SCHODIŠTĚ - ŘEZY - ČÁST 1		PROFESSE		STAVEBNÍ	
		MĚŘÍTKO		ČÍS. VÝKRESU	
		1:50		D1.1.p06	