

VŠEOBECNÁ POZNÁMKA

- veškeré práce provádět dle platných ČSN a technologických pravidel za dodržení pravidel bezpečnosti práce a ochrany zdraví při práci
- pokud dojde při provádění prací k nejasnostem, či nepředvídatelným okolnostem, je nutné přizvat projektanta k posouzení, resp. upřesnění postupu prací
- při provádění prací je nutné zohlednit skutečnosti zjištěné po rozkrytí
- před započatím realizace nutno revidovat projekt s ohledem na konkrétního dodavatele zejména pak velikosti stavebního otvoru zaměřené po demontáži stávající okenní výplně.

ARCHITEKT	VYPRACOVAL	ZODP . PROJEKTANT	H.I.P.	 FILIP NEHONSKÝ PROJEKČNÍ KANCELÁŘ Randova 3205 / 2 Praha 5 - Smíchov Tel: 777 102 252	
-	J. Syrový	Trustav s.r.o.	Ing. F.Nehonský		
	724 289 123		777 102 252		
INVESTOR	Městská část Praha 6, odbor správy majetku zastoupený SNEO a.s.				
ADRESA INVESTORA	Čs. armády 601/23, Praha 6				
MÍSTO STAVBY	Obora Hvězda č.p.1, Praha 6	KATASTR	Liboc	ARCH. ČÍSLO	2018.02
STAVBA ŘEŠENÍ VLHKOSTI A FASÁDY OBJEKTU OBORA HVĚZDA 1 Obora Hvězda 1 , Praha 6, k. ú Liboc D1.1.Architektonická a stavební část				STAD. PROJ.	SP
				DATUM	08.2018
NÁZEV VÝKRESU SPECIFIKACE OKEN - ETAPA I.				ČÍSLO VÝKRESU	Č. PARÉ
				D1.1-15	

MATERIÁLOVÉ PROVEDENÍ OKEN:

RÁM : DŘEVĚNÝ BOROVICOVÝ NAPOJOVANÝ HRANOL

BARVA RÁMU: BÍLÁ RAL 1013

ZASKLENÍ: VNĚJŠÍ KŘÍDLA - IZOLAČNÍ DVOJSLO 4-16Ar-4 (Ug=1,1 W/m2K), V MÍSTĚ DĚLÍCÍ PŘÍČKY MEZISKELNÍ RÁMEČEK DUPLEX, VNITŘNÍ KŘÍDLA - JEDNODUCHÉ ZASKLENÍ FLOAT 5 mm

PANTY : 110 ATYP SE ZDOBNÝM ZAKONČENÍM

VRCHNÍ KOVÁNÍ: MOSAZNÉ KLIČKY - REF. VZOREK ELEMENT FIRMA BERNAT

PROFILACE - VIZ DETAILS OKEN

MATERIÁLOVÉ KOVANÝCH MŘÍŽÍ:

MATERIÁL : KOVOVÝ PROFIL 10*10 mm

BARVA: BÍLÁ RAL 1013


PROFILACE: VIZ DETAIL (REPLIKA)

VÝKRESOVÁ DOKUMENTACE NENAHRAZUJE DÍLENSKOU DOKUMENTACI DODAVATELE. VŠECHNY ROZMĚRY MUSEJÍ BÝT OVĚŘENY NA STAVBĚ DODAVATELEM !!

ŠPALETOVÁ OKNA (REPLIKY), MŘÍŽ (REPLIKA)


POZICE 01

ROZMĚR 1000 * 1700 mm
POČET : 29 ks

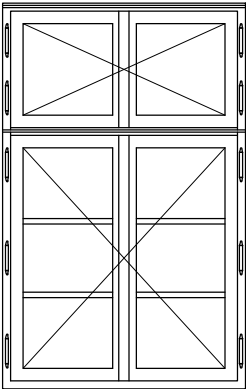


POZICE 02

ROZMĚR 1000 * 1260 +440 mm
POČET : 1 ks

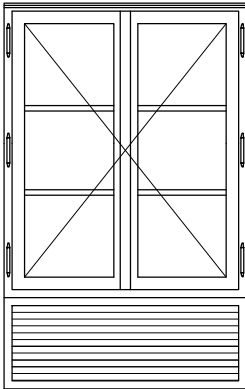

MŘÍŽ (pro O1m)


ROZMĚR 1000 * 1700 mm
POČET : 9 ks

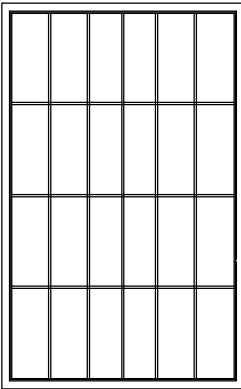

JEDNODUCHÁ OKNA (REPLIKA)


POZICE 03

ROZMĚR 1000 * 1000+400 mm
POČET : 1 ks

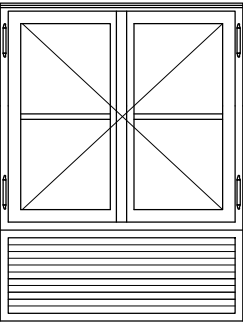


POZICE 04

ROZMĚR 560 * 760 mm
POČET : 1 ks

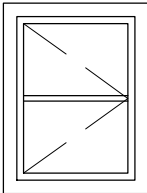


POZICE 05

ROZMĚR 1220 * 370 mm
POČET : 1 ks


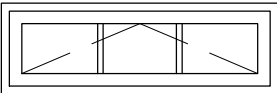




POZICE 06



ROZMĚR 1220 * 500 mm
POČET : 1 ks

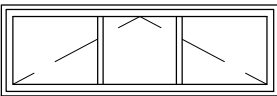

GENERÁLNÍ PROJEKTANT:	 FILIP NEHONSKÝ PROJEKČNÍ KANCELÁŘ Randova 3205 / 2 Praha 5 - Smíchov Tel: 777 102 252	HLAVNÍ INŽENÝR PROJEKTU:	IDENTIFIKAČNÍ ÚDAJE INVESTOR:	MĚŘÍTKO VÝKRESU:	NÁZEV STAVBY:	ČÁST DOKUMENTACE
		Ing. F.Nehonský	Městská část Praha 6, odbor správy majetku	-	ŘEŠENÍ VLHKOSTI A FASÁDY OBJEKTU OBORA HVĚZDA 1	D1.1.Architektonická a stavební část
		PROJEKTANT	zastoupený SNEO a.s.	DATUM:		NÁZEV VÝKRESU:
		J. Syrový	Čs. armády 601/23, Praha 6	08.2018		Obora Hvězda 1 , Praha 6, k. ú Liboc

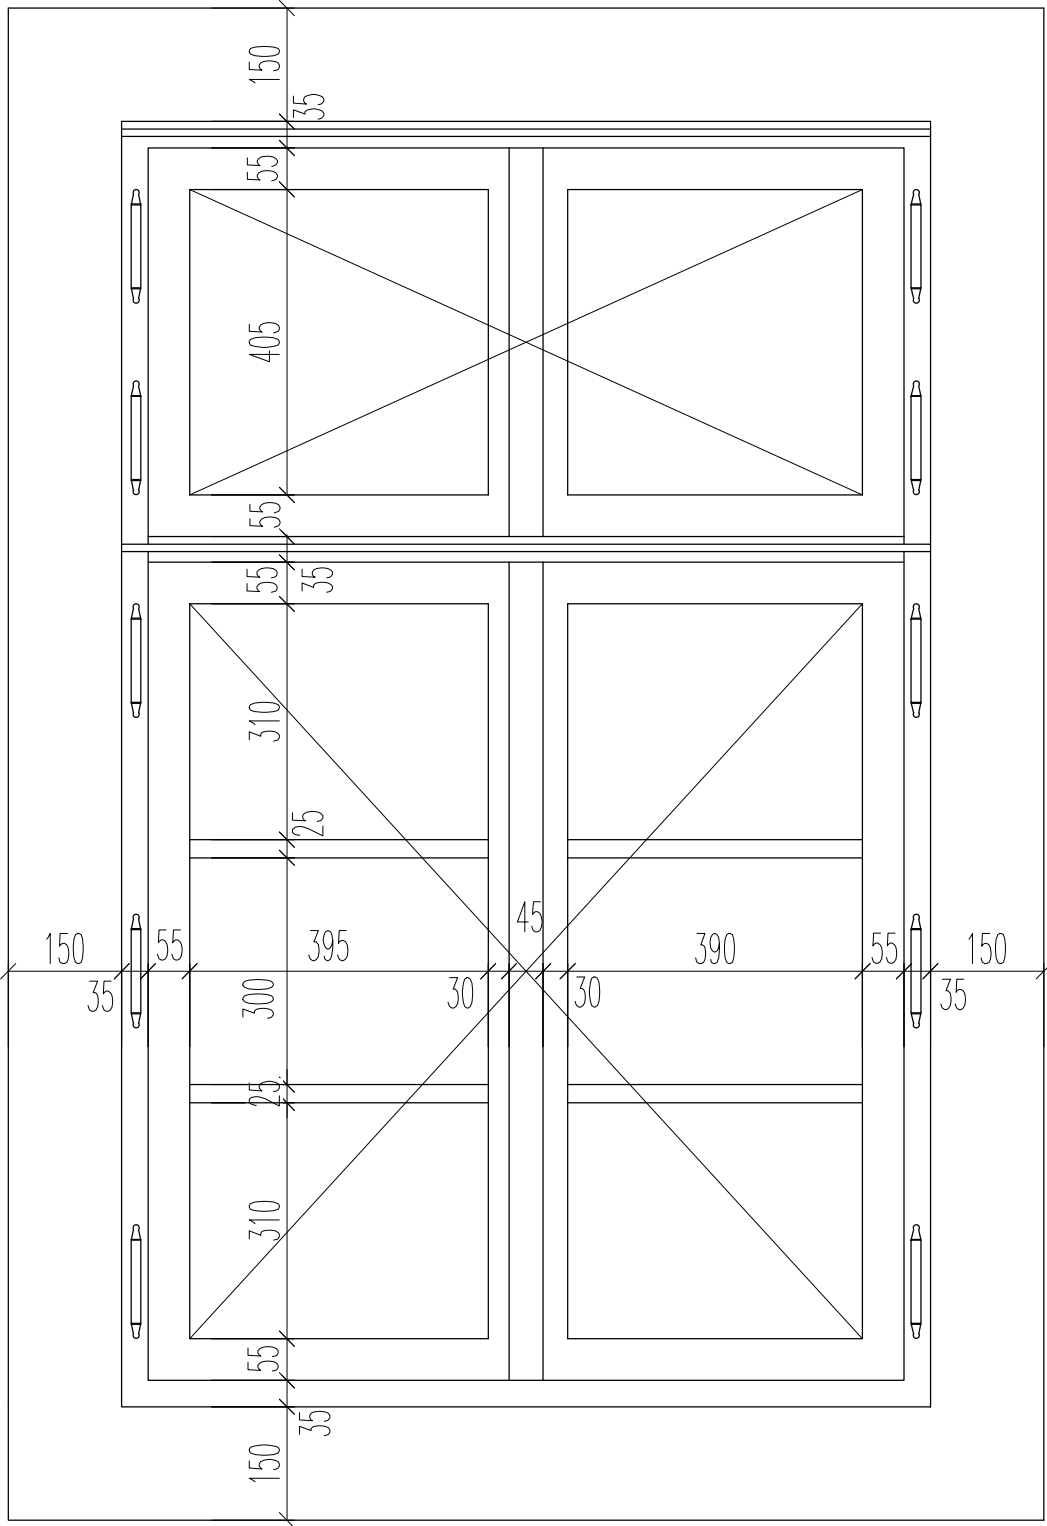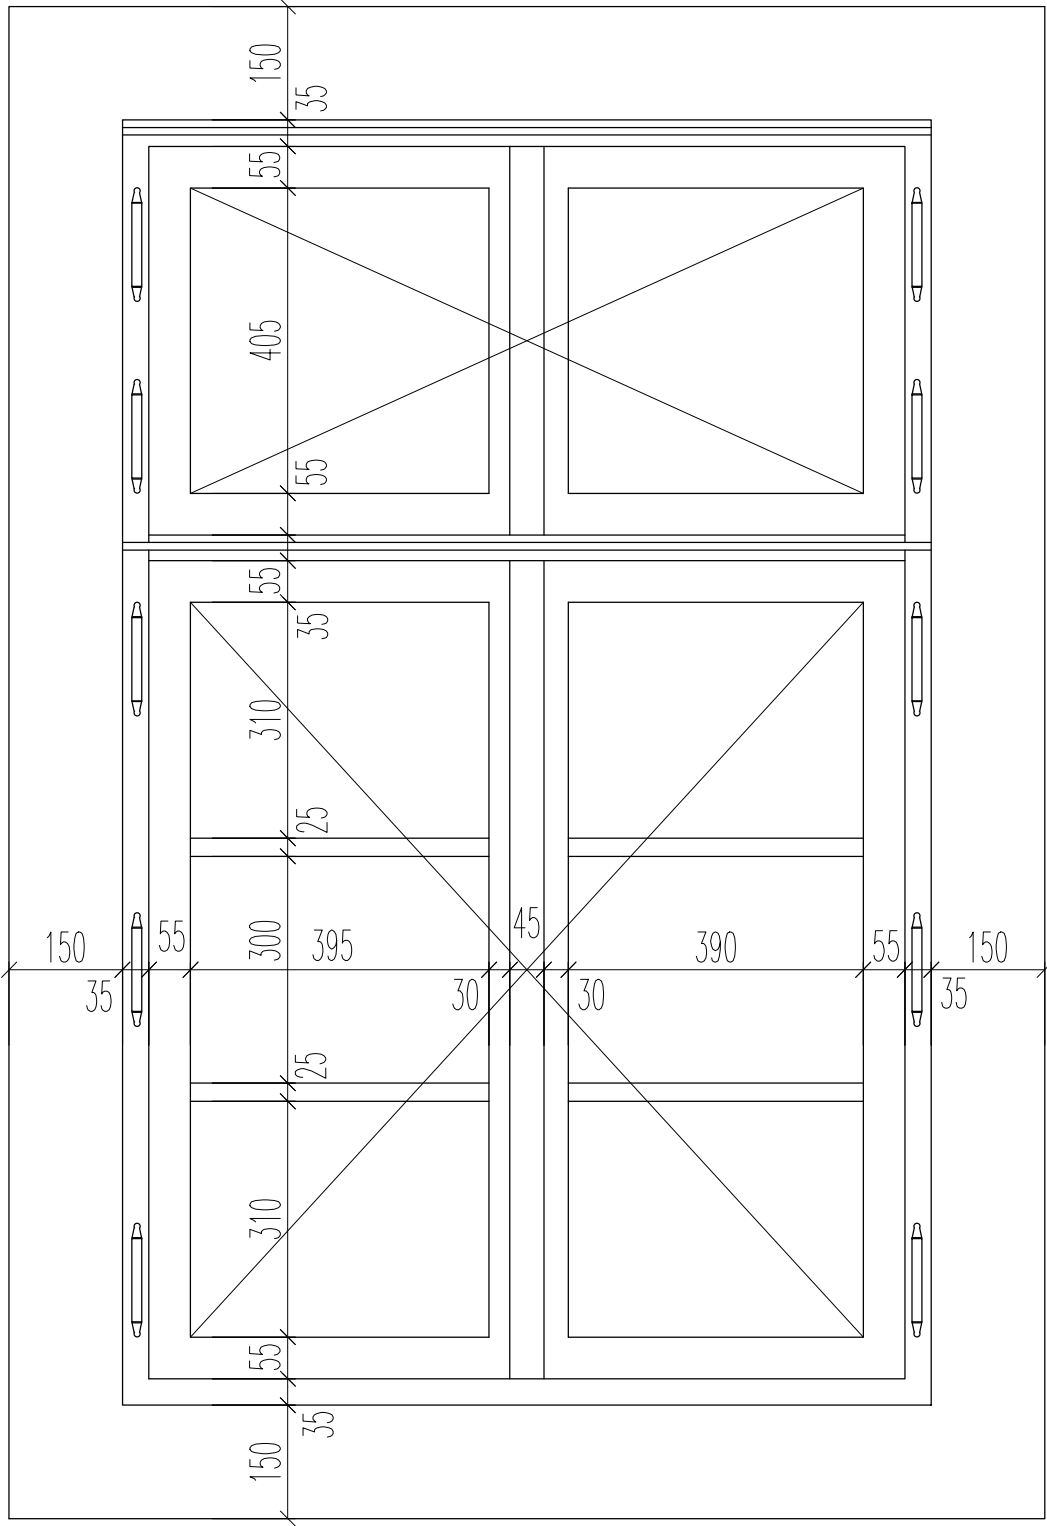

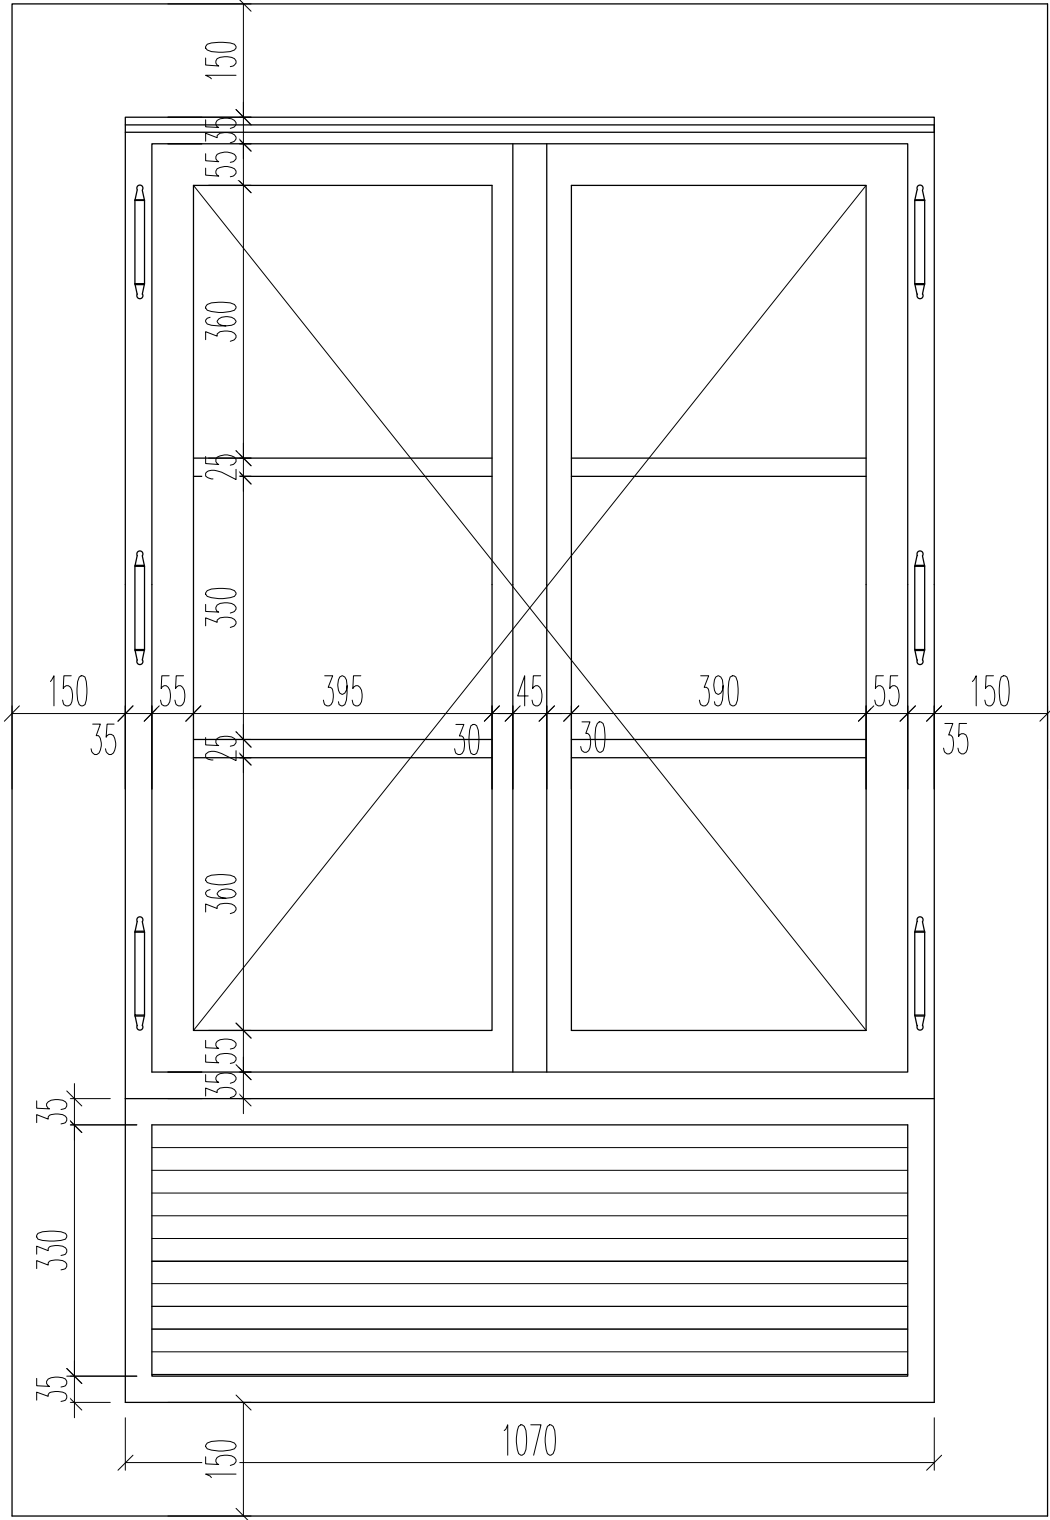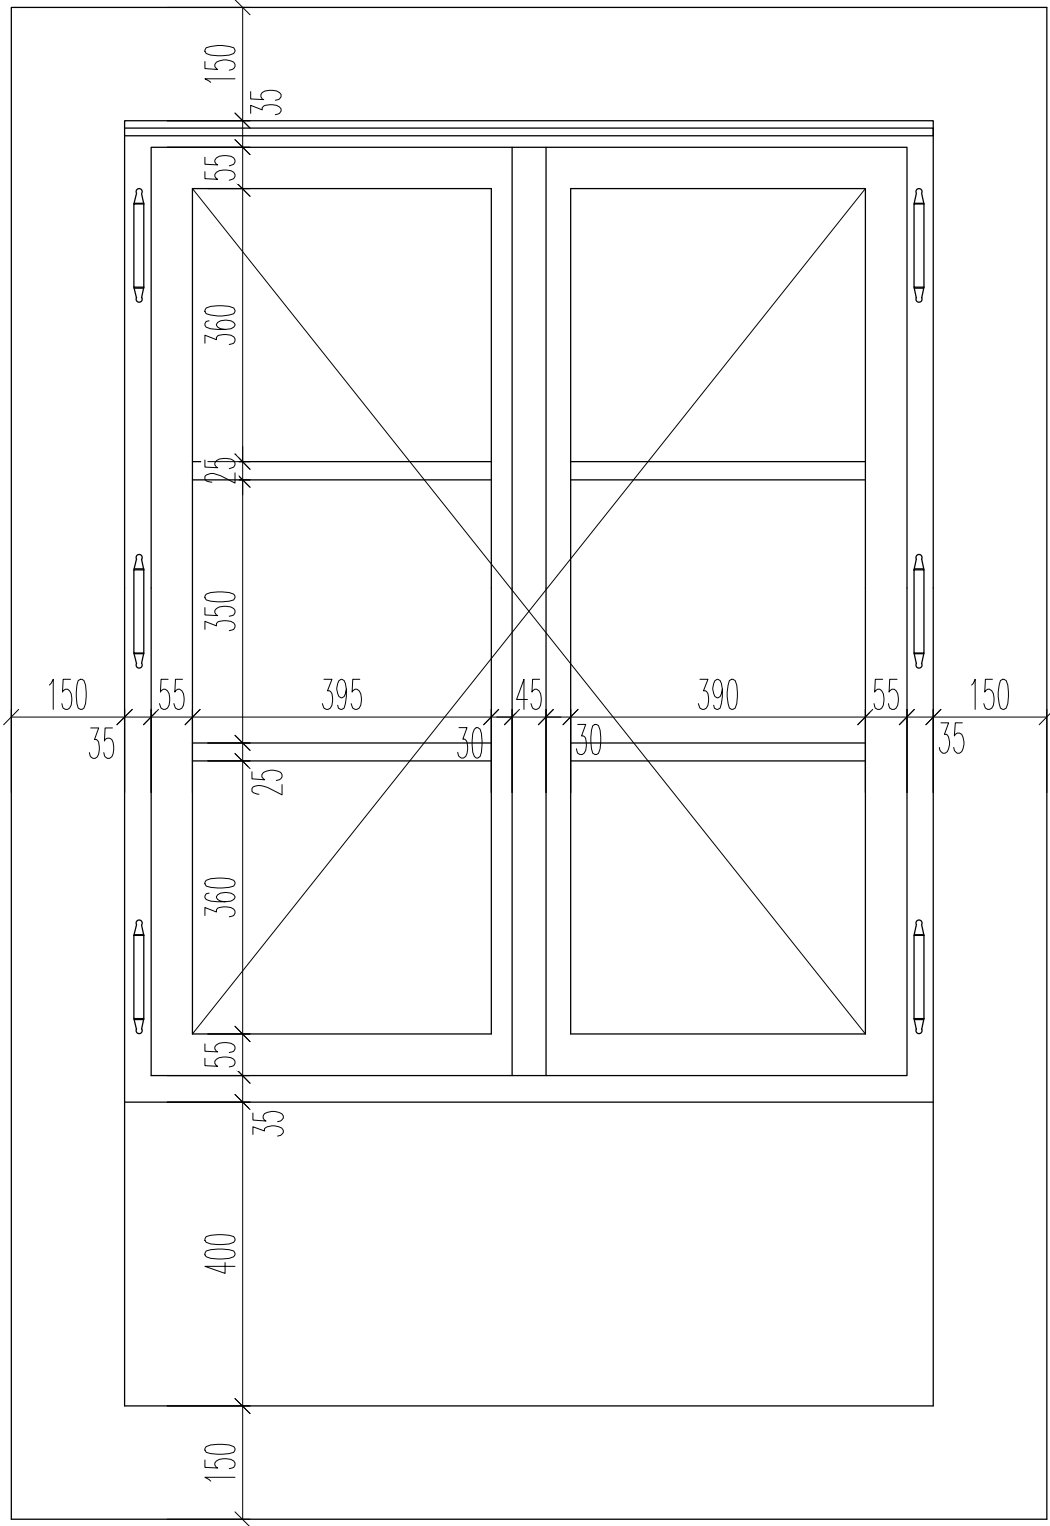


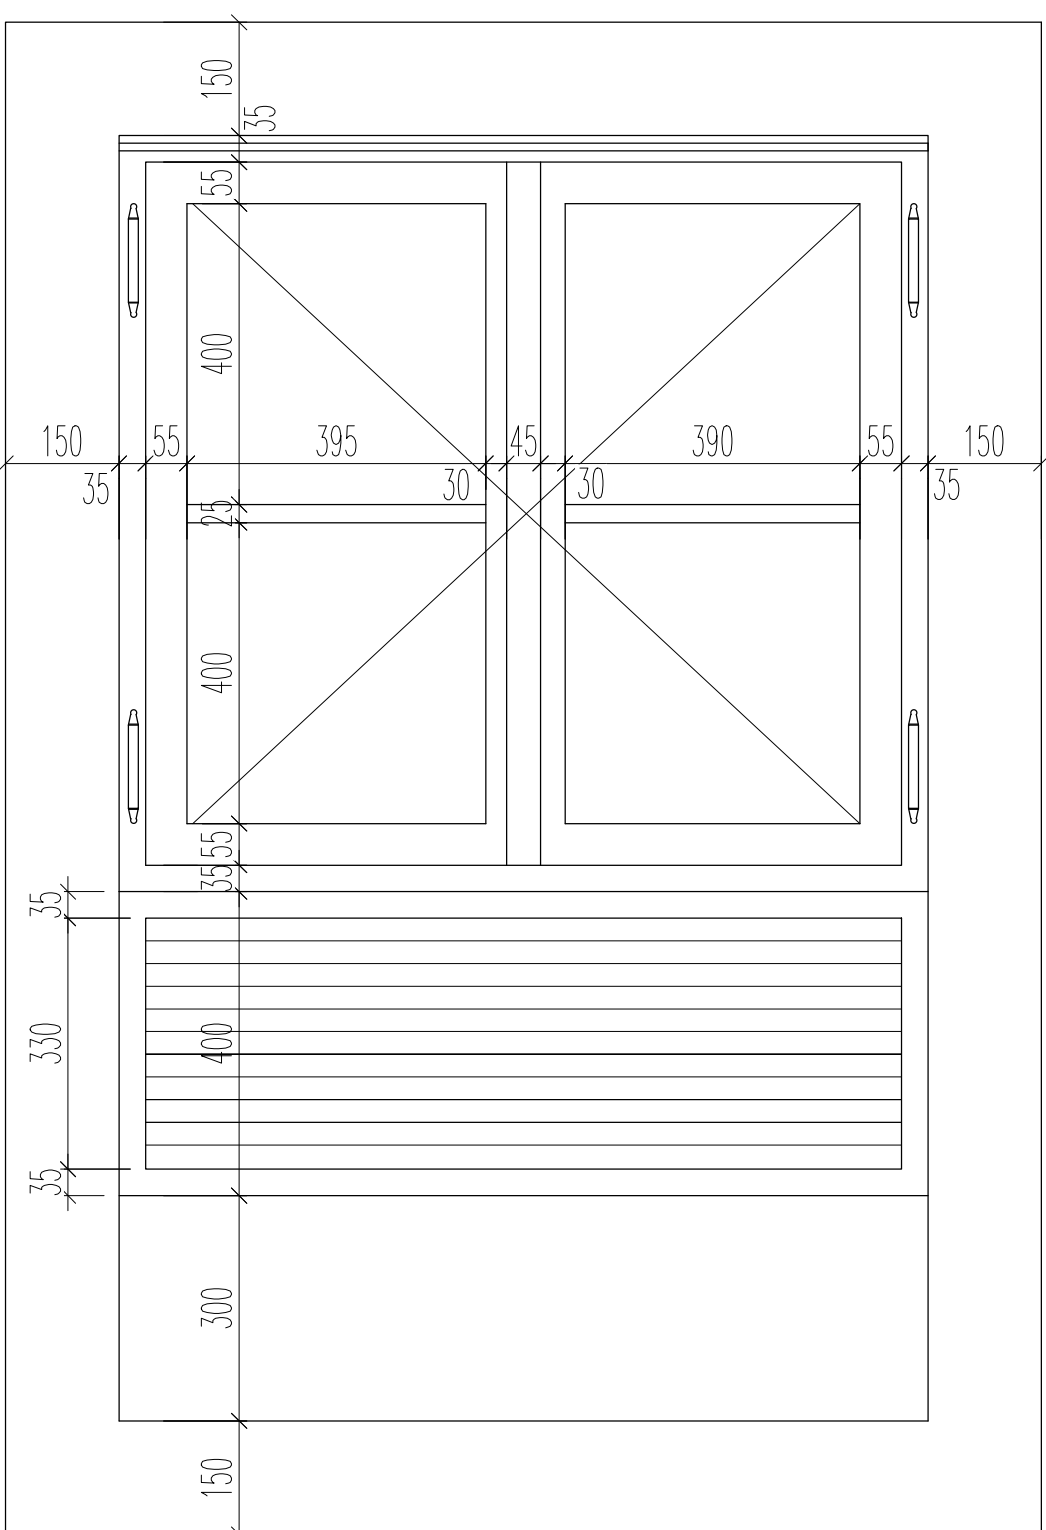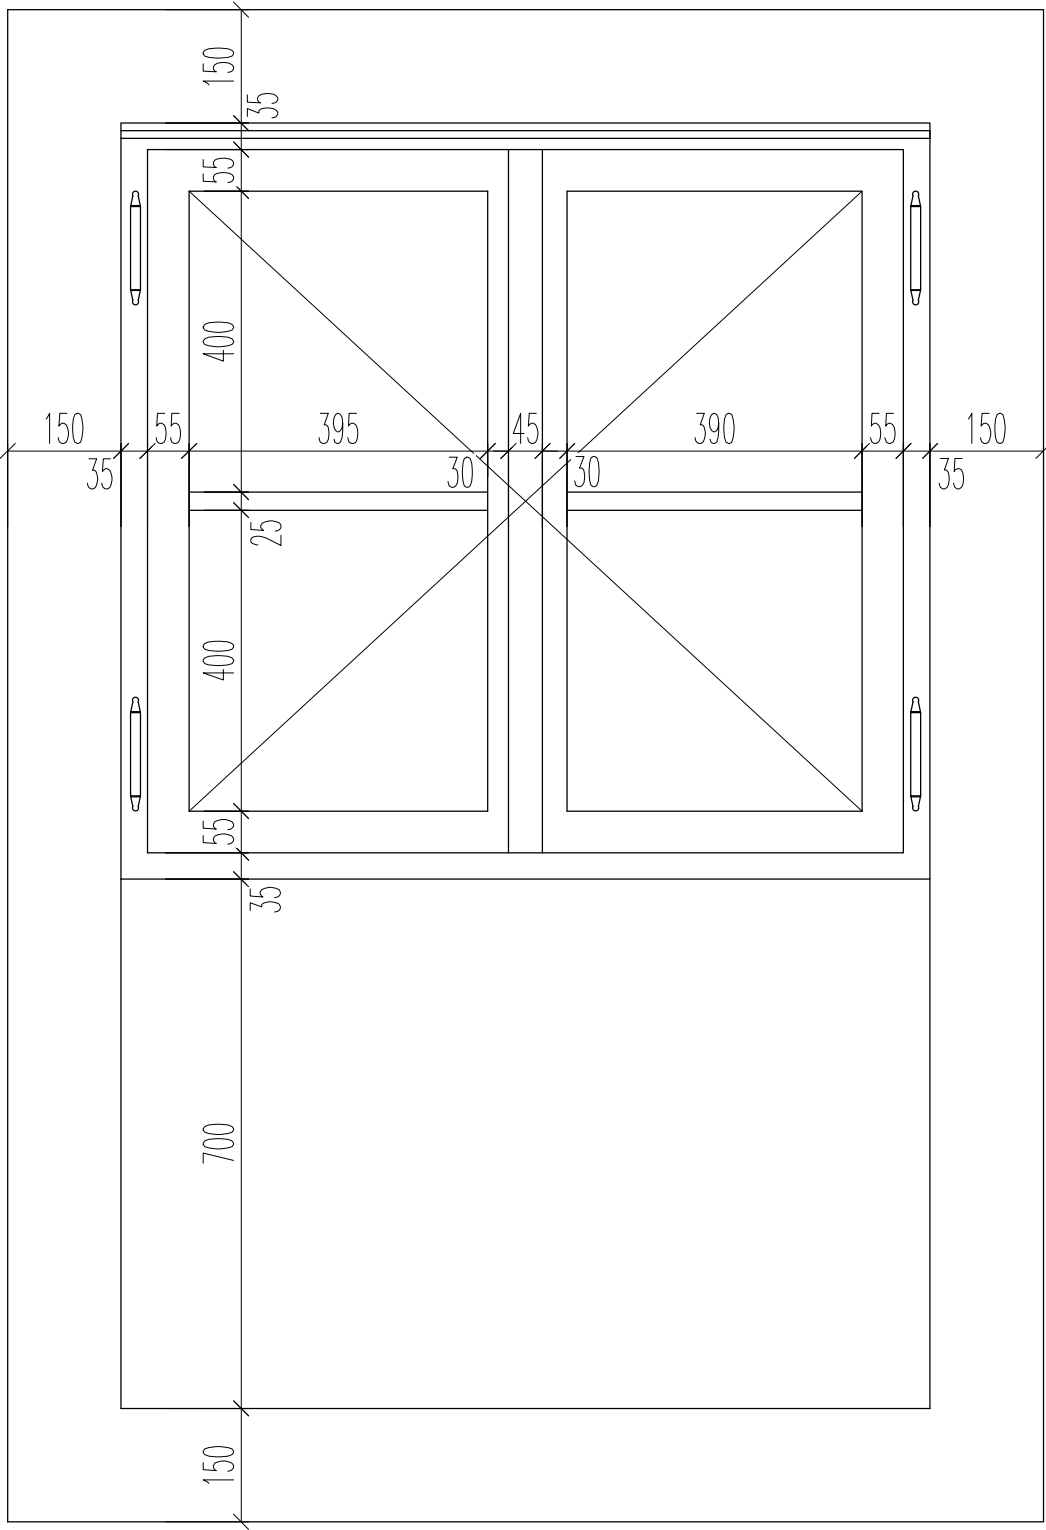


SESTAVA 04

m 1:10


POHLED STÁVAJÍCÍ STAV

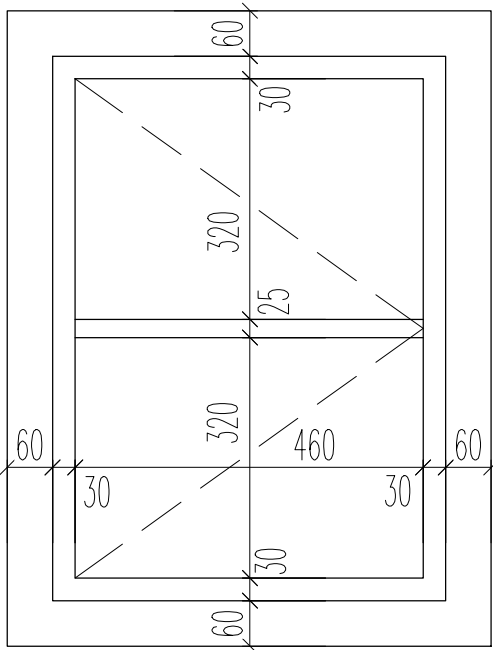


POHLED NÁVRH

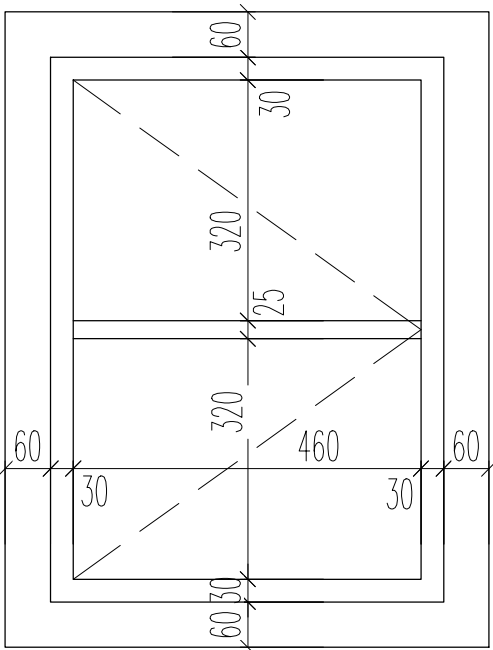


PŮDORYS, m1:5 - STÁVAJÍCÍ STAV

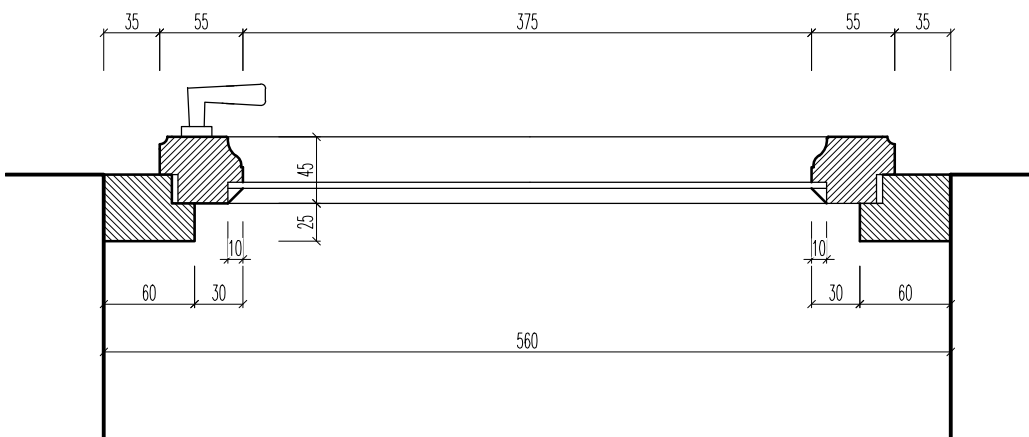


PŮDORYS, m1:5 - NÁVRH

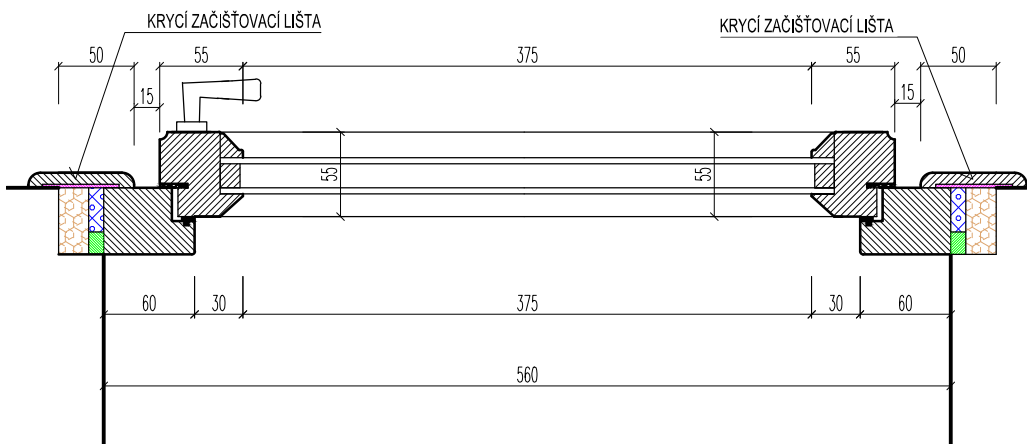

ŘEZ, m1:5 - STÁVAJÍCÍ STAV

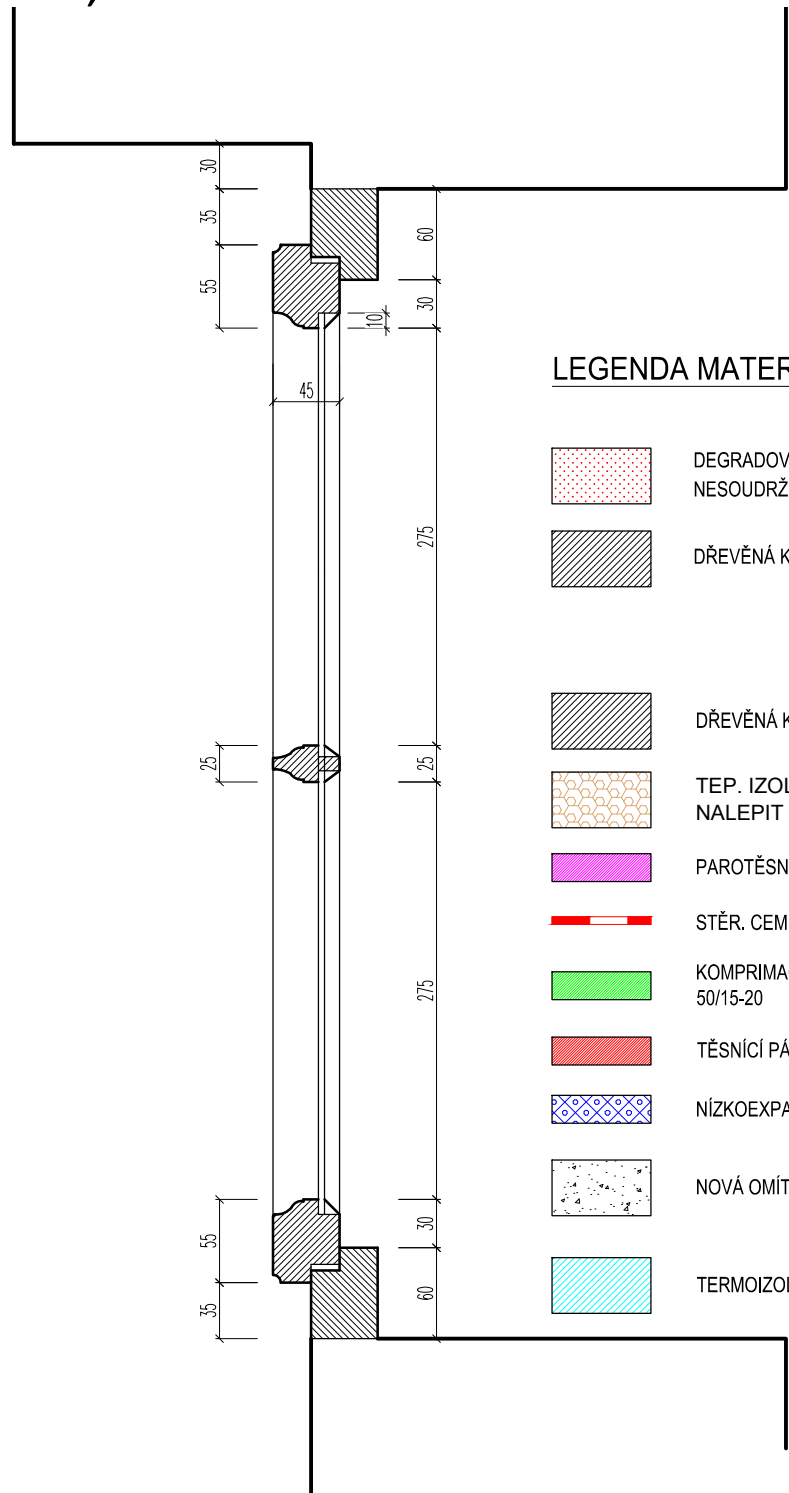

ŘEZ, m1:5 - NÁVRH

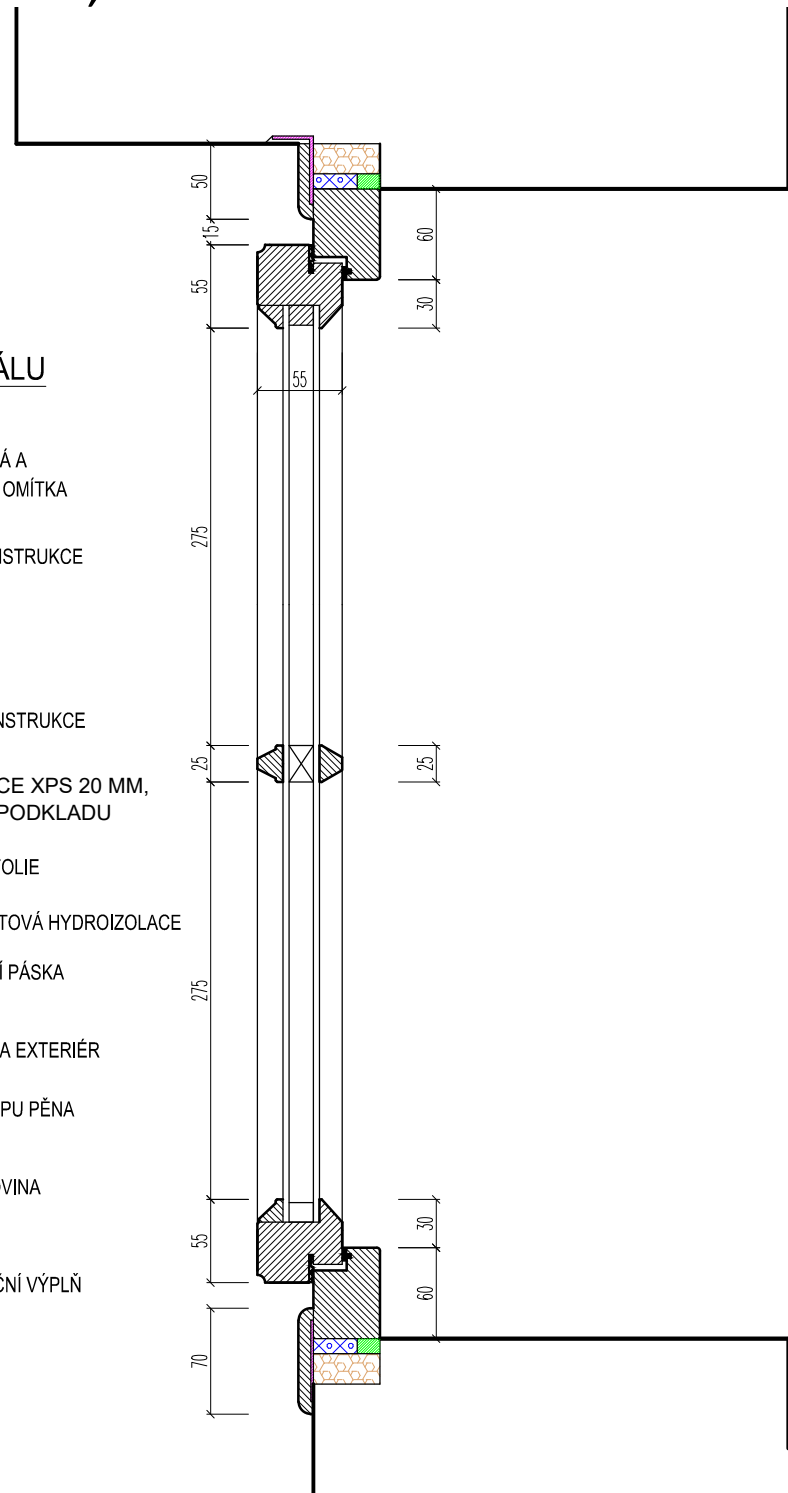


LEGENDA MATERIÁLU


- DEGRADOVANÁ A NESOUDRŽNÁ OMÍTKA
- DŘEVĚNÁ KONSTRUKCE
- DŘEVĚNÁ KONSTRUKCE
- TEP. IZOLACE XPS 20 MM, NALEPIT K PODKLADU
- PAROTĚSNÁ FOLIE
- STĚR. CEMENTOVÁ HYDROIZOLACE
- KOMPRIMAČNÍ PÁSKA 50/15-20
- TĚSNÍCÍ PÁSKA EXTERIÉR
- NÍZKOEXPAN. PU PĚNA
- NOVÁ OMÍTKOVINA
- TERMOIZOLAČNÍ VÝPLŇ

SESTAVA 05
m 1:10


POHLED STÁVAJÍCÍ STAV

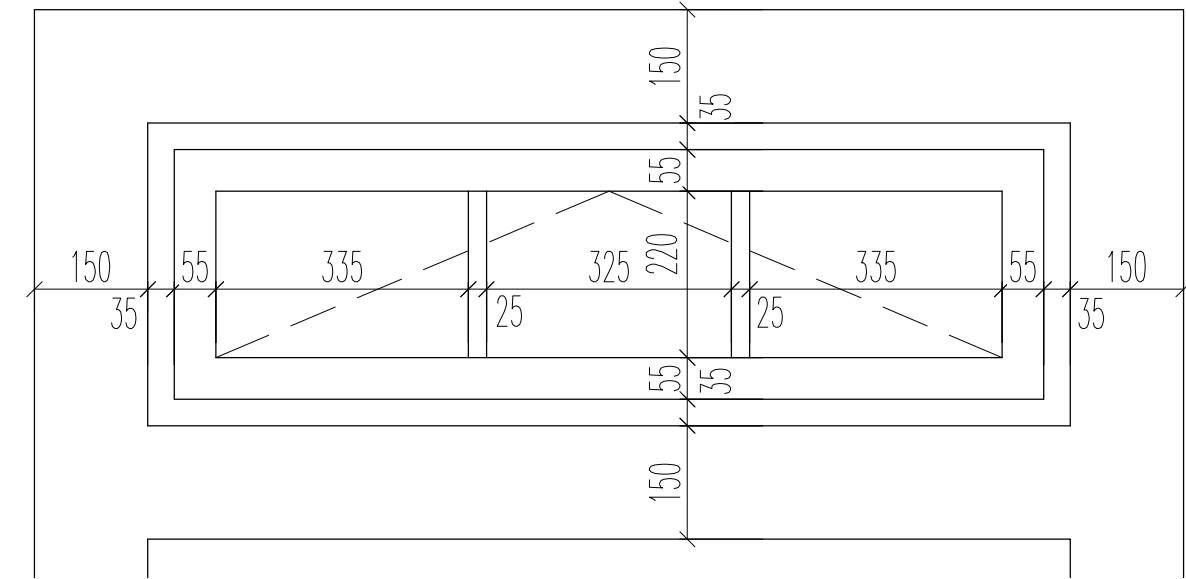


POHLED NÁVRH

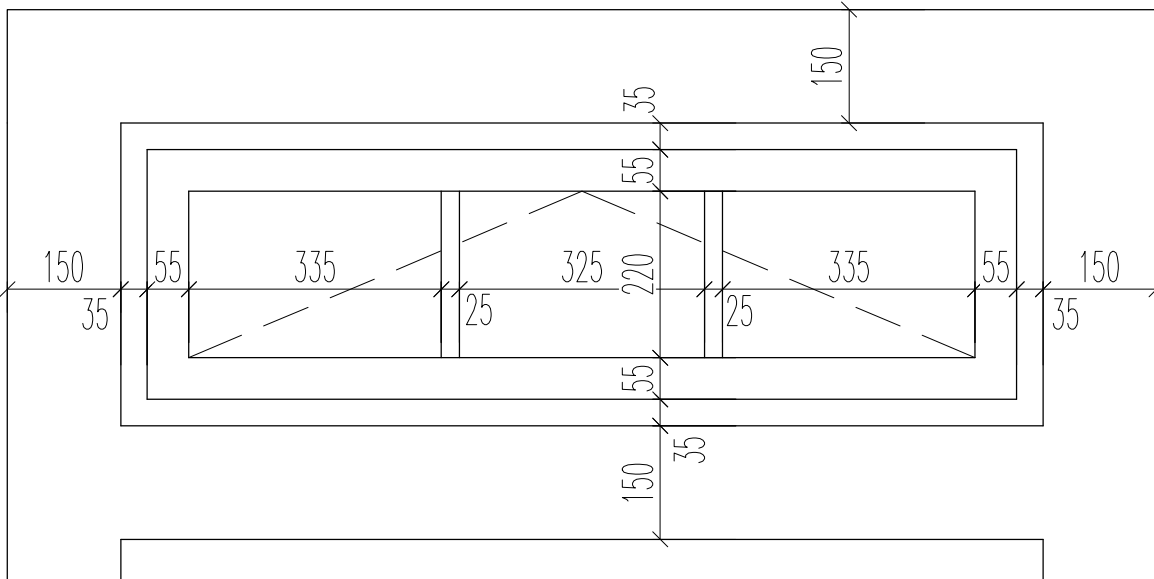

PŮDORYS, m1:5 - STÁVAJÍCÍ STAV

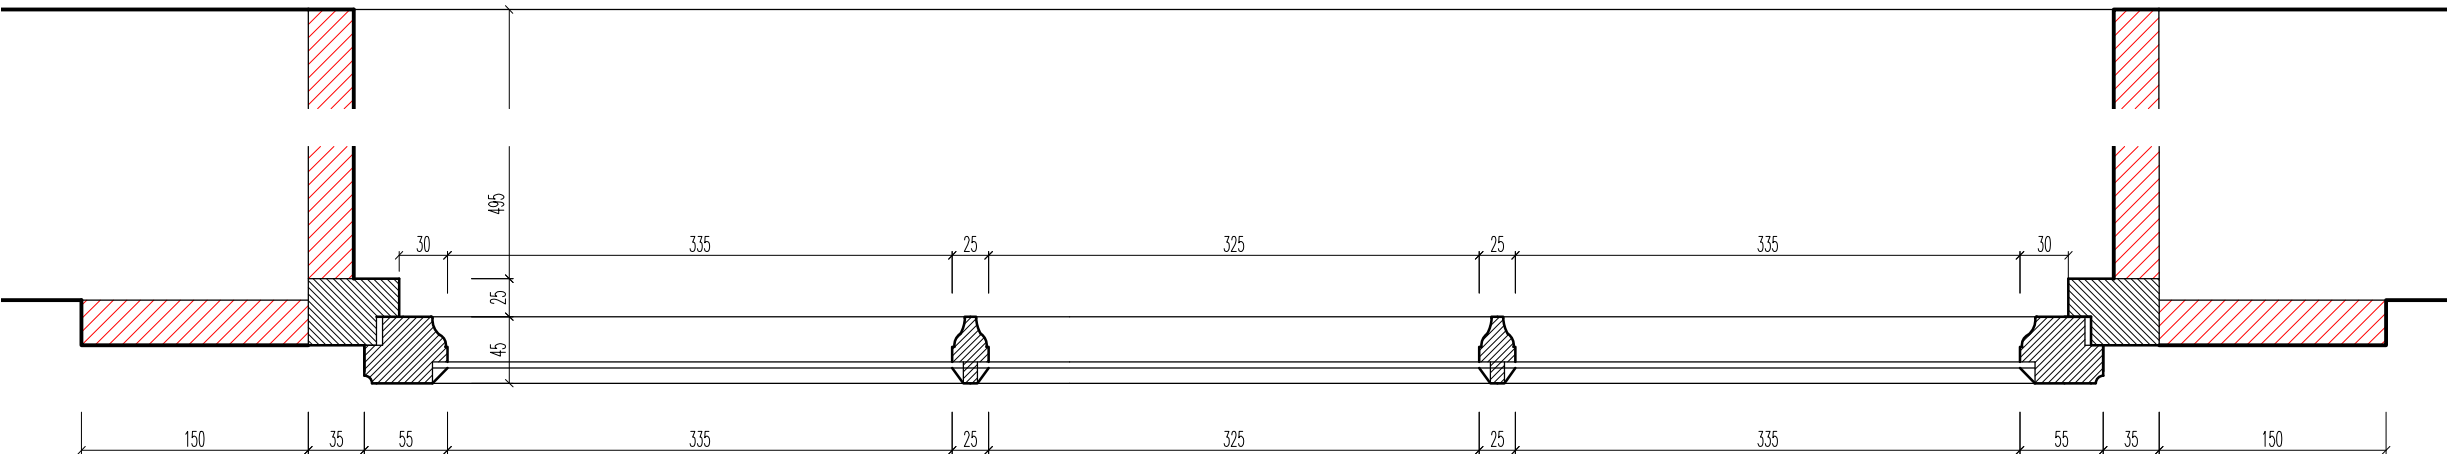

PŮDORYS, m1:5 - NÁVRH

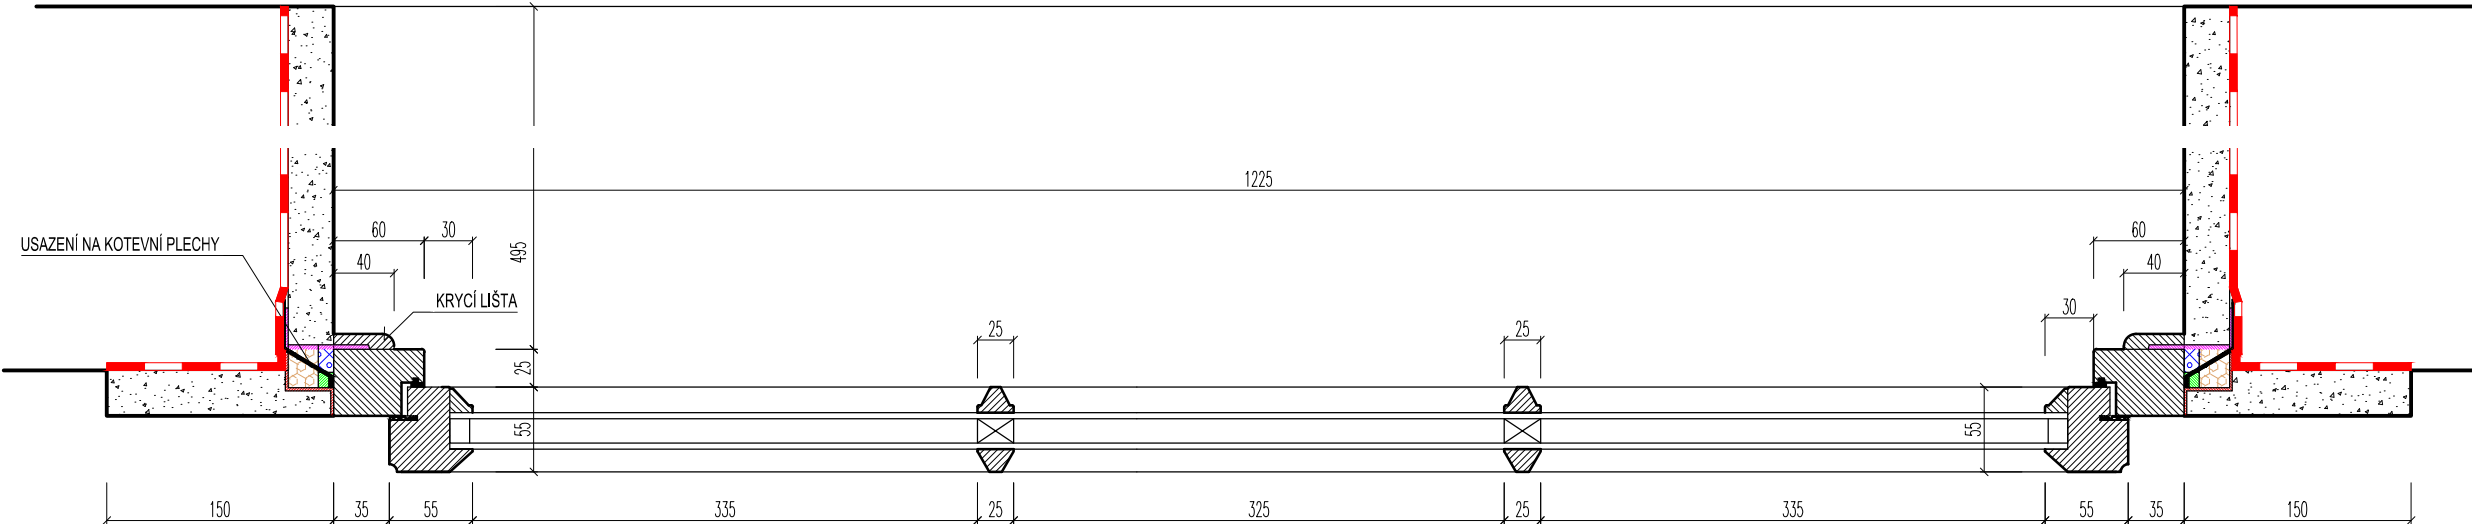


LEGENDA MATERIÁLU


- DEGRADOVANÁ A NESOUDRŽNÁ OMÍTKA
- DŘEVĚNÁ KONSTRUKCE
- DŘEVĚNÁ KONSTRUKCE
- TEP. IZOLACE XPS 20 MM, NALEPIT K PODKLADU
- PAROTĚSNÁ FOLIE
- STĚR. CEMENTOVÁ HYDROIZOLACE
- KOMPRIMAČNÍ PÁSKA 50/15-20
- TĚSNÍCÍ PÁSKA EXTERIÉR
- NÍZKOEXPAN. PU PĚNA
- NOVÁ OMÍTKOVINA
- TERMOIZOLAČNÍ VÝPLŇ

SESTAVA 06
m 1:10


POHLED STÁVAJÍCÍ STAV

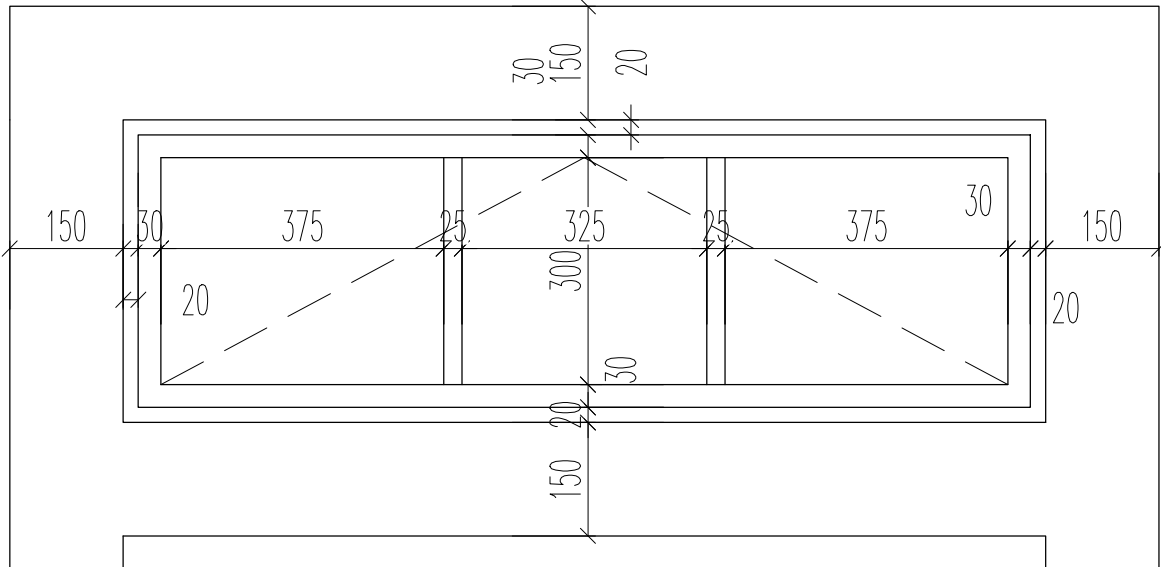


POHLED NÁVRH

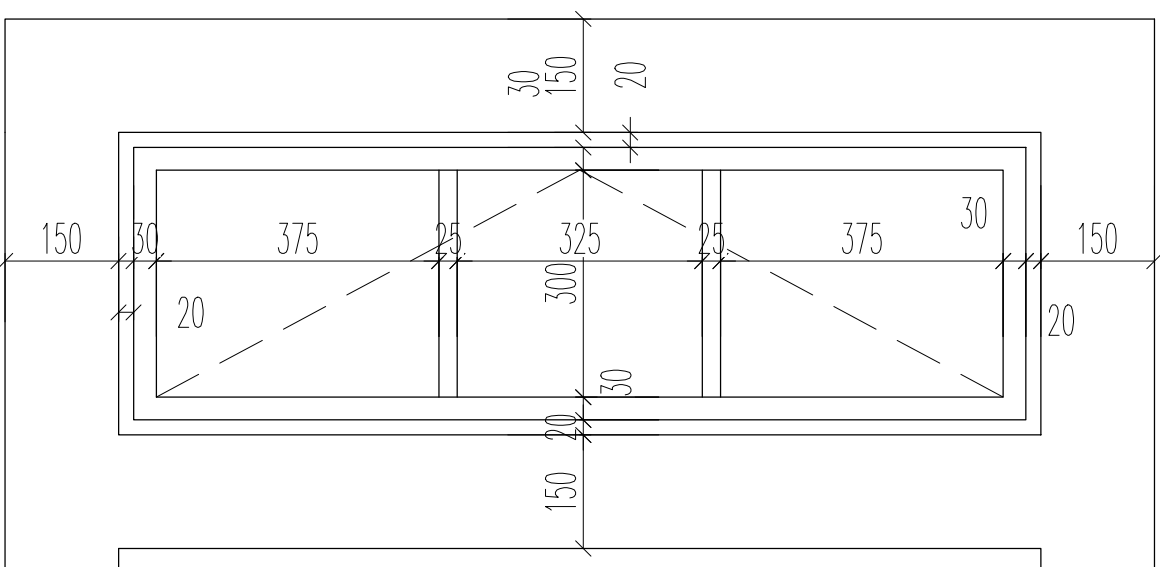

PŮDORYS, m1:5 - STÁVAJÍCÍ STAV

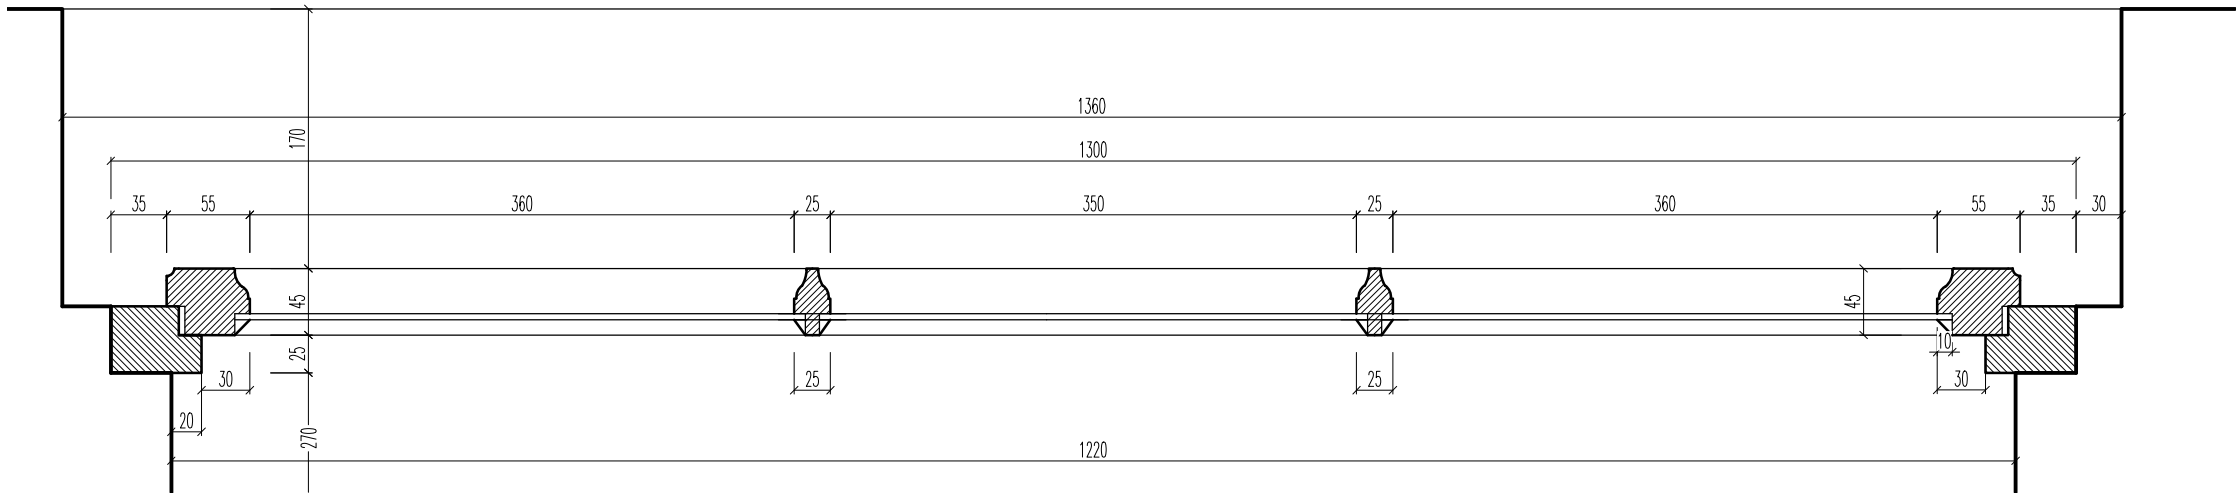


PŮDORYS, m1:5 - NÁVRH

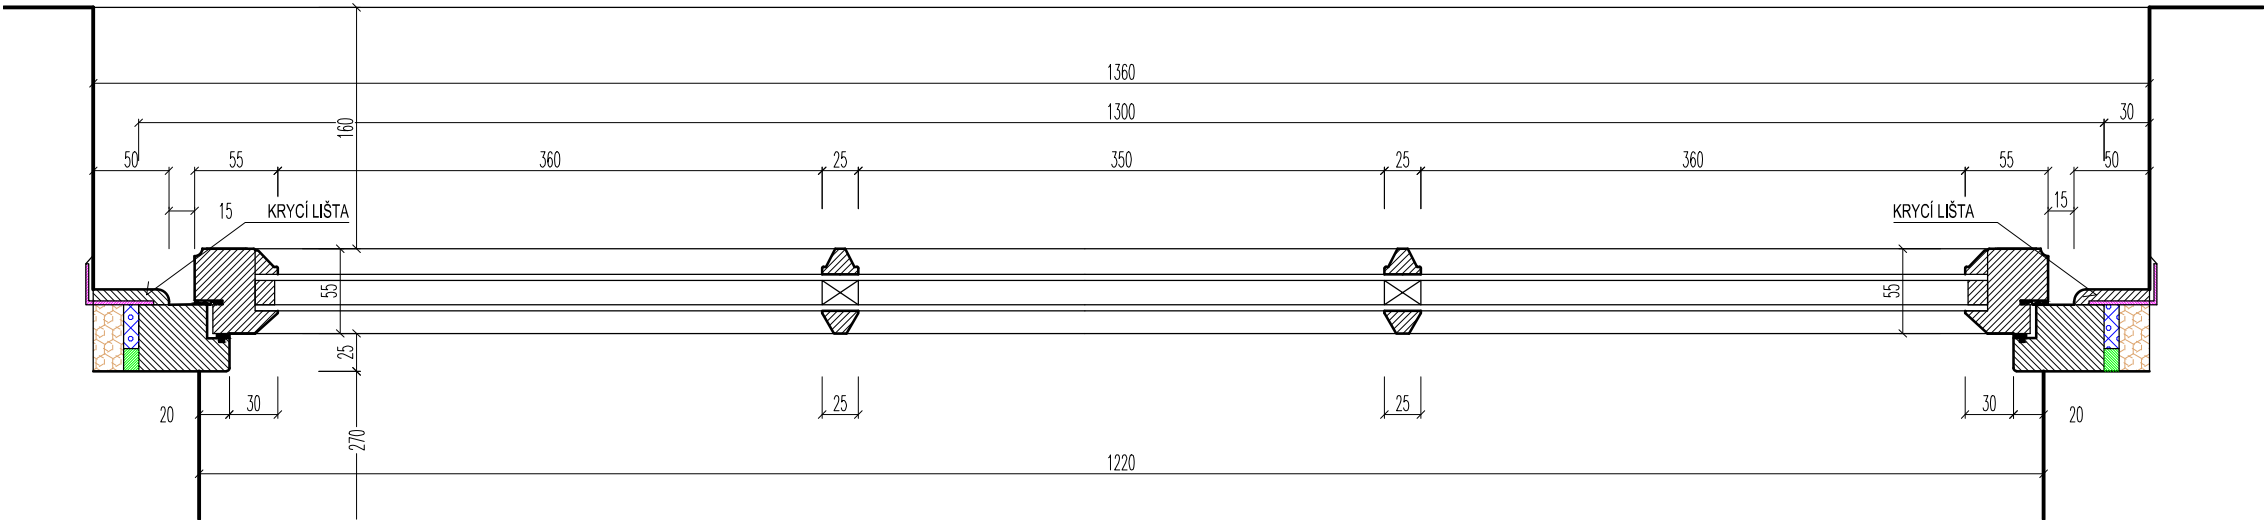


LEGENDA MATERIÁLU

- DEGRADOVANÁ A NESOUDRŽNÁ OMÍTKA
- DŘEVĚNÁ KONSTRUKCE
- DŘEVĚNÁ KONSTRUKCE
- TEP. IZOLACE XPS 20 MM, NALEPIT K PODKLADU
- PAROTĚSNÁ FOLIE
- STĚR. CEMENTOVÁ HYDROIZOLACE
- KOMPRIMAČNÍ PÁSKA 50/15-20
- TĚSNÍCÍ PÁSKA EXTERIÉR
- NÍZKOEXPAN. PU PĚNA
- NOVÁ OMÍTKOVINA
- TERMOIZOLAČNÍ VÝPLŇ

O1 - PŮDORYS - STÁVAJÍCÍ STAV, m 1:5

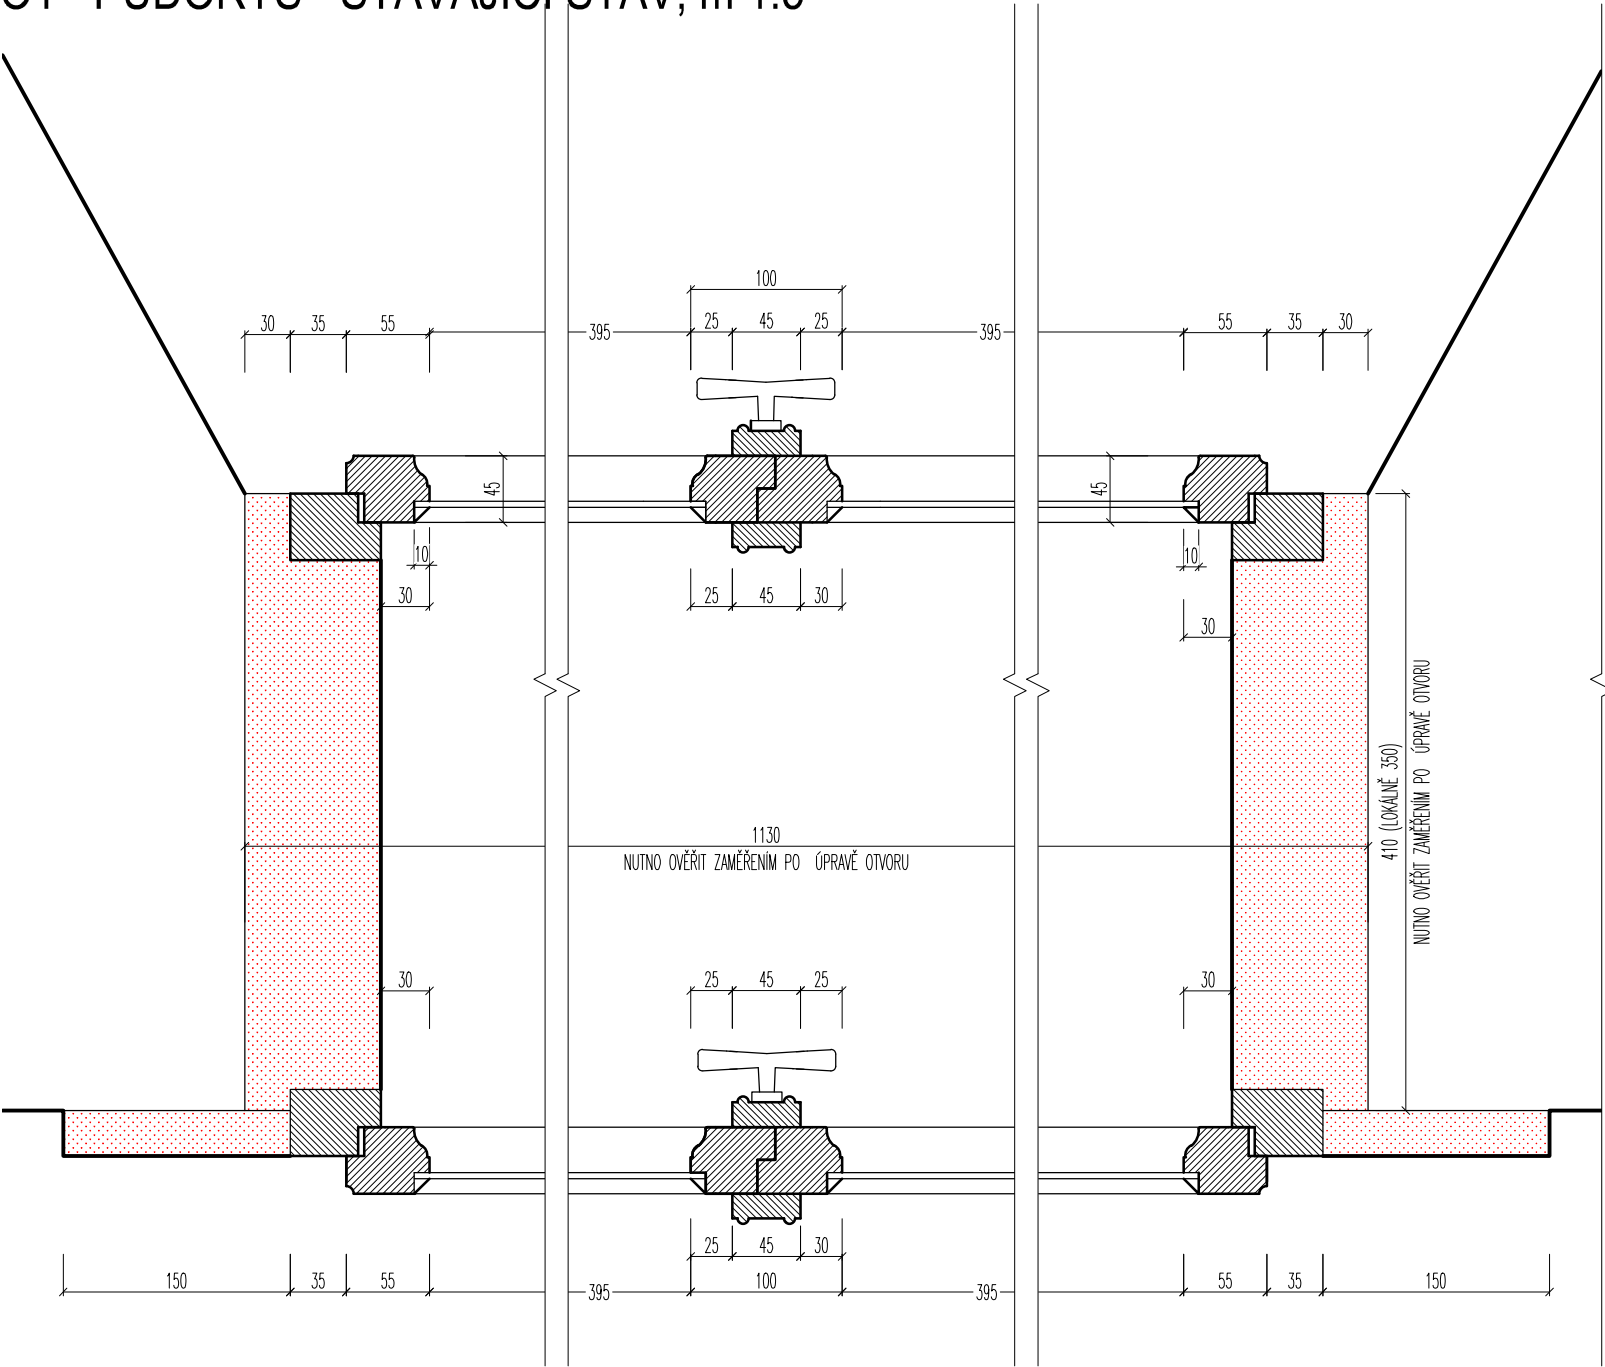

O1 - PŮDORYS - NÁVRH, m 1:5

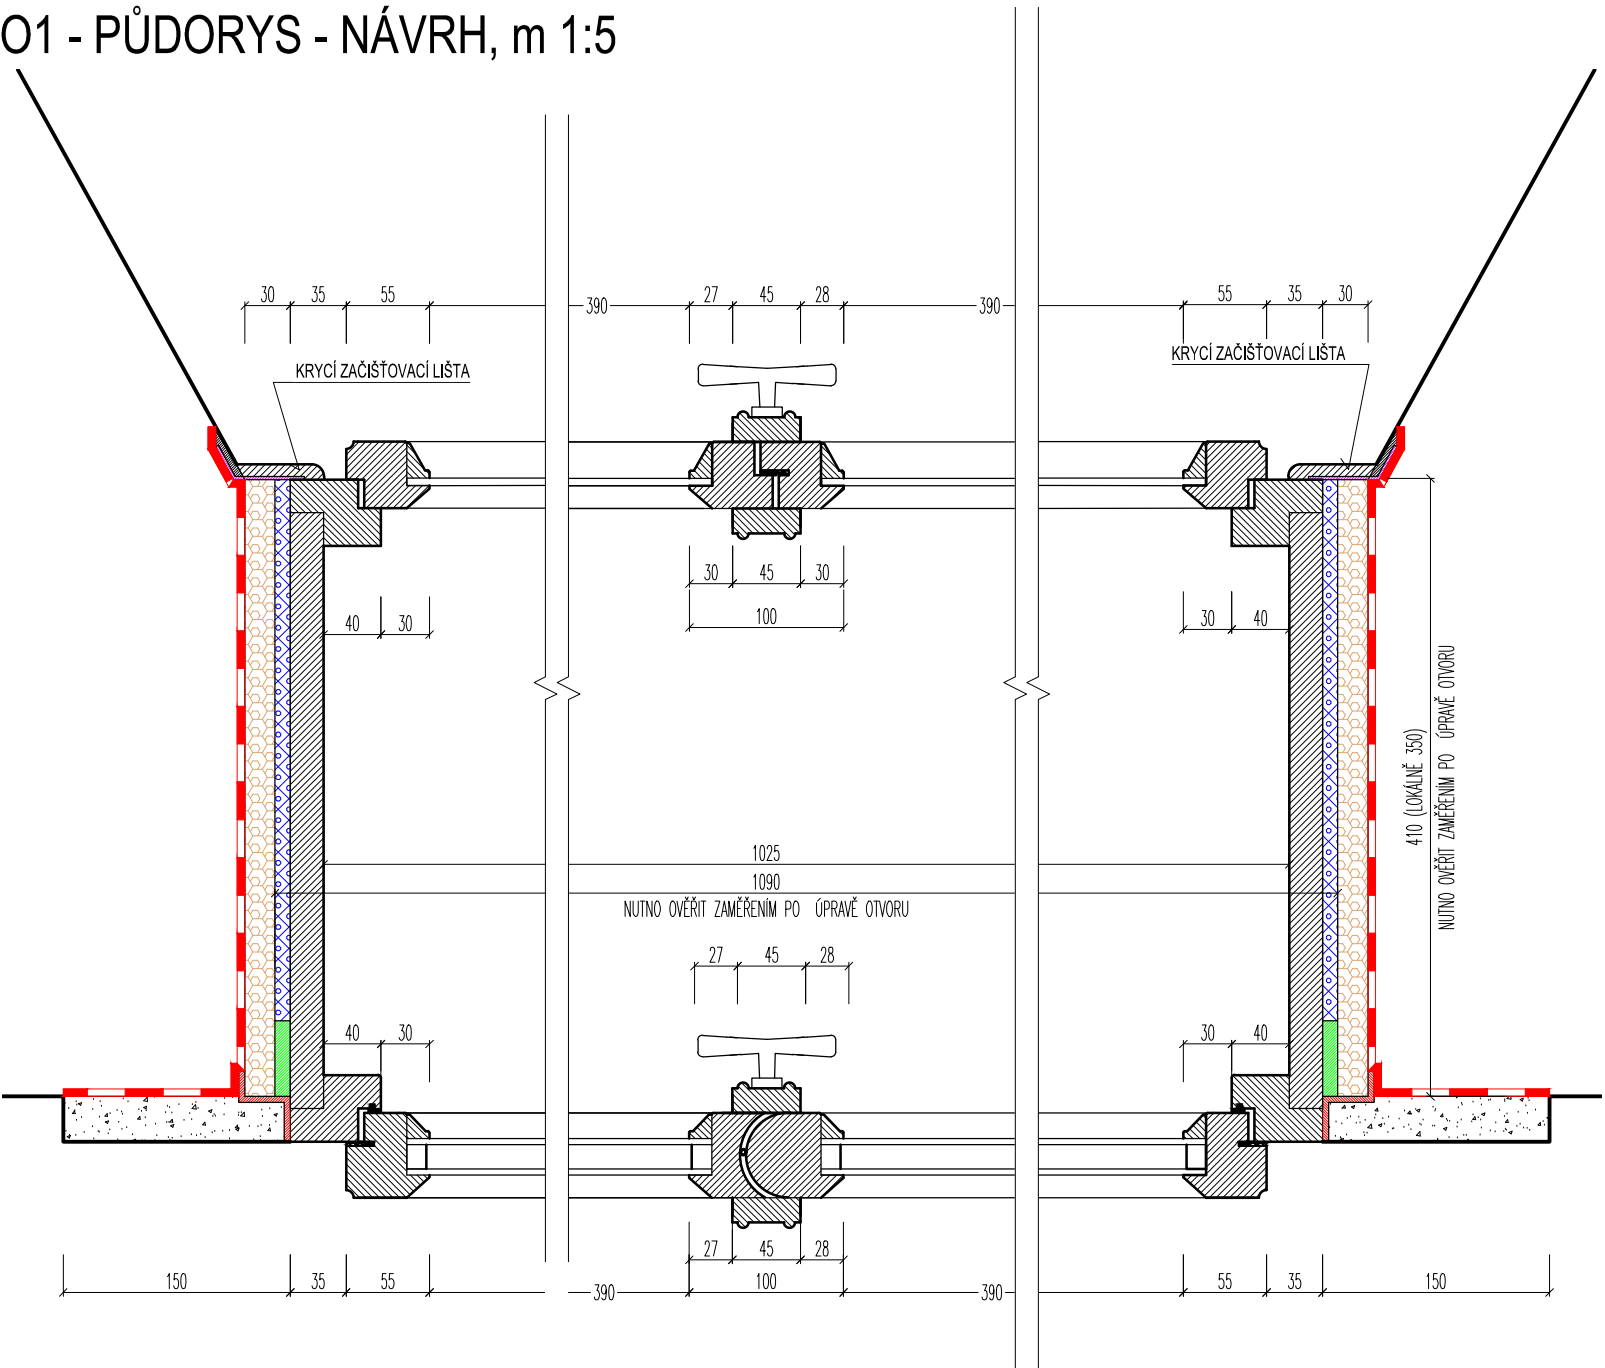

LEGENDA MATERIÁLU

- DEGRADOVANÁ A NESOUDRŽNÁ OMÍTKA
- DŘEVĚNÁ KONSTRUKCE
- DŘEVĚNÁ KONSTRUKCE
- TEP. IZOLACE XPS 20 MM, NALEPIT K PODKLADU
- PAROTĚSNÁ FOLIE
- STĚR. CEMENTOVÁ HYDROIZOLACE
- KOMPRIMAČNÍ PÁSKA 50/15-20
- TĚSNÍCÍ PÁSKA EXTERIÉR
- NÍZKOEXPAN. PU PĚNA
- NOVÁ OMÍTKOVINA
- TERMOIZOLAČNÍ VÝPLŇ

IDENTIFIKAČNÍ ÚDAJE INVESTOR:
Městská část Praha 6, odbor správy majetku
zastoupený SNEO a.s.
Čs. armády 601/23, Praha 6

ŘEŠENÍ VLHKOSTI A FASÁDY OBJEKTU OBORA HVĚZDA 1
Obora Hvězda 1, Praha 6, k. ú Liboc

GENERÁLNÍ PROJEKTANT:



HLAVNÍ INŽENÝR PROJEKTU:
Ing. F.Nehonský

PROJEKTANT
J. Syrový

MĚŘITKO VÝKRESU:
1 : 5

DATUM:
08.2018


ČÁST DOKUMENTACE

D1.1.Architektonická a stavební část

NÁZEV VÝKRESU:

D1.1-15.4 . OKNO O1

O1 - ŘEZ- STÁVAJÍCÍ STAV, m 1:5

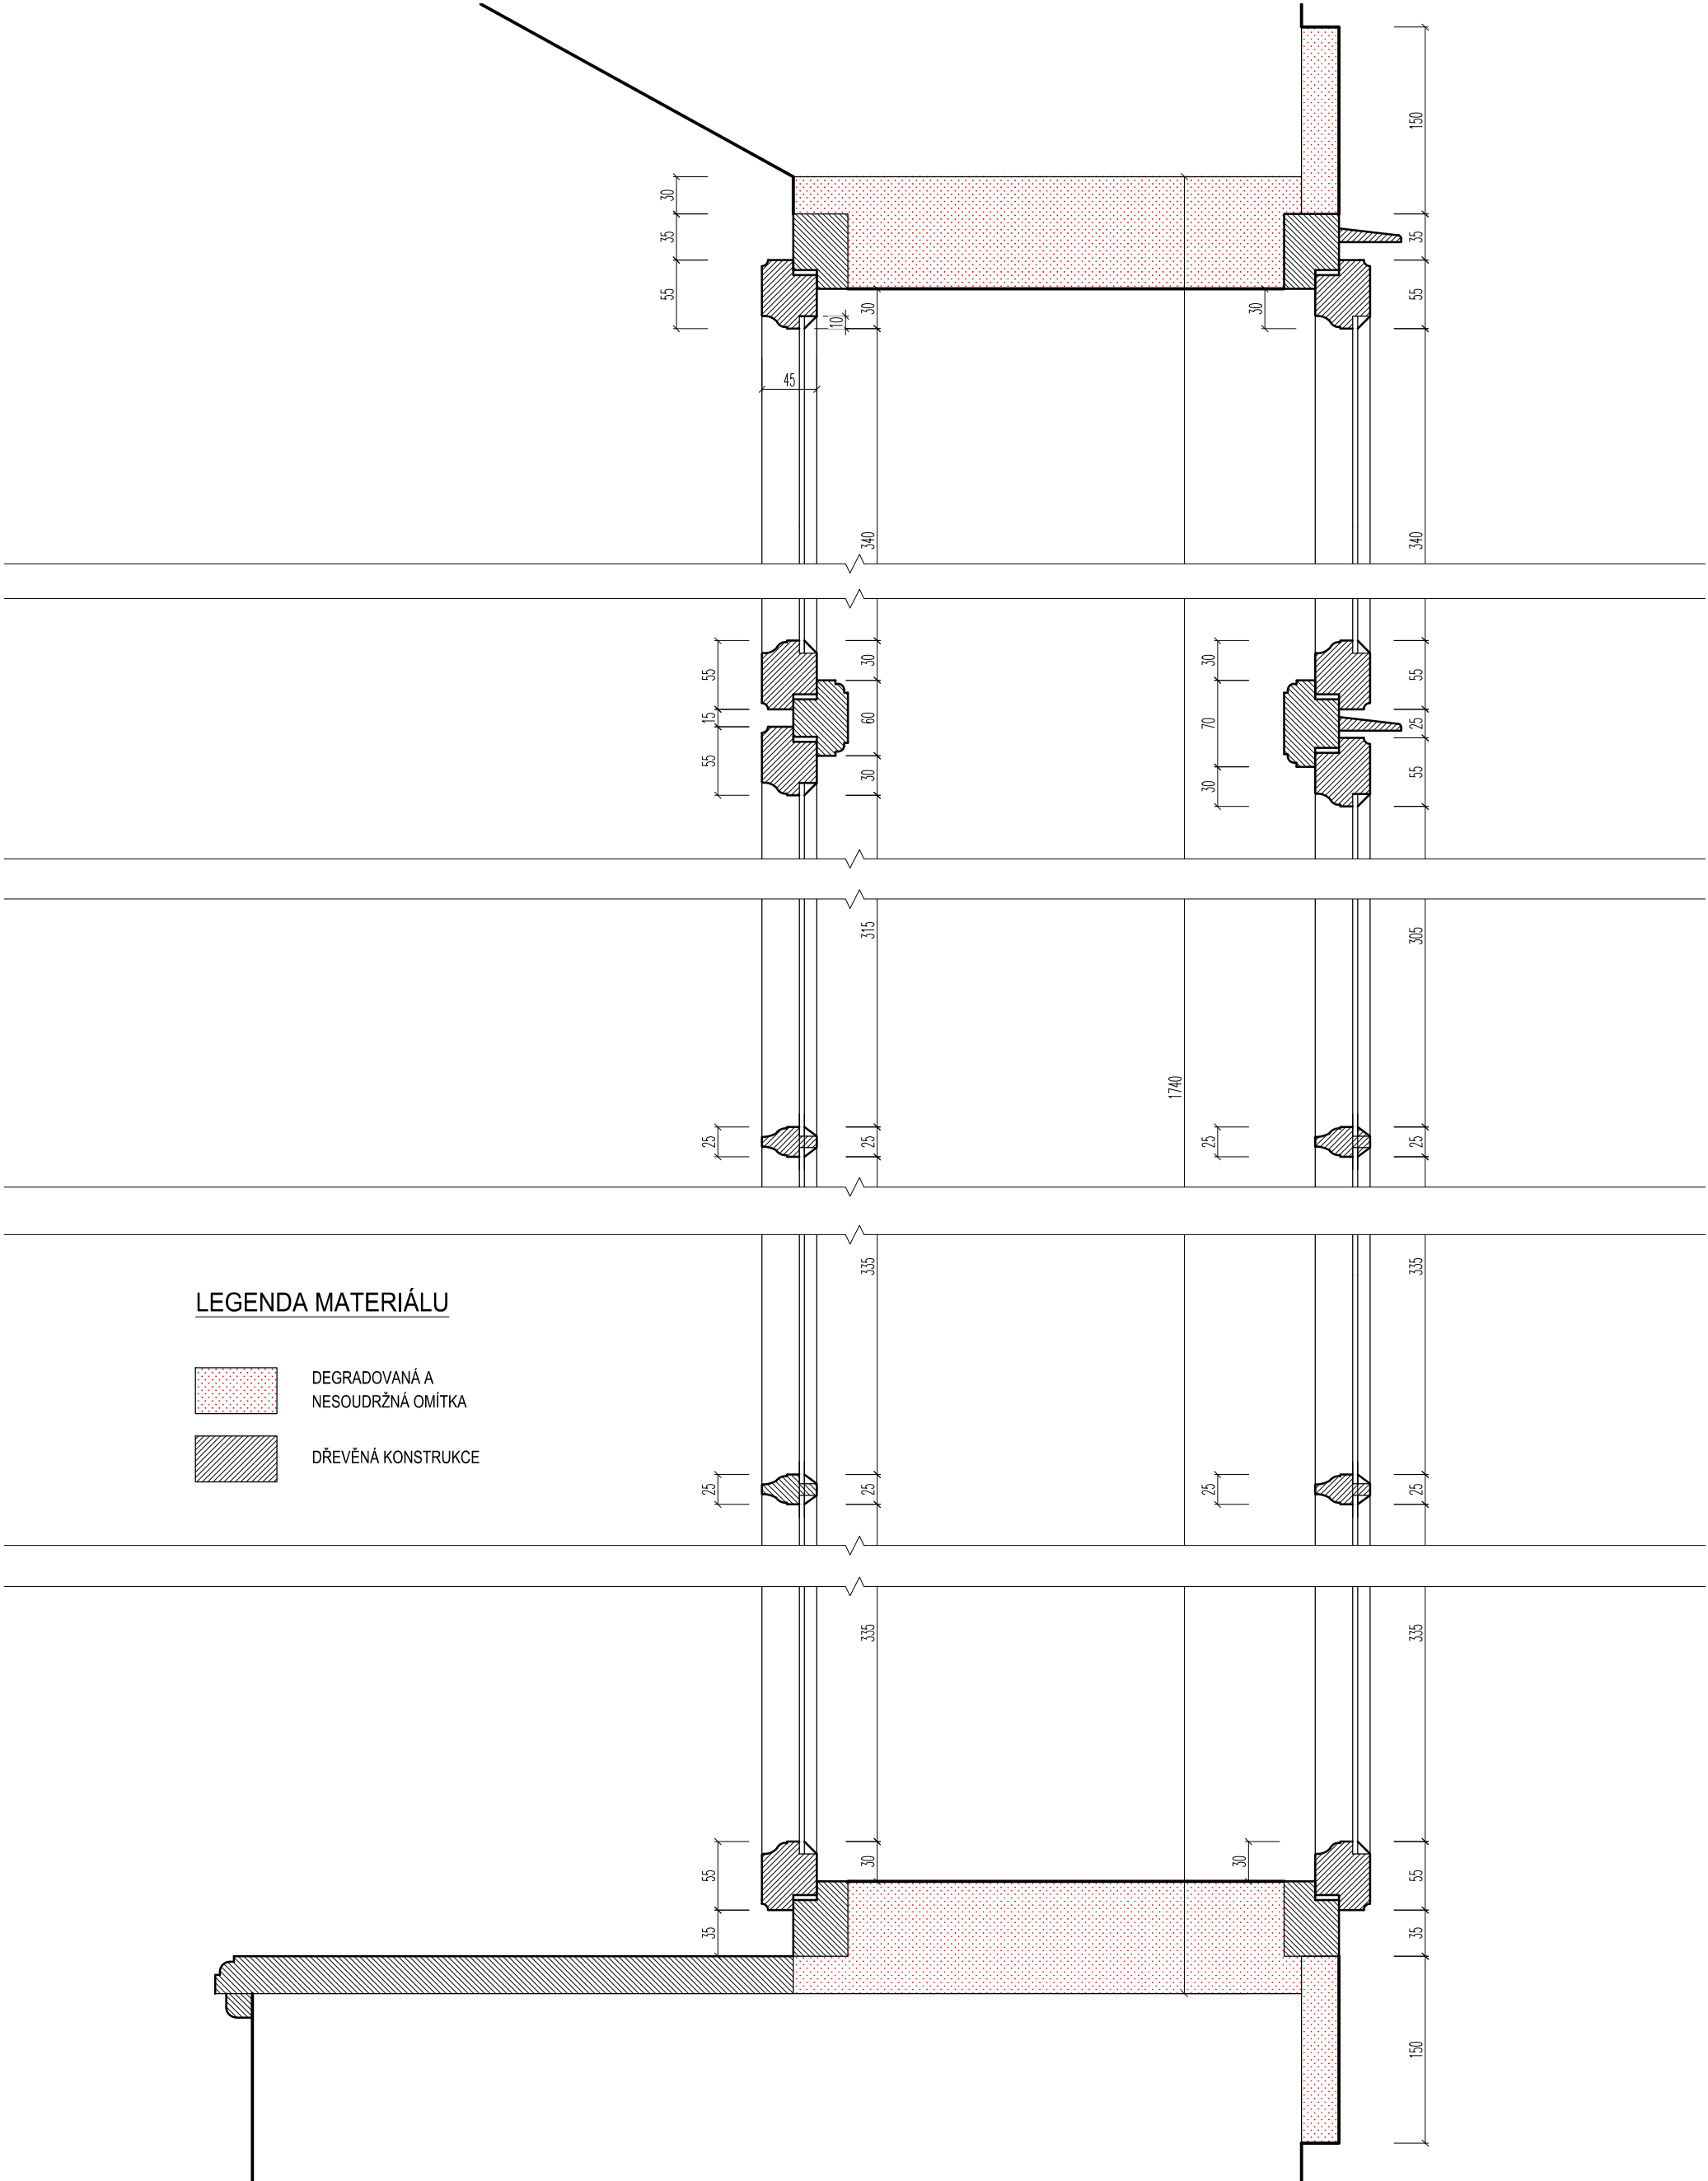


LEGENDA MATERIÁLU

- DEGRADOVANÁ A NESOUDRŽNÁ OMÍTKA
- DŘEVĚNÁ KONSTRUKCE

IDENTIFIKAČNÍ ÚDAJE INVESTOR: Městská část Praha 6, odbor správy majetku zastoupený SNEO a.s. Čs. armády 601/23, Praha 6	GENERÁLNÍ PROJEKTANT: FILIP NEHONSKÝ PROJEKČNÍ KANCELÁŘ Randova 3205 / 2 Praha 5 - Smíchov Tel: 777 102 252	HLAVNÍ INŽENÝR PROJEKTU: Ing. F.Nehonský	MÉŘITKO VÝKRESU: 1 : 5
		PROJEKTANT J. Syrový	DATUM: 08.2018
NÁZEV STAVBY: ŘEŠENÍ VLHKOSTI A FASÁDY OBJEKTU OBORA HVĚZDA 1 Obora Hvězda 1 , Praha 6, k. ú Liboc	ČÁST DOKUMENTACE D1.1.Architektonická a stavební část		
	NÁZEV VÝKRESU: D1.1-15.5 . OKNO O1		

O1 - ŘEZ- NÁVRH, m 1:5

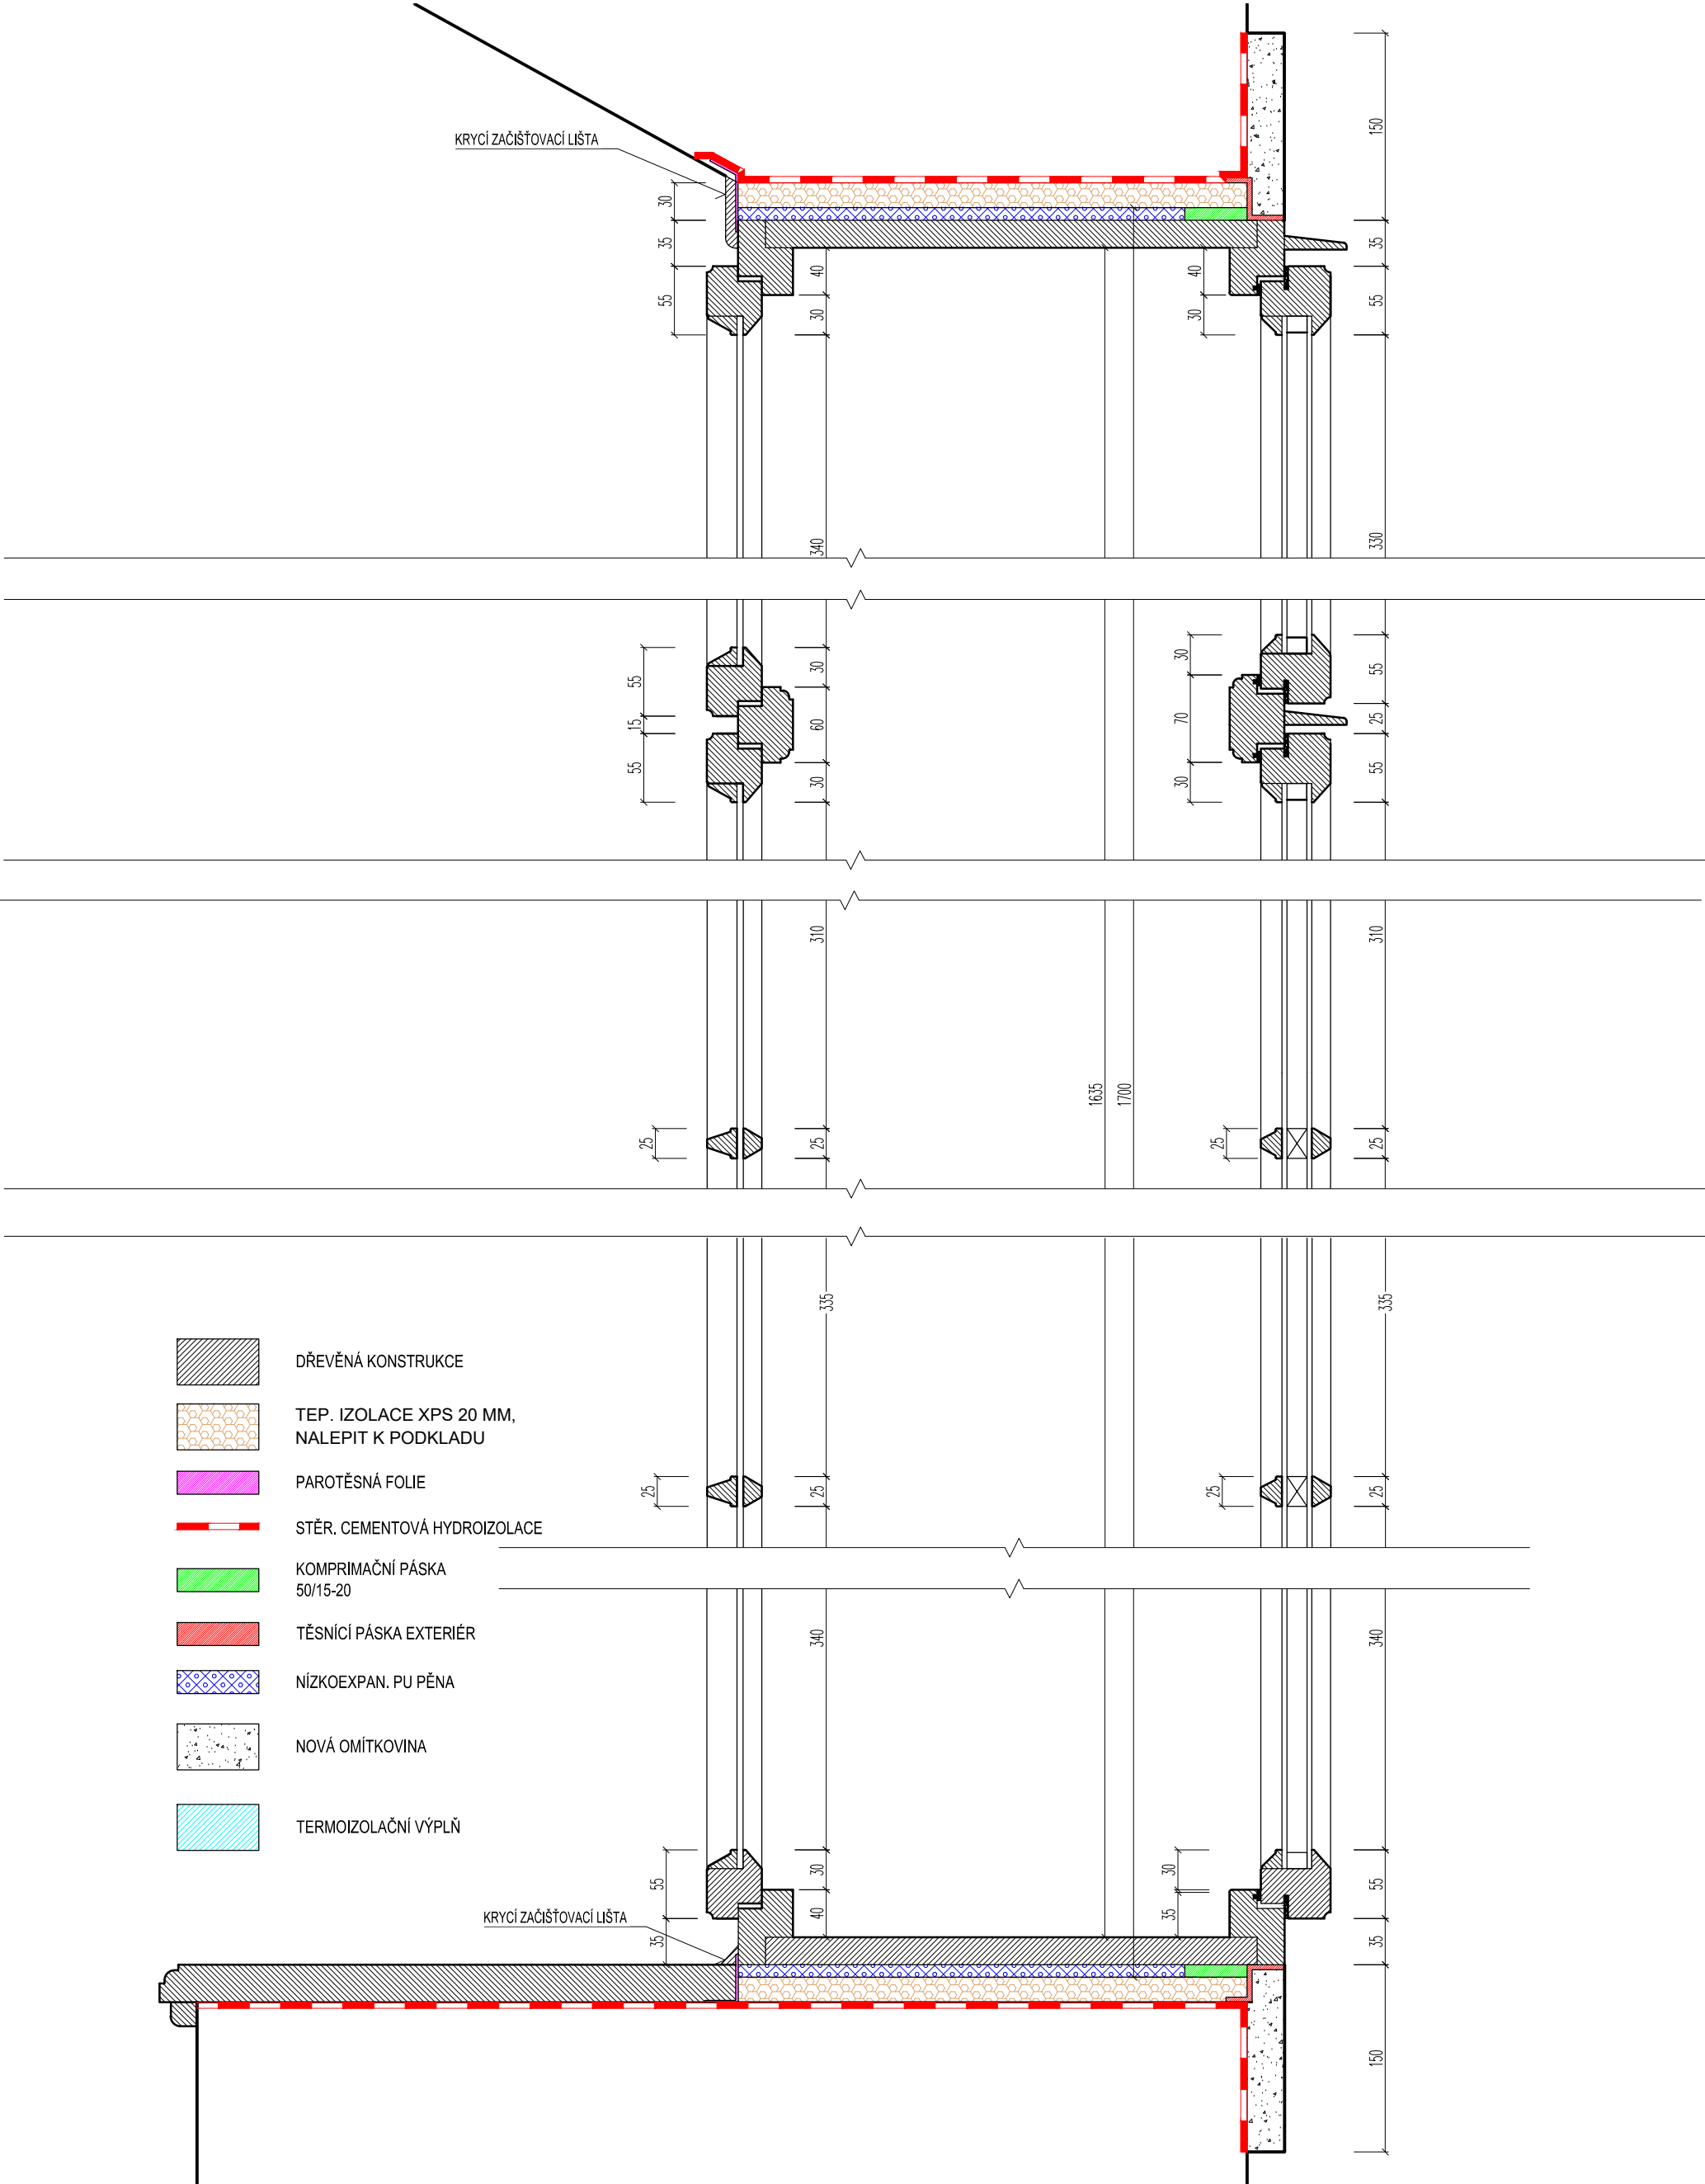

IDENTIFIKAČNÍ ÚDAJE INVESTOR: Městská část Praha 6, odbor správy majetku zastoupený SNEO a.s. Čs. armády 601/23, Praha 6	GENERÁLNÍ PROJEKTANT: FILIP NEHONSKÝ PROJEKČNÍ KANCELÁŘ Randova 3205 / 2 Praha 5 - Smíchov Tel: 777 102 252		HLAVNÍ INŽENÝR PROJEKTU: Ing. F.Nehonský	MÉRÍTKO VÝKRESU: 1 : 5
	ČÁST DOKUMENTACE D1.1.Architektonická a stavební část		PROJEKTANT J. Syrový	DATUM: 08.2018
NÁZEV STAVBY: ŘEŠENÍ VLHKOSTI A FASÁDY OBJEKTU OBORA HVĚZDA 1 Obora Hvězda 1 , Praha 6, k. ú Liboc		NÁZEV VÝKRESU: D1,1-15,6 . OKNO O1		

RÁM PRO OSAZENÍ VZT ŽALUZIE

	DEGRADOVANÁ A NESOUDRŽNÁ OMÍTKA
	DŘEVĚNÁ KONSTRUKCE

- | | |
|---|---|
|  | DŘEVĚNÁ KONSTRUKCE |
|  | TEP. IZOLACE XPS 20 MM,
NALEPIT K PODKLADU |
|  | PAROTĚSNÁ FOLIE |
|  | STĚR. CEMENTOVÁ HYDROIZOLAC |
|  | KOMPRESAČNÍ PÁSKA
50/15-20 |
|  | TĚSNÍCÍ PÁSKA EXTERIÉR |
|  | NÍZKOEXPAN. PU PĚNA |
|  | NOVÁ OMÍTKOVINA |
|  | TERMOIZOLAČNÍ VÝPLŇ |


NÁZEV STAVBY: ŘEŠENÍ VLHKOSTI A FASÁDY OBJEKTU OBORA HVĚZDA 1
Obora Hvězda 1 , Praha 6, k. ú Liboc

FILIP NEHONSKÝ
PROJEKČNÍ KANCELÁŘ
Randova 3205 / 2
Praha 5 - Smíchov
Tel: 777 102 252

MĚŘITKO VÝKRESU:	1 : 5
DATUM:	08.2018

NÁZEV VÝKRESU:
D1.1-15.8 . OKNO 02

O2 - ŘEZ- NÁVRH, m 1:5

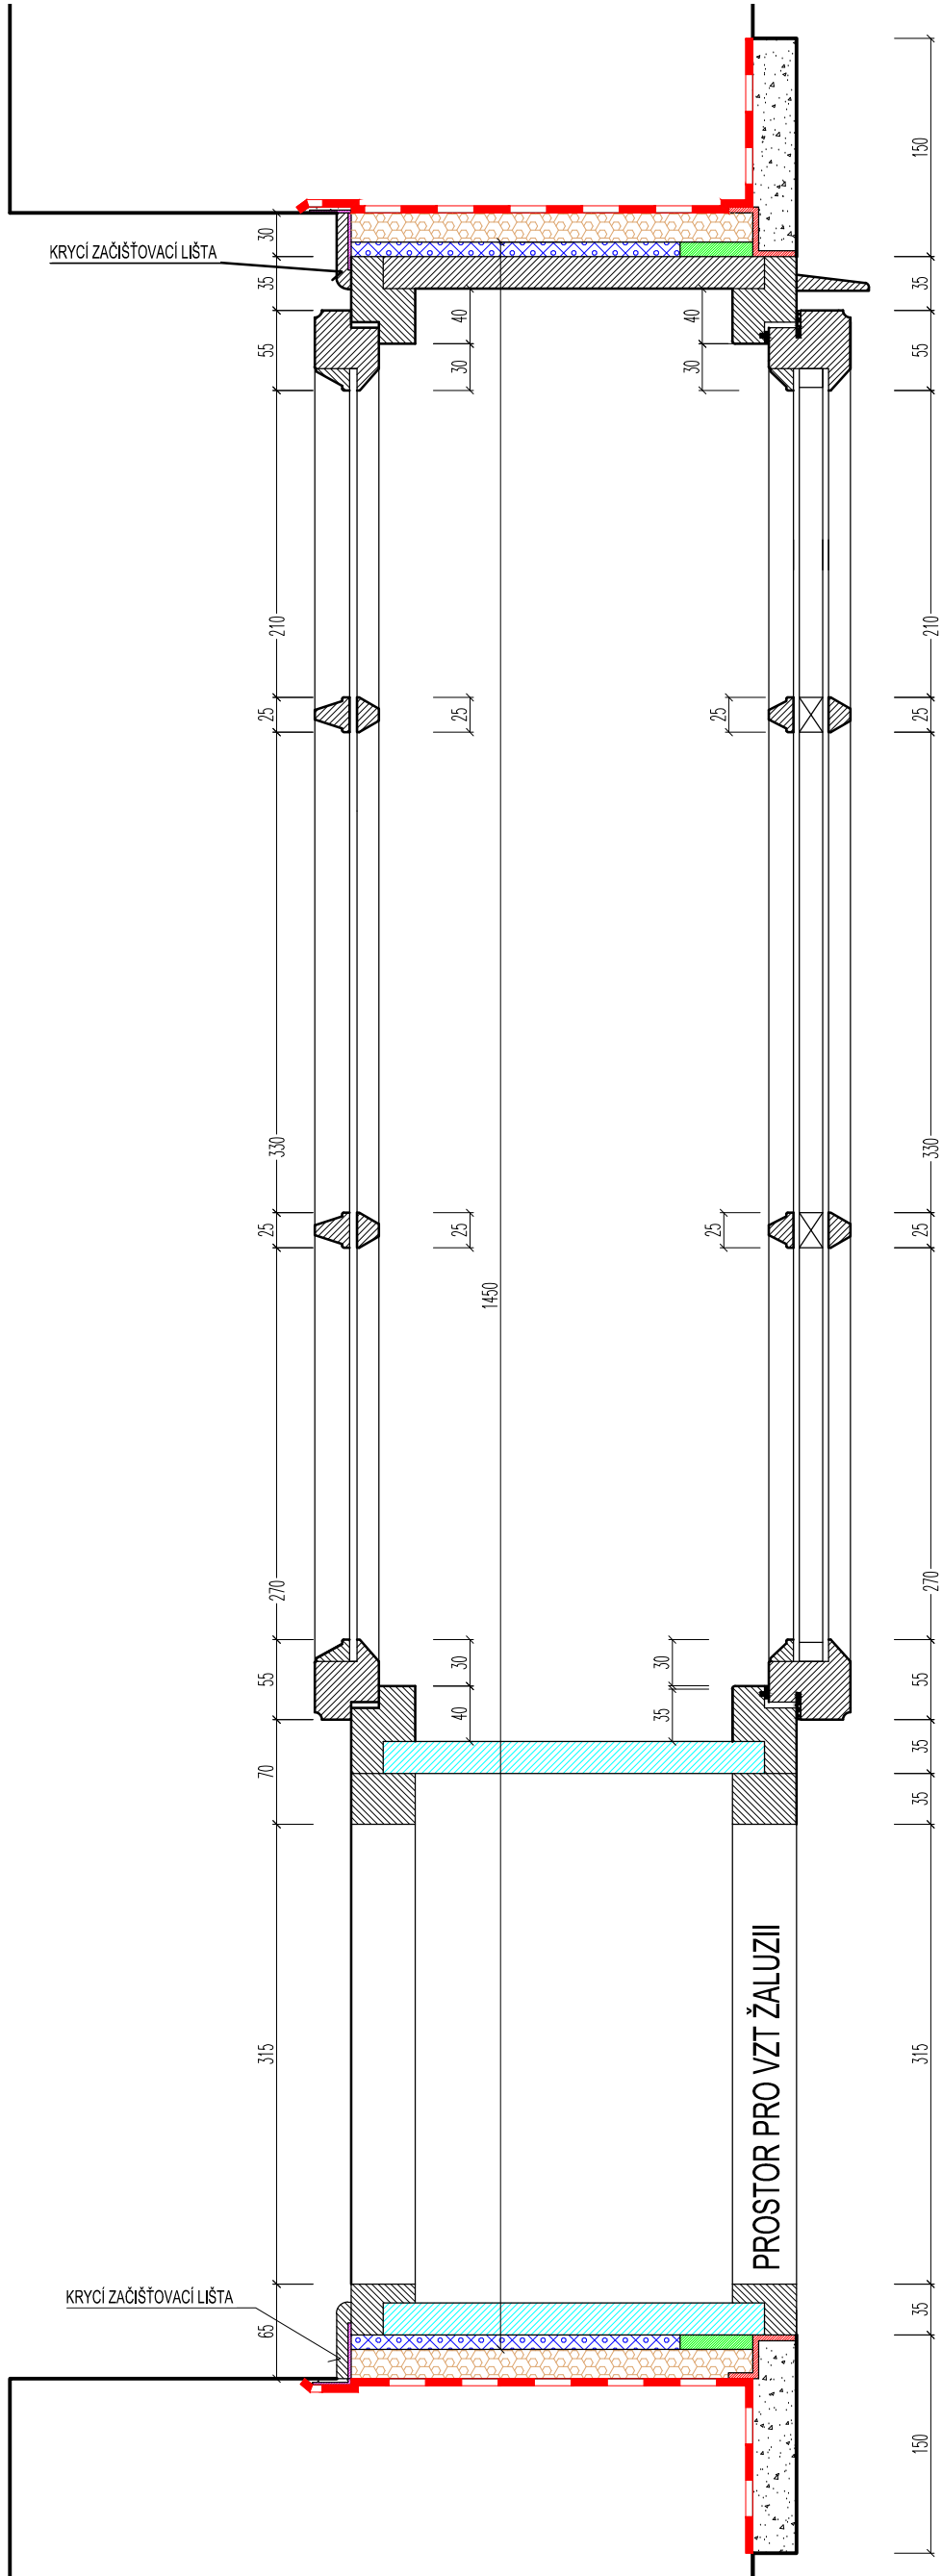


LEGENDA MATERIÁLU


- DEGRADOVANÁ A NESOUDRŽNÁ OMÍTKA
- DŘEVĚNÁ KONSTRUKCE
- DŘEVĚNÁ KONSTRUKCE
- TEP. IZOLACE XPS 20 MM, NALEPIT K PODKLADU
- PAROTĚSNÁ FOLIE
- STĚR. CEMENTOVÁ HYDROIZOLACE
- KOMPRIMAČNÍ PÁSKA 50/15-20
- TĚSNÍCÍ PÁSKA EXTERIÉR
- NÍZKOEXPAN. PU PĚNA
- NOVÁ OMÍTKOVINA
- TERMOIZOLAČNÍ VÝPLŇ

IDENTIFIKAČNÍ ÚDAJE INVESTOR: Městská část Praha 6, odbor správy majetku zastoupený SNEO a.s. Čs. armády 601/23, Praha 6	GENERÁLNÍ PROJEKTANT: FILIP NEHONSKÝ PROJEKČNÍ KANCELÁŘ Randova 3205 / 2 Praha 5 - Smíchov Tel: 777 102 252	HLAVNÍ INŽENÝR PROJEKTU: Ing. F.Nehonský	MĚŘÍTKO VÝKRESU: 1 : 5
		PROJEKTANT J. Syrový	DATUM: 08.2018
NÁZEV STAVBY: ŘEŠENÍ VLHKOSTI A FASÁDY OBJEKTU OBORA HVĚZDA 1 Obora Hvězda 1 , Praha 6, k. ú Liboc	ČÁST DOKUMENTACE D1.1.Architektonická a stavební část		
	NÁZEV VÝKRESU: D1.1-15.10 . OKNO O2		

O3 - PŮDORYS - STÁVAJÍCÍ STAV, m 1:5

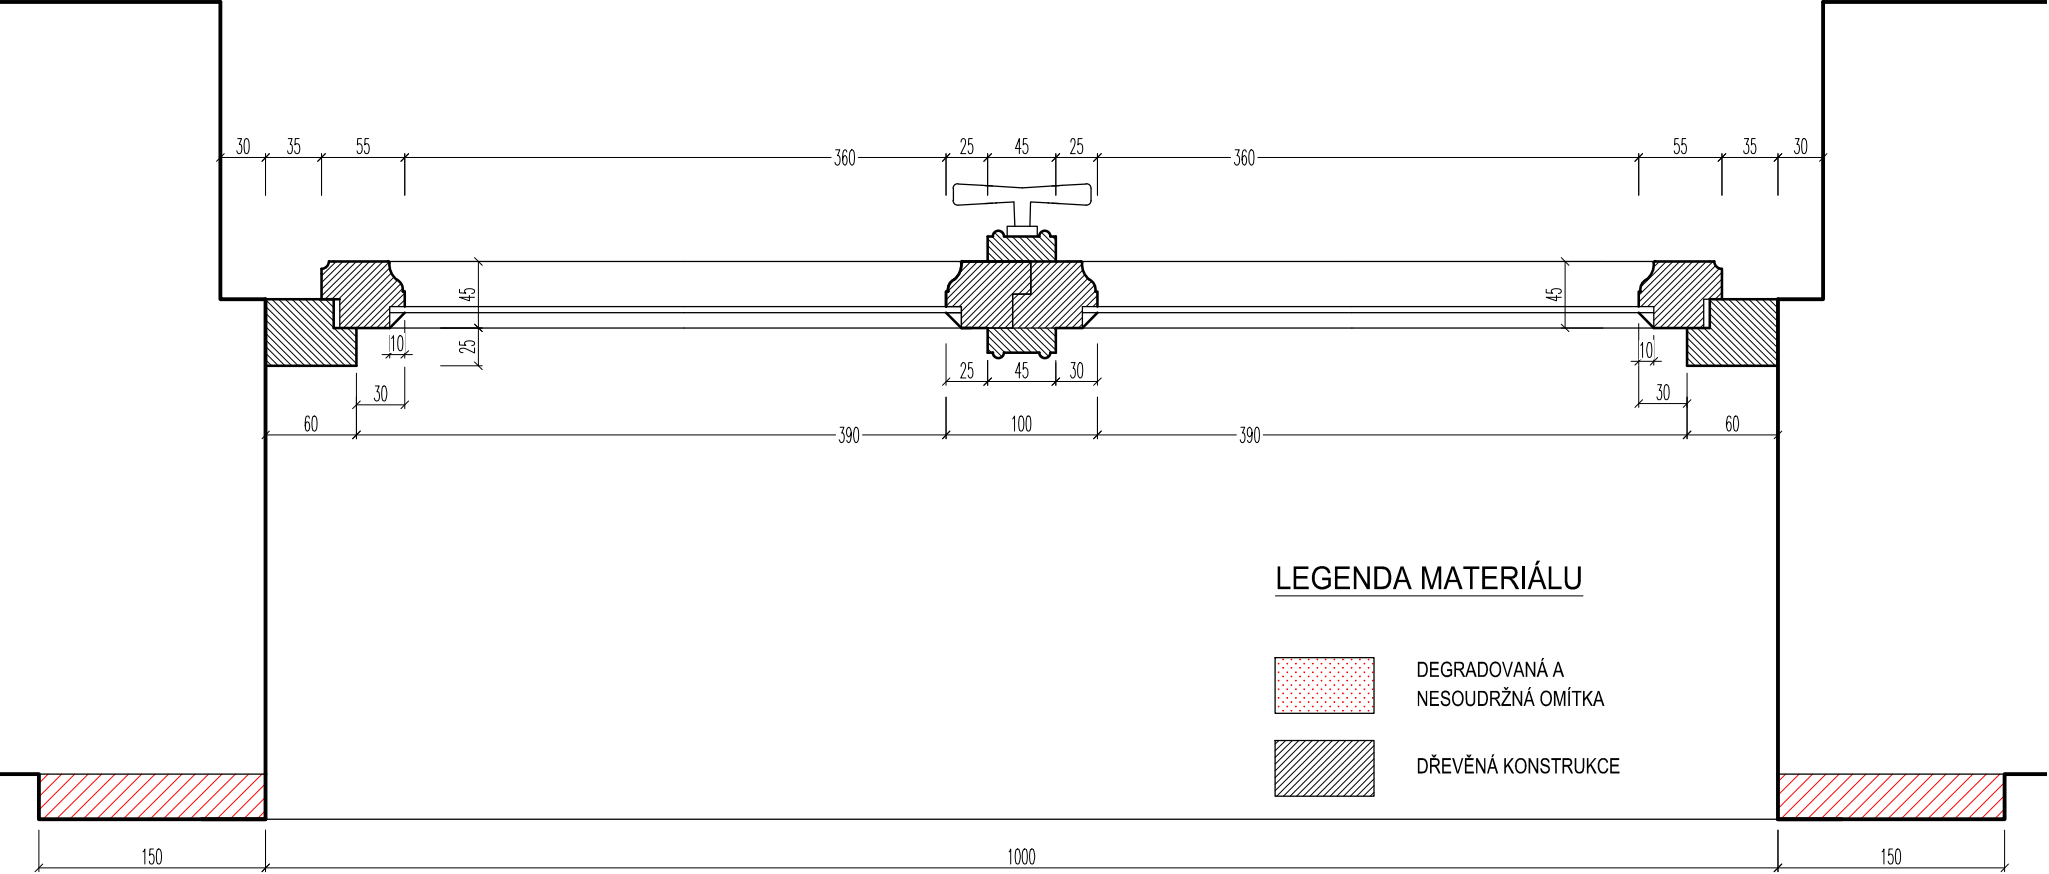

O3 - PŮDORYS - NÁVRH HORNÍ ČÁST, m 1:5

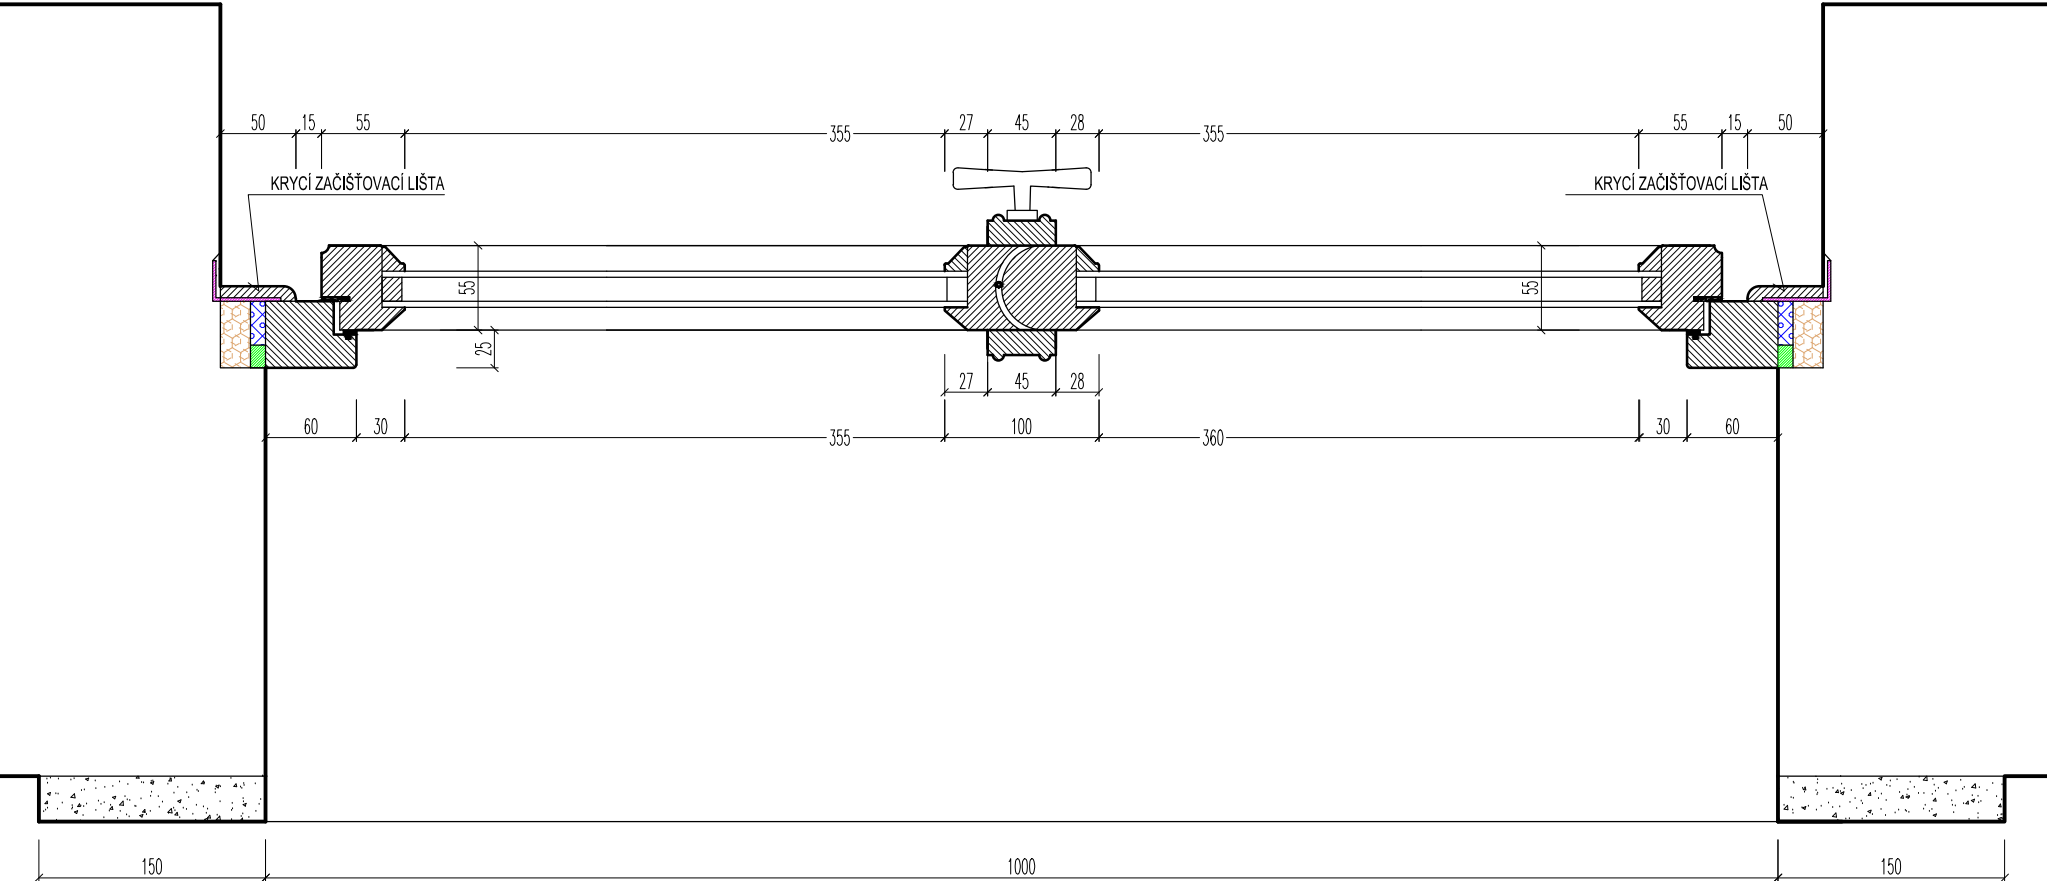


IDENTIFIKAČNÍ ÚDAJE INVESTOR: Městská část Praha 6, odbor správy majetku zastoupený SNEO a.s. Čs. armády 601/23, Praha 6	GENERÁLNÍ PROJEKTANT: FILIP NEHONSKÝ PROJEKČNÍ KANCELÁŘ Randova 3205 / 2 Praha 5 - Smíchov Tel: 777 102 252	HLAVNÍ INŽENÝR PROJEKTU: Ing. F.Nehonský	MÉRITKO VÝKRESU: 1 : 5
		PROJEKTANT J. Syrový	DATUM: 08.2018
NÁZEV STAVBY: ŘEŠENÍ VLHKOSTI A FASÁDY OBJEKTU OBORA HVĚZDA 1 Obora Hvězda 1 , Praha 6, k. ú Liboc	ČÁST DOKUMENTACE D1.1.Architektonická a stavební část		
	NÁZEV VÝKRESU: D1.1-15.12 . OKNO O3		


SESTAVA 03

m 1:5

ŘEZ- STÁVAJÍCÍ STAV

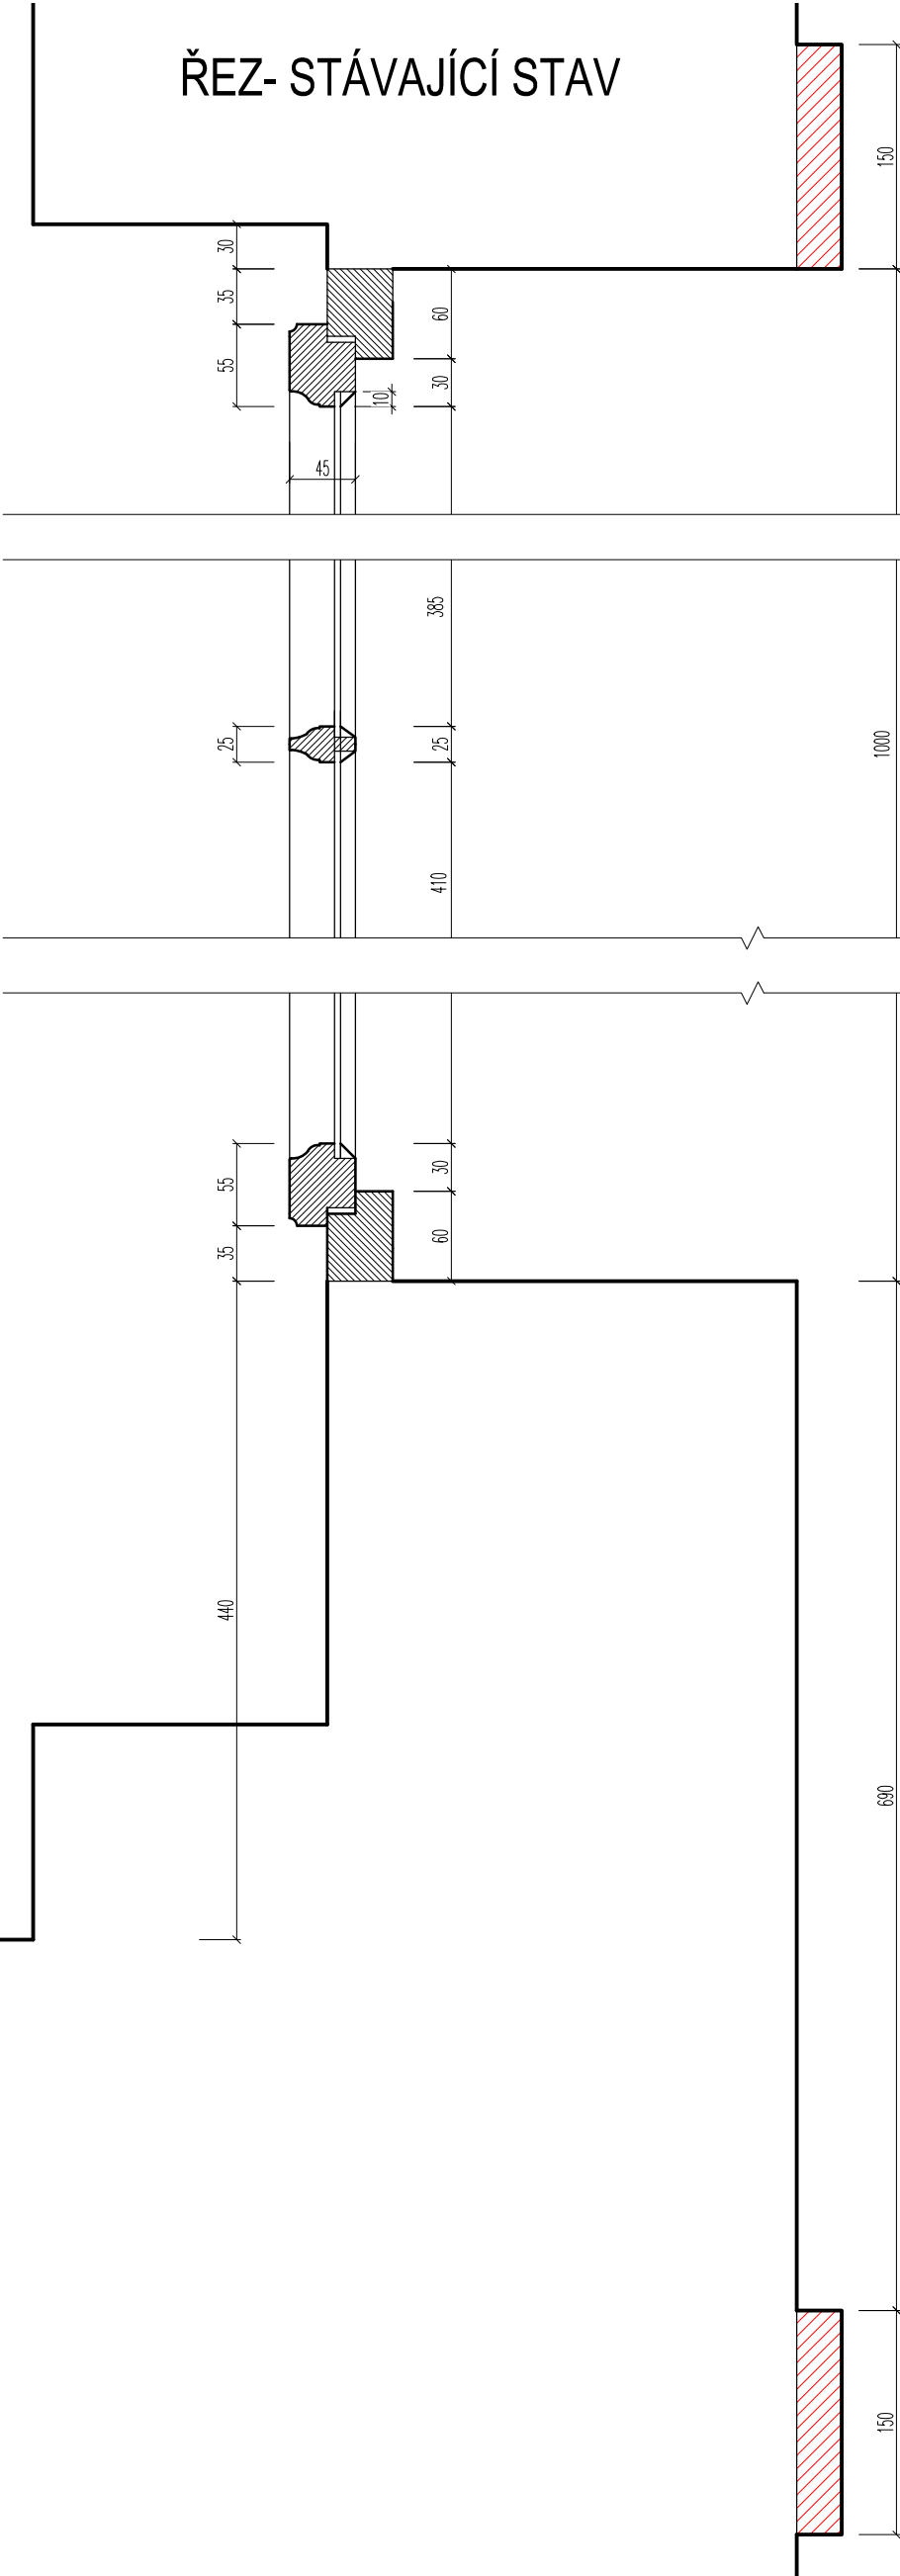

ŘEZ- NÁVRH

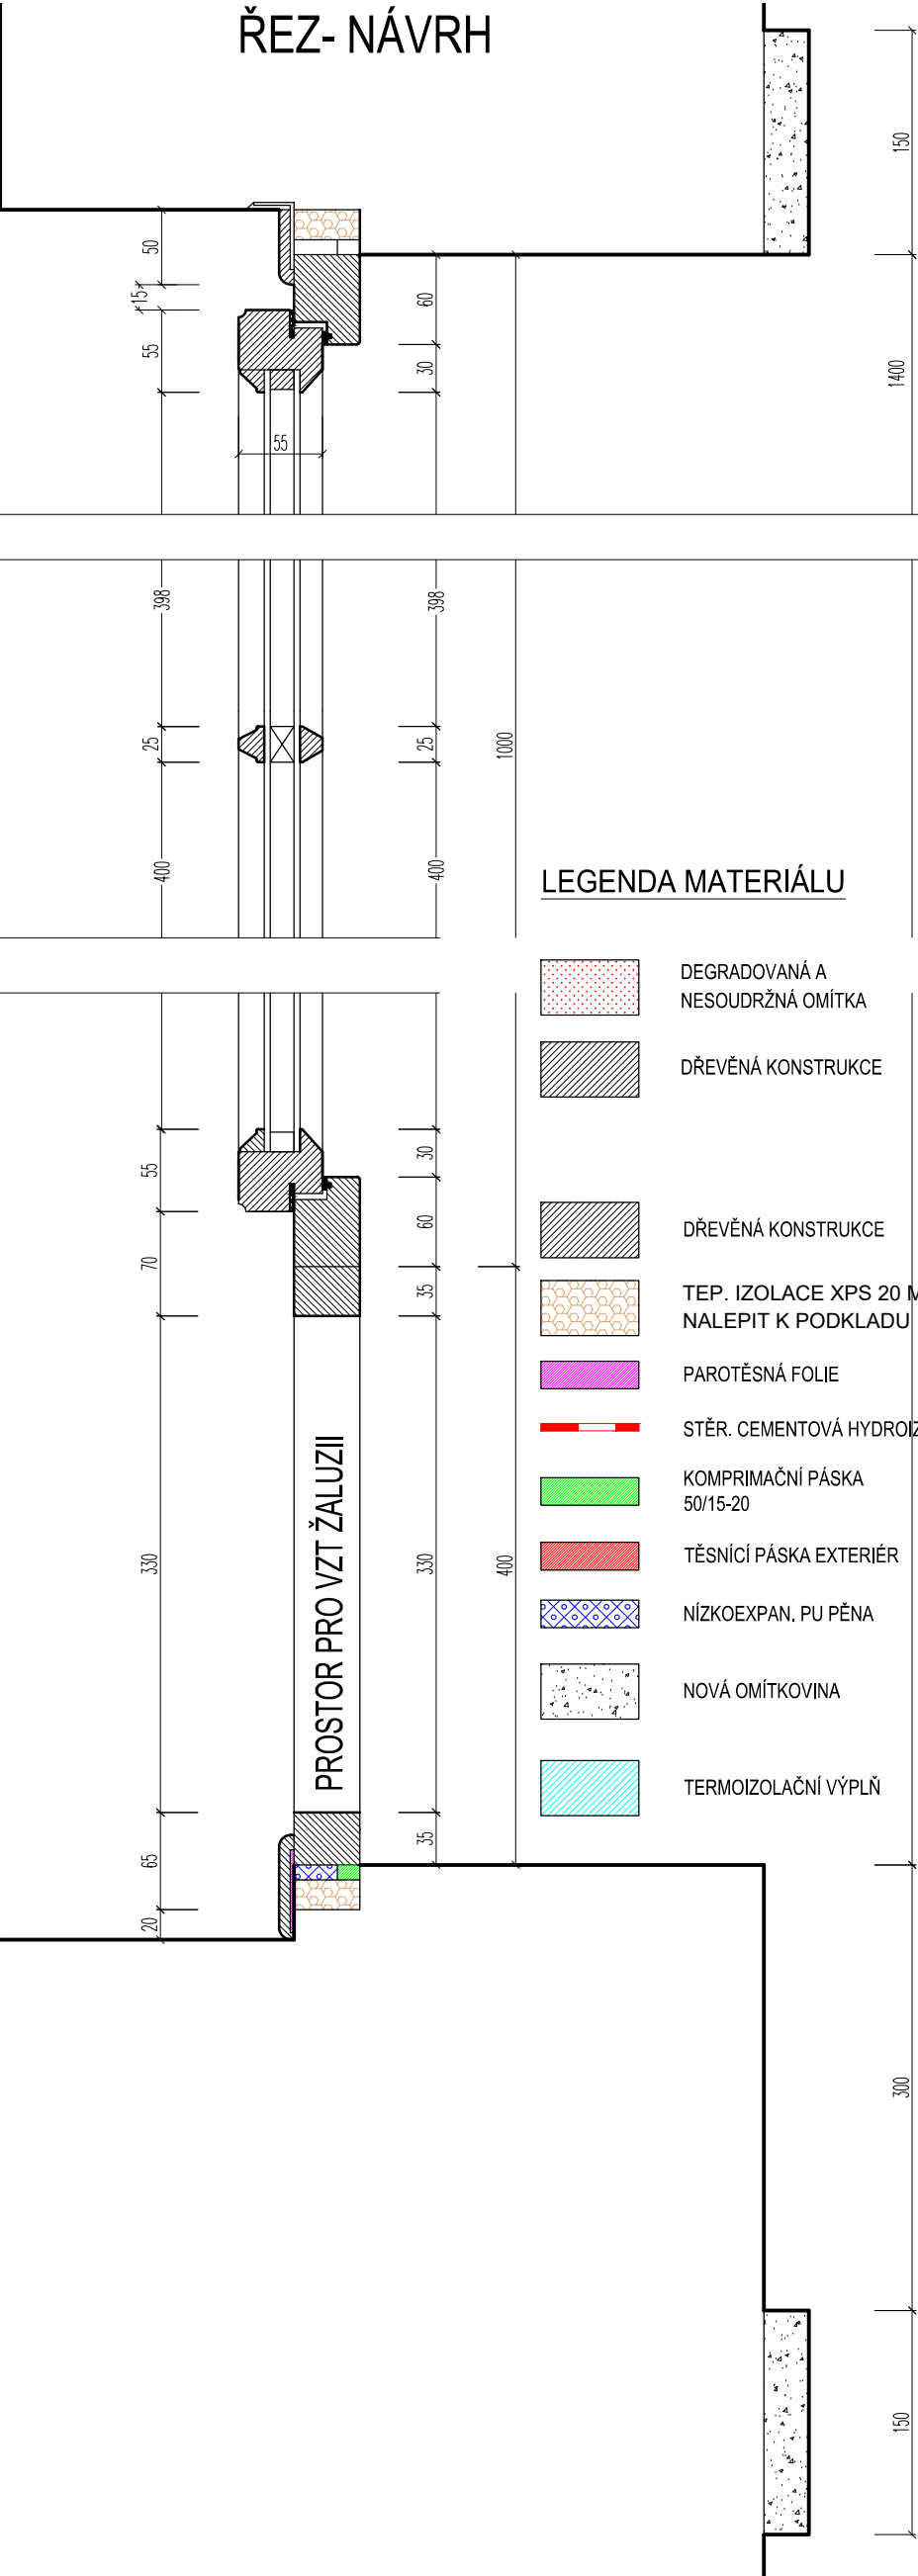


LEGENDA MATERIÁLU


- DEGRADOVANÁ A NESOUDRŽNÁ OMÍTKA
- DŘEVĚNÁ KONSTRUKCE
- DŘEVĚNÁ KONSTRUKCE
- TEP. IZOLACE XPS 20 MM, NALEPIT K PODKLADU
- PAROTĚSNÁ FOLIE
- STĚR. CEMENTOVÁ HYDROIZOLACE
- KOMPRIMAČNÍ PÁSKA 50/15-20
- TĚSNÍCÍ PÁSKA EXTERIÉR
- NÍZKOEXPAN. PU PĚNA
- NOVÁ OMÍTKOVINA
- TERMOIZOLAČNÍ VÝPLŇ

IDENTIFIKAČNÍ ÚDAJE INVESTOR: Městská část Praha 6, odbor správy majetku zastoupený SNEO a.s. Čs. armády 601/23, Praha 6	GENERÁLNÍ PROJEKTANT: FILIP NEHONSKÝ PROJEKČNÍ KANCELÁŘ Randova 3205 / 2 Praha 5 - Smíchov Tel: 777 102 252	HLAVNÍ INŽENÝR PROJEKTU: Ing. F.Nehonský	MĚŘÍTKO VÝKRESU: 1 : 5
		PROJEKTANT J. Syrový	DATUM: 08.2018
NÁZEV STAVBY: ŘEŠENÍ VLHKOSTI A FASÁDY OBJEKTU OBORA HVĚZDA 1 Obora Hvězda 1 , Praha 6, k. ú Liboc	ČÁST DOKUMENTACE D1.1.Architektonická a stavební část		
	NÁZEV VÝKRESU: D1.1-15.13 . OKNO O3		

ŘEZ, m1:5 - STÁVAJÍCÍ STAV

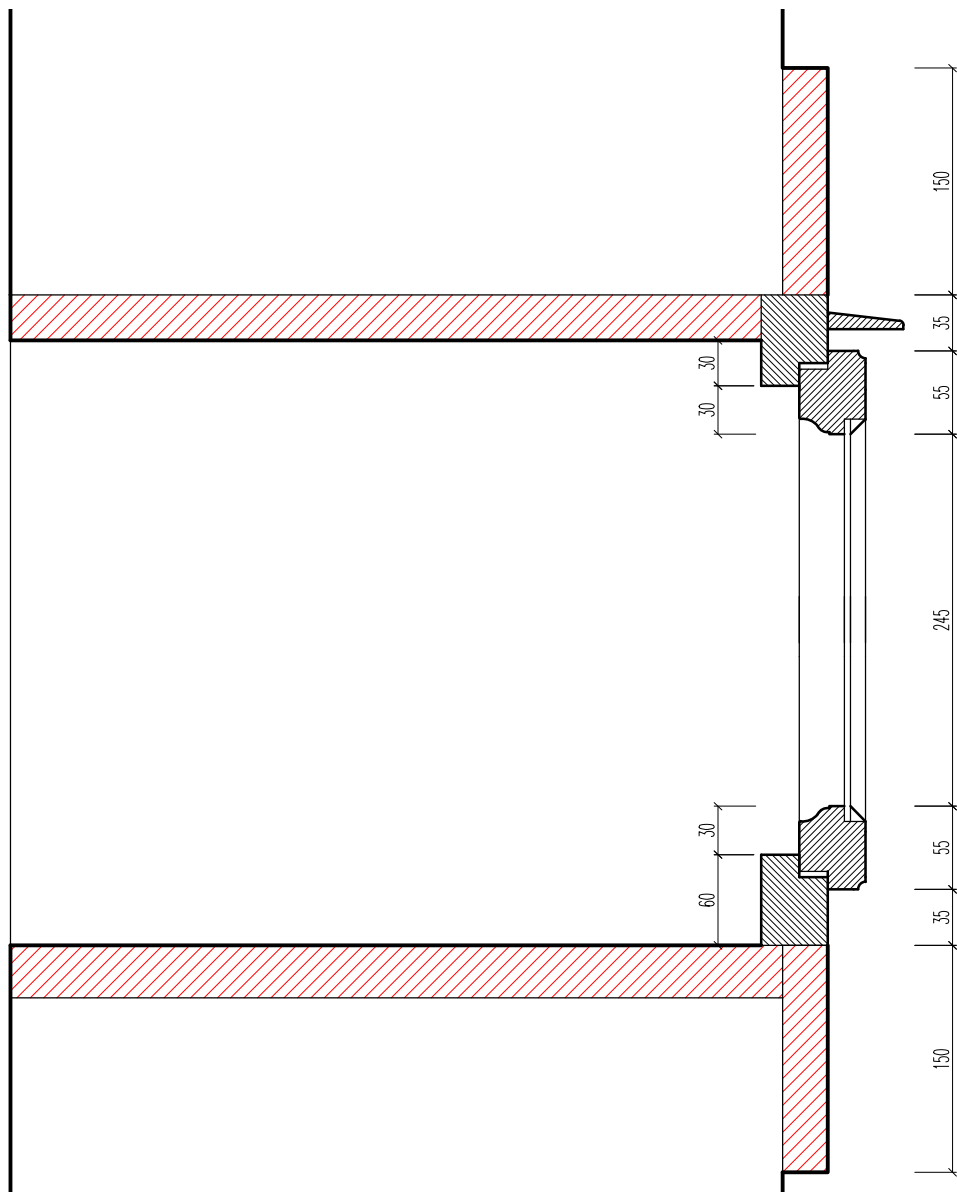

ŘEZ, m1:5 - NÁVRH

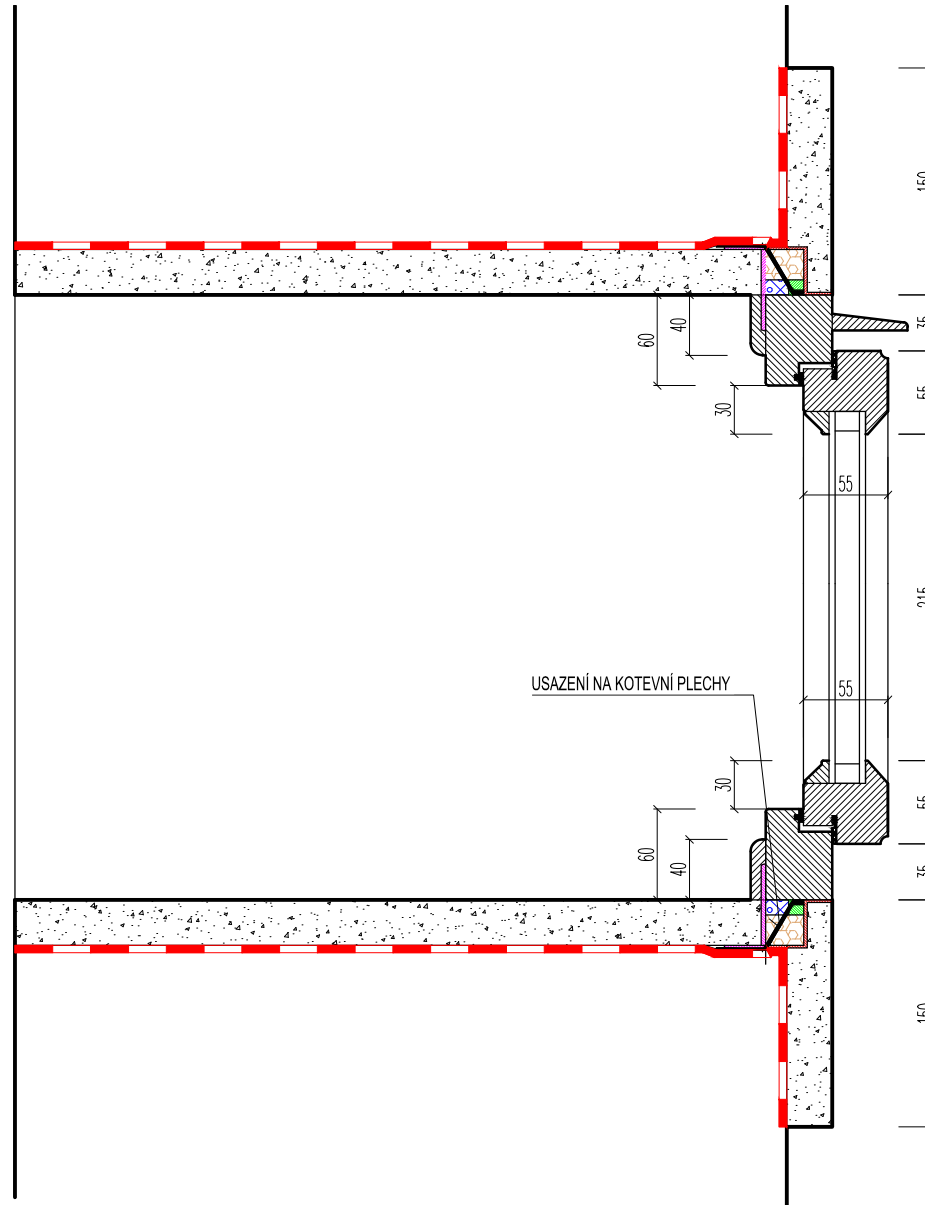


LEGENDA MATERIÁLU


- | | |
|---|---|
|  | DEGRADOVANÁ A
NESOUDRŽNÁ OMÍTKA |
|  | DŘEVĚNÁ KONSTRUKCE |
|  | DŘEVĚNÁ KONSTRUKCE |
|  | TEP. IZOLACE XPS 20 MM,
NALEPIT K PODKLADU |
|  | PAROTĚSNÁ FOLIE |
|  | STĚR. CEMENTOVÁ HYDROIZOLACE |
|  | KOMPRIMAČNÍ PÁSKA
50/15-20 |
|  | TĚSNÍCÍ PÁSKA EXTERIÉR |
|  | NÍZKOEXPAN. PU PĚNA |
|  | NOVÁ OMÍTKOVINA |
|  | TERMOIZOLAČNÍ VÝPLŇ |

SESTAVA 06

ŘEZ, m1:5 - STÁVAJÍCÍ STAV

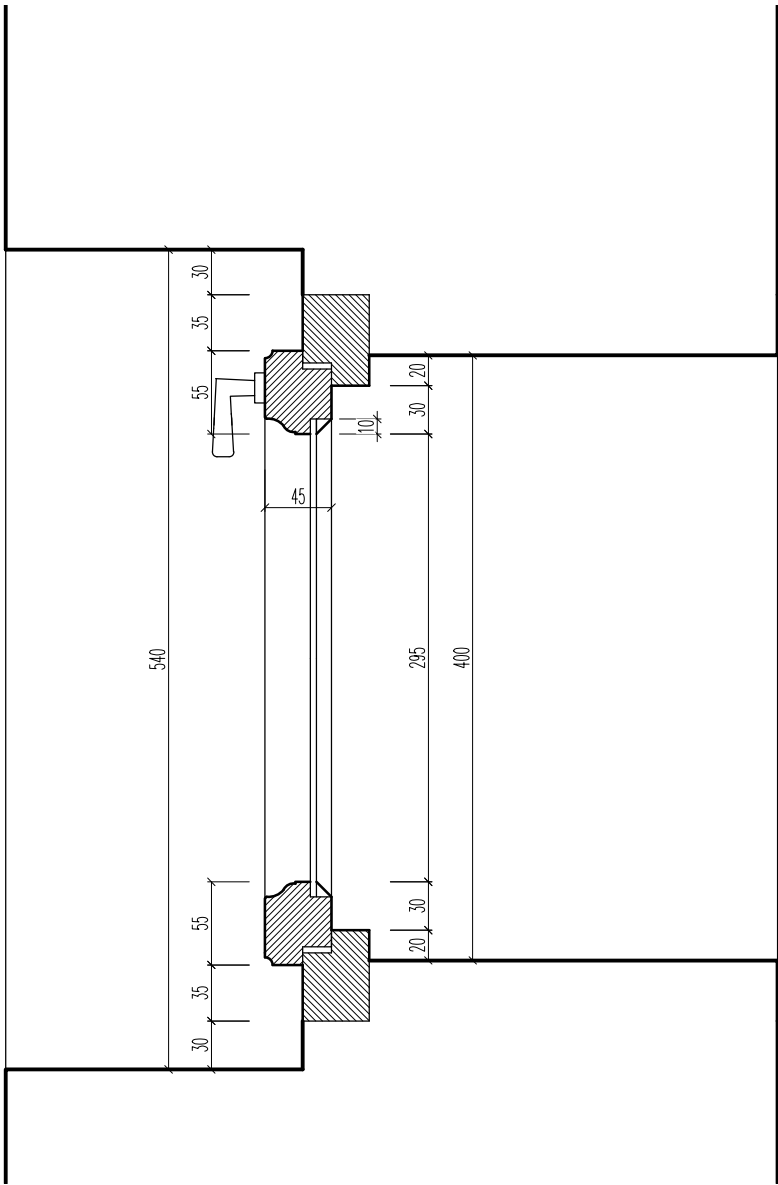

ŘEZ, m1:5 - NÁVRH

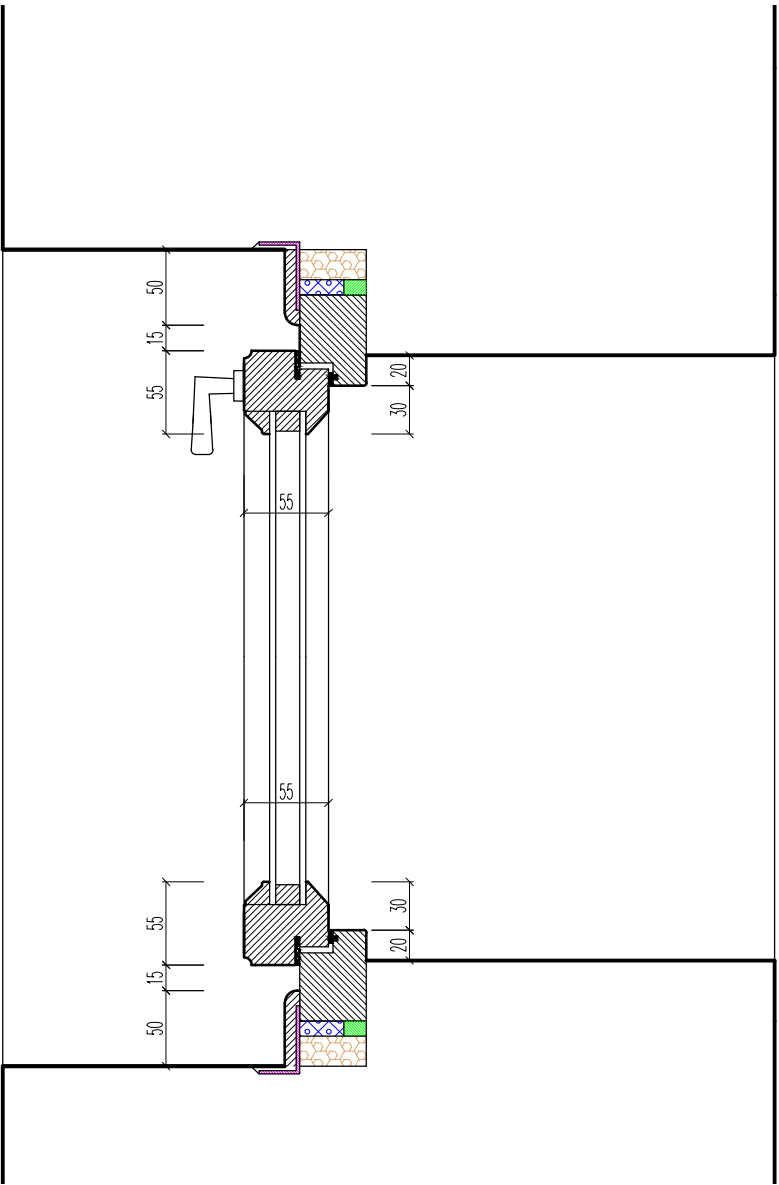

LEGENDA MATERIÁLU

- DEGRADOVANÁ A NESOUDRŽNÁ OMÍTKA
- DŘEVĚNÁ KONSTRUKCE
- DŘEVĚNÁ KONSTRUKCE
- TEP. IZOLACE XPS 20 MM, NALEPIT K PODKLADU
- PAROTĚSNÁ FOLIE
- STĚR. CEMENTOVÁ HYDROIZOLACE
- KOMPRIMAČNÍ PÁSKA 50/15-20
- TĚSNICÍ PÁSKA EXTERIÉR
- NÍZKOEXPAN. PU PĚNA
- NOVÁ OMÍTKOVINA
- TERMOIZOLAČNÍ VÝPLŇ