

ARCHITEKT	VYPRACOVAL	ZODP . PROJEKTANT	H.I.P.	 FILIP NEHONSKÝ PROJEKČNÍ KANCELÁŘ Randova 3205 / 2 Praha 5 - Smíchov Tel: 777 102 252	
-	J. Syrový, TRUSTAV s.r.o.	Ing. F.Nehonský	Ing. F.Nehonský		
	724 289 123	777 102 252	777 102 252		
INVESTOR	Městská část Praha 6, odbor správy majetku zastoupený SNEO a.s.				
ADRESA INVESTORA	Čs. armády 601/23, Praha 6				
MÍSTO STAVBY	Obora Hvězda č.p.1, Praha 6	KATASTR	Liboc	ARCH. ČÍSLO	2018.02
STAVBA ŘEŠENÍ VLHKOSTI A FASÁDY OBJEKTU OBORA HVĚZDA 1 Obora Hvězda 1 , Praha 6, k. ú Liboc D1.1.Architektonická a stavební část				STAD. PROJ.	DPS-ETAPA II.
				DATUM	06.2020
				ČÍSLO VÝKRESU	Č. PARÉ
NÁZEV VÝKRESU				D1.1-12	
SPECIFIKACE OKEN -ETAPA II					

MATERIÁLOVÉ PROVEDENÍ OKEN:

RÁM : DŘEVĚNÝ BOROVICOVÝ NAPOJOVANÝ HRANOL

BARVA RÁMU: BÍLÁ RAL 1013

ZASKLENÍ: VNĚJŠÍ KŘÍDLA – IZOLAČNÍ DVOJSLO 4–16Ar–4 ($U_g=1,1 \text{ W/m}^2\text{K}$), V MÍSTĚ DĚLÍČÍ PŘÍČKY MEZISKELNÍ RÁMEČEK DUPLEX, VNITŘNÍ KŘÍDLA – JEDNODUCHÉ ZASKLENÍ FLOAT 5 mm

PANTY : 110 ATYP SE ZDOBNÝM ZAKONČENÍM

VRCHNÍ KOVÁNÍ: MOSAZNÉ KLIČKY – REF. VZOREK ELEMENT FIRMA BERNAT


PROFILACE – VIZ DETAILS OKEN

ŠPALETOVÁ OKNA (REPLIKY), MŘÍŽ (REPLIKA)

POZICE 01



ROZMĚR 1000 * 1700 mm

POČET : 30 ks

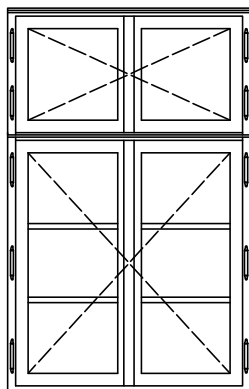


VÝKRESOVÁ DOKUMENTACE NENAHRÁZUJE DÍLENSKOU DOKUMENTACI DODAVATELE.
VŠECHNY ROZMĚRY MUZEJÍ BÝT OVĚŘENY NA STAVBĚ DODAVATELEM !!


NÁZEV STAVBY: ŘEŠENÍ VLHKOSTI A FASÁDY OBJEKTU OBORA HVĚZDA 1 Obora Hvězda 1 , Praha 6, k. ú Liboc		ČÁST DOKUMENTACE D1.1.Architektonická a stavební část	
NÁZEV VÝKRESU: D1.1-11.01 . SPECIFIKACE OKEN		MĚŘITKO VÝKRESU: -	
GENERÁLNÍ PROJEKTANT:	 FILIP NEHONSKÝ PROJEKČNÍ KANCELÁŘ Randova 3205 / 2 Praha 5 - Smíchov Tel: 777 102 252	HLAVNÍ INŽENÝR PROJEKTU: Ing. F.Nehonský	IDENTIFIKAČNÍ ÚDAJE INVESTOR: Městská část Praha 6, odbor správy majetku zastoupený SNEO a.s. Čs. armády 601/23, Praha 6
	PROJEKTANT Ing. F.Nehonský		DATUM: 06.2020

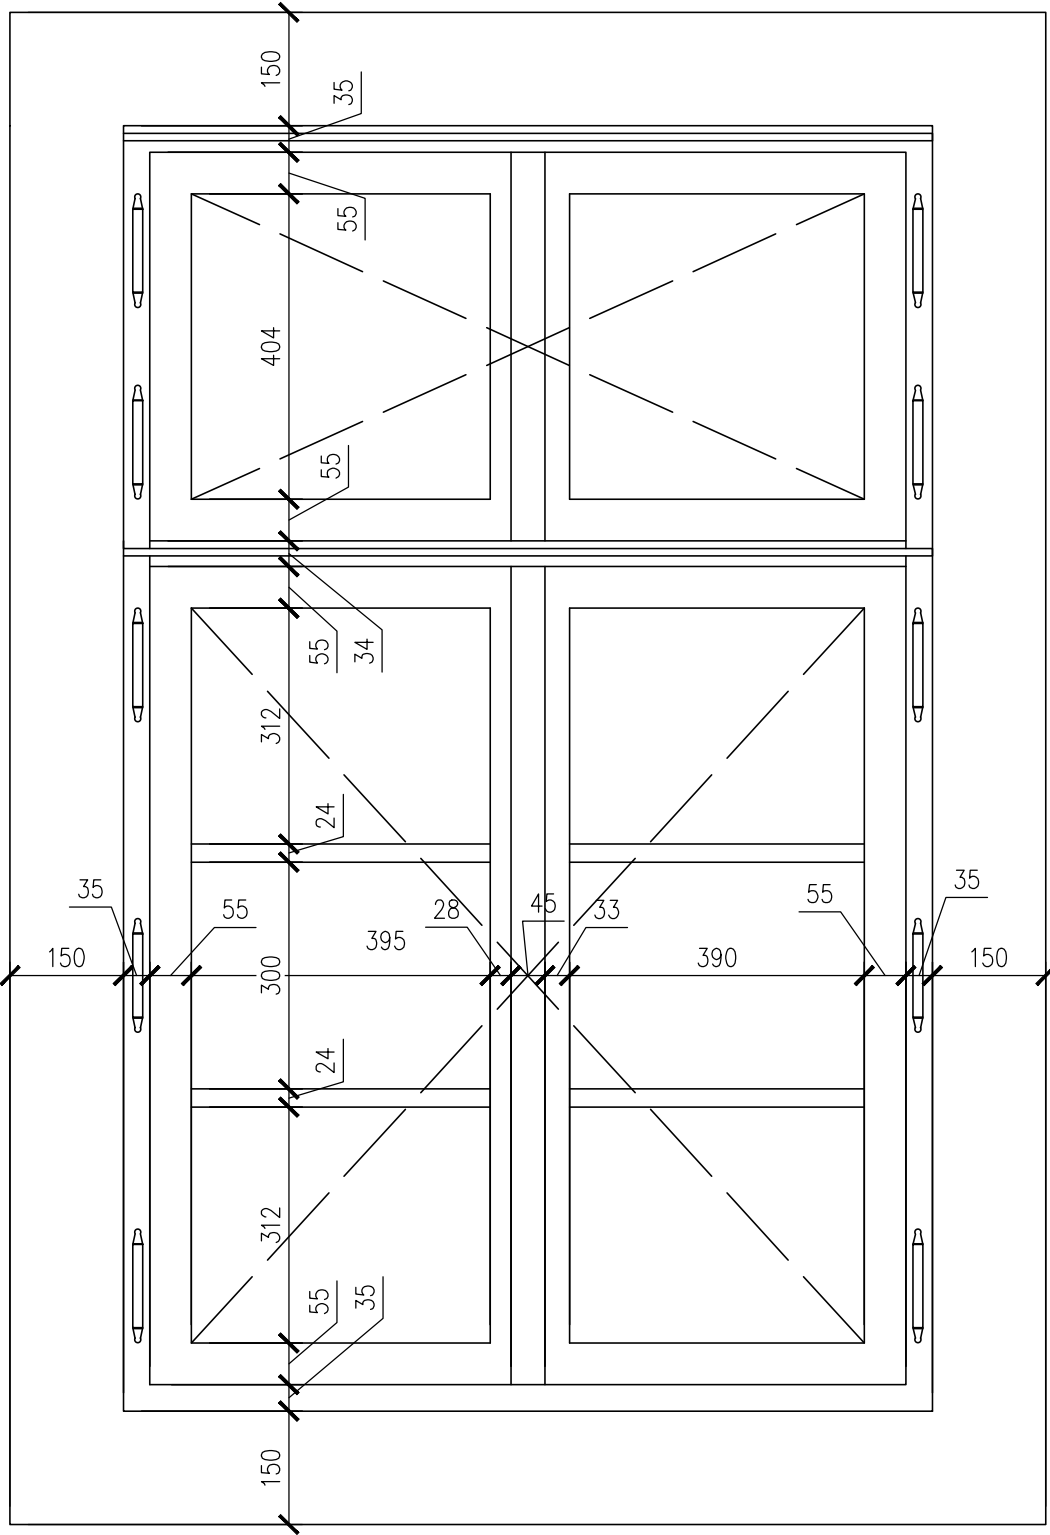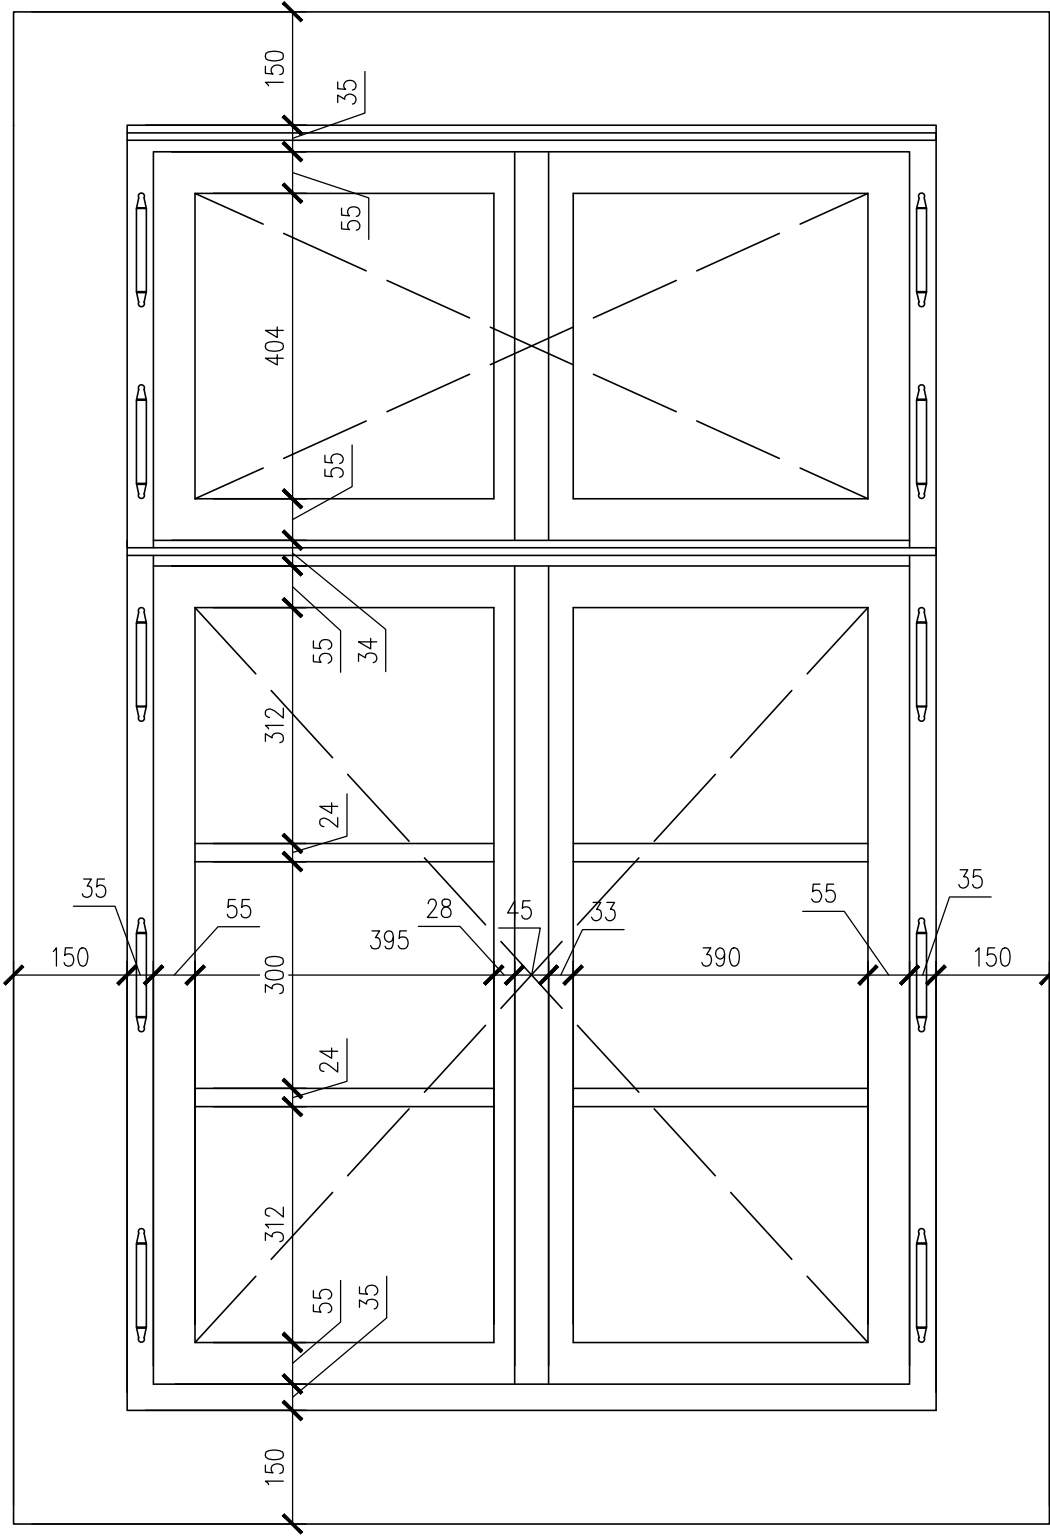

O1 - PŮDORYS - STÁVAJÍCÍ STAV, m 1:5

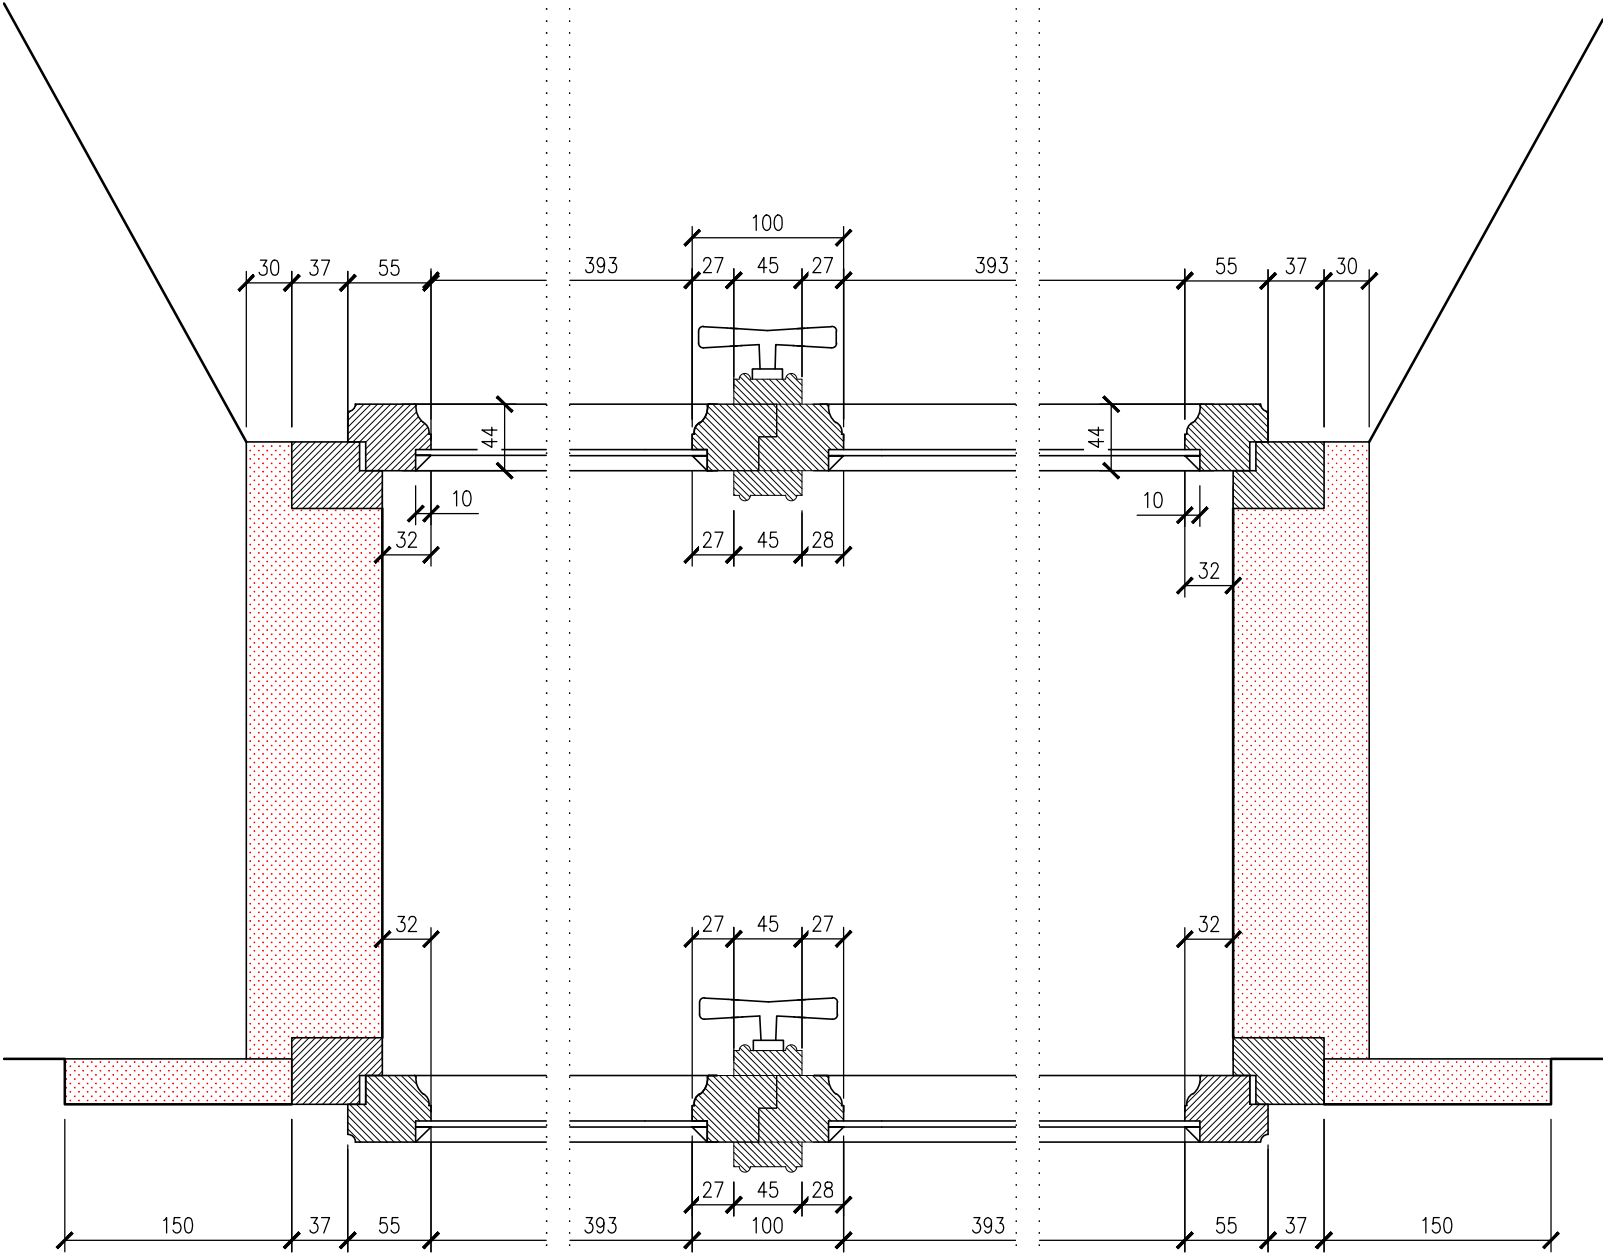

O1 - PŮDORYS - NÁVRH, m 1:5

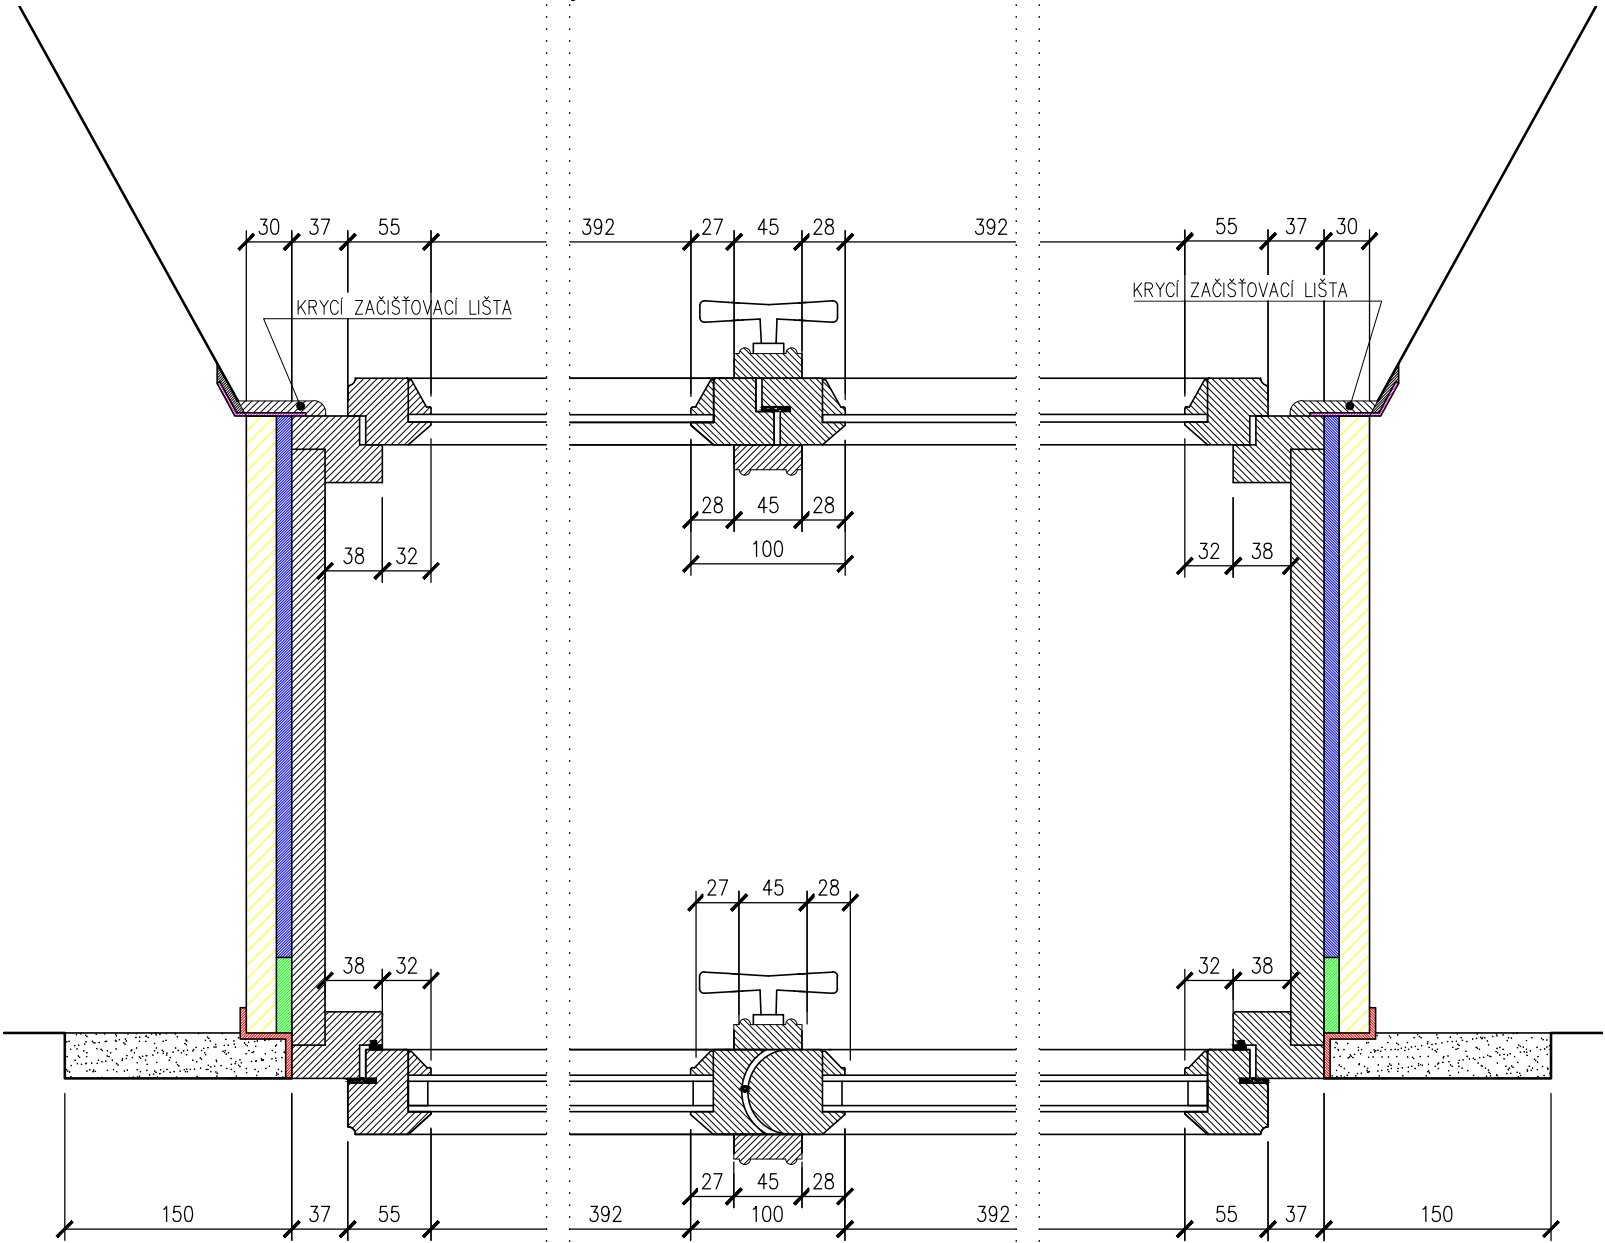







LEGENDA MATERIÁLU

- DEGRADOVANÁ A NESOUDRŽNÁ OMÍTKA
- DŘEVĚNÁ KONSTRUKCE
- DŘEVĚNÁ KONSTRUKCE
- IZ. AEROGEL 20 MM
- PAROTĚSNÁ FOLIE
- KOMPRIMAČNÍ PÁSKA 50/15-20
- VODOTĚSNÁ IZOLACE
- NÍZKOEXPAN. PU PĚNA
- NOVÁ OMÍTKOVINA

Technical drawing of a roof cross-section showing structural details and dimensions. The drawing includes a sloped roof structure on the left, a horizontal roof slab in the center, and a vertical wall on the right. Dimensions are indicated in millimeters (mm) and centimeters (cm).


Key dimensions and features:

- Roof Slope:** Indicated by a line with a slope of 1:4.
- Roof Slab:** Thickness is 150 mm.
- Wall:** Thickness is 150 mm.
- Foundation:** Dimensions include 340 mm, 32 mm, 37 mm, 55 mm, and 150 mm.
- Structural Details:** Includes a cross-section of a beam or column with dimensions 44 mm, 10 mm, 32 mm, 37 mm, and 55 mm.

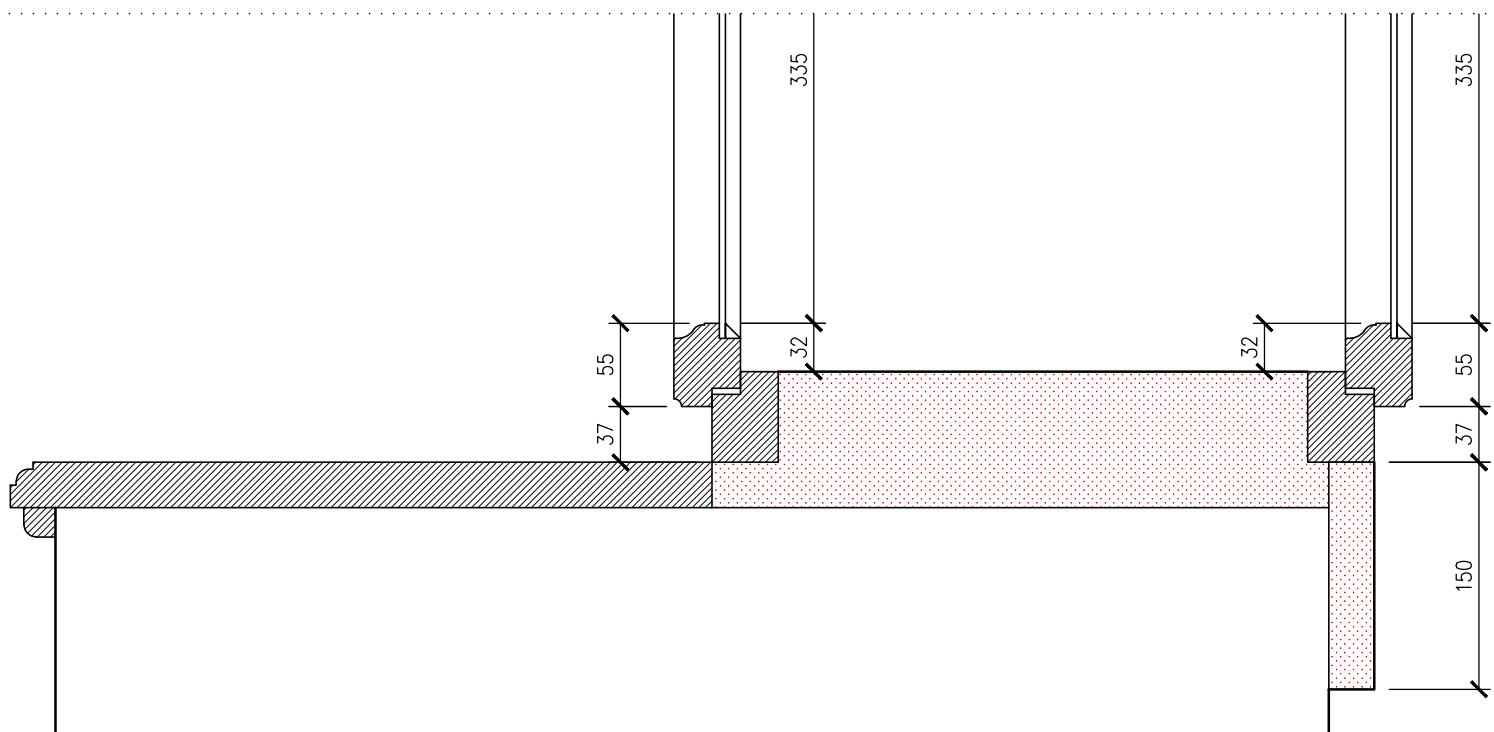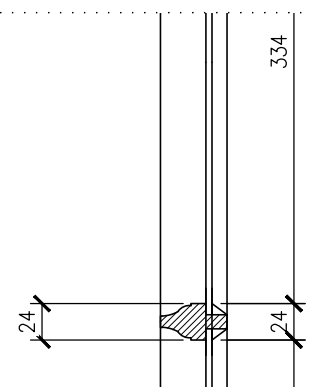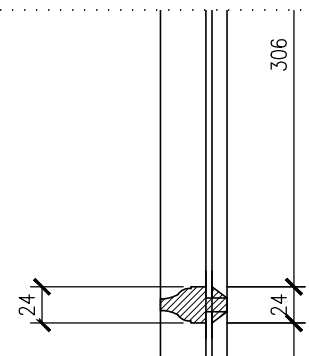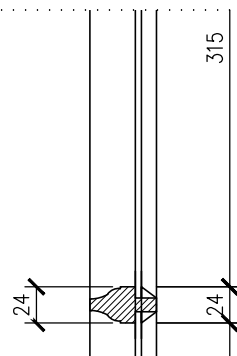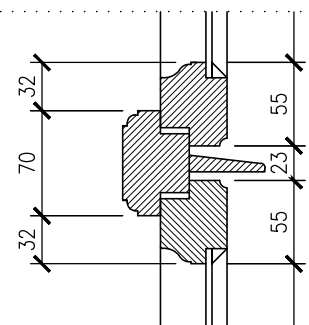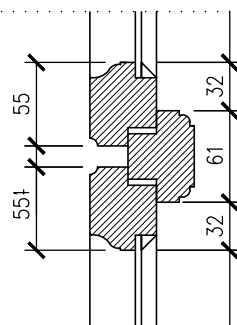

 GENERÁLNÍ PROJEKTANT: FILIP NEHONSKÝ PROJEKČNÍ KANCELÁŘ Randova 3205 / 2 Praha 5 - Smíchov Tel: 777 102 252	HLAVNÍ INŽENÝR PROJEKTU: Ing. F.Nehonský	MĚŘÍTKO VÝKRESU: 1: 5	NÁZEV STAVBY: ŘEŠENÍ VLHKOSTI A FASÁDY OBJEKTU OBORA HVĚZDA 1	ČÁST DOKUMENTACE D1.1.Architektonická a stavební část
	PROJEKTANT Ing. F.Nehonský	DATUM: 06.2020	Obora Hvězda 1 , Praha 6, k. ú Liboc	NÁZEV VÝKRESU: D1.1-11.04 . DETAIL- ŘEZ STÁVAJÍCÍ STAV OKNO O1

O1 - ŘEZ- NÁVRH, m 1:5

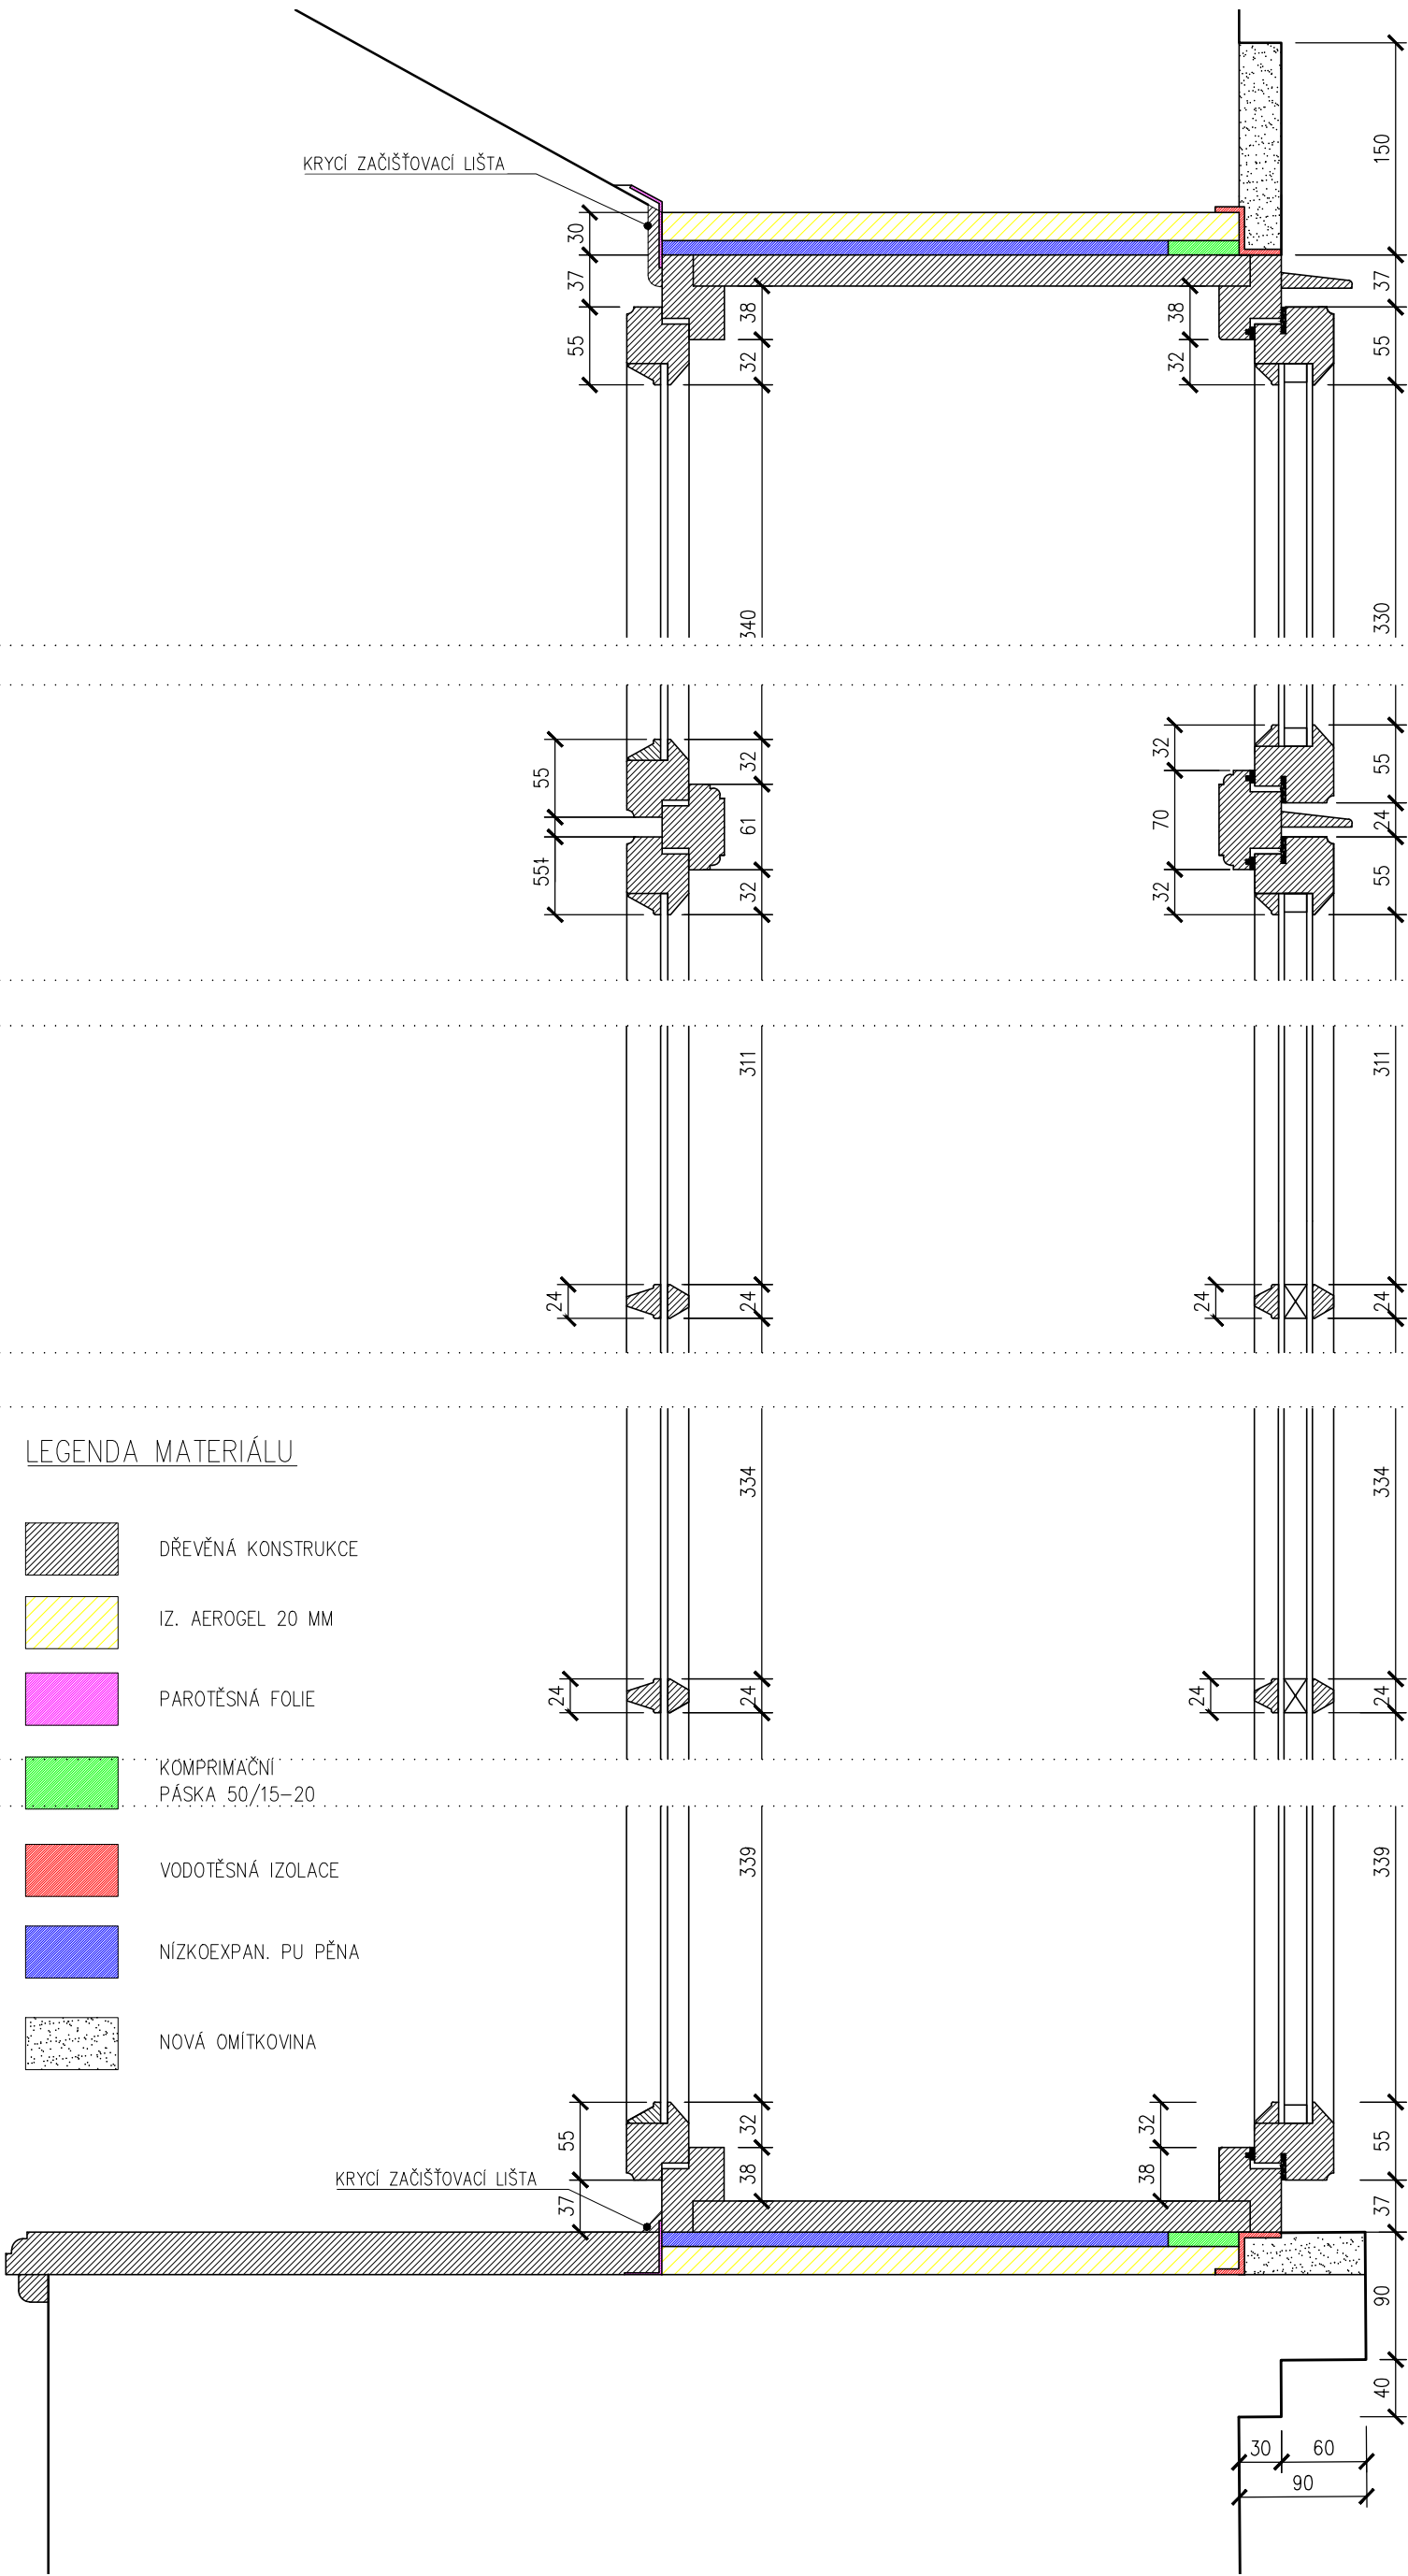

GENERÁLNÍ PROJEKTANT: FILIP NEHONSKÝ PROJEKČNÍ KANCELÁŘ Randova 3205 / 2 Praha 5 - Smíchov Tel: 777 102 252	HLAVNÍ INŽENÝR PROJEKTU: Ing. F.Nehonský	MÉRITKO VÝKRESU: 1: 5	NÁZEV STAVBY: ŘEŠENÍ VLHKOSTI A FASÁDY OBJEKTU OBORA HVĚZDA 1 Obora Hvězda 1 , Praha 6, k. ú Liboc	ČÁST DOKUMENTACE D1.1.Architektonická a stavební část
		DATUM: 06.2020		NÁZEV VÝKRESU: D1.1-11.05 . DETAIL- ŘEZ NOVÝ STAV OKNO O1