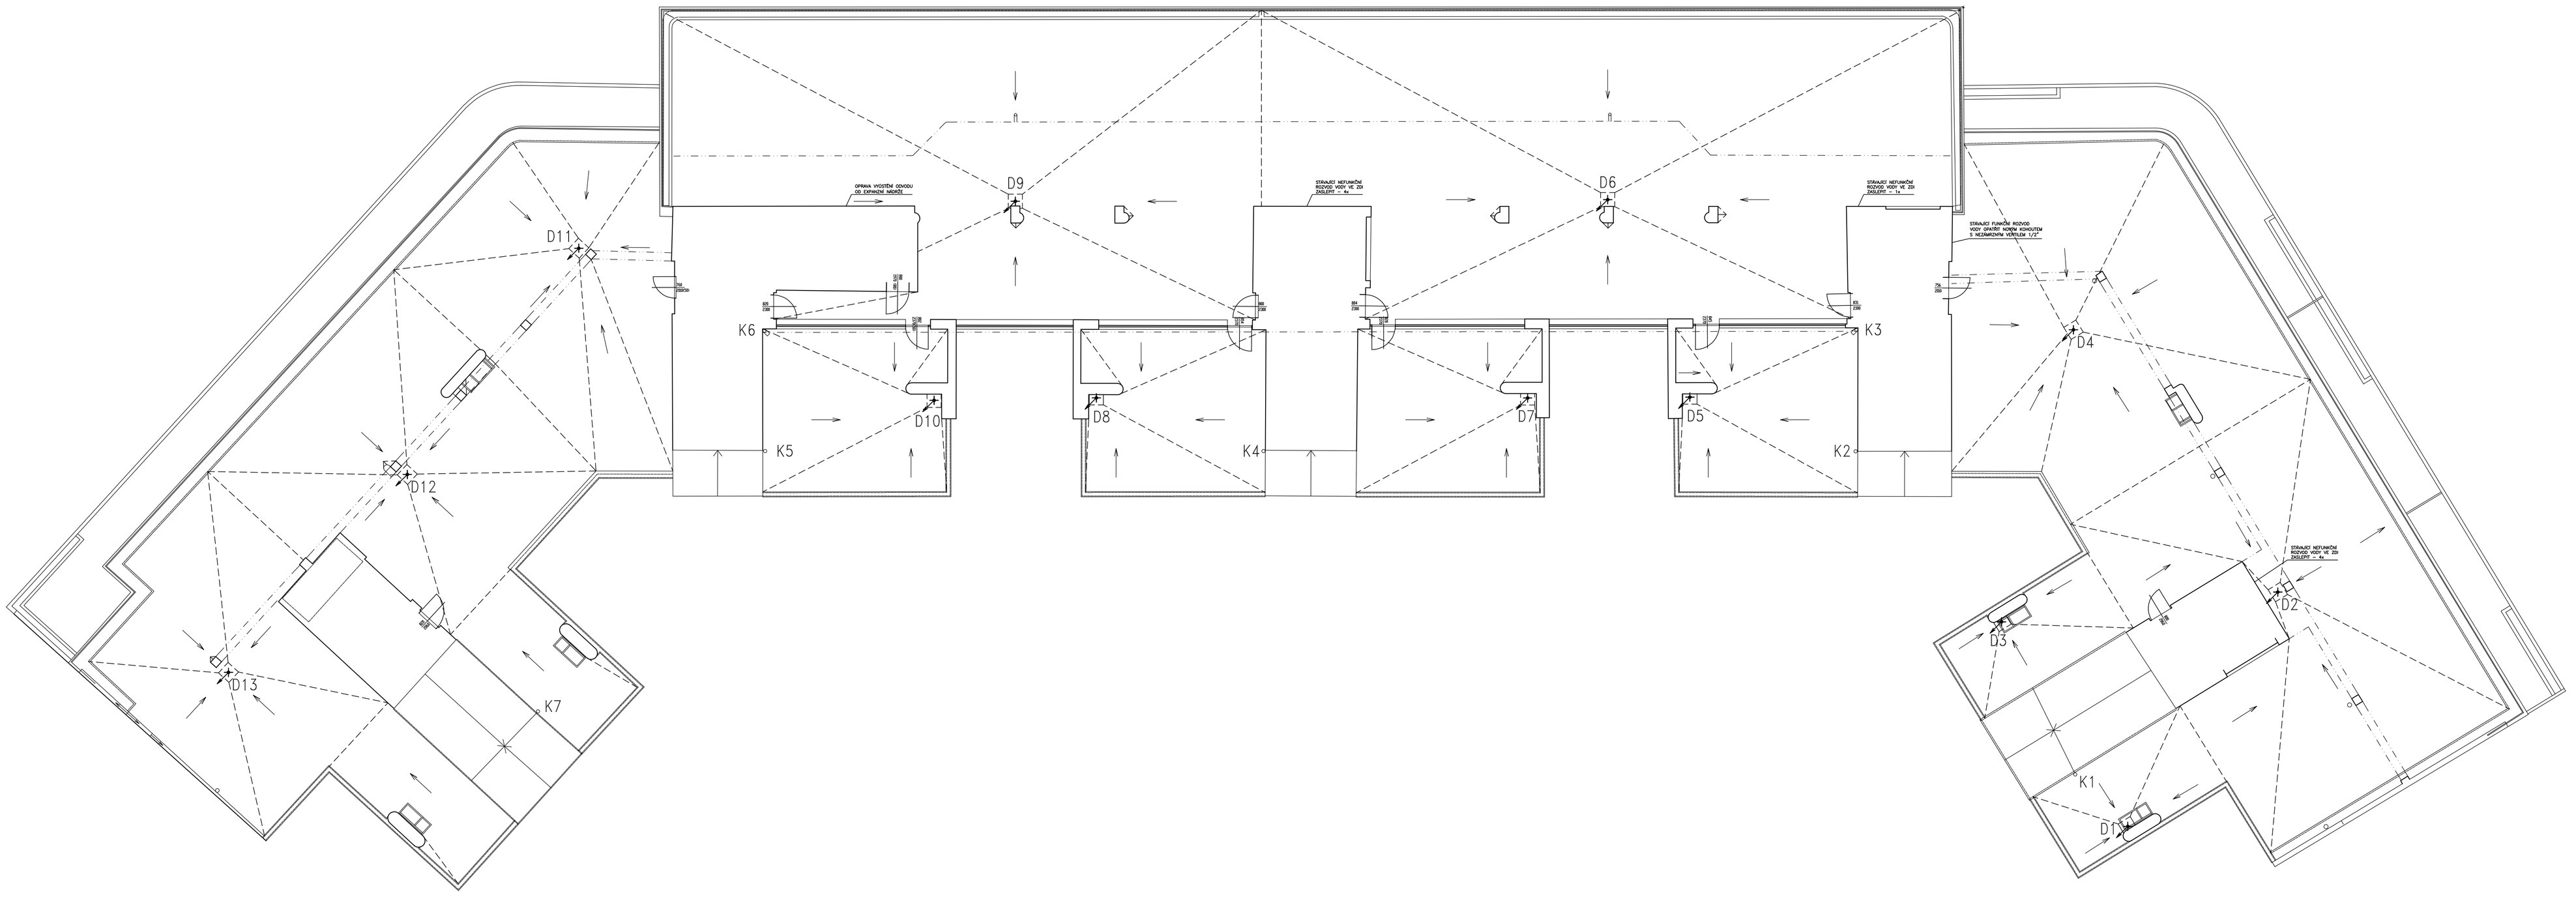

LEGENDA

D1 STÁVAJÍCÍ STOUPAČKA DEŠŤOVÉ KANALIZACE OSAZENA NOVÁ STŘEŠNÍ VYHŘÍVANÁ VPUSŤ PRO PLOCHÉ STŘECHY DN 100 S INTEGROVANOU PVC MANŽETOU A OCHRANNOU MŘÍŽKOU

K1 ŽLABOVÝ KOTLÍK, SVISLÝ PLECHOVÝ SVOD ZE STŘECHY NA STŘECHU

POZNÁMKA: BEZPEČNOSTNÍ PROPOJENÍ STŘECH MEZI ČÁSTI DO NÁMĚSTÍ A ČÁSTI DVORNÍ JE PROVEDENO PROPUŠTĚNÍM V PARTAPETNÍ ČÁSTI DĚLÍCÍCH OKEN, ZPRACOVÁNO V ČÁSTI D.1.1 ASŘ

R01	AKTUALIZACE 02/2021	02/2021
INDEX	Změna / Revision	Datum / Date

±0,000=217,290 m n.m Bpv

PROJEKT / PROJECT
STAVEBNÍ ÚPRAVY BYTOVÉHO DOMU
REKONSTRUKCE STŘEŠNÍHO PLÁŠTĚ
náměstí Svobody 728/1, 160 00 Praha 6
k.ú. Bubeneč, parc.č. 1039

STAVEBNÍK / CLIENT
SNEO, a.s.
Nad Alejí 1876/2, 162 00 Praha 6

VYPRACOVAL / ELABORATED BY
Ing. Eva Miklíková

ZPRACOVATEL / CONCEIVED BY
VMS PROJEKT
VMS projekt, a.s.
Bělohorská 19
160 00 Praha 10 - Vršovice
tel/vnitř
Nad Alejí 1876/2
160 00 Praha 6 - Břevnov

ZODPOVĚDNÝ PROJEKTANT / CHECKED BY
Ing. Vlastimil Štěpán

HIP / HIP
Ing. Vlastimil Štěpán

GENERÁLNÍ PROJEKTANT / GENERAL DESIGNER
VMS PROJEKT
VMS projekt, a.s.
Bělohorská 19
160 00 Praha 10 - Vršovice
tel/vnitř
Nad Alejí 1876/2
160 00 Praha 6 - Břevnov

AUTOR / ARCHITECT
Ing. Vlastimil Štěpán

STUPEŇ / PHASE
Dokumentace pro provádění stavby

DATUM / DATE 12/2019

MĚŘÍTKO / SCALE 1:100

ČÁST / PART
D.1.4 Technika prostředí staveb
D.1.4.1 Zařízení zdravotně technických instalací

NÁZEV VÝKRESU / DRAWING TITLE
PŮDORYS POCHOZÍ STŘECHY

ARCHIVNÍ ČÍSLO / DRAWING NO.	ČÍSLO PŘÍLOHY / ATTACHMENTS NO.	KOPIE / COPY
2018-34	102	