


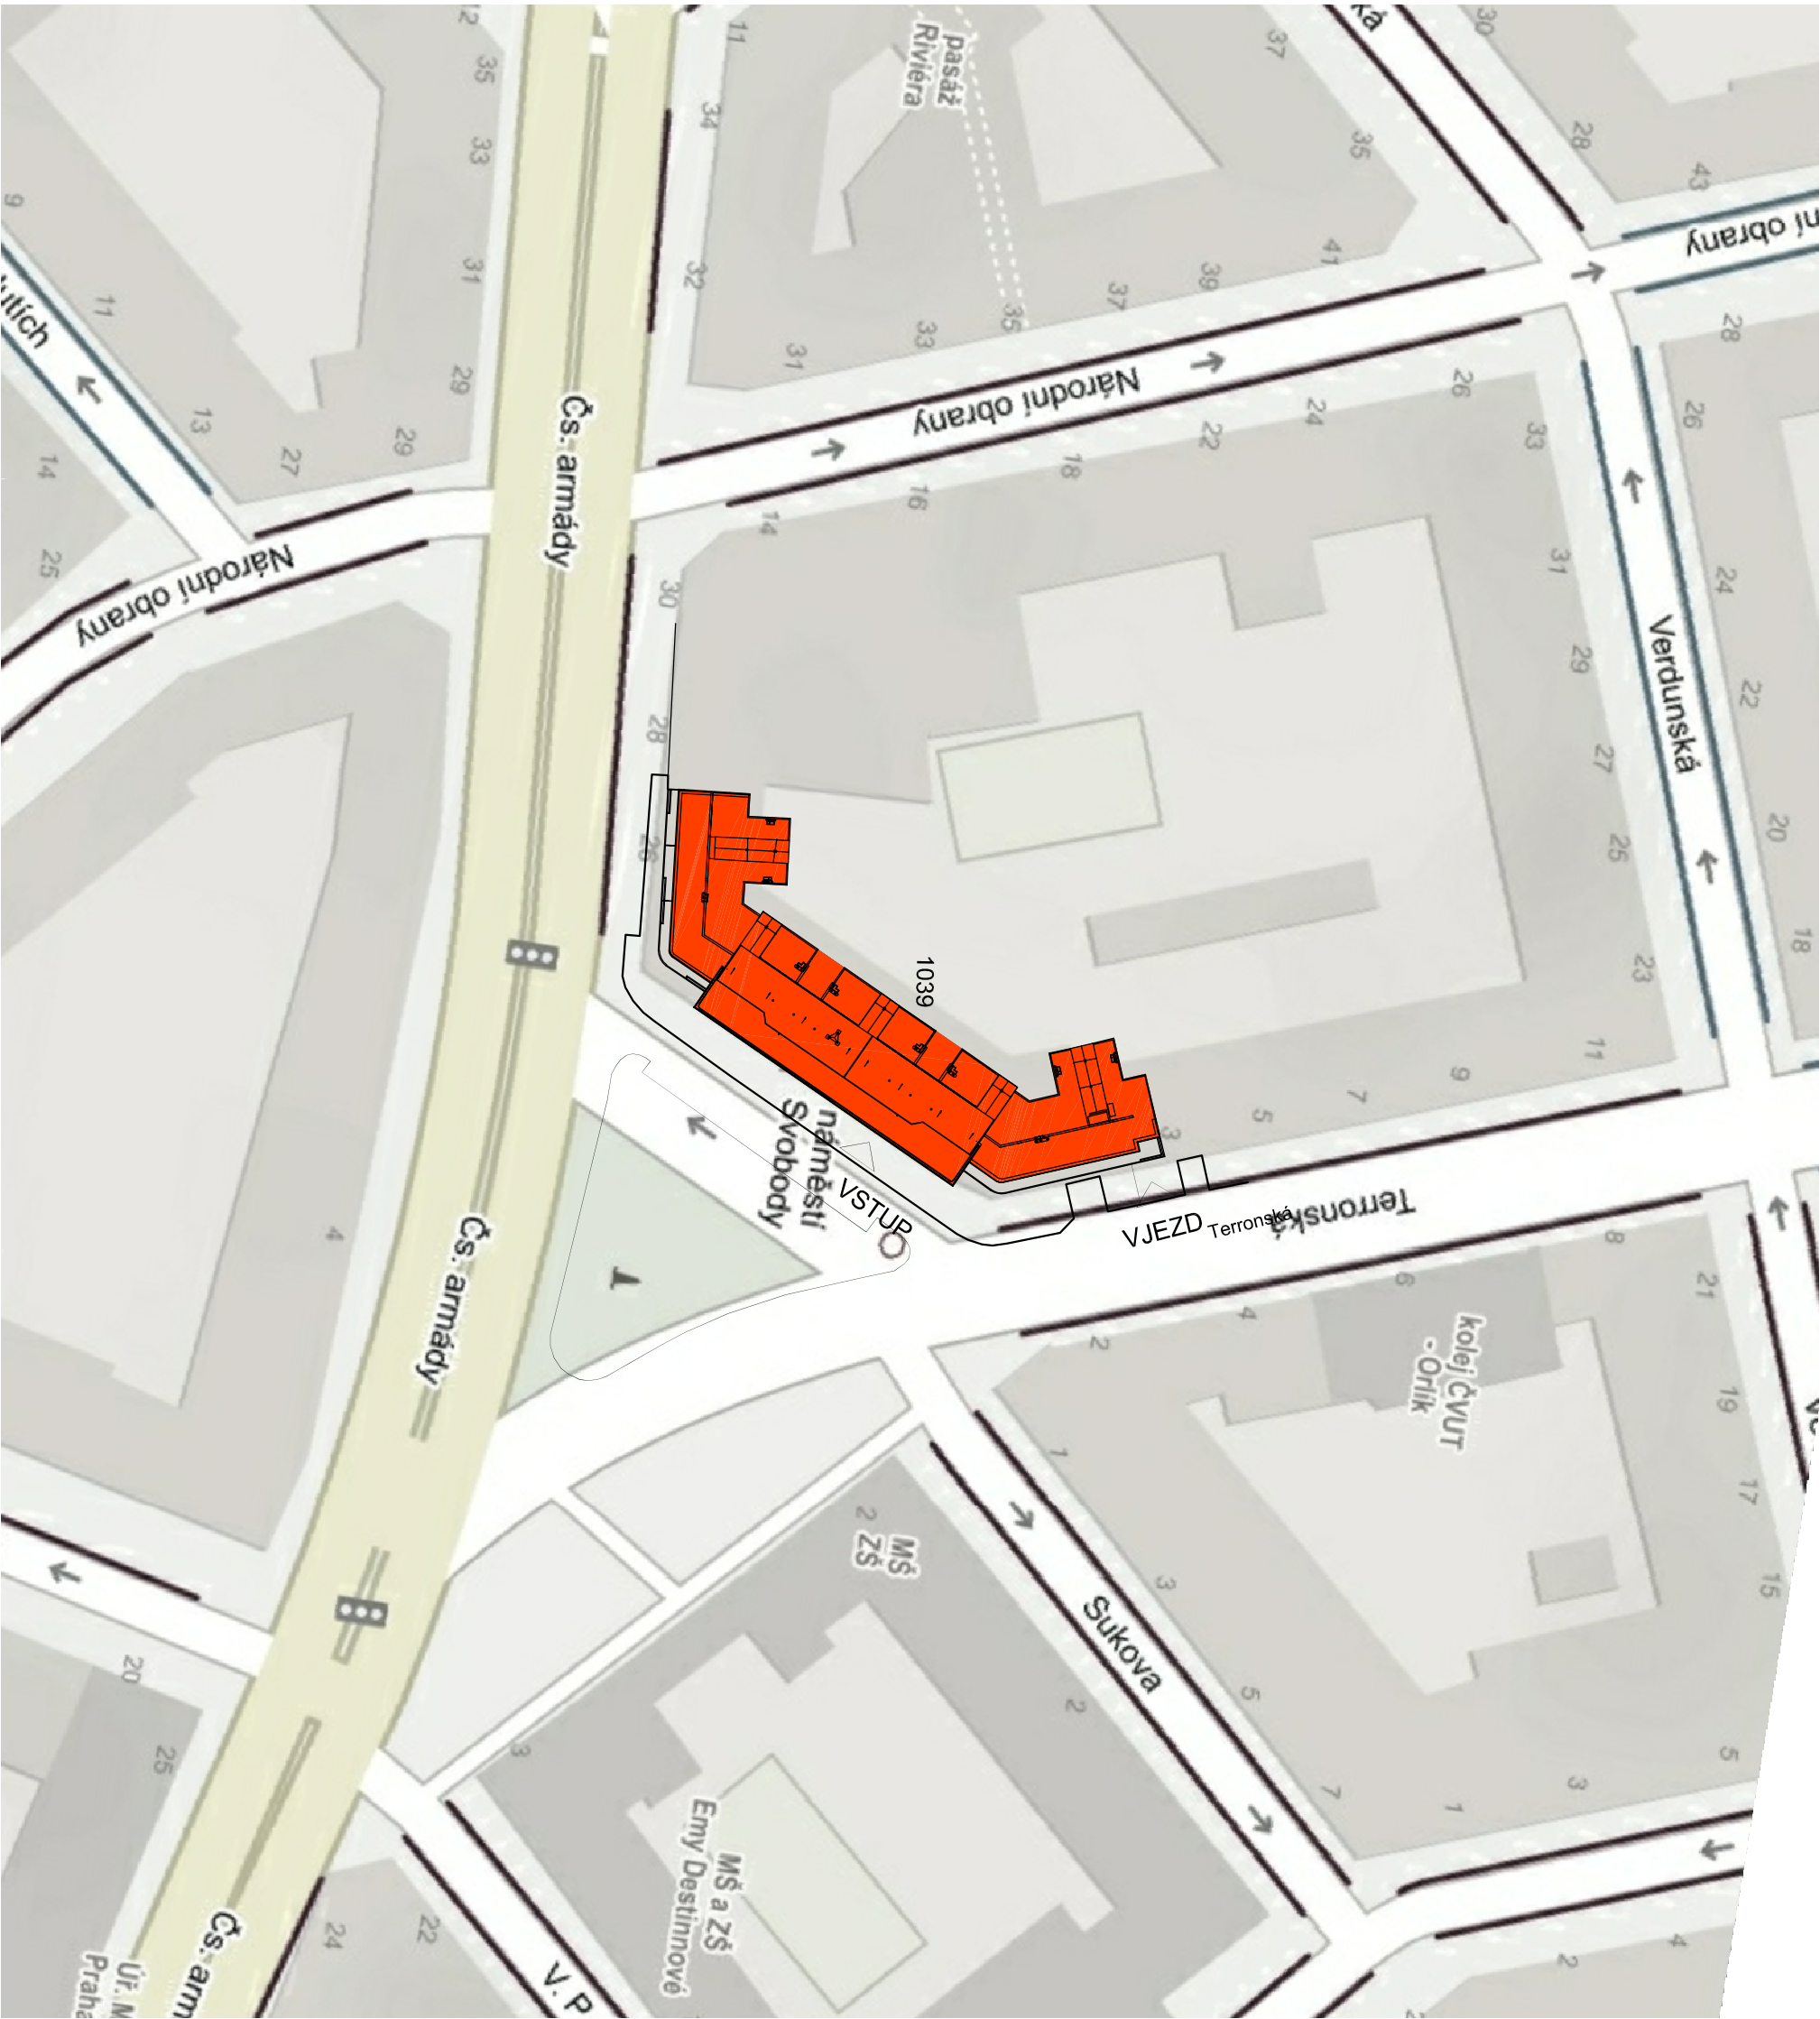

© OpenStreetMap contributors  
© ČÚZK

LEGENDA



REKONSTRUKCE STŘECHY  
BD Č.P. 728/1 NÁMĚSTÍ SVOBODY



±0,000=217,290 m n.m Bpv		
PROJEKT / PROJECT		
STAVEBNÍ ÚPRAVY BYTOVÉHO DOMU REKONSTRUKCE STŘEŠNÍHO PLOŠTĚ náměstí Svobody 728/1, 160 00 Praha 6 k.ú. Bubeneč, parc.č. 1039		
STAVEBNÍK / CLIENT		
SNEO, a.s. Nad Alejí 1876/2, 162 00 Praha 6		
VYPRACOVAL / ELABORATED BY		ZPRACOVATEL / CONCEIVED BY
Ing. Eva Miklíková		 NMS projekt s.r.o. sídlo: Nemenská 16 100 00 Praha 10 - Vítkov kancelář: Čerňanská 840/308 140 00 Praha 4 - Koc
ZODPOVĚDNÝ PROJEKTANT / CHECKED BY		
Ing. Vlastimil Štěpán		
HIP / HIP		GENERAČNÍ PROJEKTANT / GENERAL DESIGNER
Ing. Vlastimil Štěpán		 NMS projekt s.r.o. sídlo: Nemenská 16 100 00 Praha 10 - Vítkov kancelář: Čerňanská 840/308 140 00 Praha 4 - Koc
AUTOR / ARCHITECT		
Ing. Vlastimil Štěpán		
STUPĚN / PHASE	DATUM / DATE	12/2019
Dokumentace pro provádění stavby	MĚŘITKO / SCALE	1:1000
ČÁST / PART		
C. SITUAČNÍ VÝKRESY		
NÁZEV VÝKRESU / DRAWING TITLE		
SITUAČNÍ VÝKRES ŠIRŠÍCH VZTAHŮ		
ARCHIVNÍ ČÍSLO / DRAWING NO.	ČÍSLO PŘÍLOHY / ATTACHMENTS NO.	KOPIE / COPY
2018-34	C.1	