



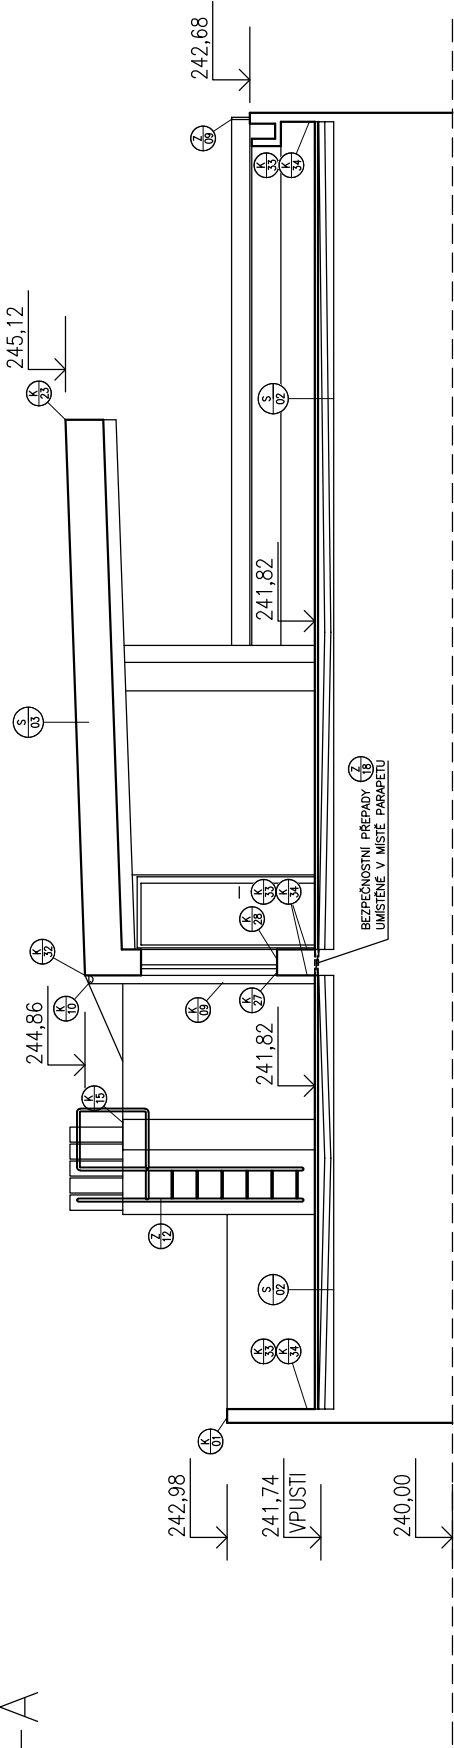

ŘEZ A-A

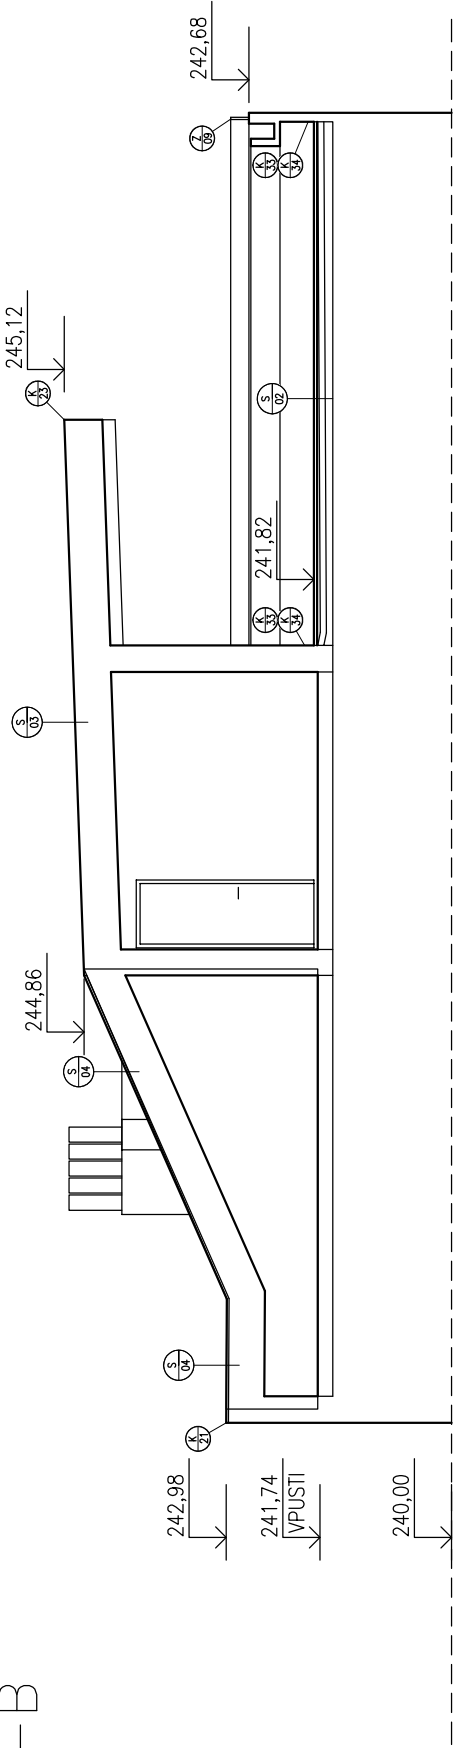

ŘEZ B-B



R01	AKTUALIZACE 02/2021	02/2021
INDEX	Změna / Revision	Datum / Date
±0,000=217,290 m n.m Bpv		
PROJEKT / PROJECT		
STAVEBNÍ ÚPRAVY BYTOVÉHO DOMU		
REKONSTRUKCE STŘEŠNÍHO PLÁŠTĚ		
náměstí Svobody 728/1, 160 00 Praha 6		
k.ú. Bubeneč, parc.č. 1039		
STAVEBNÍK / CLIENT		
SNEO, a.s.		
Nad Aleji 1876/2, 162 00 Praha 6		
VYPRACOVAL / ELABORATED BY		ZPRACOVATEL / CONCEIVED BY
Ing. Eva Mikliková		 VMS projekt s.r.o. Novoveská 16 100 00 Praha 10 - Vršovice Čedokská 640/30b 160 00 Praha 4 - KEC
ZODPOVĚDNÝ PROJEKTANT / CHECKED BY		
Ing. Vlastimil Štěpán		
HIP / HIP		GENERALNI PROJEKTANT / GENERAL DESIGNER
Ing. Vlastimil Štěpán		 VMS projekt s.r.o. Novoveská 16 100 00 Praha 10 - Vršovice Čedokská 640/30b 160 00 Praha 4 - KEC
AUTOR / ARCHITECT		
Ing. Vlastimil Štěpán		
STUPĚNÍ / PHASE		DATUM / DATE
Dokumentace pro provádění stavby		12/2019
ČÁST / PART		MĚŘÍTKO / SCALE
D.1.1 Architektonicko-stavební řešení		1:100
NÁZEV VÝKRESU / DRAWING TITLE		
ŘEZ A-A, ŘEZ B-B		
ARCHIVNÍ ČÍSLO / DRAWING NO.	ČÍSLO PŘÍLOHY / ATTACHMENTS NO.	KOPIE / COPY
2018-34	105	