




lávka 1 - púdorys 1:50

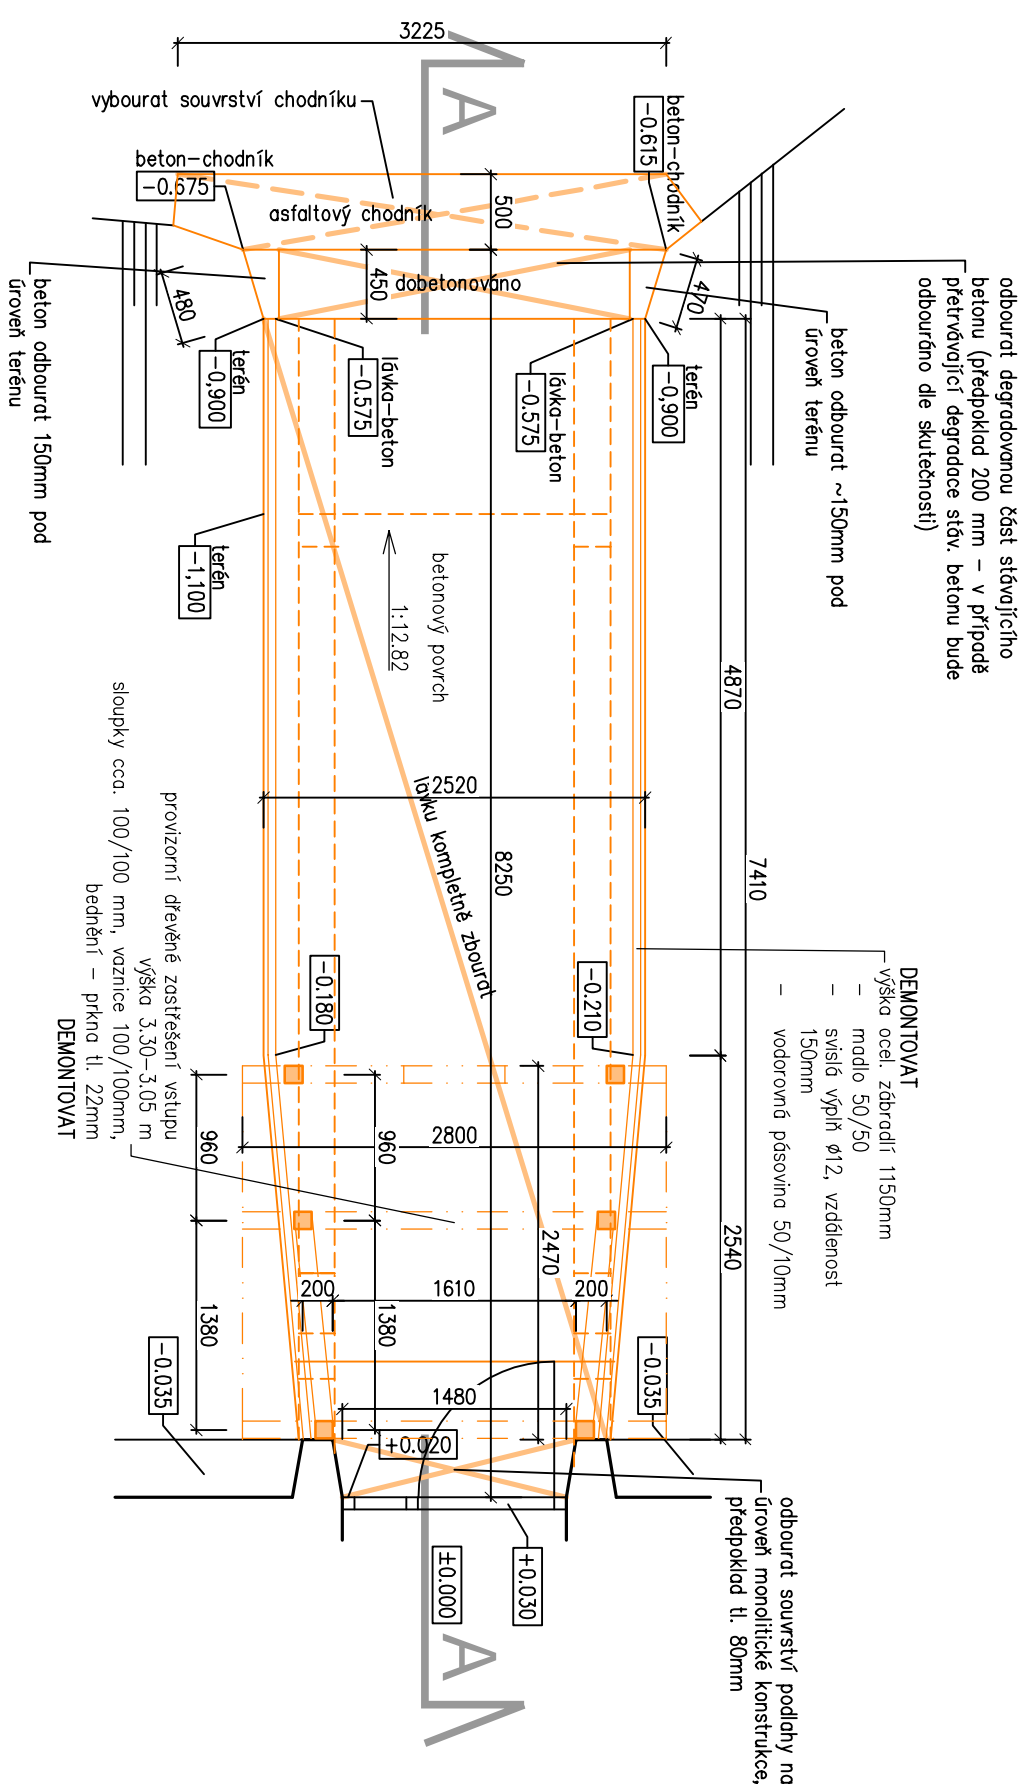


lávka 1 - řez A


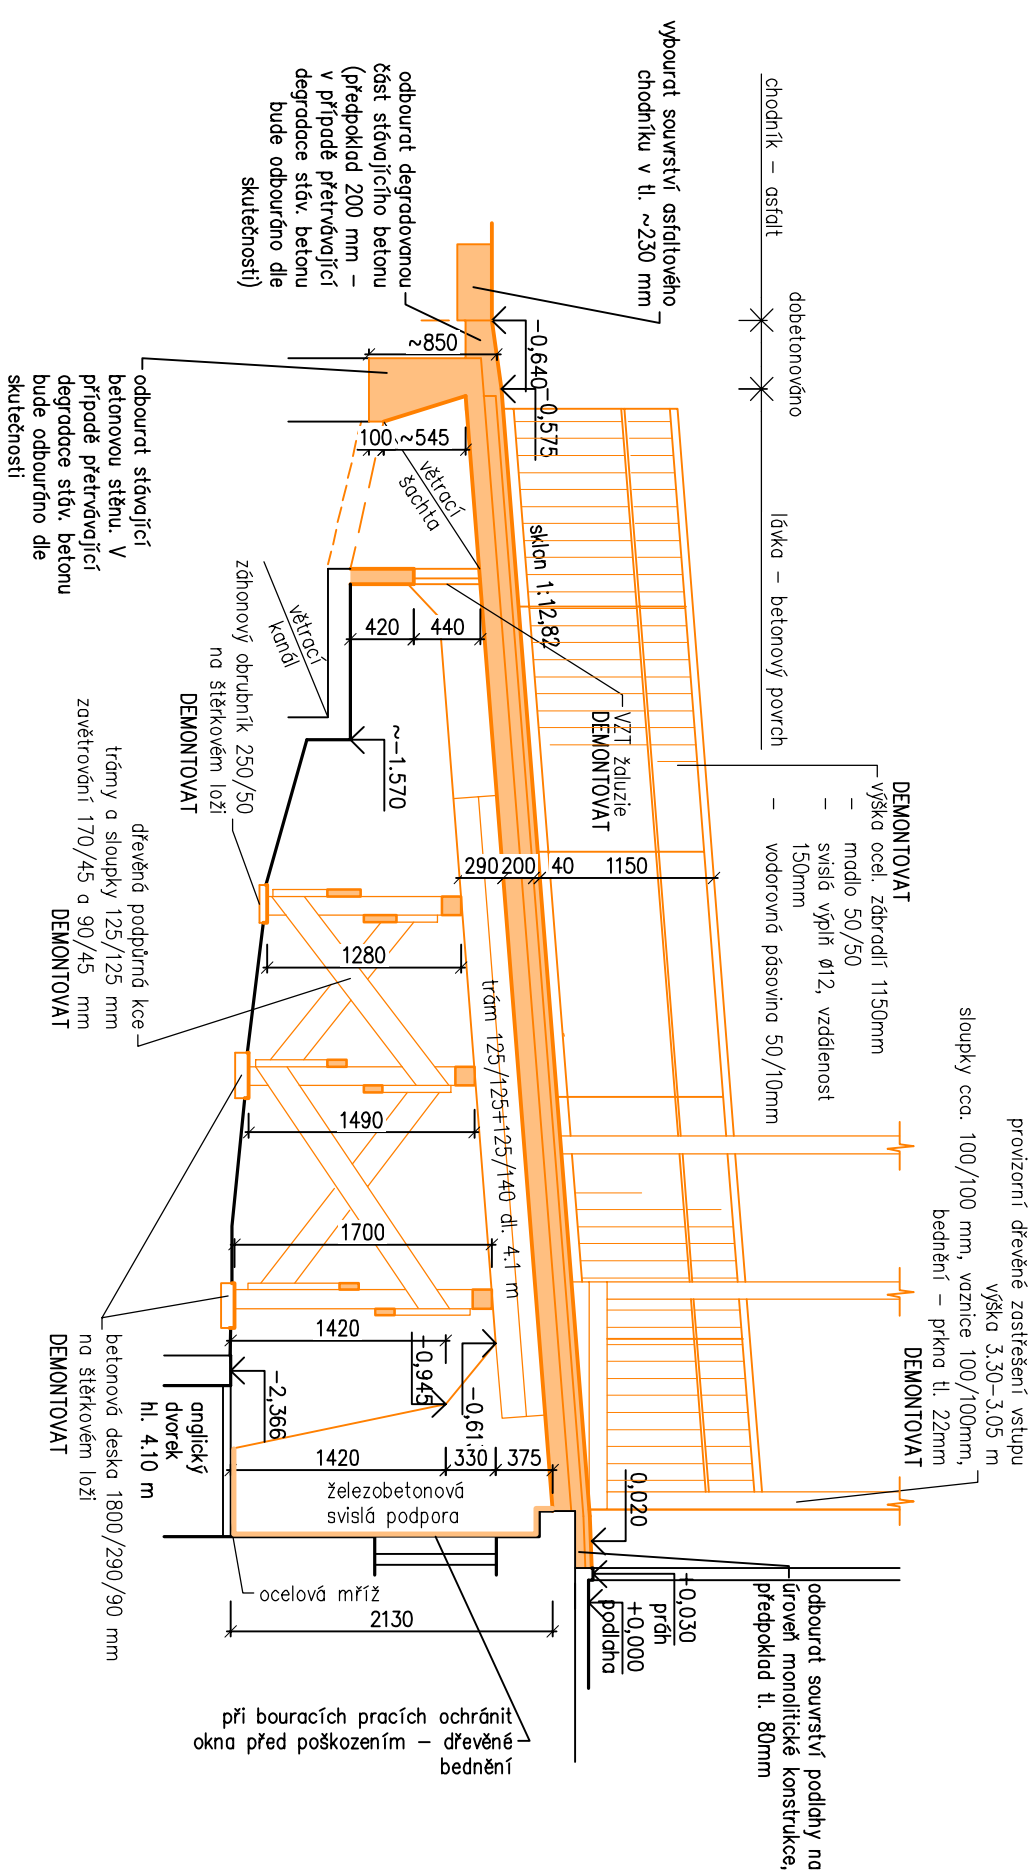



lávka 1 - púdorys v úrovni 1.PP

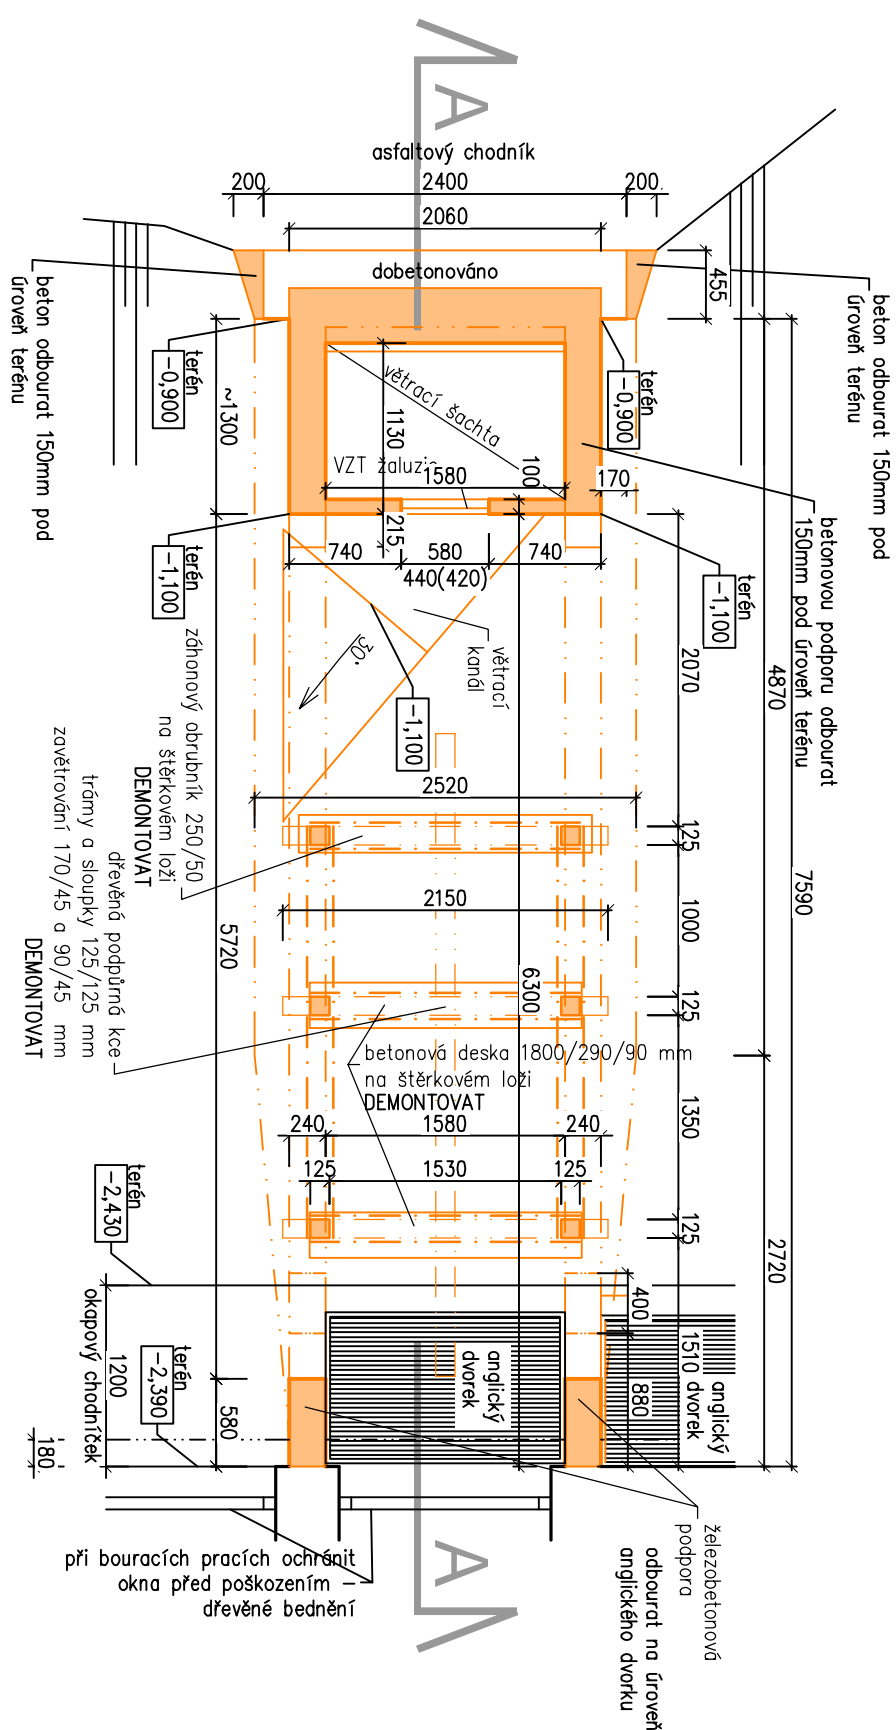

vzorový příčný řez

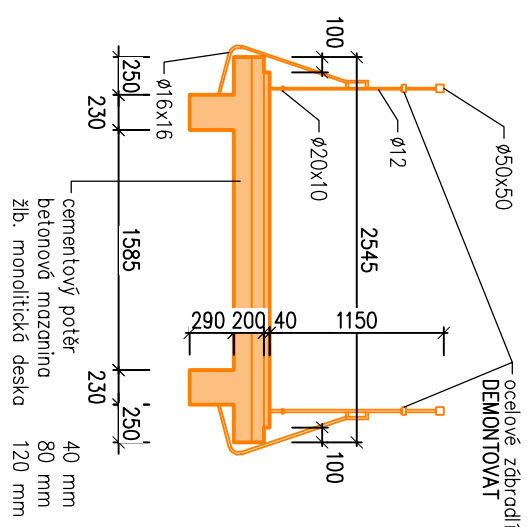

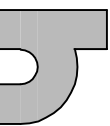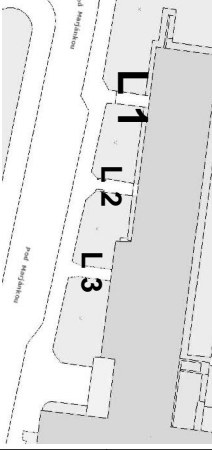 <p>h - projekt s.r.o. Korunni 968/31 120 00 Praha 2 IČ 60468653 DIČ CZ60468653</p>			
<p>projekt</p>			
<p>MÍSTO: Hlavní město Praha, svěřená správa MČ Praha 6, Čs. armády 23, 160 52 Praha 6.</p>			
<p>HP Ing. P. Hruschka</p>		<p>IZOP. PRŮJ. Pavel Hnilička</p>	
<p>SPRÁVA Politikinitka Praha 6 Pod Mariáňkou 1906/12, 16900 Praha 6 - Břevnov Výměna 3 přístupových lávek</p>		<p>POPS </p>	
<p>ÚST D. 1.1 architektonicko-stravební řešení</p>		<p>PROJEKT D. 1.1 Důlup 03/2021</p>	
<p>OSAH bourání lávka 1 - půdorysy, řezu</p>		<p>STUPN JPD číslo.čik. 0466 náčrto 1:50</p>	
		<p>ČÍSLO VÝKRESU D. 1.1 2.1</p>	