


LEGENDA MATERIÁLŮ

STÁVAJÍCÍ ZDIVO

VŠEOBECNÁ POZNÁMKA

- TENTO STAVEBNÍ VÝKRES JE VÝKRESEM SKUTEČNÉHO STAVU EXISTUJÍCÍ BUDOVY A VZNIKL ZA POMOCÍ EXISTUJÍCÍCH PLÁNŮ A FOTOGRAFIÍ A NÁSLEDNĚ BYL OKÓTOVÁN PRO POTŘEBY ROZPOČTU. HODNOTY ZDE UVEDENÉ MOHOU BÝT ZATÍŽENY NEVÝHNUTELNOU CHYBOU

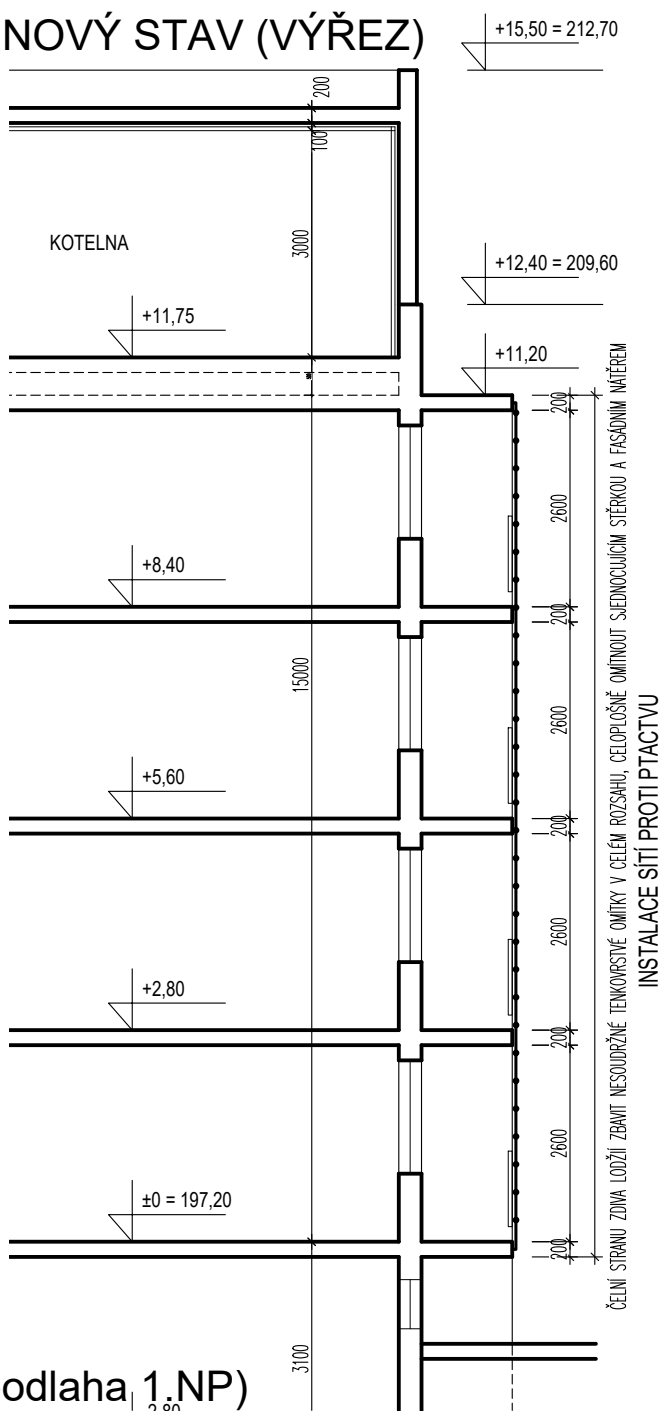

±0,000=197,20 m n.m. (podlaha 1.NP)

ARCHITEKT	VYPRACOVAL	ZODP. PROJEKTANT	H.I.P.	<div><div><div></div><div></div></div><div>FILIP NEHONSKÝ PROJEKČNÍ KANCELÁŘ Randova 3205 / 2 Praha 5 - Smíchov Tel: 777 102 252</div></div>	
-	Ing. F.Nehonský	Ing. F.Nehonský	Ing. F.Nehonský		
	777 102 252	777 102 252	777 102 252		
INVESTOR	Městská část Praha 6, odbor soc. věcí zastoupený SNEO a.s.			ARCH. ČÍSLO	2021.01
ADRESA INVESTORA	Čs. armády 601/23, Praha 6			STAD. PROJ.	DVZ
MÍSTO STAVBY	Chittussiho, Praha 6, k. ú. Bubeneč	KATASTR	Bubeneč	DATUM	06.2021
STAVBA Instalace ochr. sítí proti ptactvu a výměna oken LDN CHITTUSSIHO 1A, PRAHA 6, K. Ú. BUBENEČ D1.1.Architektonická a stavební část				FORMÁT	2xA4
				MĚŘÍTKO	1:100
				ČÍSLO VÝKRESU	Č. PARÉ
NÁZEV VÝKRESU TYPICKÝ ŘEZ				D1.1-06	