



SEVERNÍ POHLED, PLOCHA A3

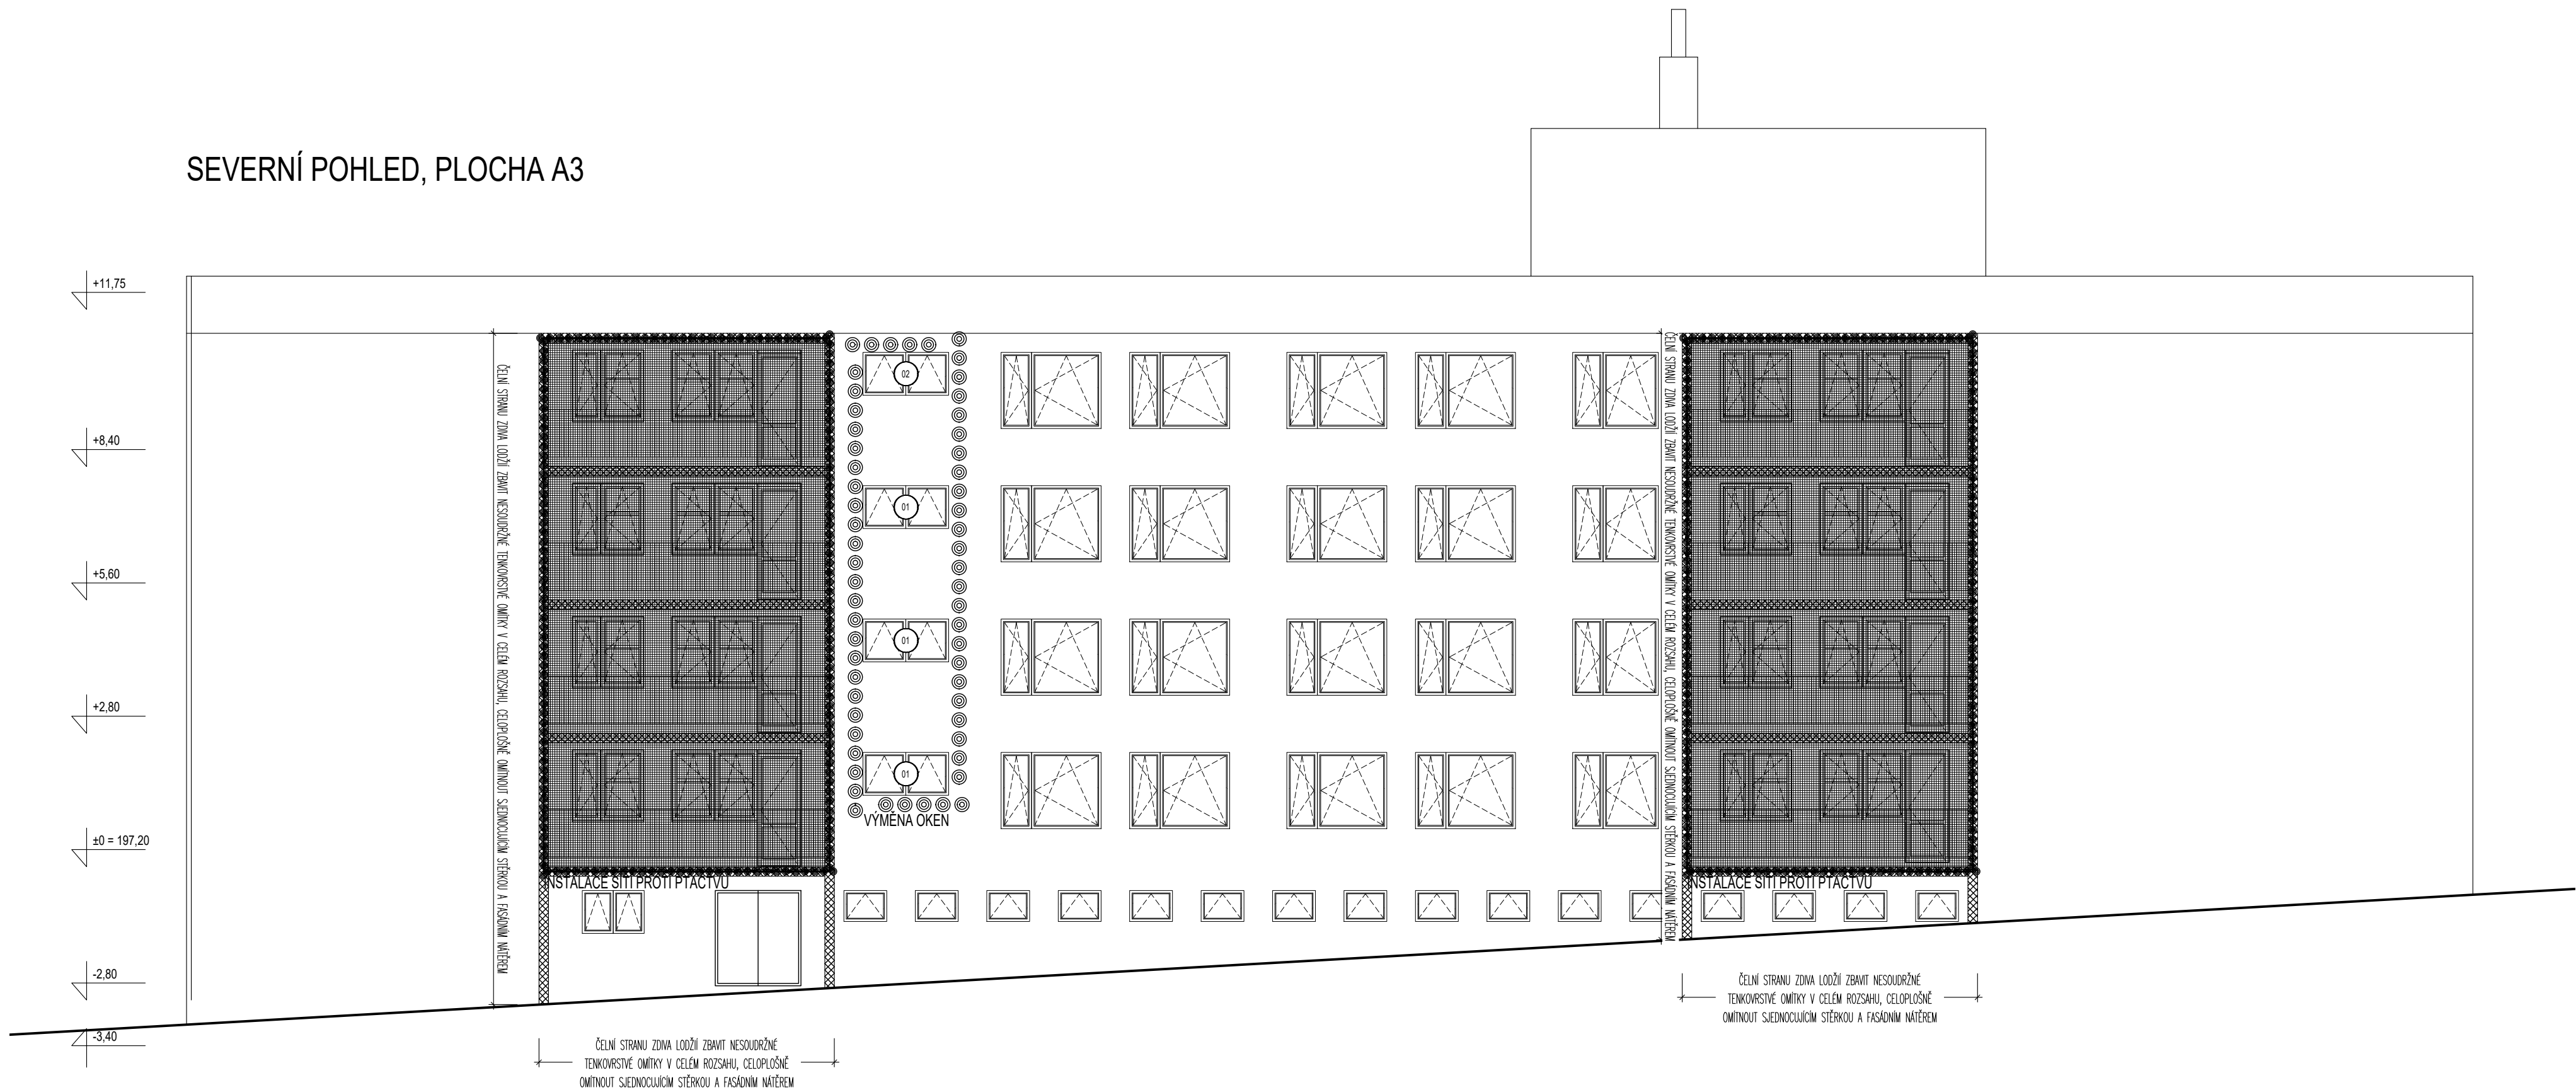


VÝCHODNÍ POHLED, PLOCHA A2



JIŽNÍ POHLED, PLOCHA A1

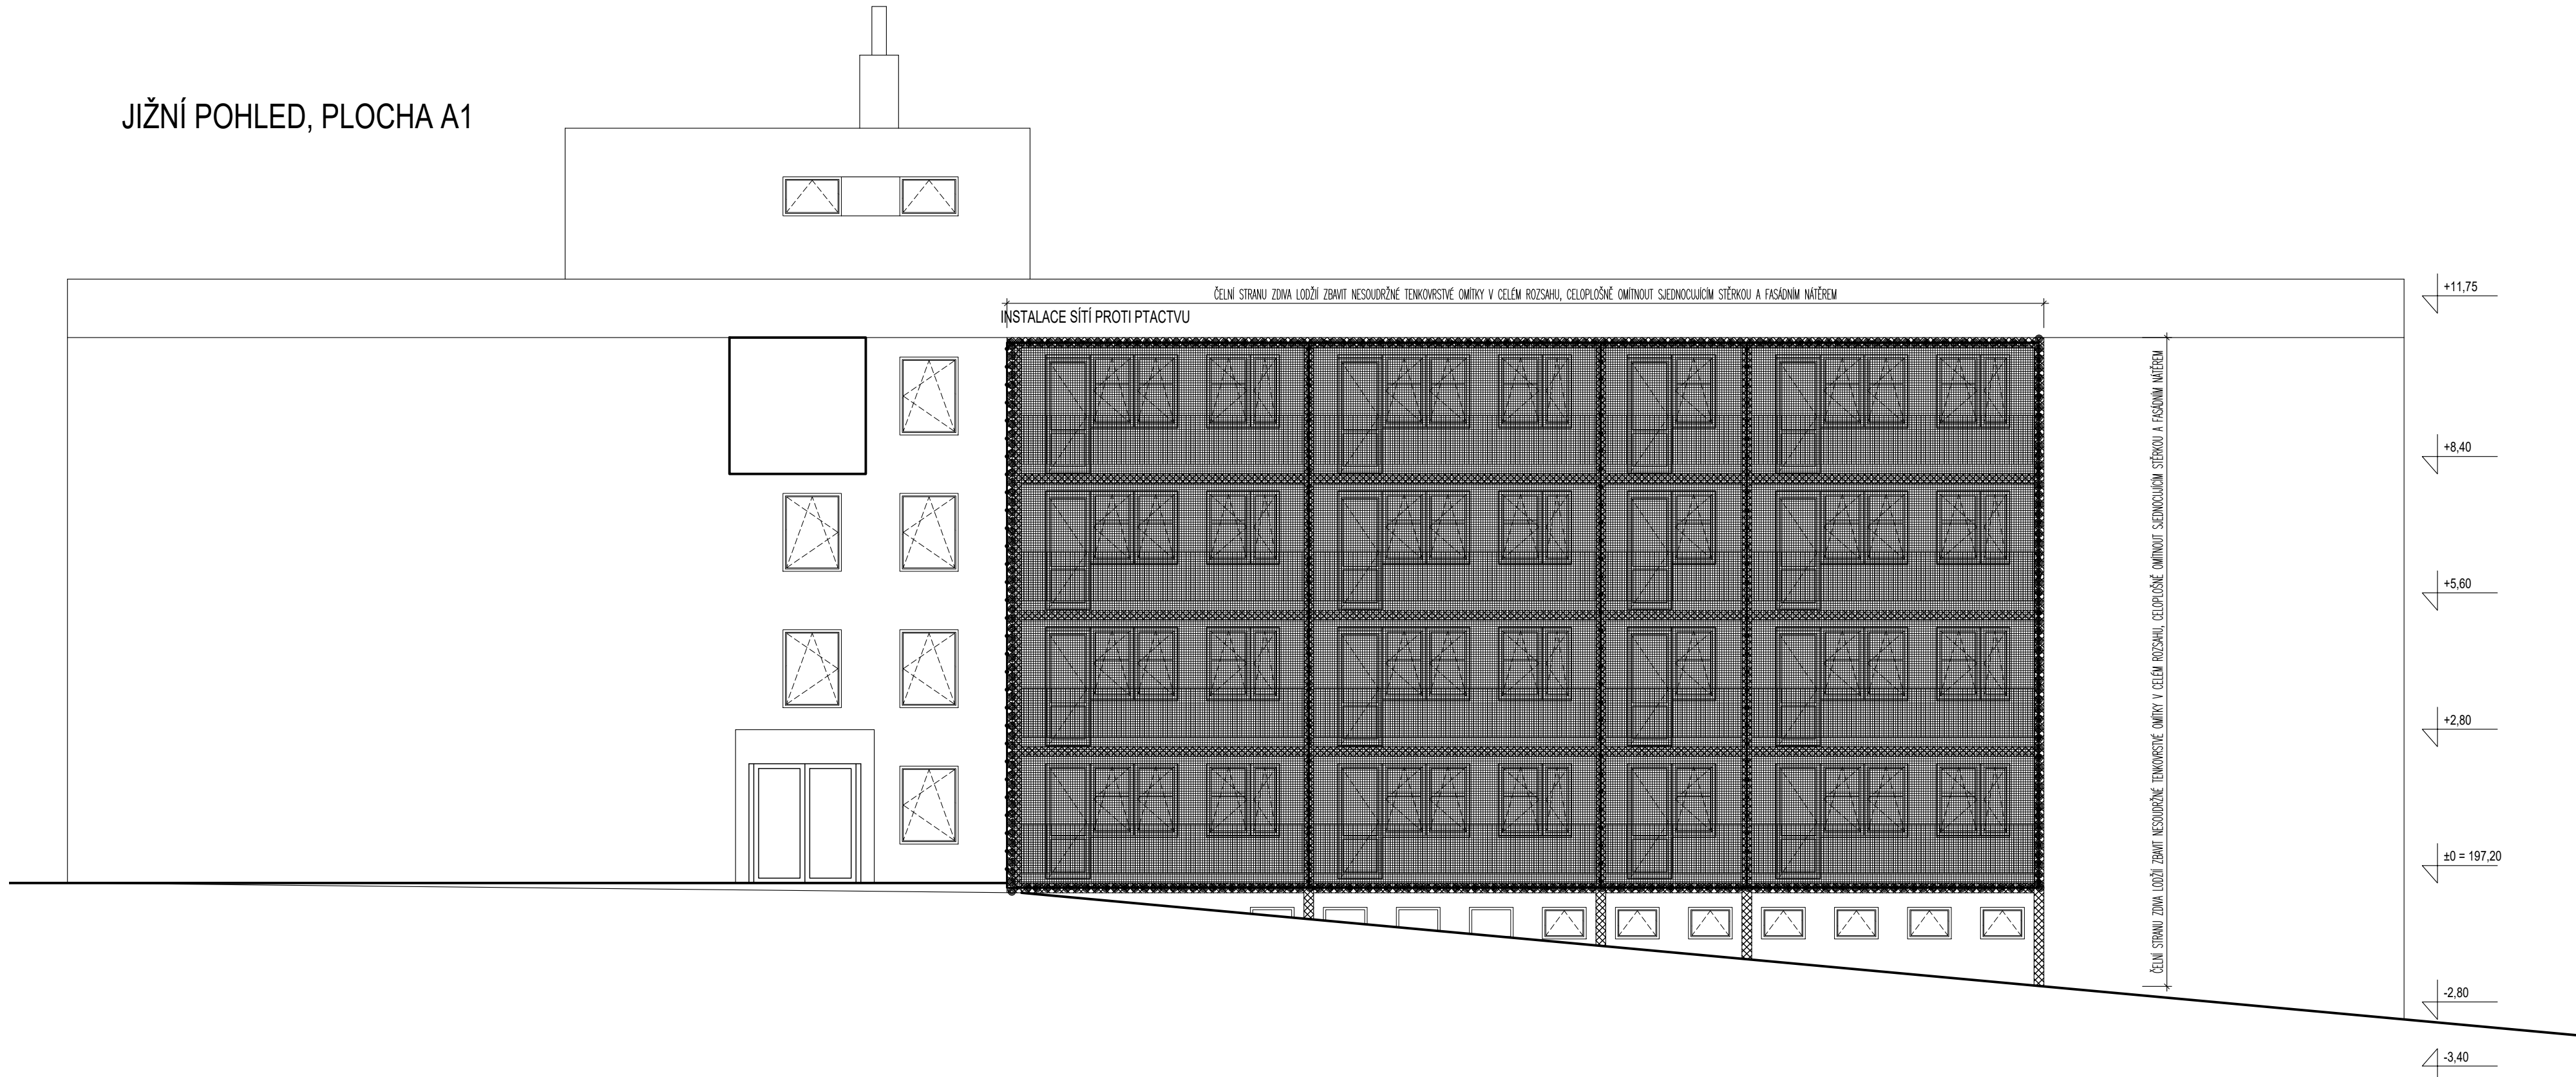


POHLED, PLOCHA A4

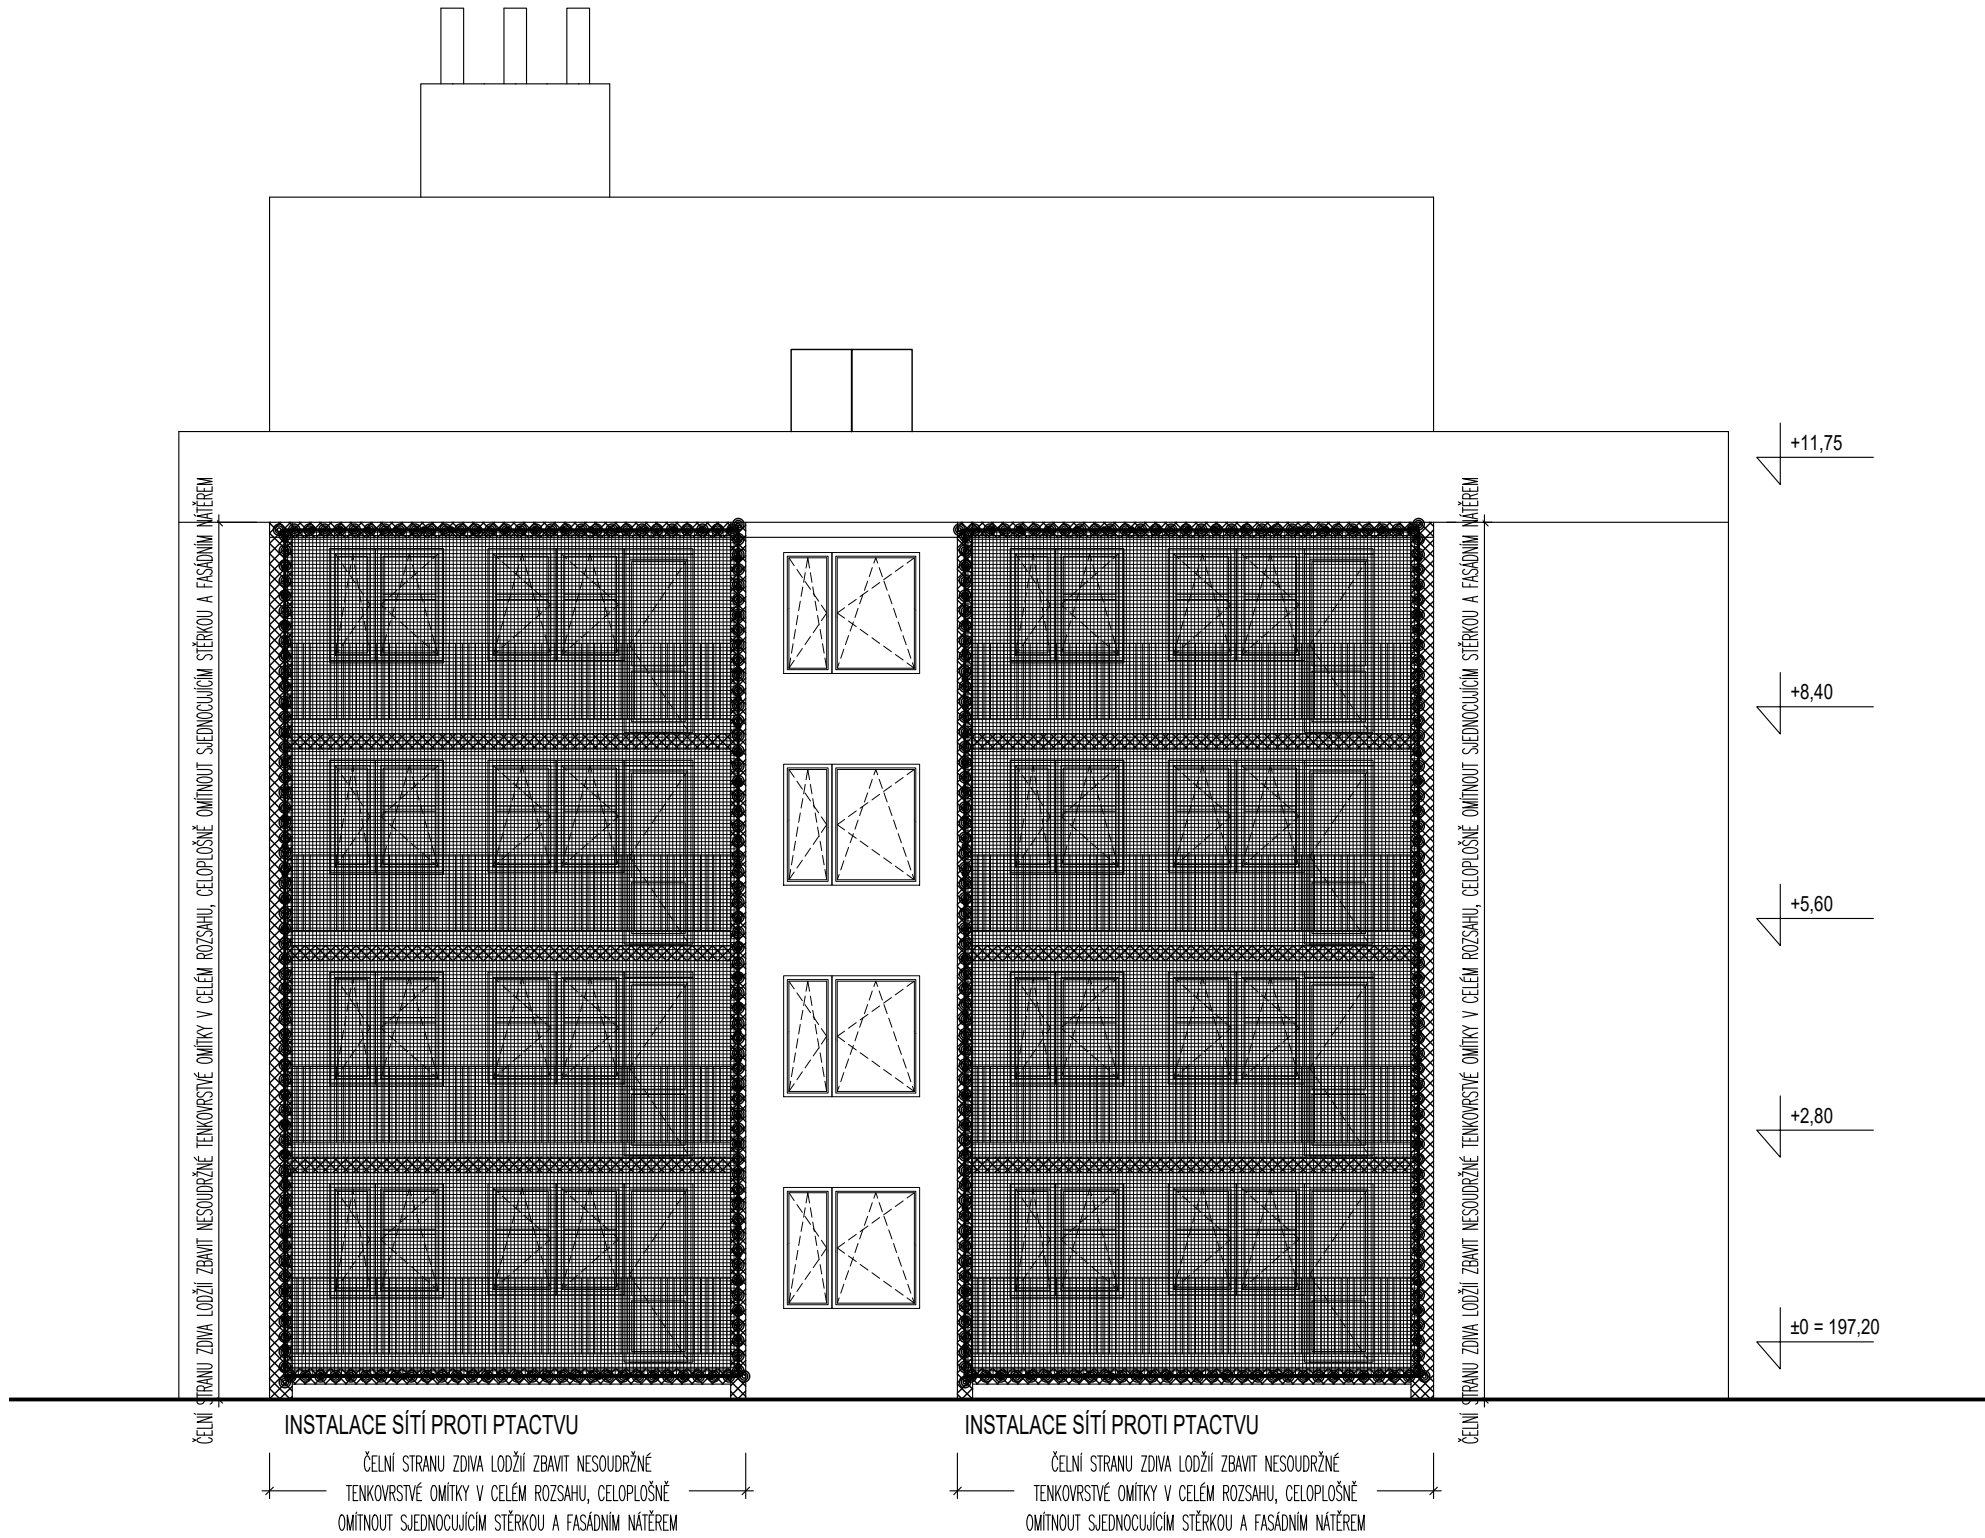

VŠEOBECNÁ POZNÁMKA

- TENTO STAVEBNÍ VÝKRES JE VÝKRESEM SKUTEČNÉHO STAVU EXISTUJÍCÍ BUDOVY A VZNIKL ZA POMOCI EXISTUJÍCÍCH PLÁNŮ A FOTOGRAFIÍ A NÁSLEDNĚ BYL OKOTOVÁN PRO POTŘEBY ROZPOČTU. HODNOTY ZDE UVEDENÉ MOHOU BYT ZATÍŽENY NEVÝHNETELNOU CHYBOU

±0,000=197,20 m n.m. (podlaha 1.NP)

ARCHITEKT	VYPRACOVAL	ZODP. PROJEKTANT	H.I.P.	 <div>FILIP NEHONSKÝ PROJEKČNÍ KANCELÁŘ Randova 3206 / 2 Praha 5 - Smíchov Tel: 777 102 252</div>	
-	Ing. F.Nehonský 777 102 252	Ing. F.Nehonský 777 102 252	Ing. F.Nehonský 777 102 252		
INVESTOR	Městská část Praha 6, odbor soc. věci zastoupený SNEO a.s.				
ADRESA INVESTORA	Čs. armády 601/23, Praha 6				
MÍSTO STAVBY	Chittussiho, Praha 6, k. ú Bubenec	KATASTR	Bubenec	ARCH. ČÍSLO	2021.01
STAVBA				STAD. PROJ.	DVZ
Instalace ochr. sítí proti ptactvu a výměna oken LDN				DATUM	06.2021
CHITTUSSIHO 1A, PRAHA 6, K. Ú. BUBENEČ				FORMÁT	10x44
D1.1.Architektonická a stavební část				MĚŘÍTKO	1:100
NÁZEV VÝKRESU				ČÍSLO VÝKRESU	Č. PARÉ
POHLEDY				D1.1-07	