



PLOTOVÁ ZEĎ 2  
POHLED  
1:50

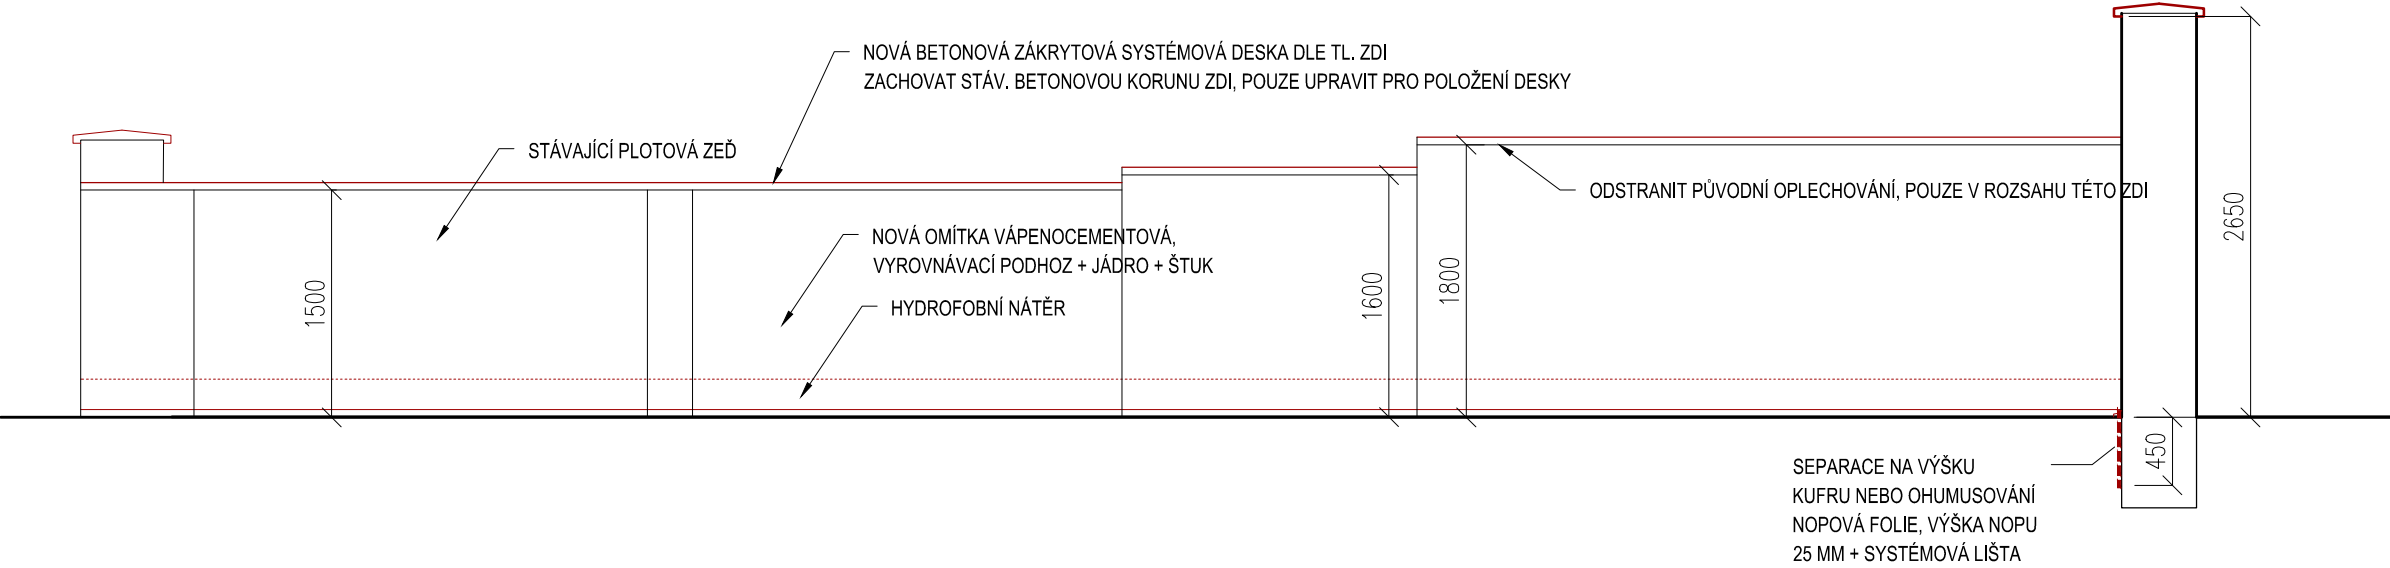

PŮDORYS  
1:50

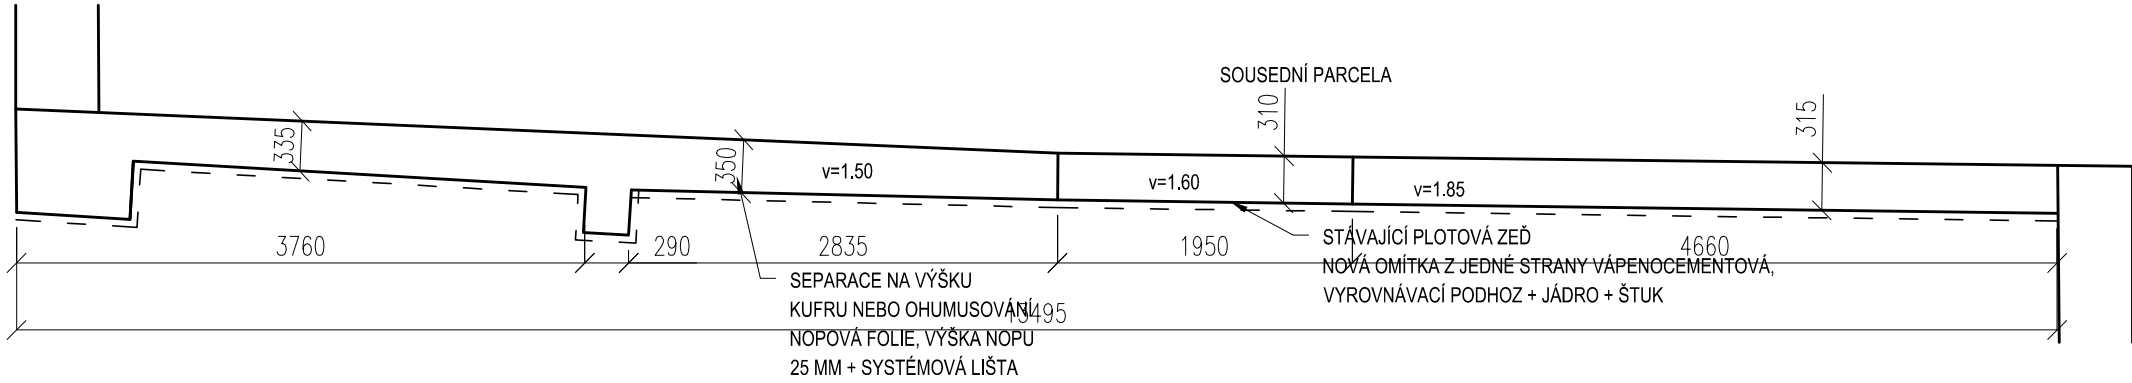


LEGENDA

- STÁVAJÍCÍ KONSTRUKCE
- NAVRŽENÉ KONSTRUKCE

POZNÁMKA:

- Z PLOTOVÝCH ZDÍ BUDOU SEJMUTY VEŠKERÉ OMÍTKY A ZBYTKY OBKLADŮ
- BUDOU ZAZDĚNY DÍRY A PROSTUPY NEZNÁMÉHO PŮVODU VE ZDECH
- ZDI BUDOU VYROVNÁNY PODKLADNÍ CEMENTOVOU VRSTVOU A BUDE PROVEDENA VNĚJŠÍ VÁPENNOCEMENTOVÁ OMÍTKA, HLADKÁ
- DO VÝŠKY 250 MM BUDE OPATŘENA TRANSPARENTNÍM HYDROFOBNÍM NÁTĚREM

VEDOUcí PROJEKTU Ing.arch. MICHAL HLAVÁČEK	HLAVNÍ ARCHITEKT Ing.arch. MICHAL HLAVÁČEK	VYPRACOVAL ING. DANIELA MAXOVÁ		
			Vítězné náměstí 2/577, 160 00 Praha 6 Tel.: +420 222 744 300 e-mail: kristina.hlavackova@hlavacek-architekti.cz www.hlavacek-architekti.cz IČO: 259 26 497	
HIP ING. DANIELA MAXOVÁ	ZODPOVĚDNÝ PROJEKTANT Ing.arch. MICHAL HLAVÁČEK	SCHVÁLIL Ing.arch. MICHAL HLAVÁČEK	DATUM 10/2021	ZAKÁZKOVÉ Č. HA.17.01.787
AKCE <b>ÚPRAVA PLOCHY VE VNITROBLOKU DOMU DR. ZIKMUNDA WINTRA 432/8</b> Dr. Zikmunda Winttra 432/8, Praha 6, 160 00 Katastrální území: Praha 6 – Bubeneč [730106]		STUPEŇ <b>DPS</b> ČÁST DOKUMENTACE <b>D.1.1</b>		ČÍSLO PARÉ: NAHRAZUJE Č. —
		OBJEKT -		FORMÁT 6x A4 MĚŘÍTKO <b>1:50</b>
OBSAH <b>STAVEBNÍ ÚPRAVY PLOTOVÉ ZDI 2</b>		ČÍSLO VÝKRESU <b>05.b</b>		