



LEGENDA

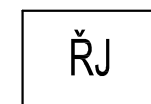

ŘÍDÍČÍ JEDNOTKA ZÁVORY

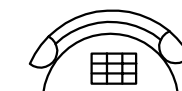

STOLNÍ IP TELEFON




ZÁSUVKA STRUKTUROVANÉ KABELÁŽE - 1 PORT



HOVOROVÉ TABLO SE ČTEČKOU


ULOŽENÍ KABELŮ NN VE VOLNÉM TERÉNU/ CHODNÍKU

DÉLKA VÝKOPU – cca 20 m

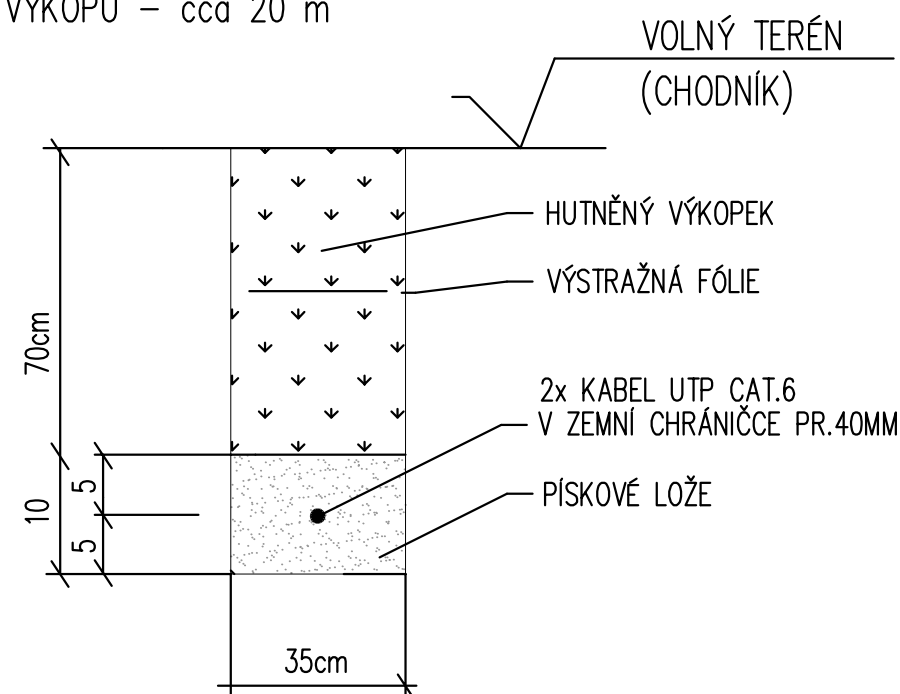

ULOŽENÍ KABELŮ NN POD VOZOVKOU

DÉLKA VÝKOPU – cca 5 m

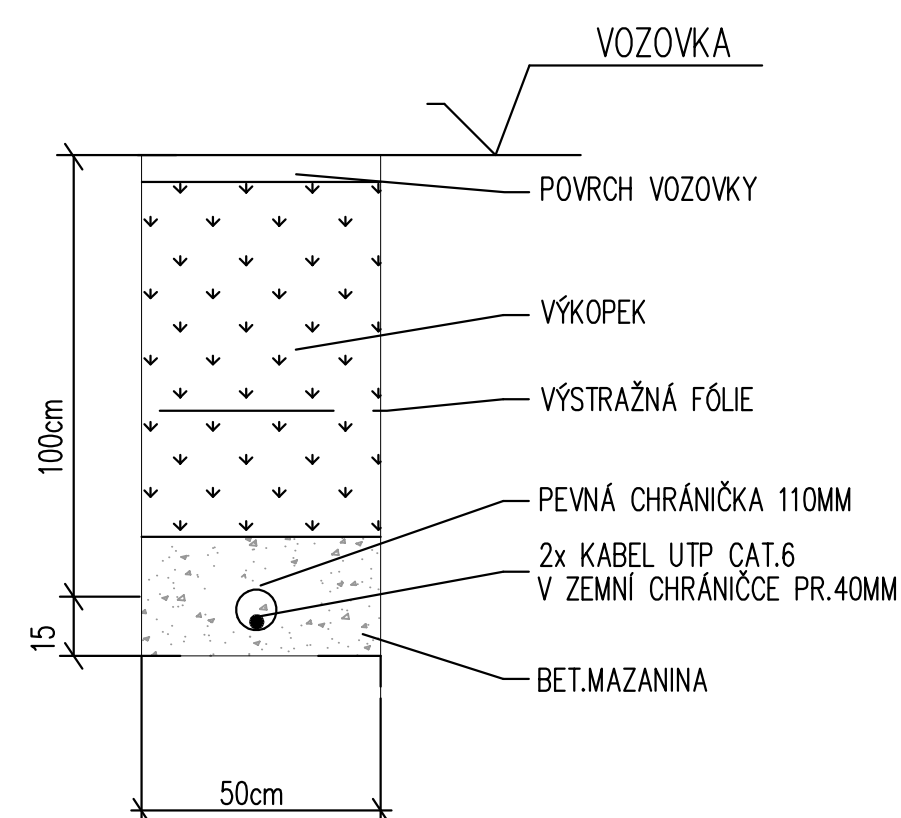

JTSK

VEDOUcí PROJEKTU Ing.arch. MICHAL HLAVÁČEK	HLAVNÍ ARCHITEKT Ing.arch. MICHAL HLAVÁČEK	VYPRACOVAL		
HIP ING. DANIELA MAXOVÁ	ZODPOVĚDNÝ PROJEKTANT ČÁSTI Ing.VLADIMÍR PIŠA	VYPRACOVAL Ing. JAN NÁROVEC	Vřížné náměstí 2/577, 160 00 Praha 6 Tel.: +420 222 744 300 e-mail: kristina.hlavackova@hlavacek-architekti.cz www.hlavacek-architekti.cz IČO: 259 26 497	
STAVEBNÍK Městská část Praha 6 Čs. armády 23, 160 52, Praha 6		DATUM 10/2021	ZAKÁZKOVÉ Č. HA.17.01.787	ČÍSLO PARÉ:
AKCE ÚPRAVA PLOCHY VE VNITROBLOKU DOMU DR. ZIKMUNDA WINTRA 432/8 Dr. Zikmunda Wintra 432/8, Praha 6, 160 00 Katastrální území: Praha 6 – Bubeneč [730106]		STUPEŇ DPS	NAHRADUJE Č. –	
OBJEKT BLOKOVÉ SCHÉMA		ČÁST DOKUMENTACE ESL	FORMÁT 6x A4	MĚŘÍTKO 1:50
		-	ČÍSLO VÝKRESU 03	