



PŘÍČNÝ ŘEZ 1

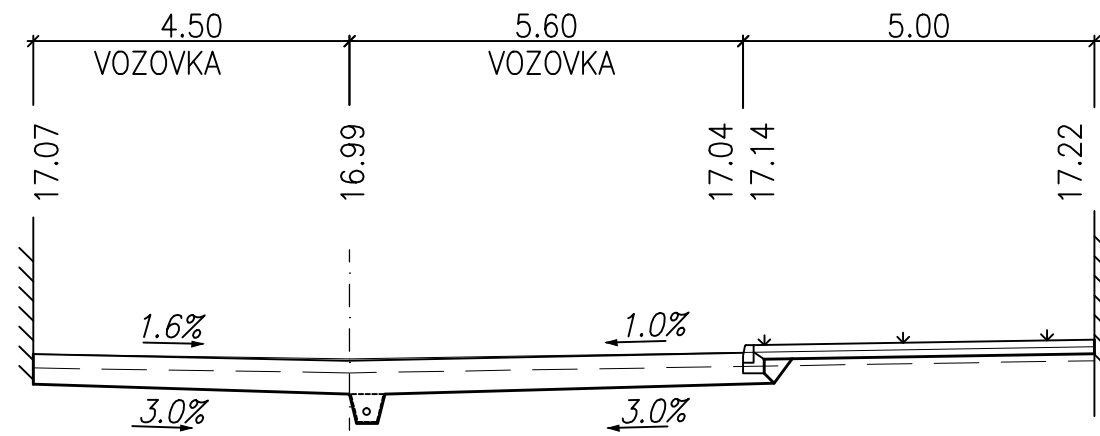


srovnávací rovina 214.00

PŘÍČNÝ ŘEZ 3

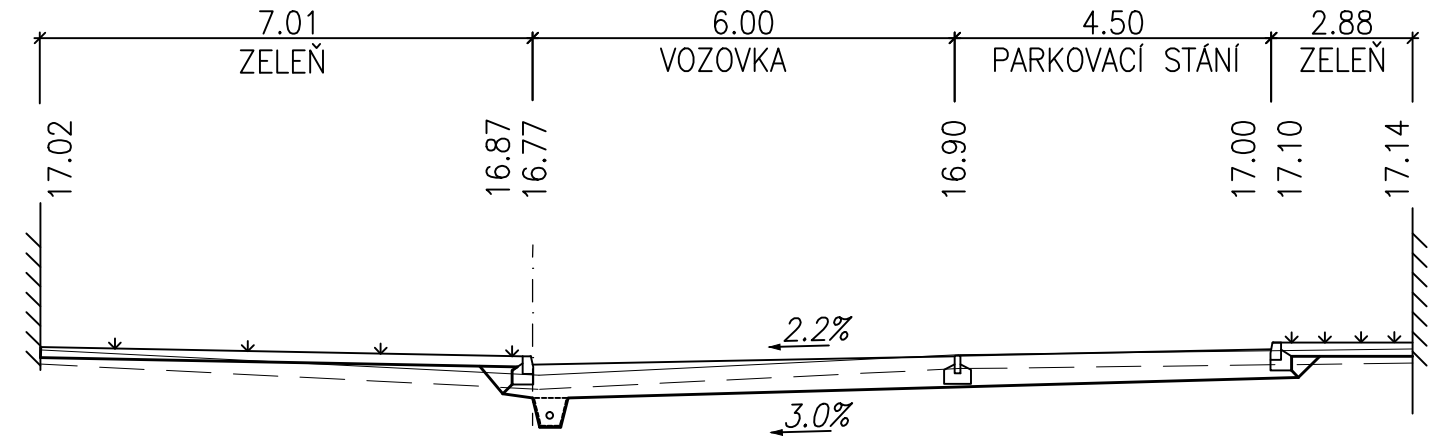

srovnávací rovina 213.00

PŘÍČNÝ ŘEZ 2

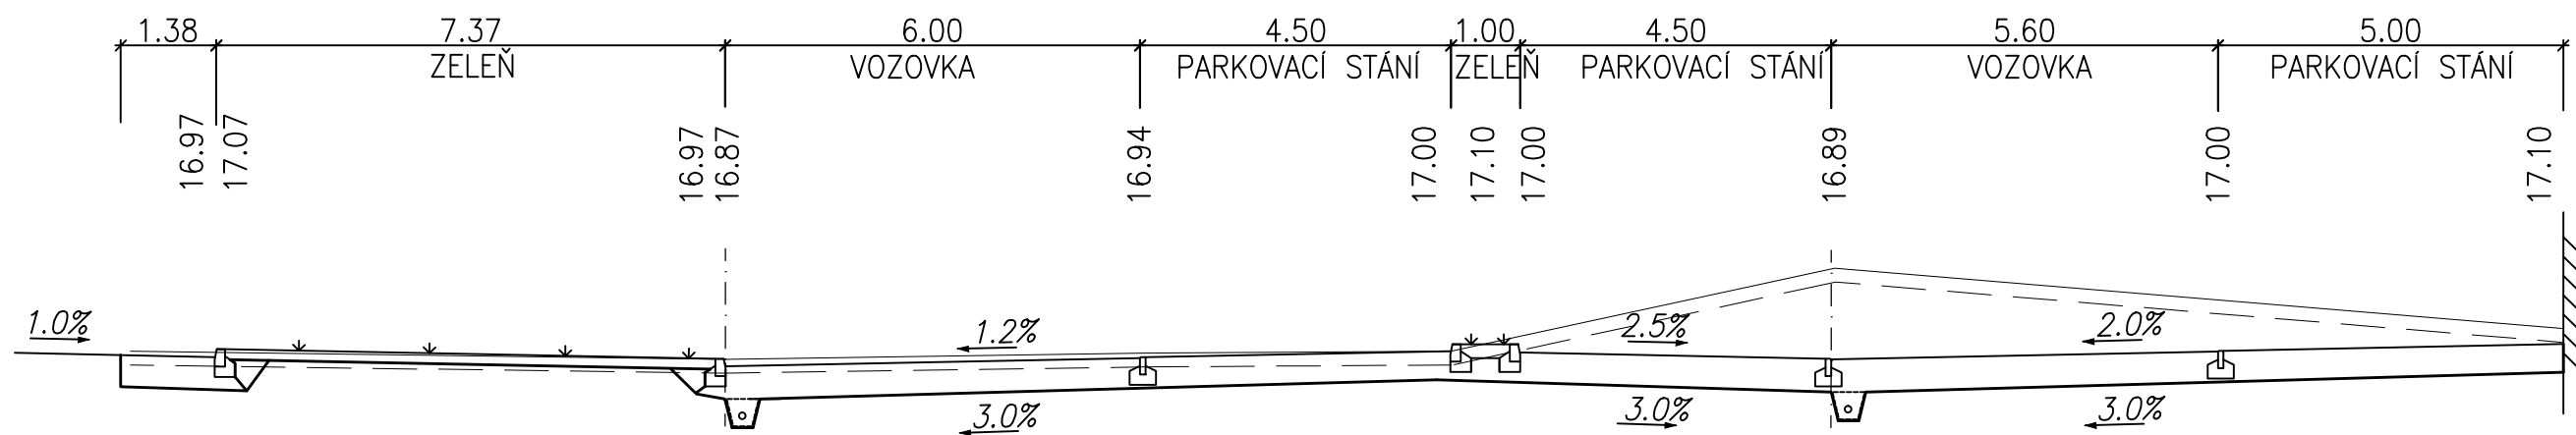

srovnávací rovina 213.00