


ROZVINUTÝ ŘEZ

2x plynový kondenzační kotel
 VAILLANT VU 30CS/1-5 ecoTECplus ioniDetect
 výkon 3,5 až 29,9 kW, při 80/60 st.C

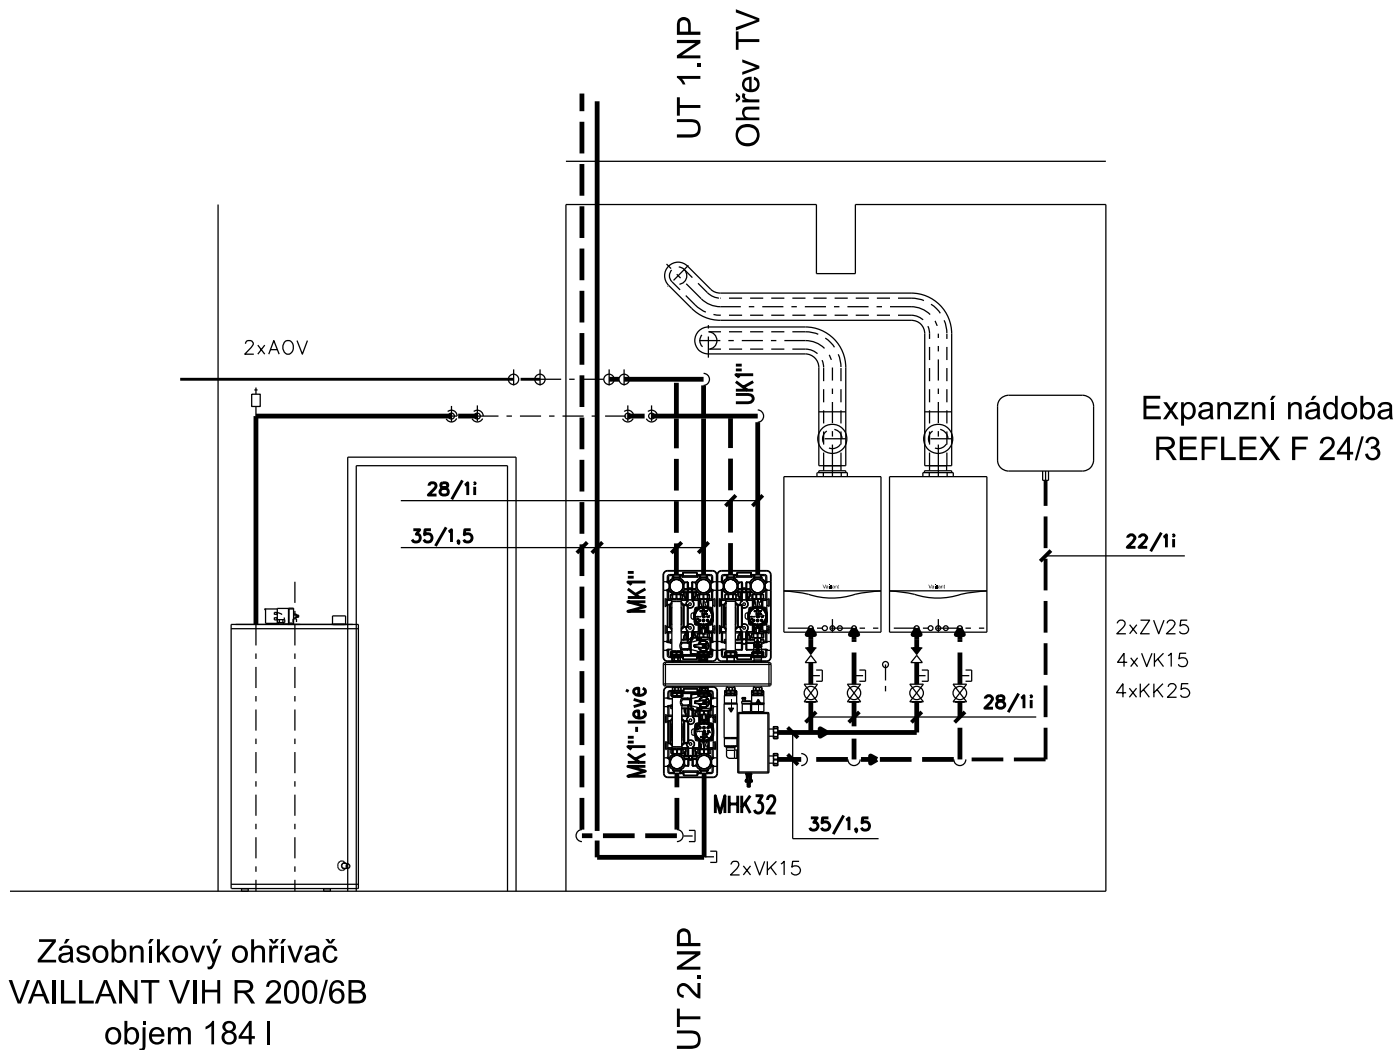

VED. PROJ. AKCE	ZODP. PROJ. ČÁSTI	VYPRACOVAL
-	Ing. Vratislav Bílek	Ing. Vratislav Bílek
KRAJ Praha 6	OBEC Bubeneč	
INVESTOR MČ Praha 6, Čs armády 601/23, 160 00 Praha 6		
AKCE Rekonstrukce zdroje tepla v objektu MP - Praha 6 Českomalínská 776/25, 160 00 Praha 6		
DÍLČÍ ČÁST D1.4.1 Vytápění		
OBSAH		
ROZVINUTÝ ŘEZ		<p>TEPELNÁ TECHNIKA PROJEKTOVÁNÍ A PORADENSTVÍ</p>
		DATUM březen 2022
		ČÍSLO ZAKÁZKY 785/22
		STUPEŇ dps
		FORMÁT 2 x A4
		MĚŘÍTKO 1:25
		ČÍSLO VÝKRESU T03