


DETAIL SANACE SCHODIŠŤOVÉ STĚNY PŘED BRÁNOU

M - 1:10

BRÁNA

STÁVAJÍCÍ ZÁKLADY BRÁNY

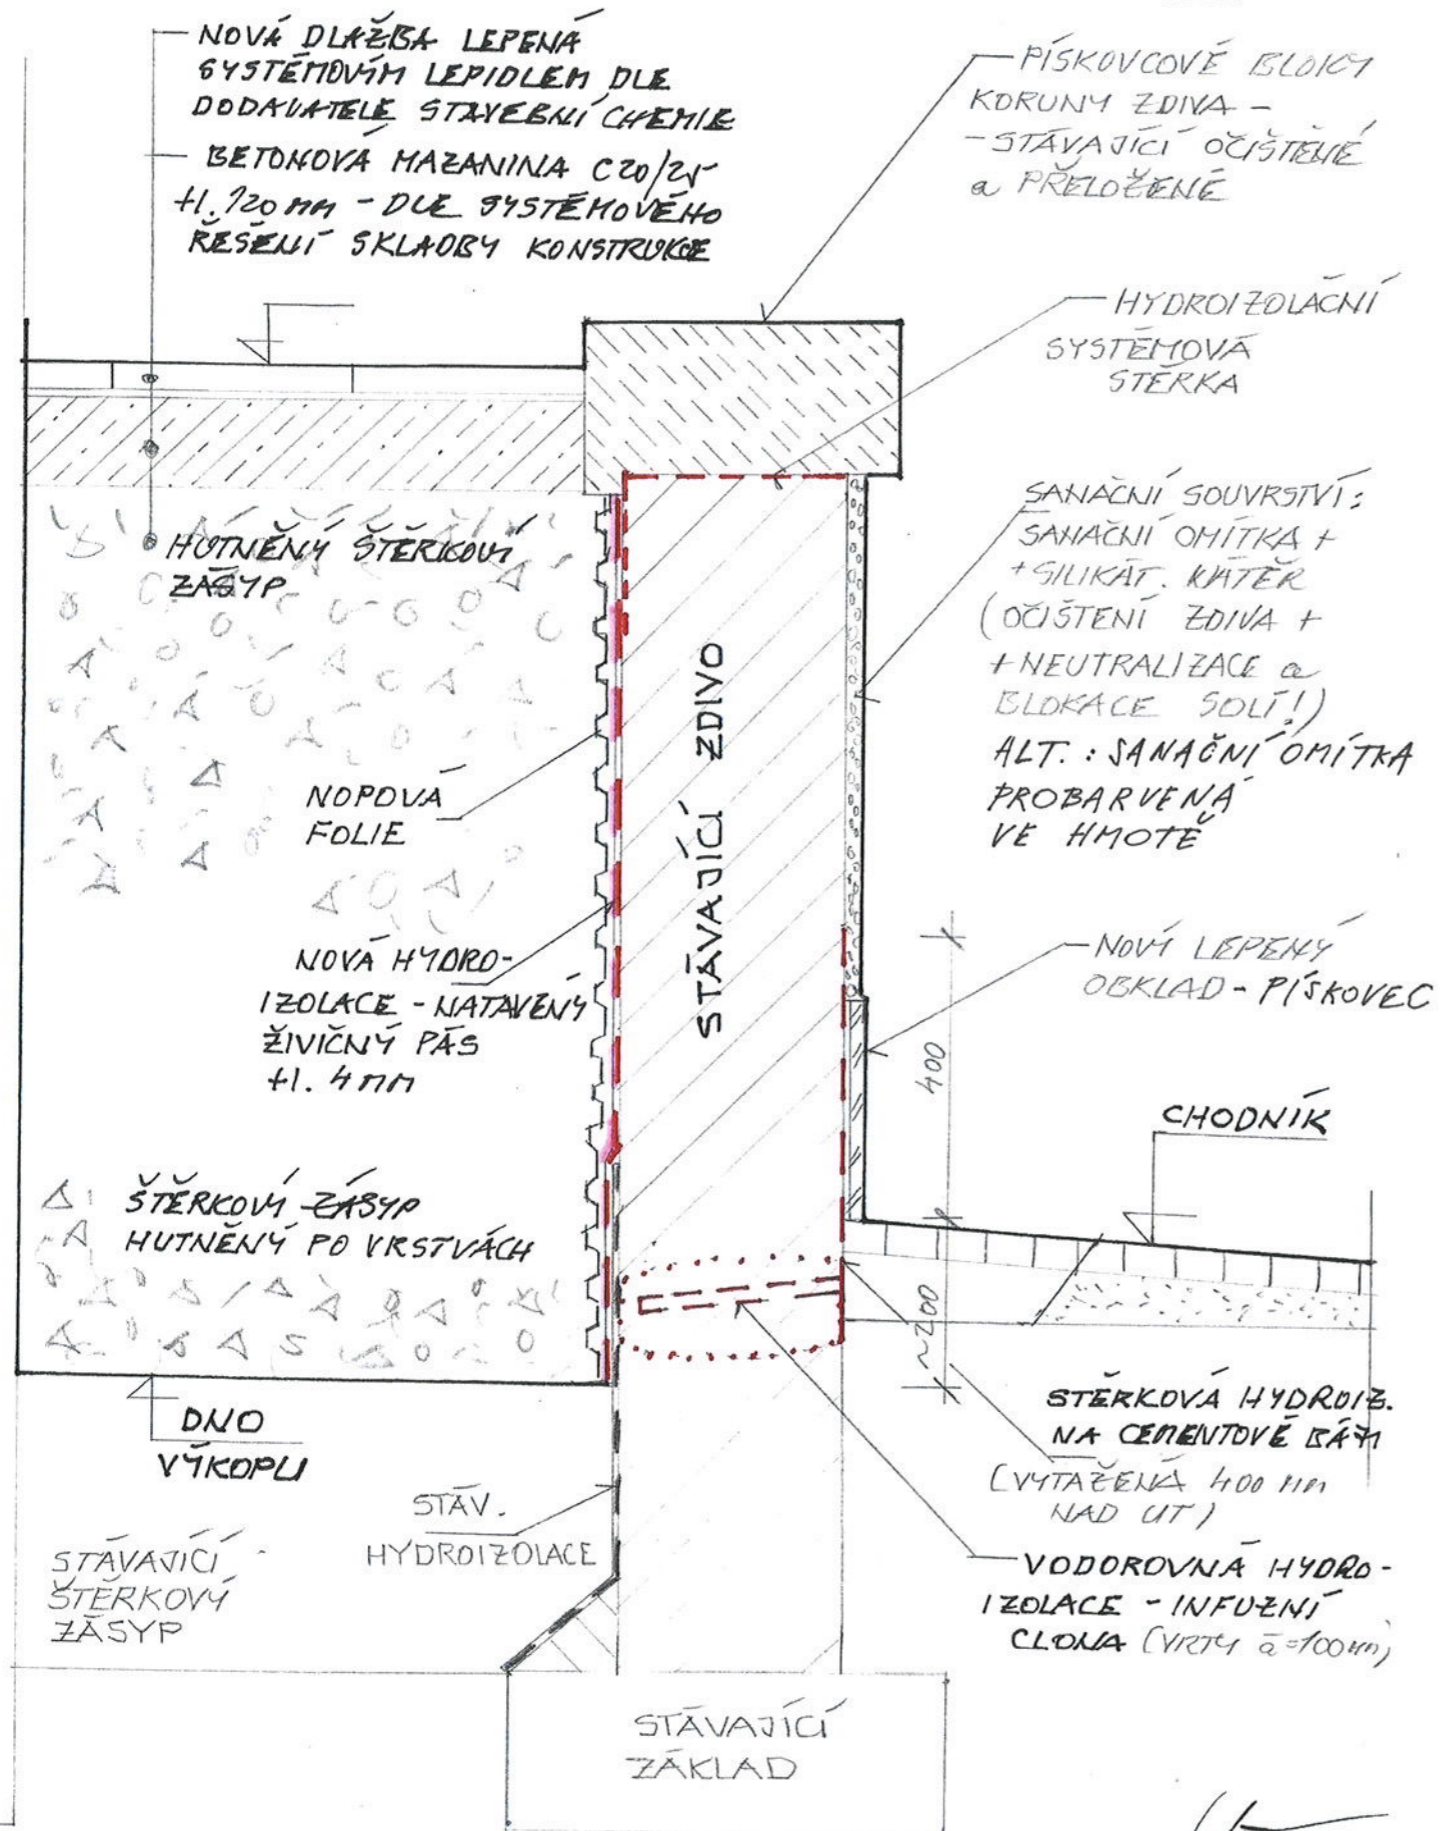

| | | | |
|---------------------------------------|---|--|--------------------------------------|
| AND architektonický atelier | | akce Oprava brány Hanspaulského záměčku ulice Šarecká 15, Praha 6 - Dejvice | Městská část Praha 6 |
| objednatel | MČ Praha 6, Čs. armády 601/23, 160 00 Praha 6 | | |
| generální projektant | AND, spol. s r.o., Zenklova 2245/29, 180 00 Praha 8 | | |
| vedoucí projektant | Ing. arch. V. Danda | | |
| odpovědný projektant / vypracoval | Ing. arch. J. Kosnar, Ing. T. Šmejkal | | |
| stupeň PP | dokumentace pro výběr zhotovitele | obsah Návrh Řez A - A (Střední část s bránou) | paré |
| datum | 11 / 2021 | č.v. | D5 |
| měřítko | 1 : 10 | | |