


# DETAIL OPĚRNĚ STĚNY

M - 1:10

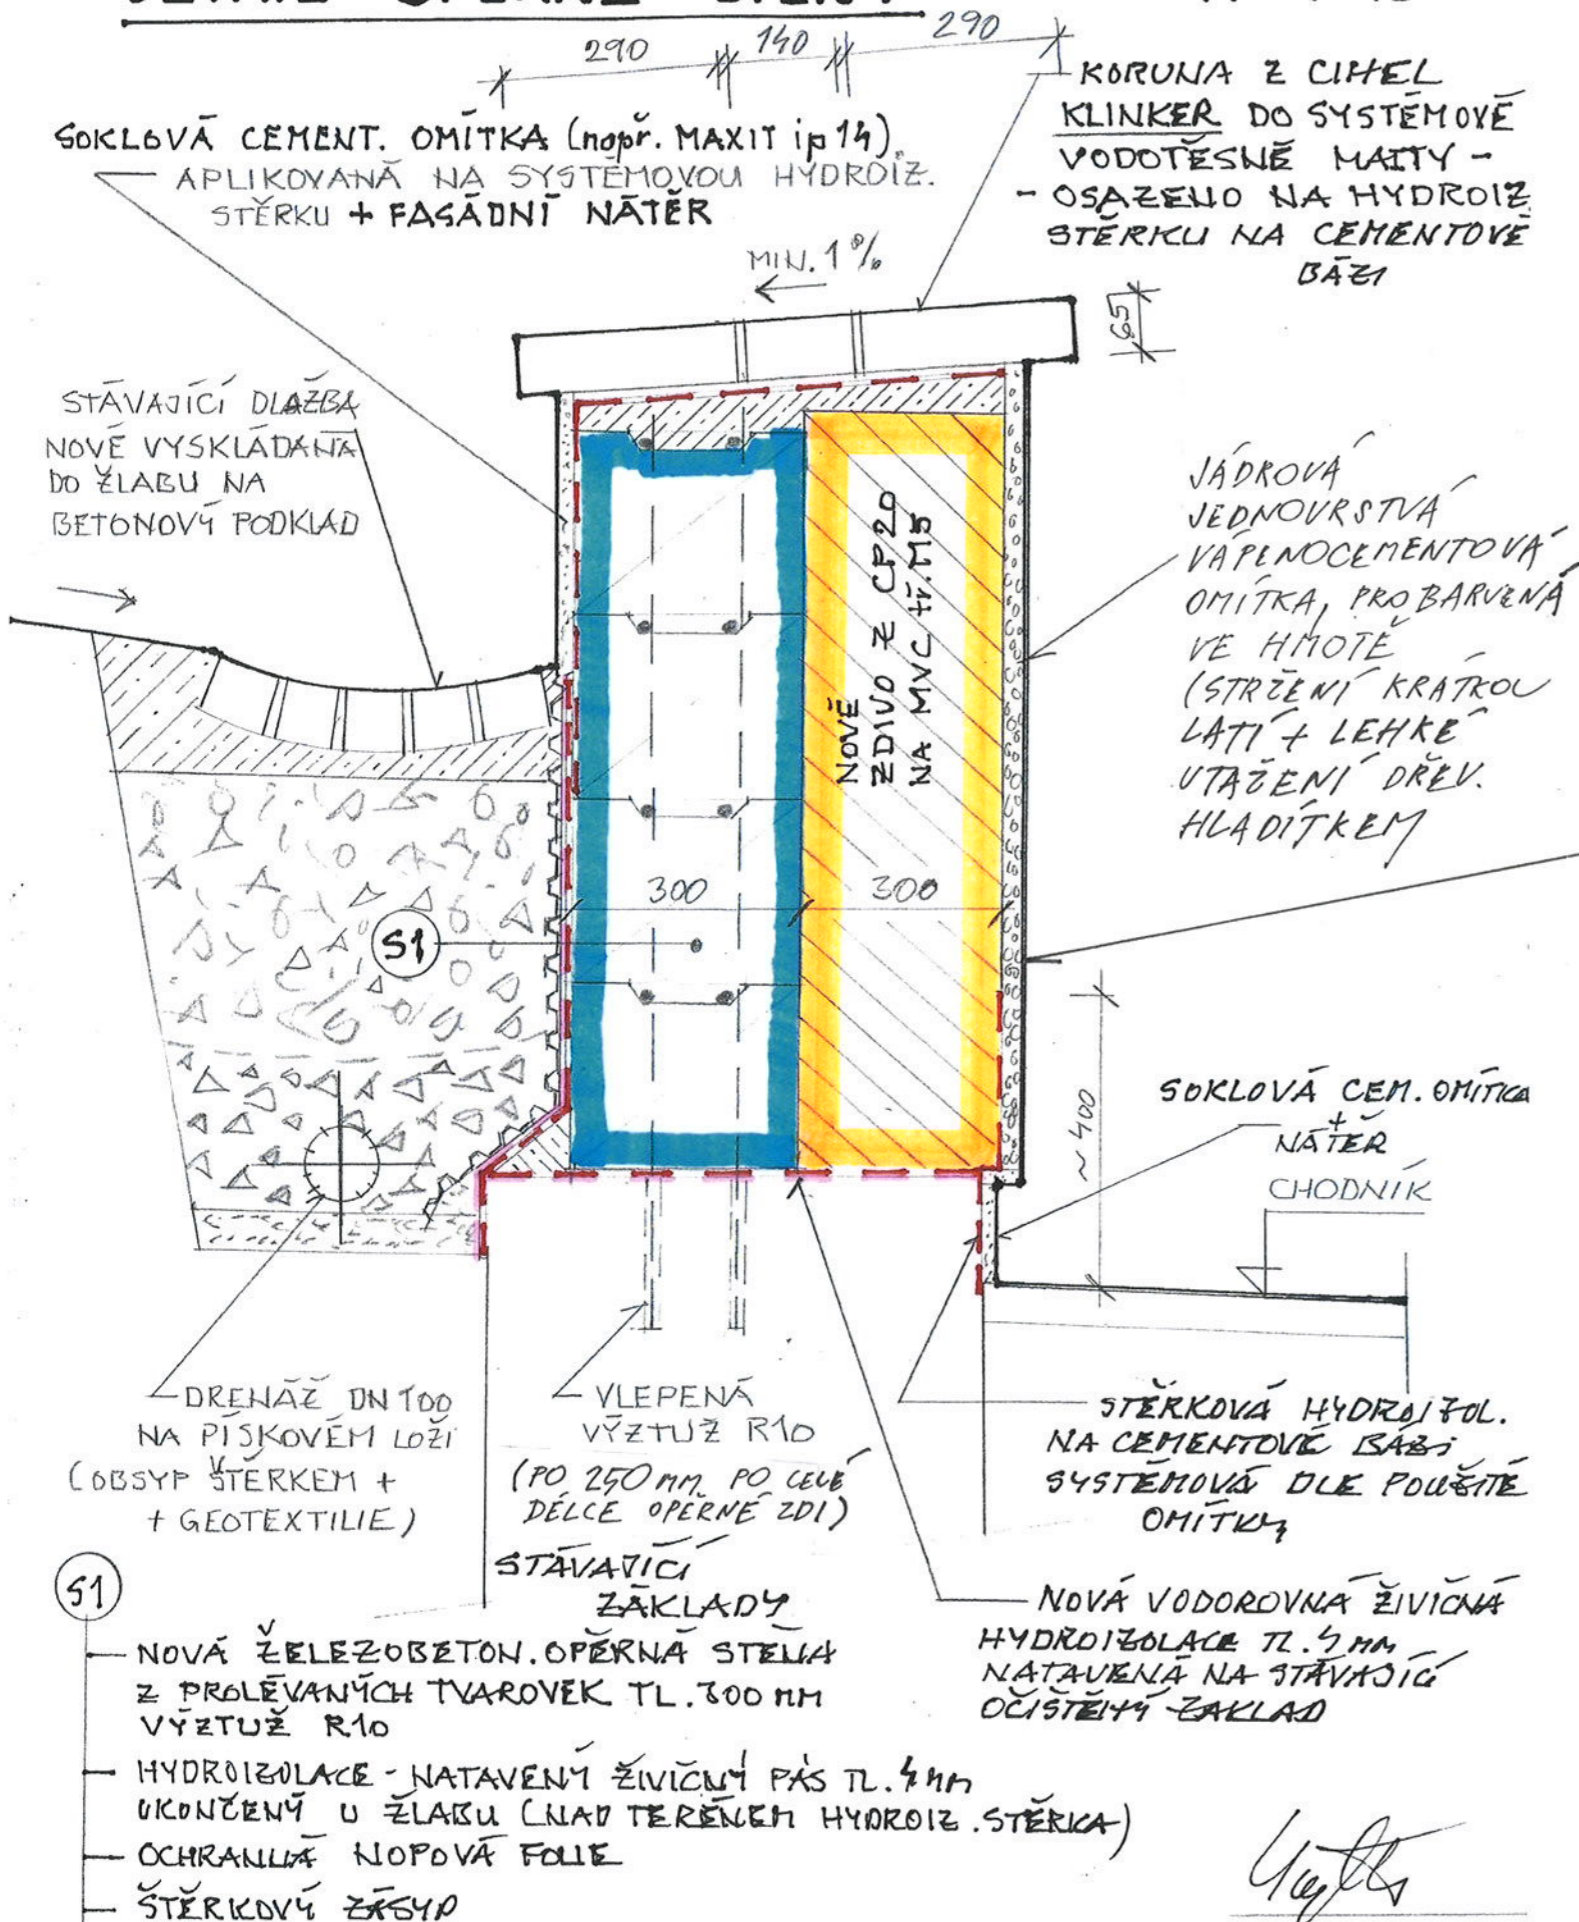

<b>AND</b> architektonický atelier		akce	<b>Oprava brány Hanspaulského záměčku</b> ulice Šárecká 15, Praha 6 - Dejvice	Městská část Praha <b>6</b>
objednatel	MČ Praha 6, Čs. armády 601/23, 160 00 Praha 6			
generální projektant	AND, spol. s r.o., Zenklova 2245/29, 180 00 Praha 8			
vedoucí projektant	Ing. arch. V. Danda			
odpovědný projektant / vypracoval	Ing. arch. J. Kosnar, Ing. T. Šmejkal			
stupeň PP	dokumentace pro výběr zhotovitele	obsah	Návrh Řez B - B (Jižní opěrná zeď)	
datum	11 / 2021	paré		
měřítko	1:10	č.v.	<b>D6</b>	