


DETAIL OPĚRNÉ STĚNY

M - 1:10

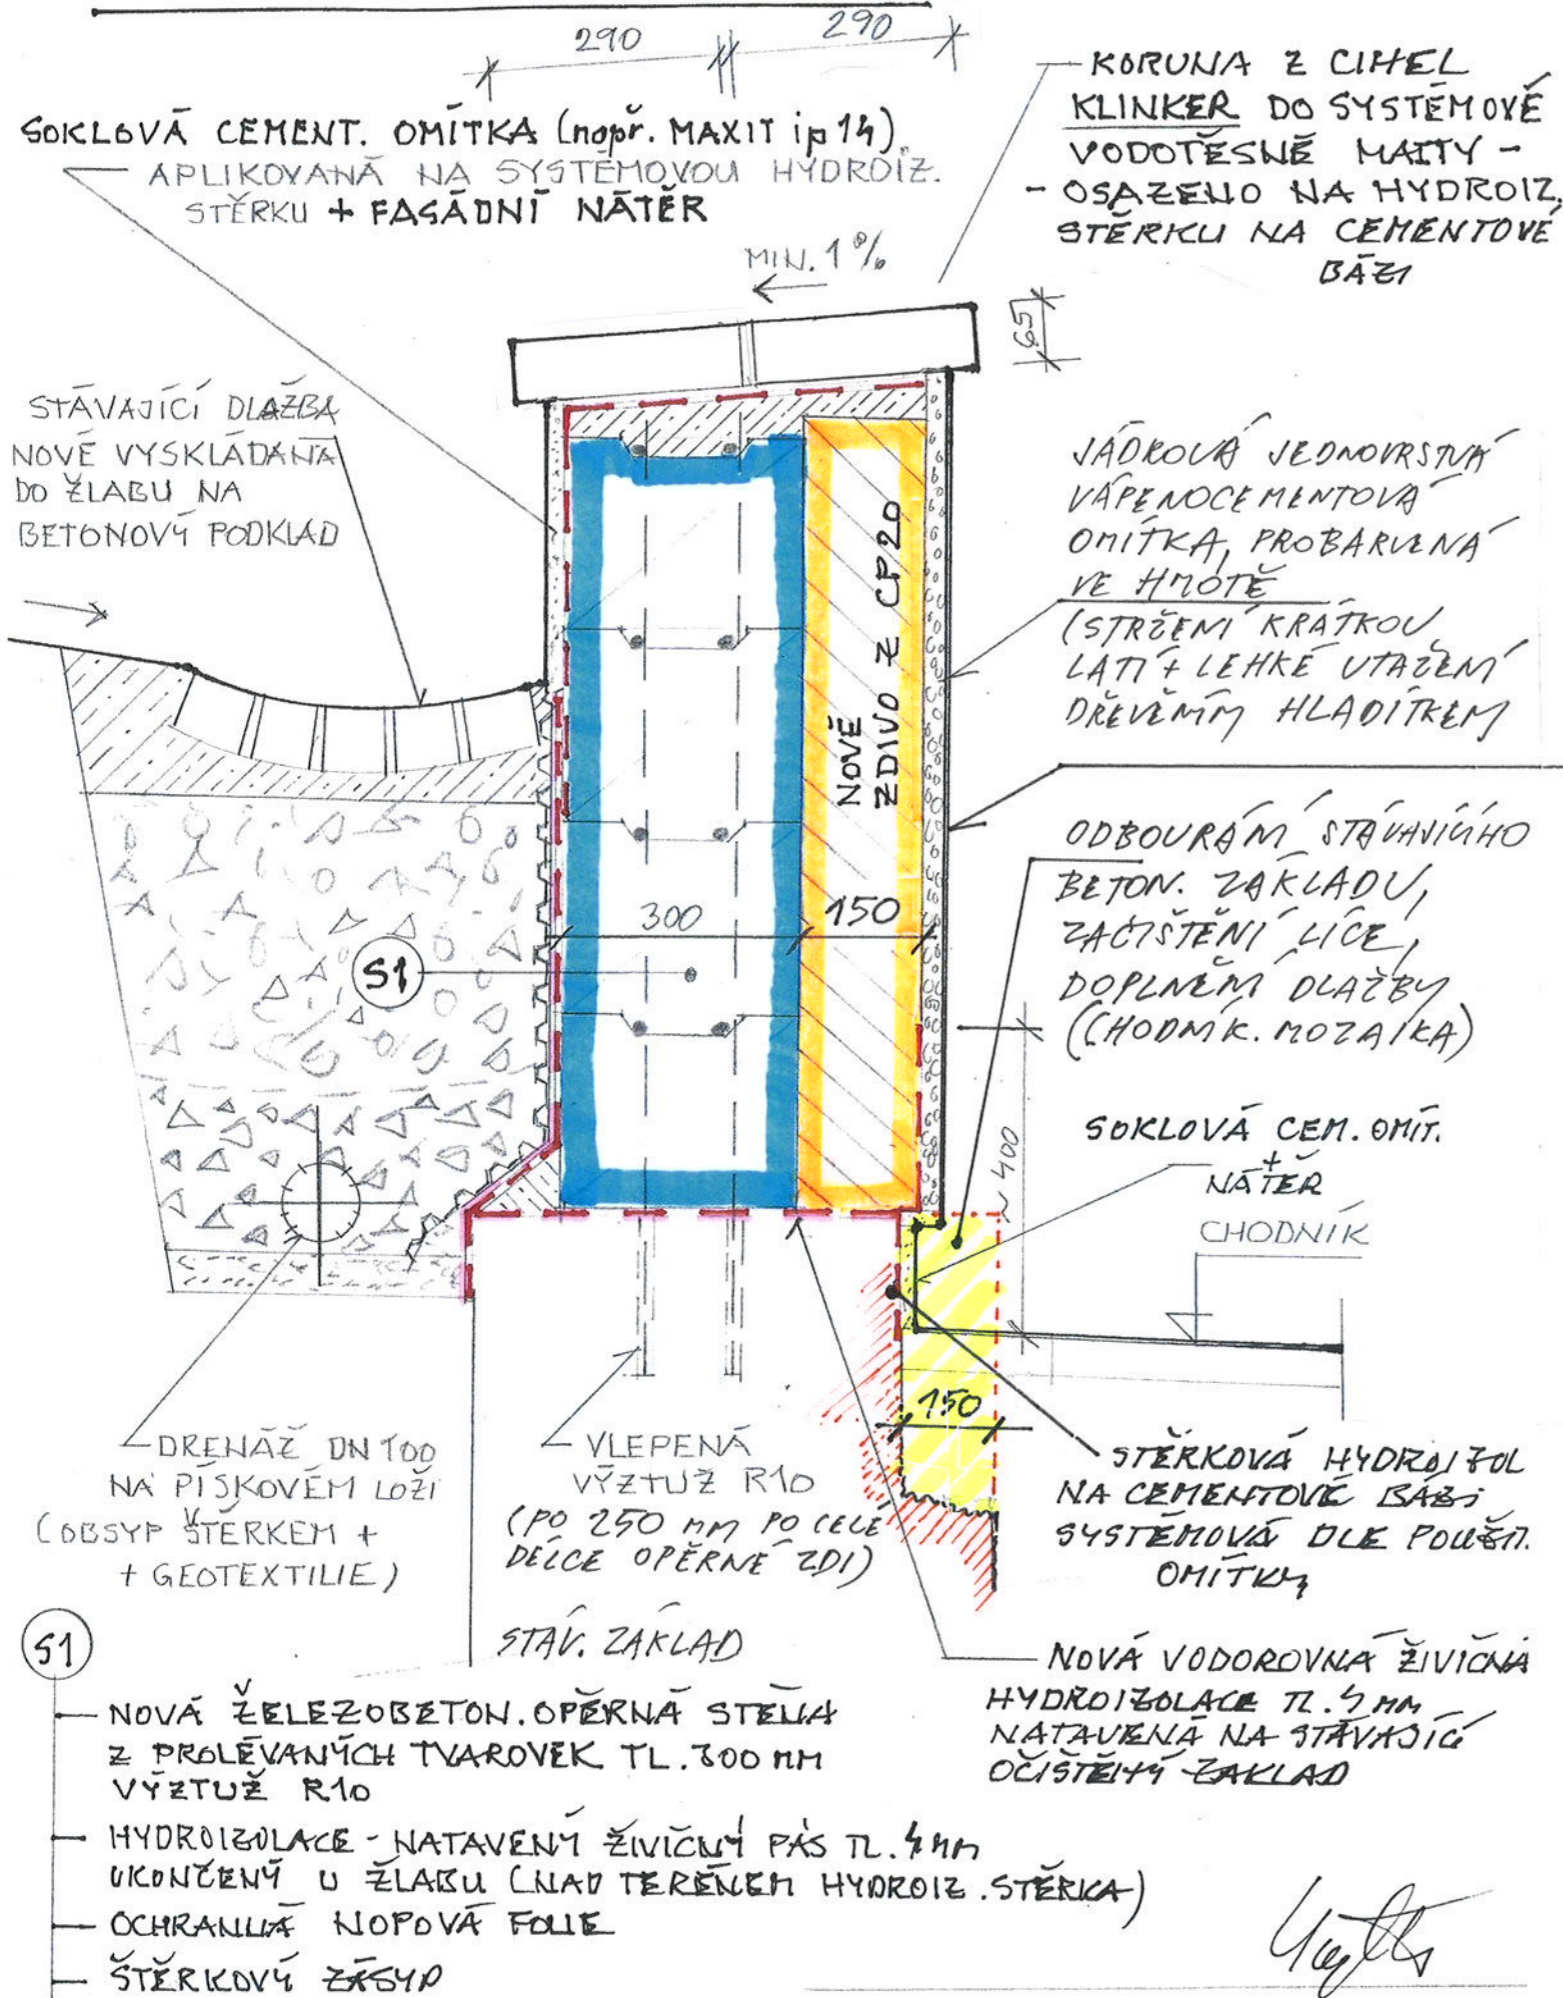

POHLADOVÝ LÍČ ZDIVA
S ESCARPOU 4-5%
(SE ŠIKMÉM PO VÝŠCE,
HORNÍ ČÁST USTUPUJE)

AND architektonický atelier		akce Oprava brány Hanspaulského záměčku ulice Šarecká 15, Praha 6 - Dejvice	Městská část Praha 6
objednatel	MČ Praha 6, Čs. armády 601/23, 160 00 Praha 6		
generální projektant	AND, spol. s r.o., Zenklova 2245/29, 180 00 Praha 8		
vedoucí projektant	Ing. arch. V. Danda		
odpovědný projektant / vypracoval	Ing. arch. J. Kosnar, Ing. T. Šmejkal		
stupeň PP	dokumentace pro výběr zhotovitele	obsah Návrh Řez B' - B' (Severní opěrná zeď)	paré č.v D7
datum	11 / 2021		
měřítko	1:10		