



HRAZENÍ HŘIŠTĚ – A

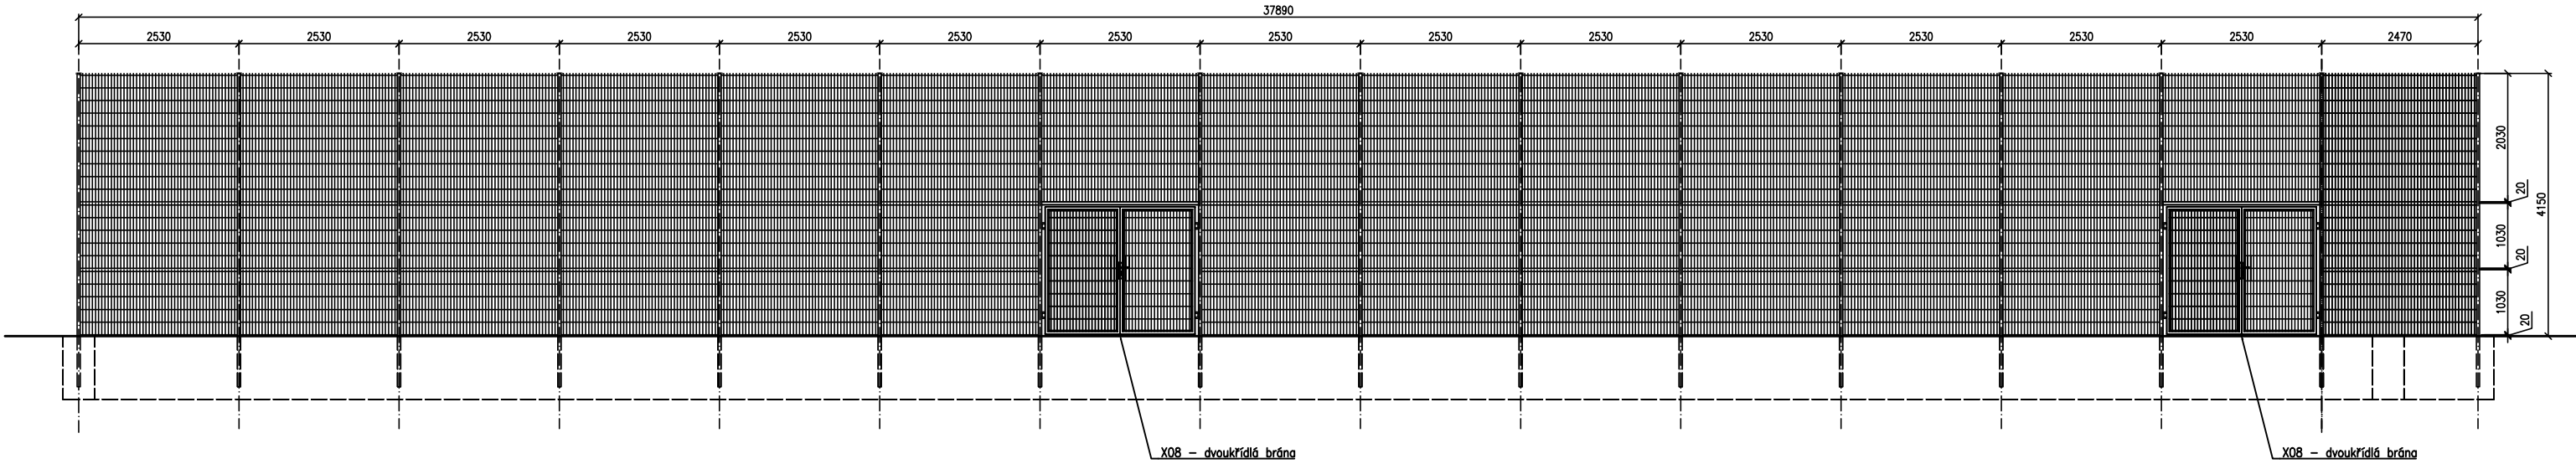

HRAZENÍ HŘIŠTĚ – B

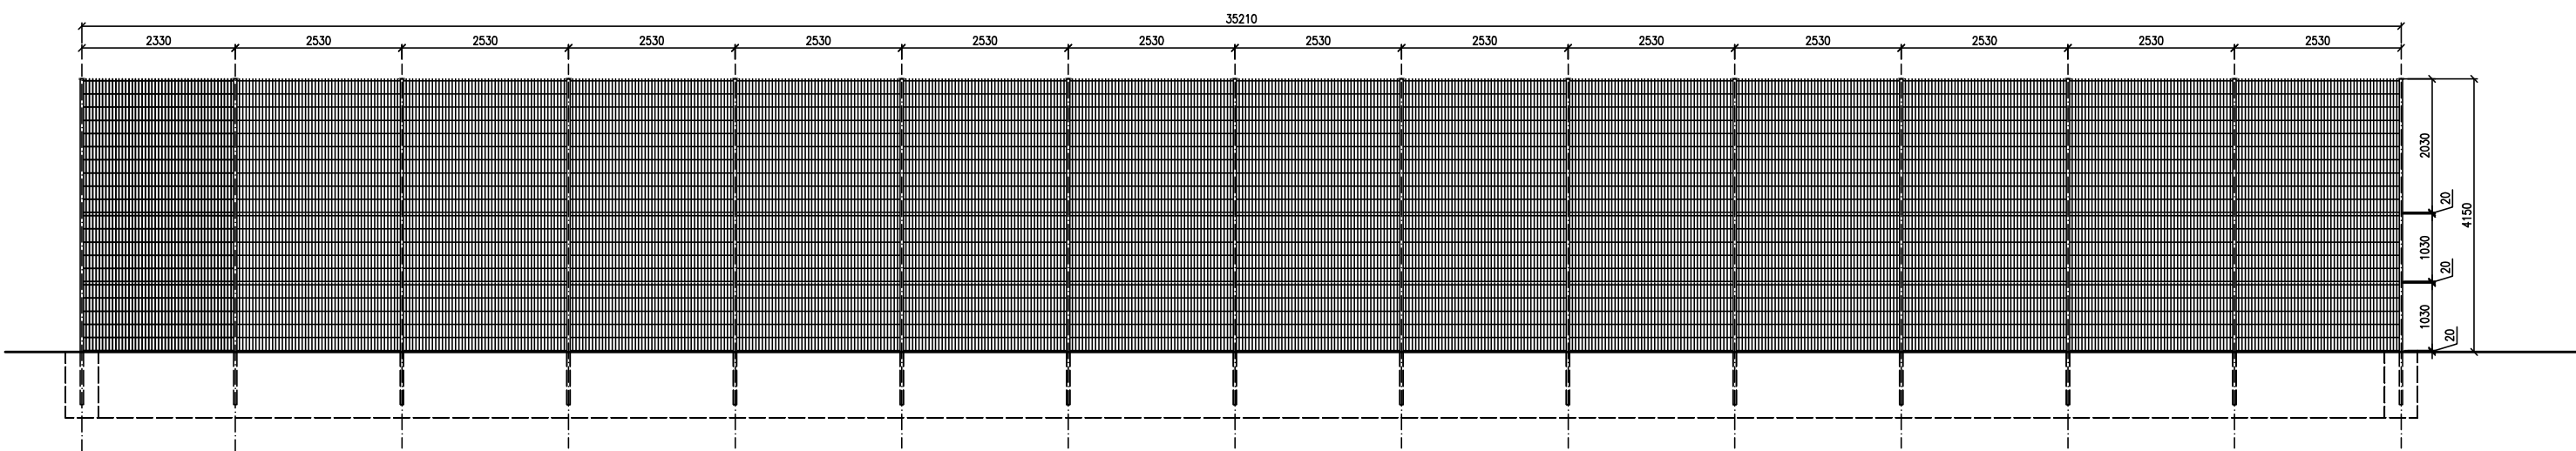

HRAZENÍ HŘIŠTĚ – C


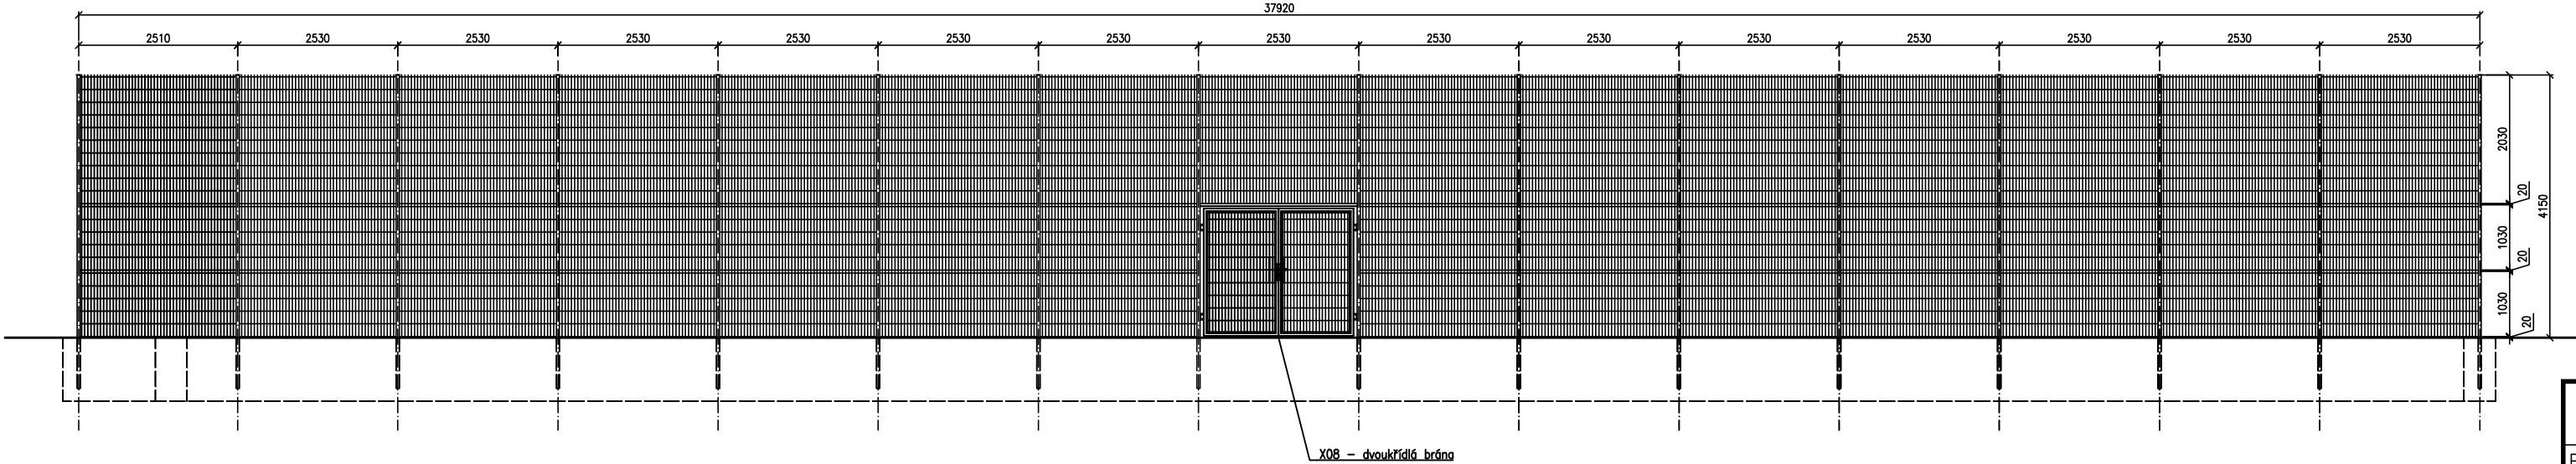


SCHÉMA HRAZENÍ HŘIŠTĚ

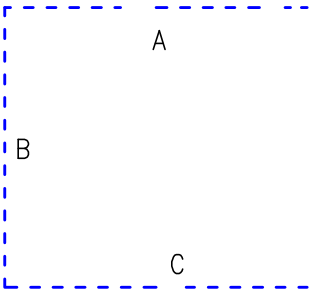

INVESTOR: Městská část Praha 6 Čs. armády 23, 160 52 Praha 6 , ičo:00063703				PROJEKTANT: SPORTOVNÍ PROJEKTY SPOL.S R.O. SOKOLOVSKÁ 87/96 PRAHA 6 IČO: 27 06 06 59	
PROJEKTANT ČÁSTI	VYPRACOVAL	KONTROLA	HIP		
MICHAELA MUSILOVÁ	MICHAELA MUSILOVÁ	ING.ARCH. V.DROBNÝ	ING.ARCH. V.DROBNÝ		
AKCE MODERNIZACE VENKOVNÍHO SPORTOVIŠTĚ ZŠ VĚRY ČÁSLAVSKÉ – Petřiny – 1. ETAPA				DOKUMENTACE	DPS
				MĚŘITKO	1:100
				DATUM	02/2022
				ČÁST	D
OBSAH PŘÍLOHY HRAZENÍ HŘIŠTĚ				ČÍSLO KOPIE	ČÍSLO PŘÍLOHY D5
DOKUMENTACI LZE UŽÍVAT POUZE VE SMYSLU PŘÍSLUŠNÉ SMLOUVY O DÍLO. VÝKRES, ČI JEHO ČÁST, MŮŽE BÝT KOPIROVÁN NEBO JINÝM ZPŮSOBEM ROZŠÍŘOVÁN POUZE PO PŘEDCHOZÍM SOUHLASU					