
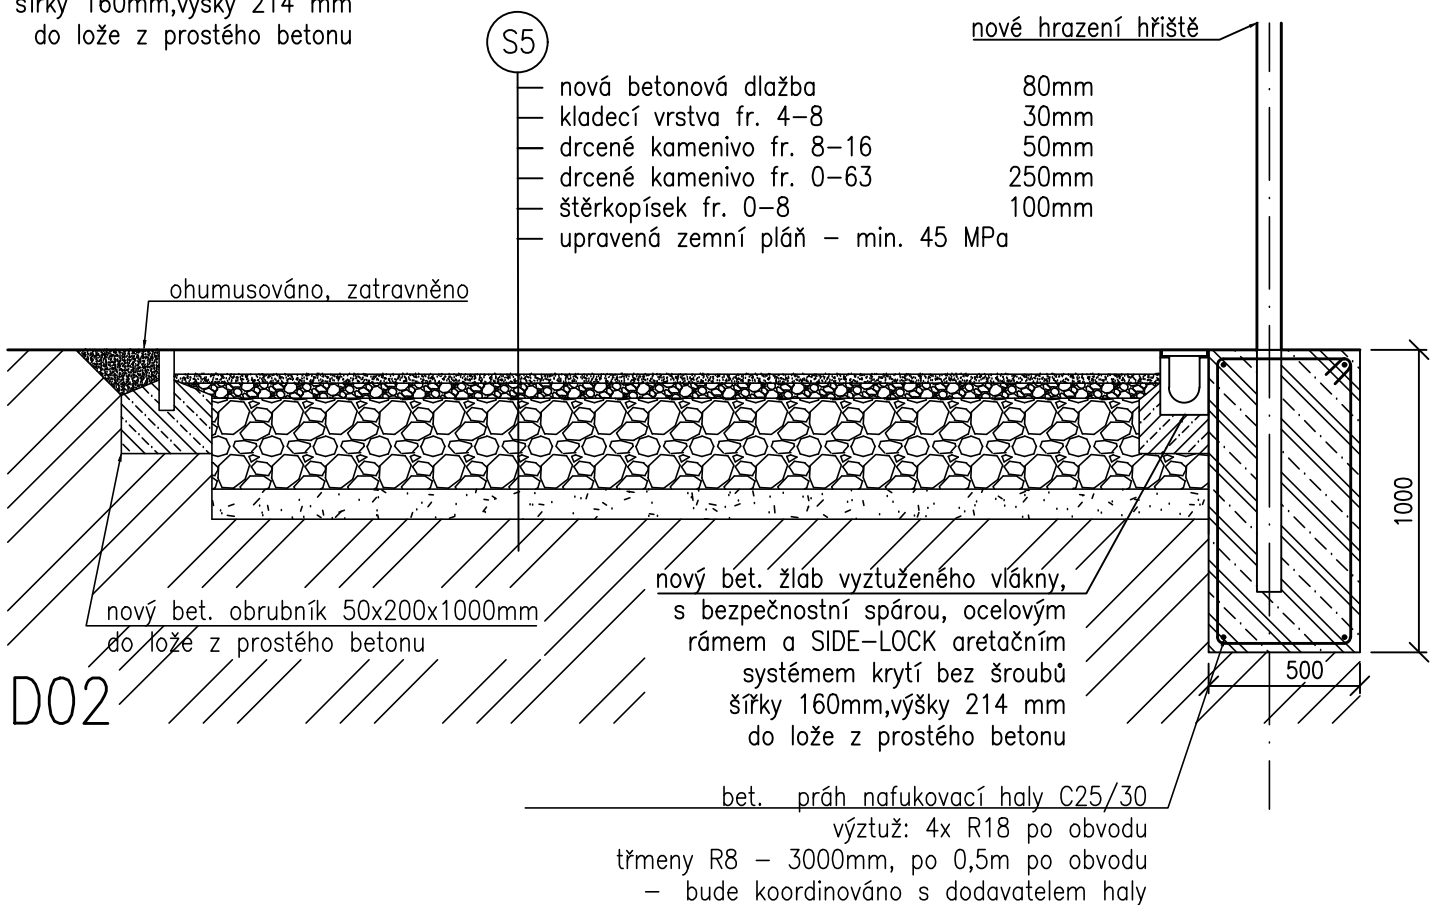
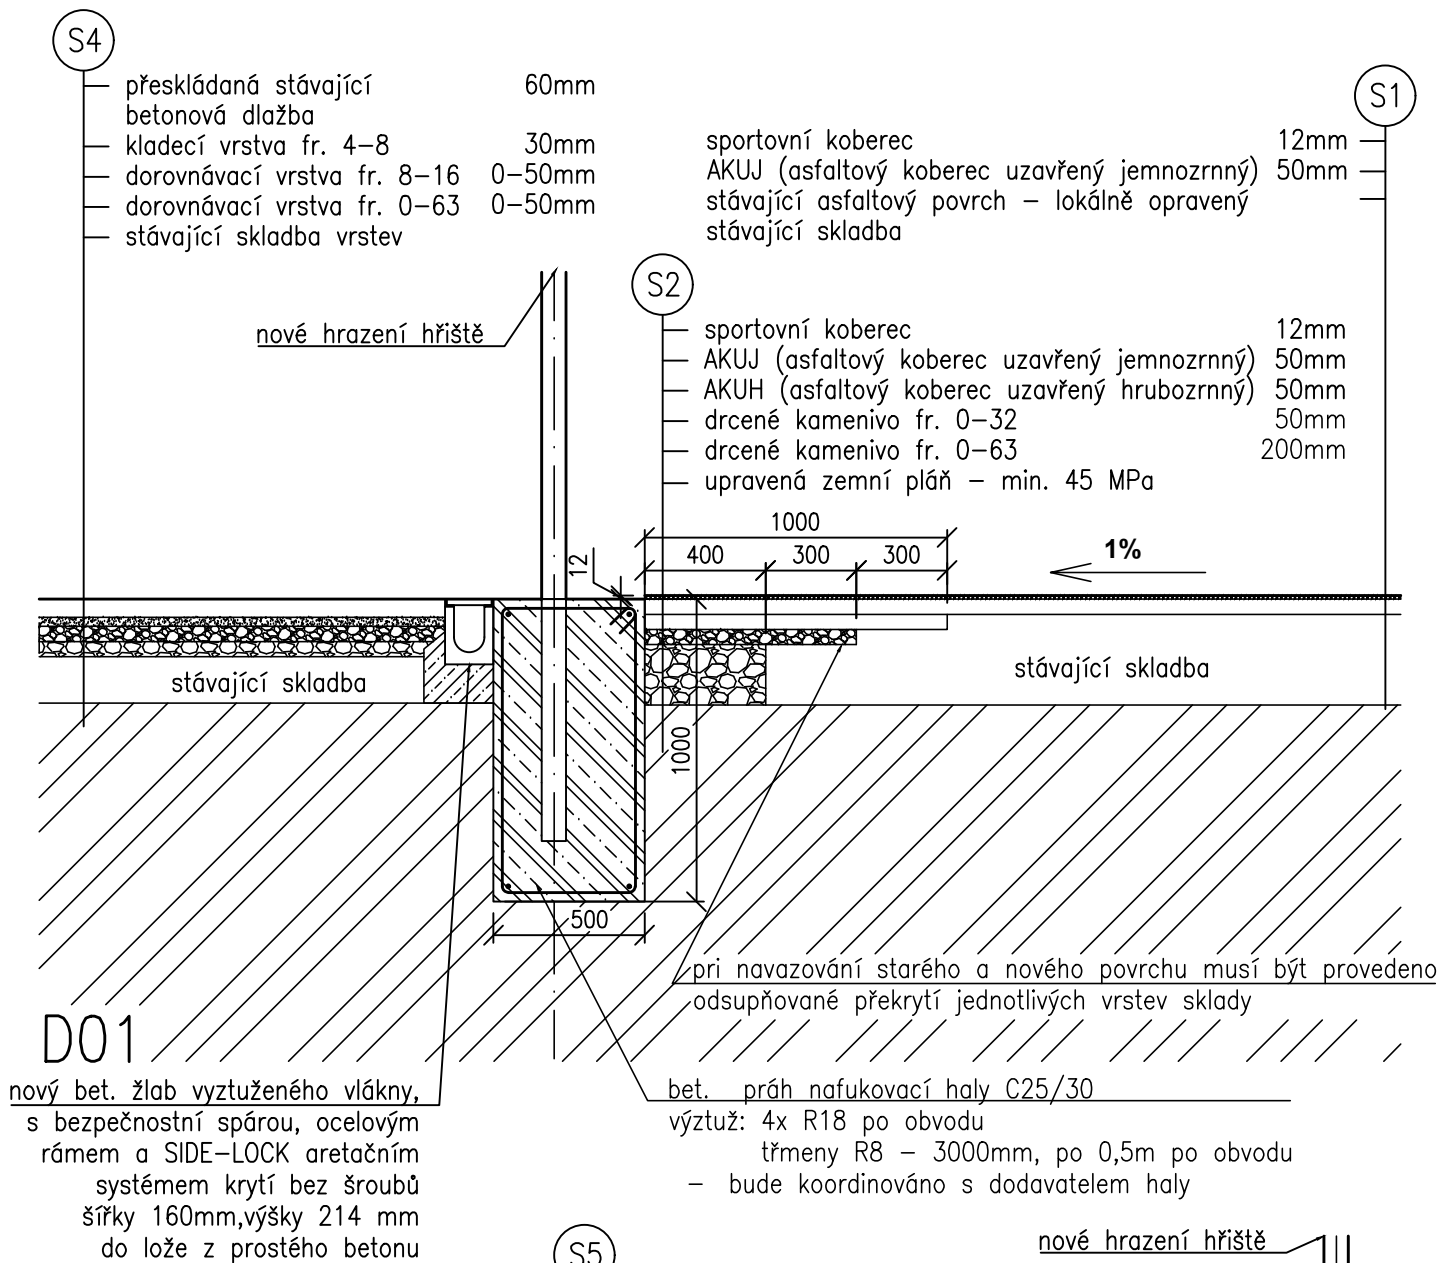
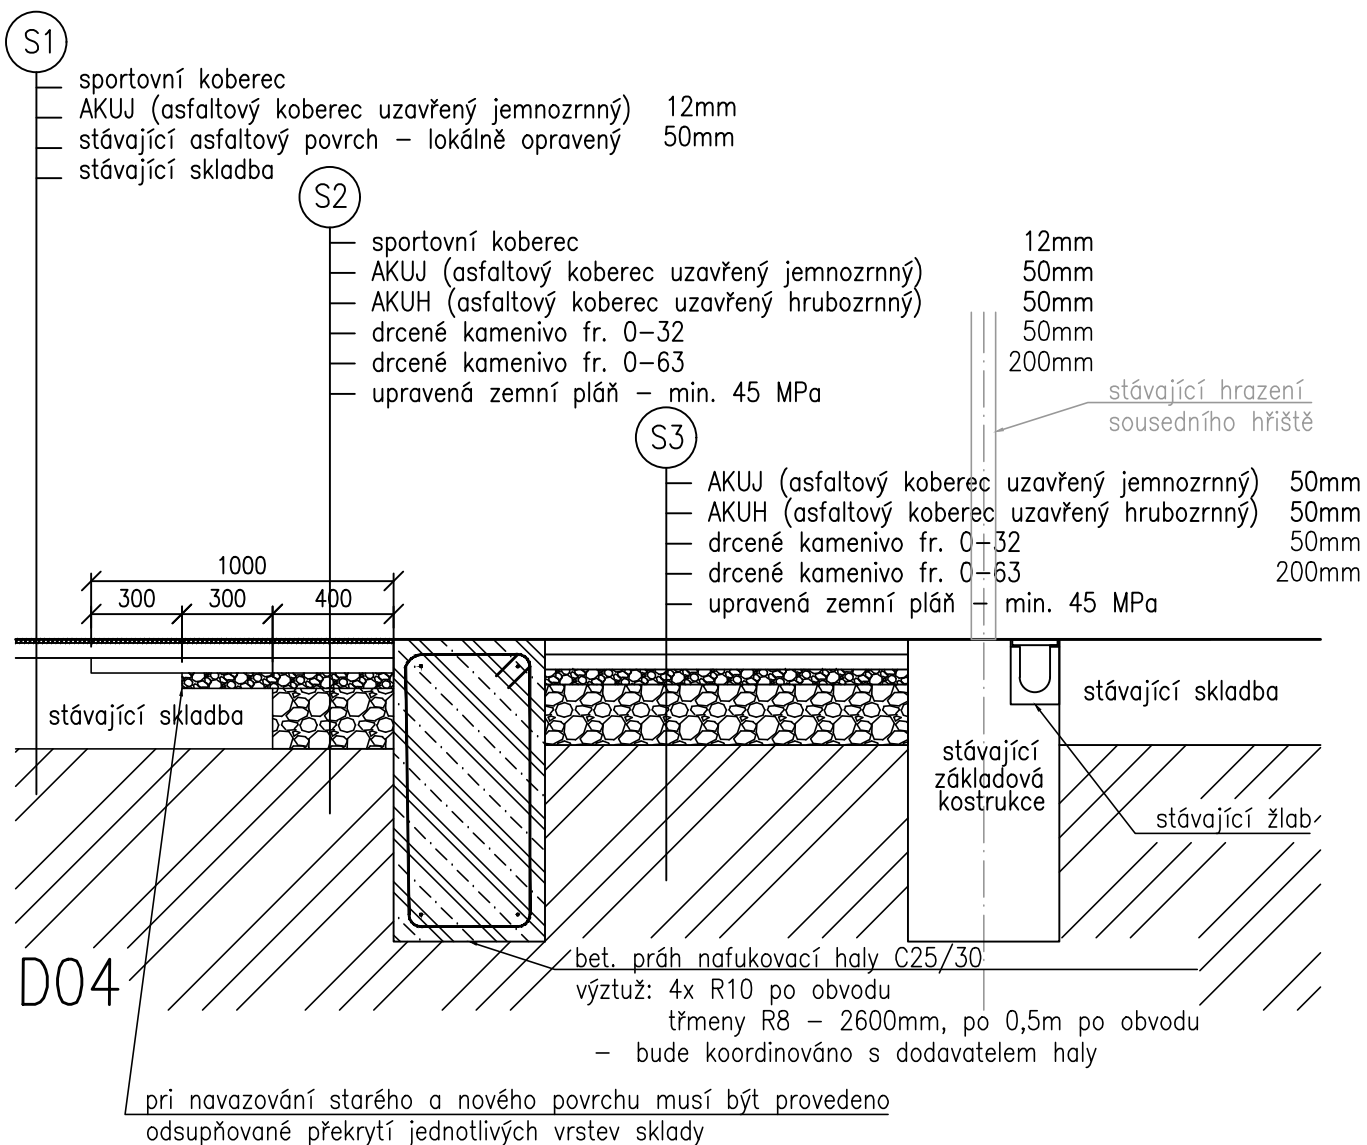
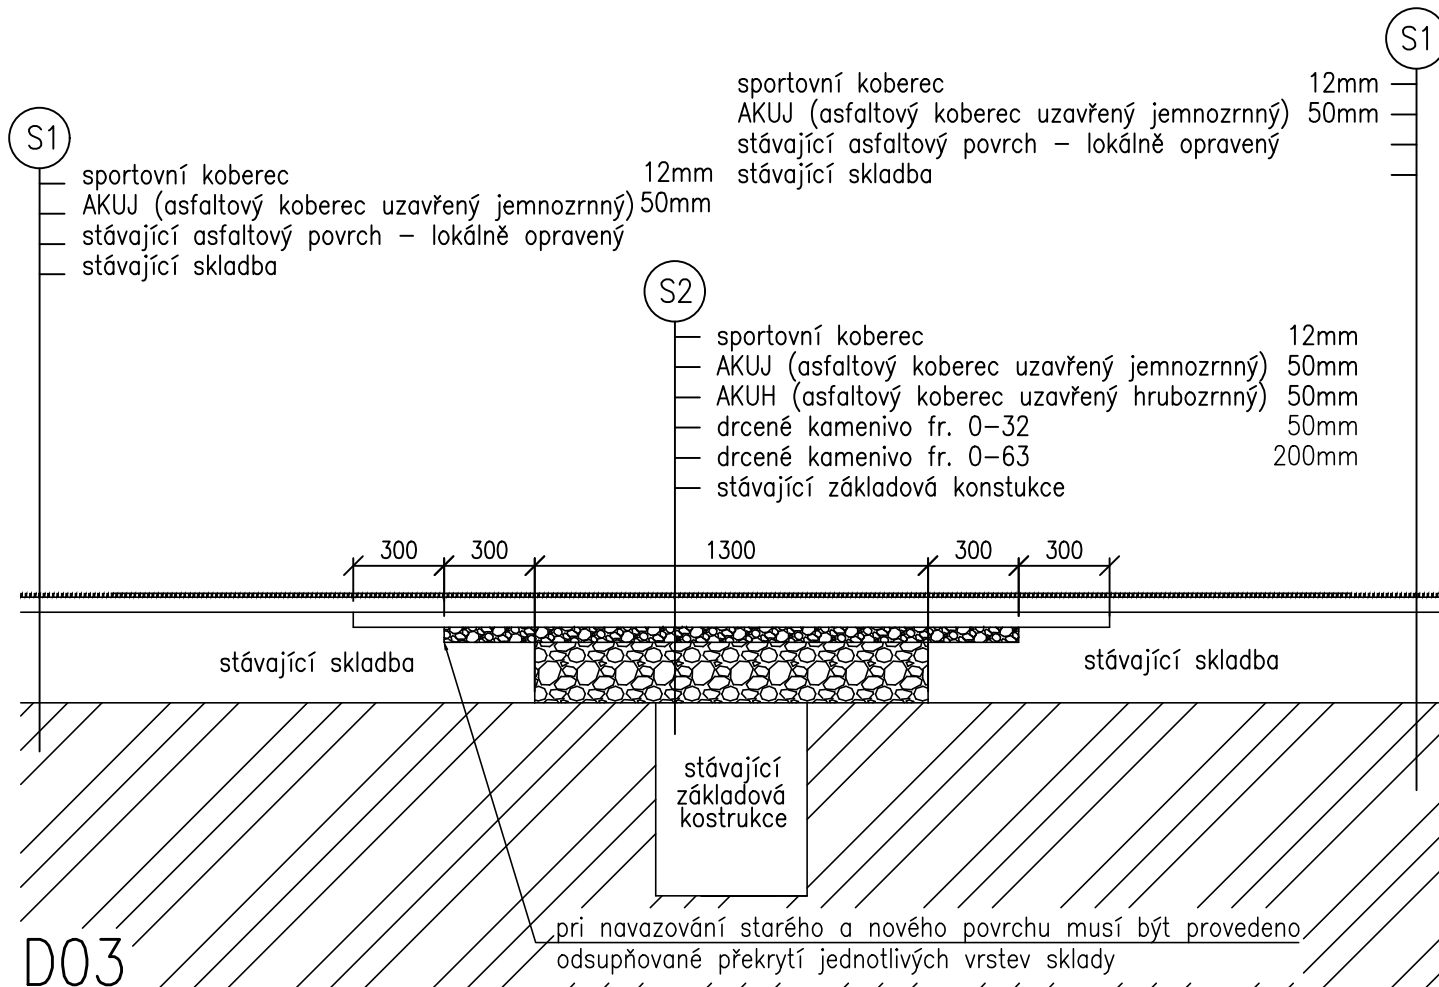
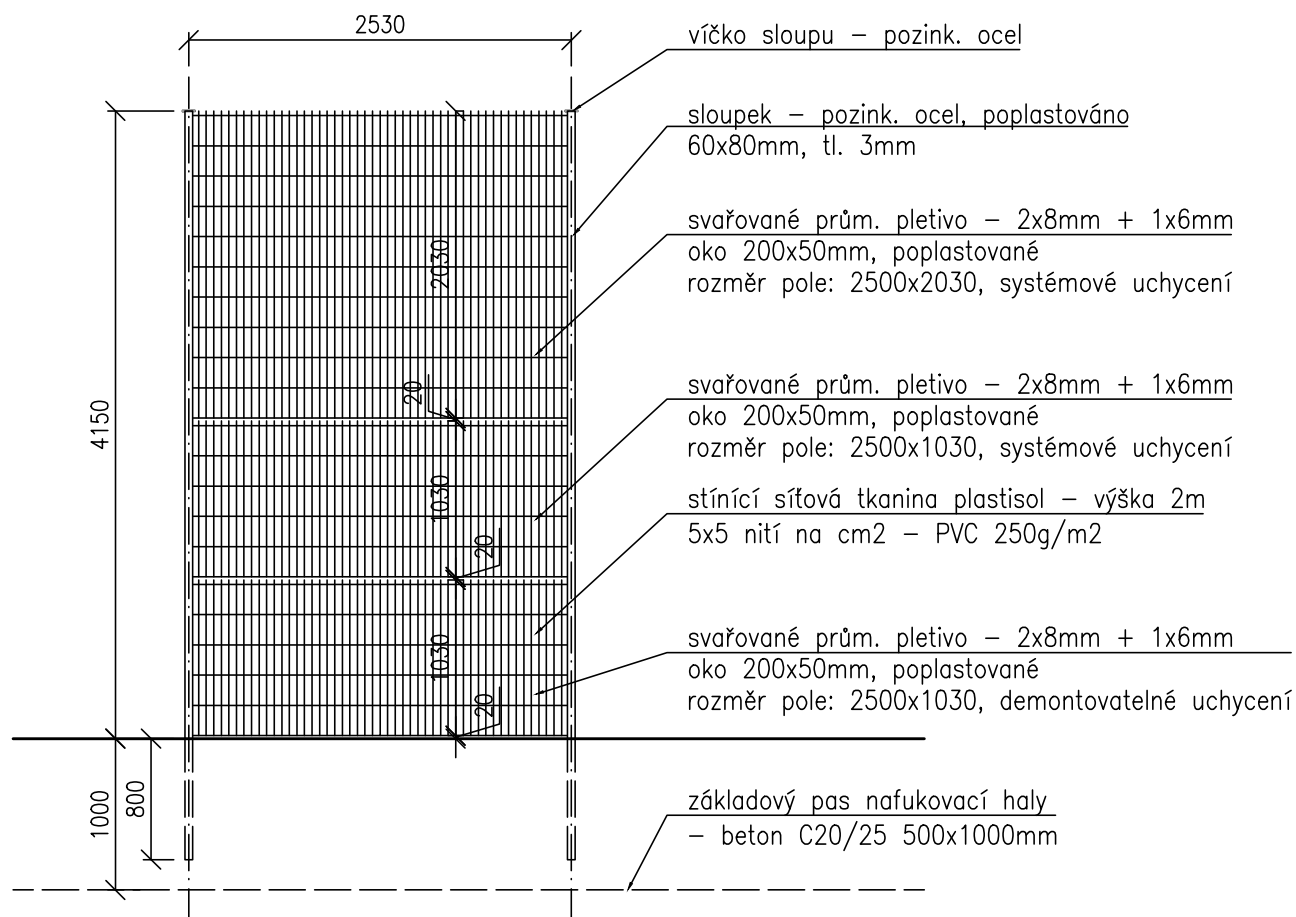


INVESTOR: Městská část Praha 6 Čs. armády 23, 160 52 Praha 6 , ičo:00063703				PROJEKTANT:	
				 SPOL.S.R.O. SOKOLOVSKÁ 87/95 PRAHA 8	
PROJEKTANT ČÁSTI	VYPRACOVAL	KONTROLA	HIP		
MICHAELA MUSILOVÁ	MICHAELA MUSILOVÁ	ING.ARCH. V.DROBNÝ	ING.ARCH. V.DROBNÝ		
				IČO: 27 06 06 59	
AKCE				DOKUMENTACE	DPS
MODERNIZACE VENKOVNÍHO SPORTOVIŠTĚ				MĚŘÍTKO	1:25/50
ZŠ VĚRY ČÁSLAVSKÉ – Petřiny – 1. ETAPA				DATUM	02/2022
				ČÁST	D
OBSAH PŘÍLOHY				ČÍSLO KOPIE	ČÍSLO PŘÍLOHY
DETAILY					D4
DOKUMENTACI LZE UŽÍVAT POUZE VE SMYSLU PŘÍSLUŠNÉ SMLOUVY O DÍLO. VÝKRES, ČI JEHO ČÁST, MŮŽE BÝT KOPÍROVÁN NEBO JINÝM ZPŮSOBEM ROZŠÍŘOVÁN POUZE PO PŘEDCHOZÍM SOUHLASU					





Detail D05 – vzorové pole oplocení výšky 4,15m
M 1:50



Detail D06 – vzorové pole oplocení s bránou – X08 – dvoukřídlá brána
M 1:50

