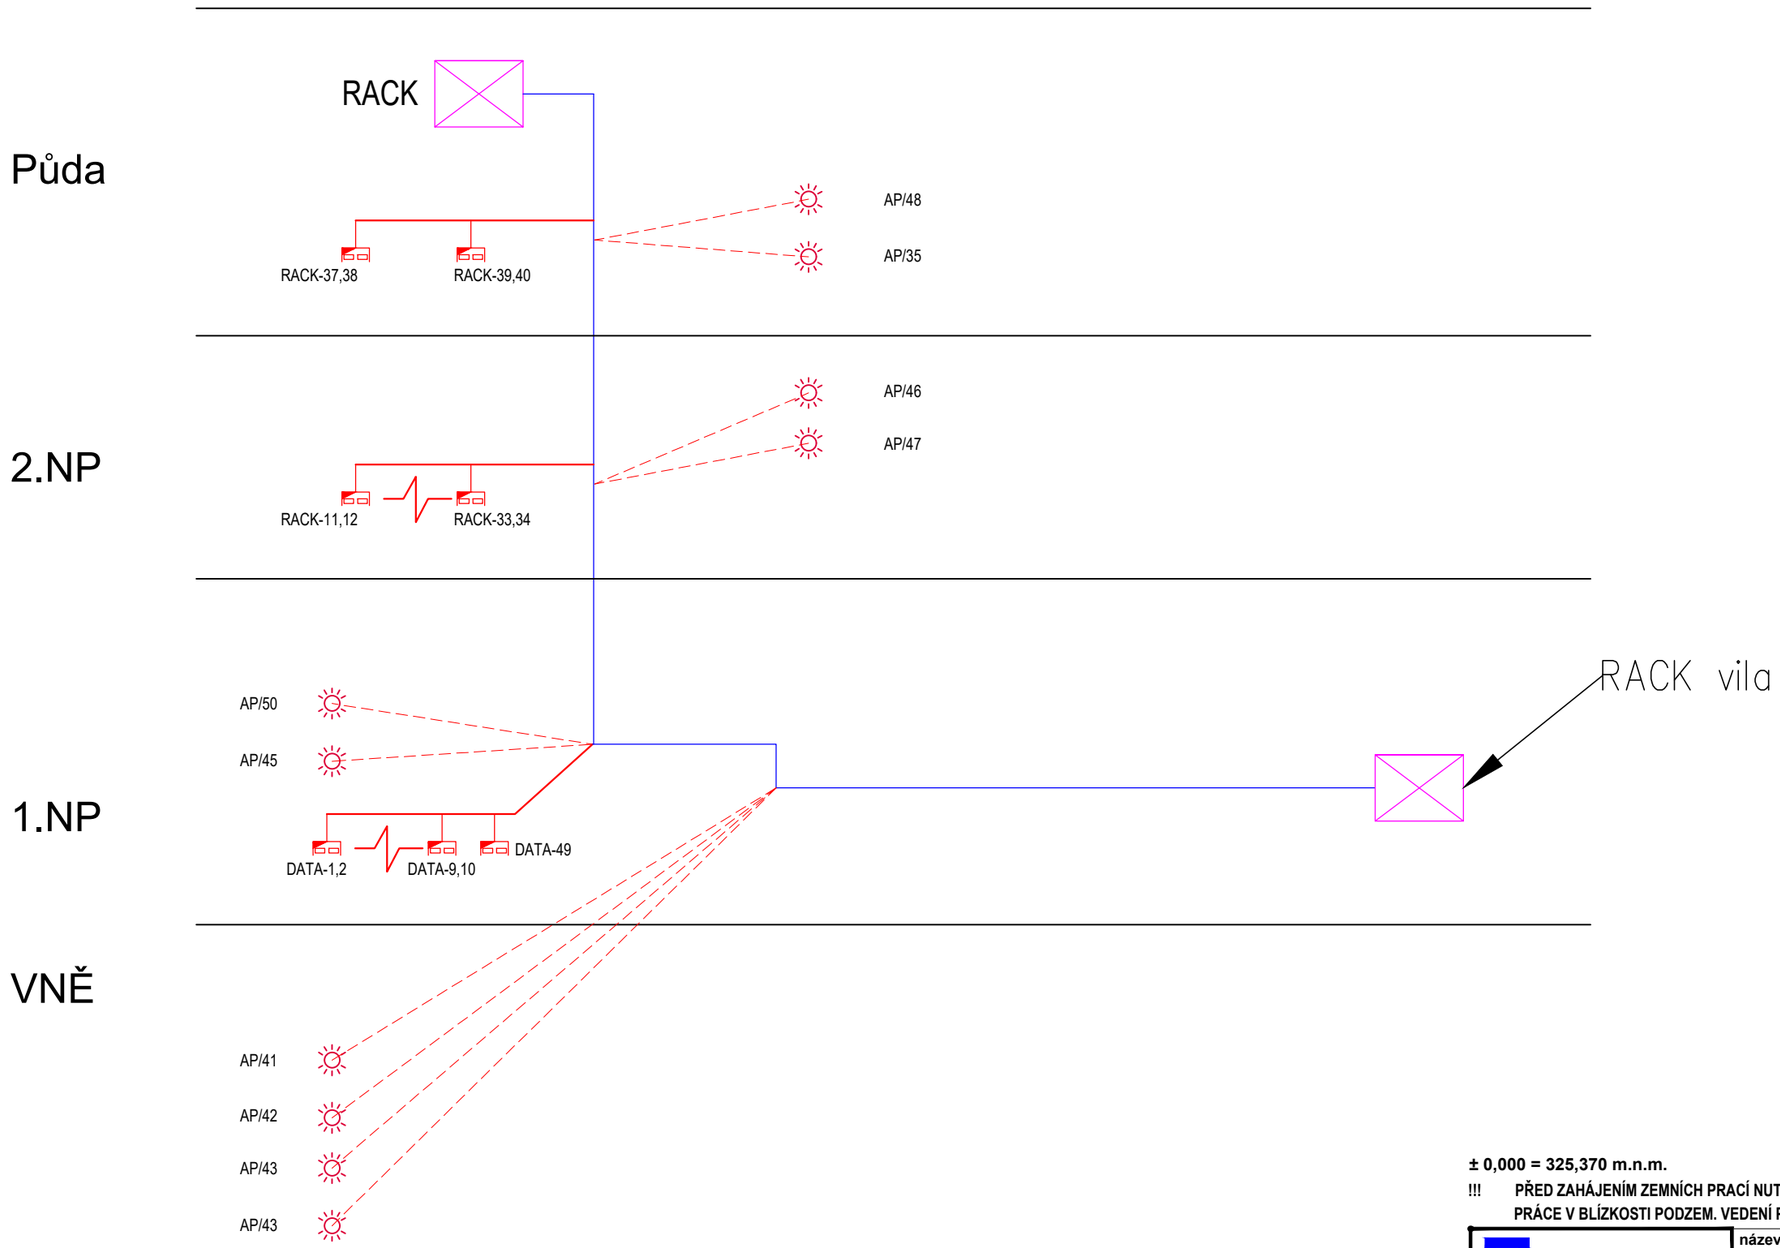


**± 0,000 = 325,370 m.n.m.**

**!!! PŘED ZAHÁJENÍM ZEMNÍCH PRACÍ NUTNO VYZVAT SPRÁVCE PODZEM. SÍTÍ K VYTYČENÍ POLOHY SÍTÍ A ZEMNÍ PRÁCE V BLÍZKOSTI PODZEM. VEDENÍ PROVÁDĚT ZA DOZORU TĚCHTO SPRÁVCŮ**

| | | |
|---|---|---|
| Sibre s.r.o. | **název a místo stavby:** **MŠ Libocká - celková rekonstrukce stávající vily, přístavba výtahu a objektu mateřské školy** Libocká 148, 161 00 Praha 6 | |
| **generální projektant:** | **investor:** | Městská část Praha 6, Čs.armády 23, 160 52 Praha 6 |
| **Ing. Radek Krýza** | **část:** | **D.1.4.f - ELEKTROINSTALACE** |
| | **zodp. p:** | **Karel Sommer** |
| **Projektant části EL:** | **výkres:** | **SCHÉMA SKS** |
| **Karel Sommer** | **stupeň:** | DOKUMENTACE PRO PROVÁDĚNÍ STAVEB (DPS) |
| **datum:** 03/2022 | **měřítko:** 1:- | **paré:** |
| **číslo výkresu:** | **LIB_DSP_D.1.4.f_12** | |