


Půdorys 3.NP

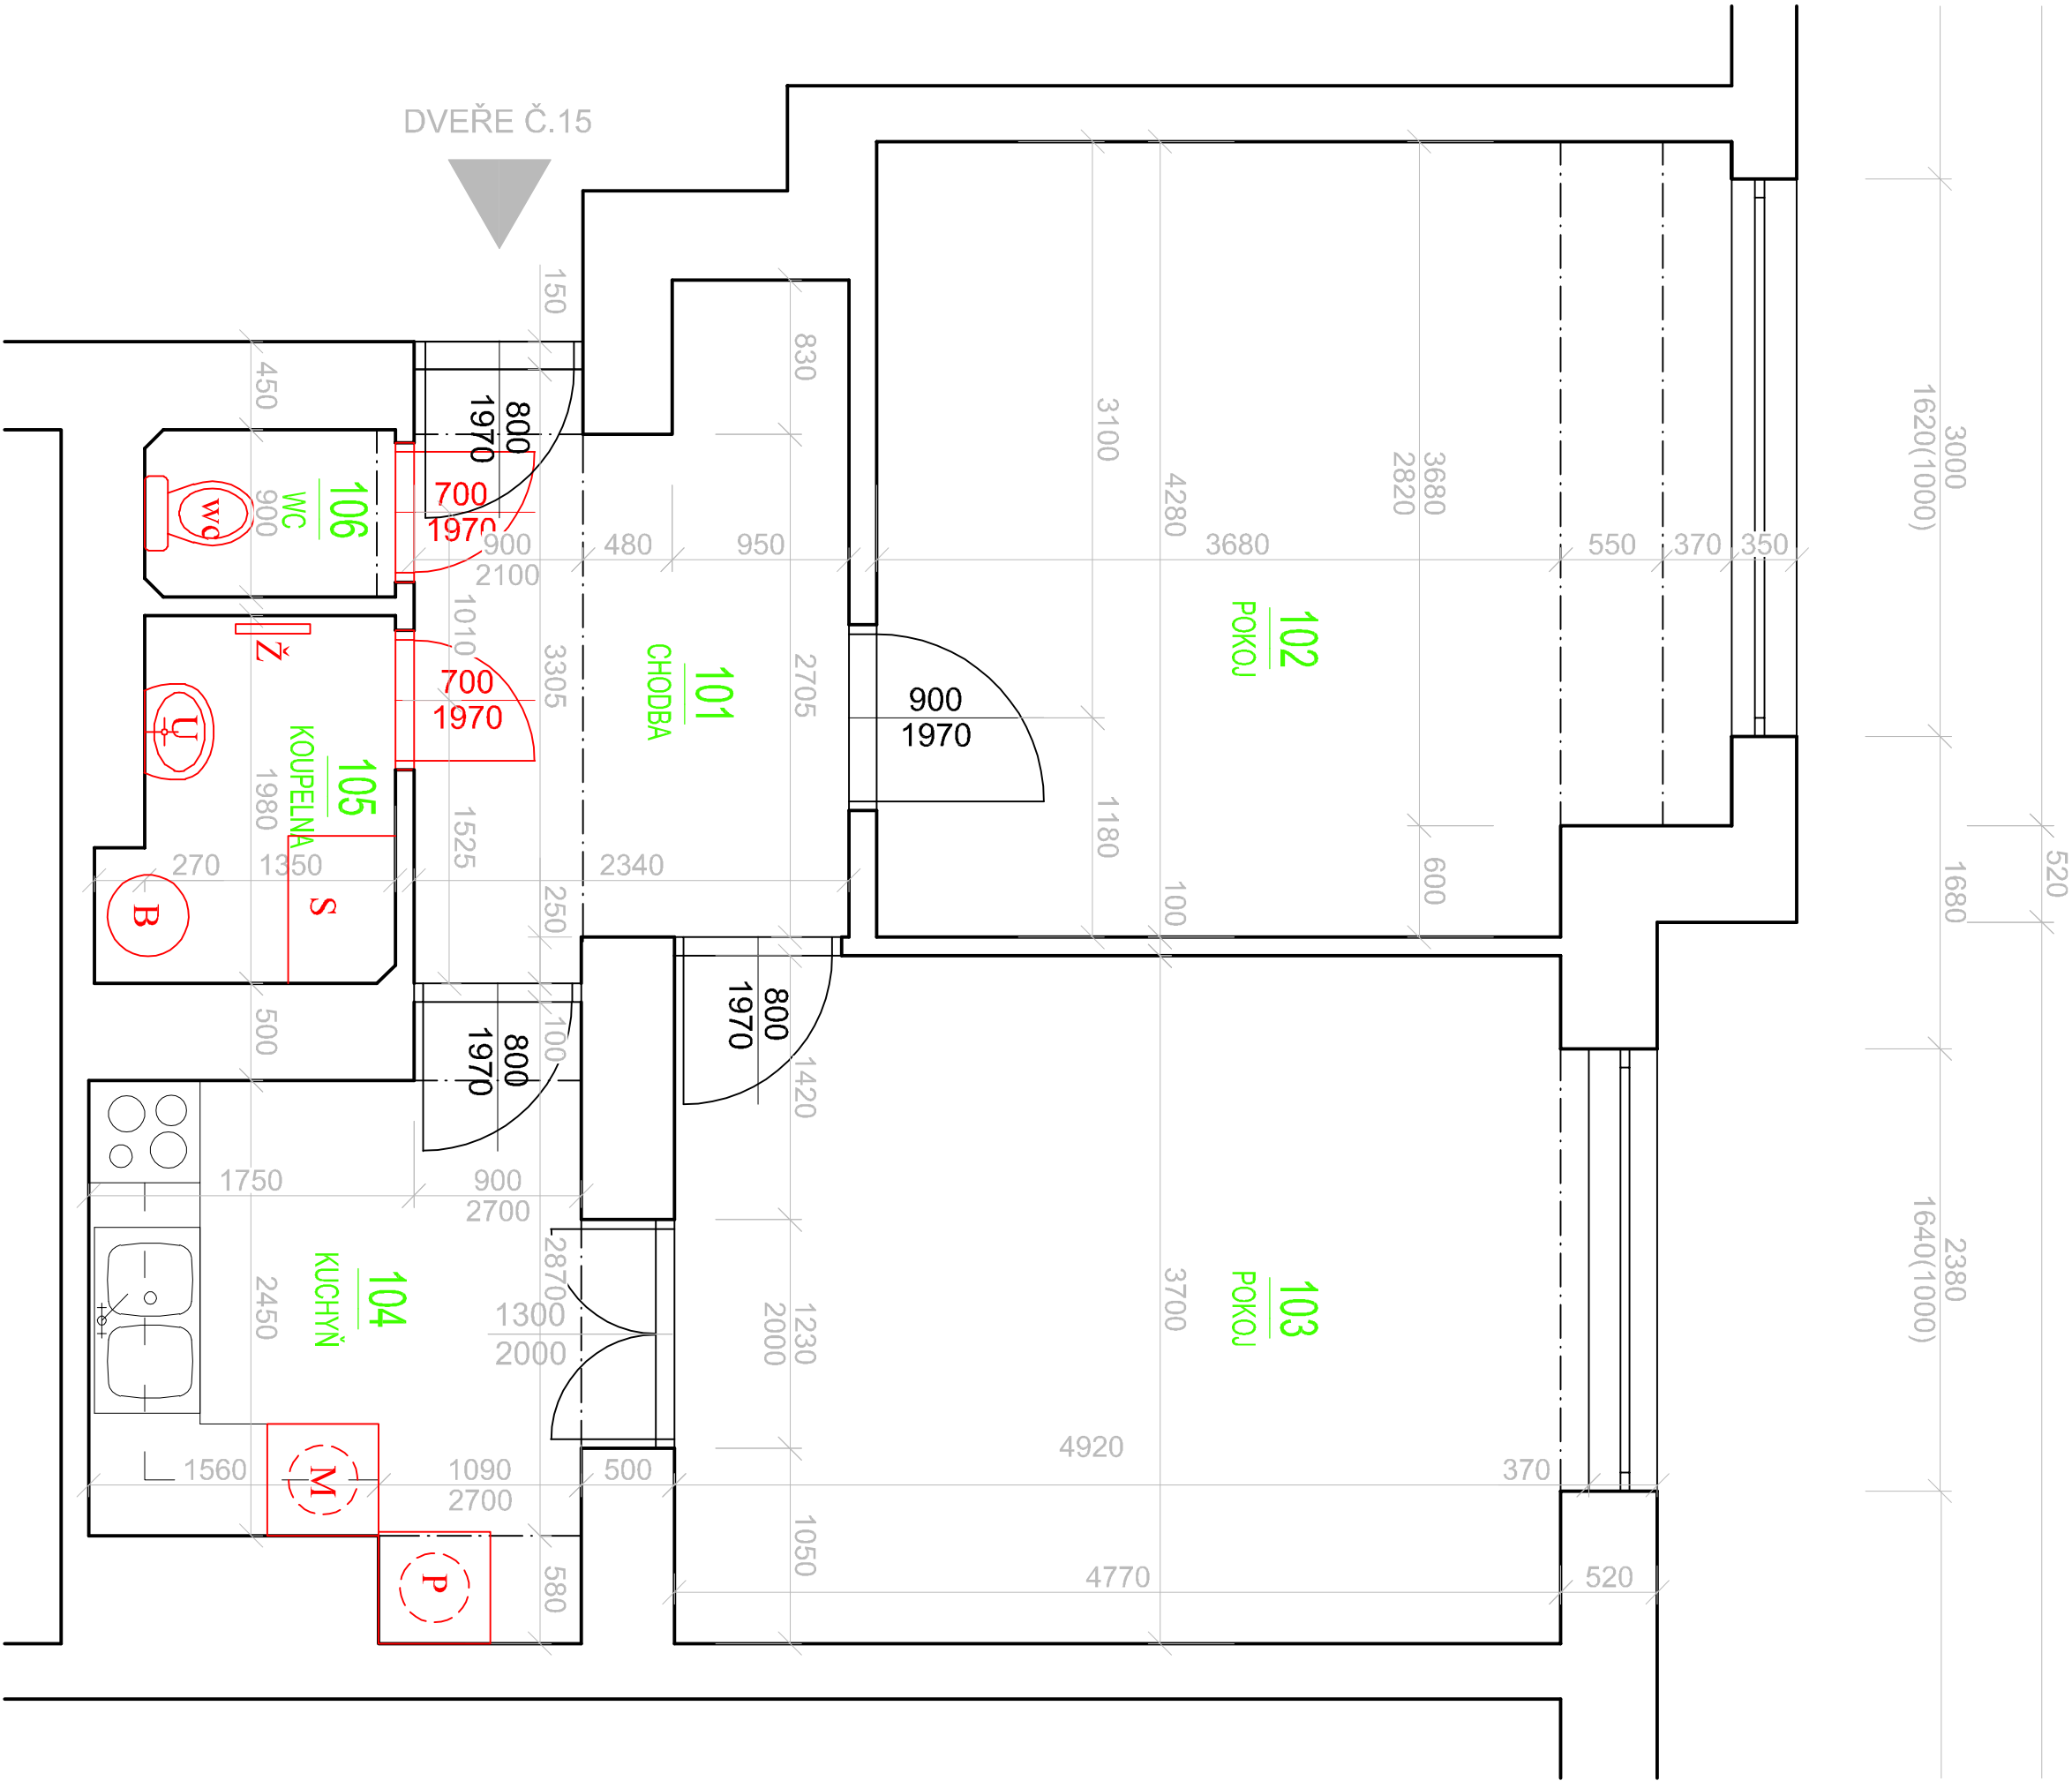

LEGENDA ZNAČENÍ:

- M - myčka
- P - pračka
- Ž - žebřík
- U - umyvadlo
- WC - závěsné WC
- B - bojler
- S - sprcha

zodpovědný projektant		Ing. Ladislav Konečný	
vypracoval		Ing. Ladislav Konečný	
umístění stavby		Praha - Bělohorská	
název stavby			
Byt Bělohorská, 3.NP			
1651/102, dveře č. 15			
část			
D.1.1 - Architektonicko - stavební část			
Stupeň PD: pro ohlášení stavby			
Půdorys - nový stav			
název			
TSP GROUP s.r.o.		formát	
Španielova 1274/40, 16300 Praha 6		datum	
IČO: 24318515, DIČ: CZ24318515		2022-026	
lkonecny@lkonecny.cz		2x A4	
číslo zakázky		06/2022	
měřítko		1:50	
výkres		02	