


Půdorys 2.NP

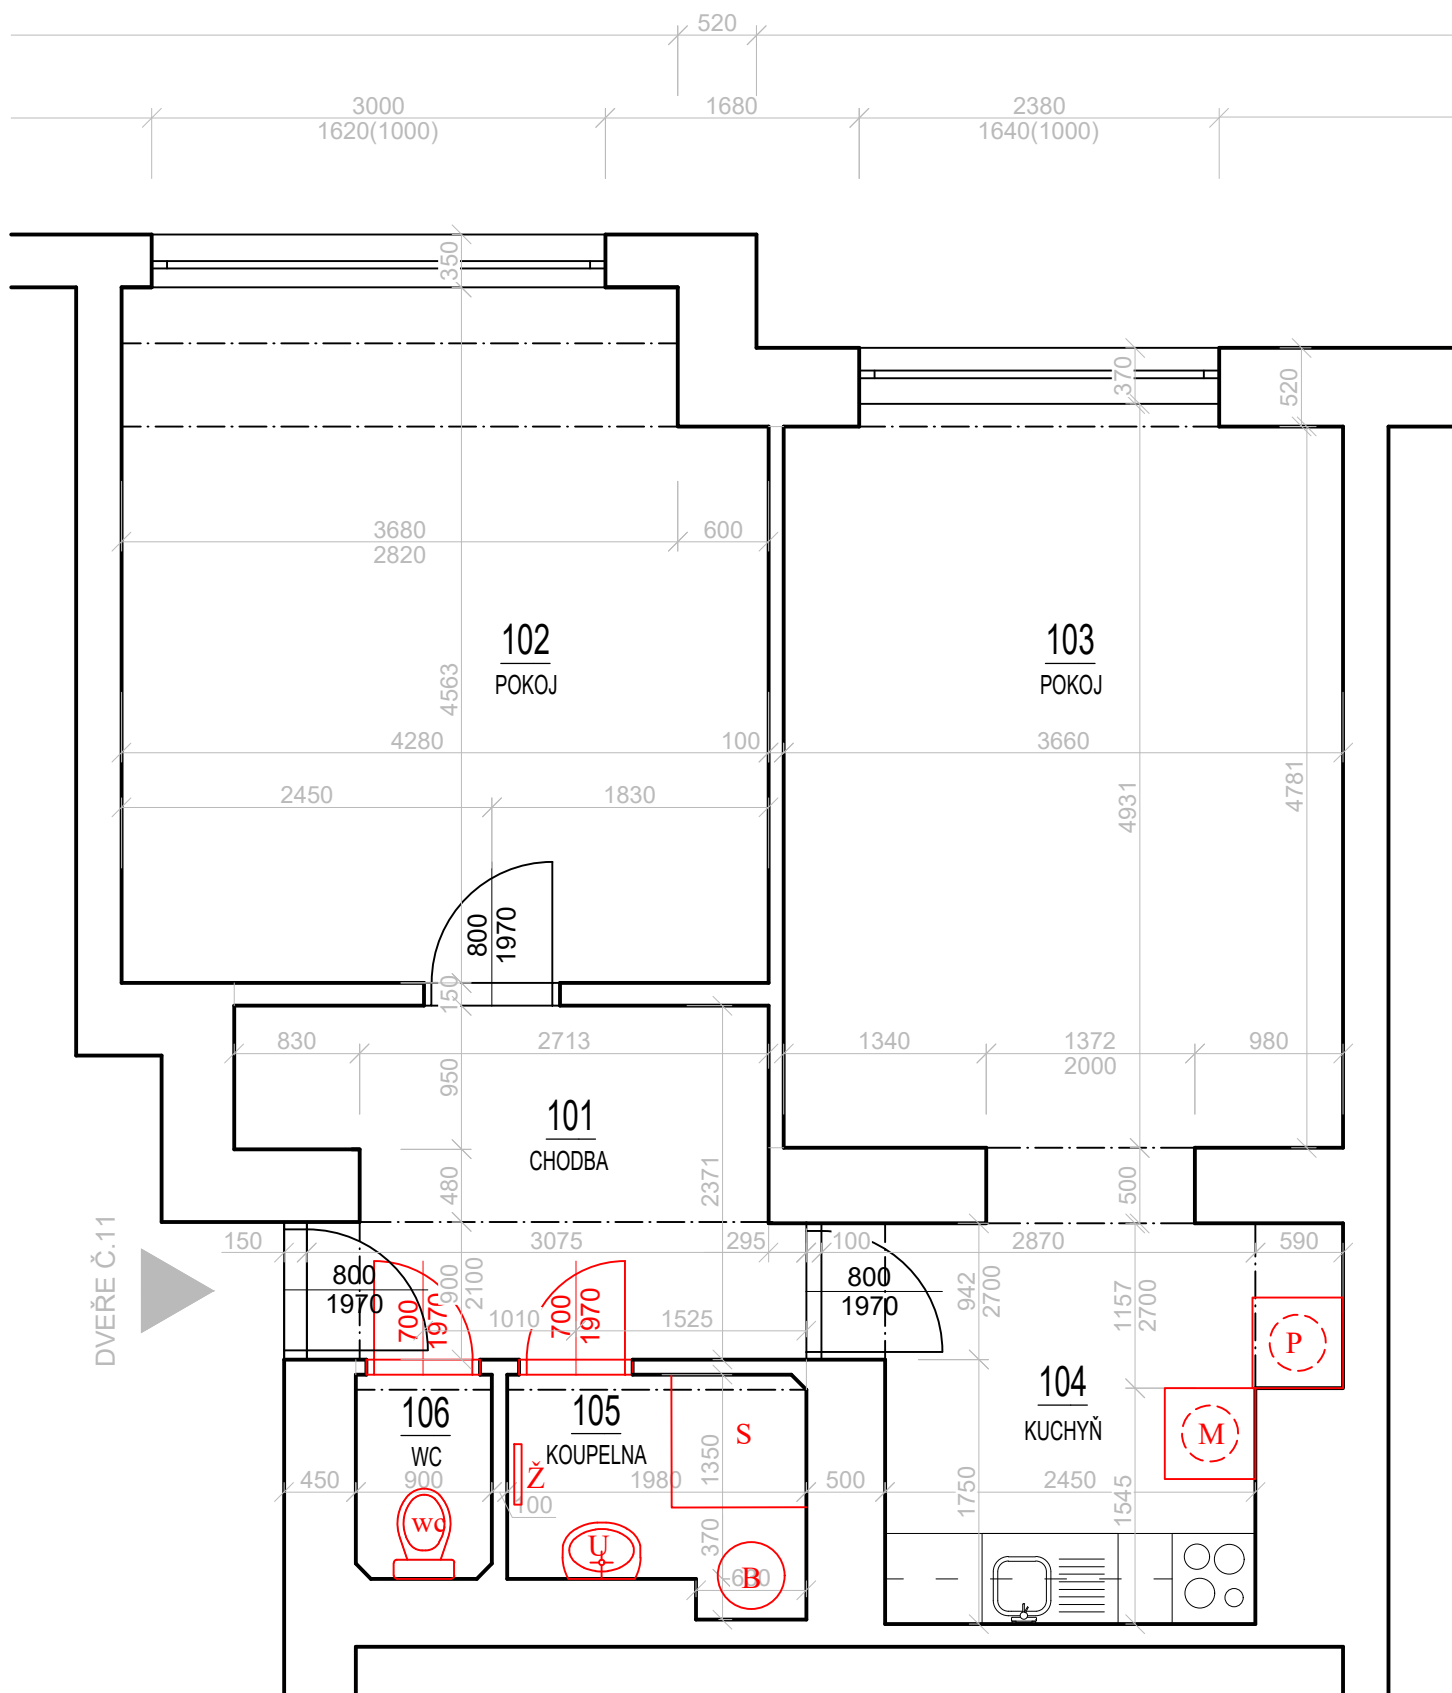

LEGENDA ZNAČENÍ:

- M - myčka
- P - pračka
- Ž - žebřík
- U - umyvadlo
- WC - závěsné WC
- B - bojler
- S - sprcha 900x900mm

zodpovědný projektant	Ing. Ladislav Konečný
vypracoval	Ing. Ladislav Konečný
umístění stavby	Praha - Bělohorská

Byt Bělohorská, 2.NP
1651/102, dveře č. 11

název stavby	D.1.1 - Architektonicko - stavební část
část	Stupeň PD: dokumentace skutečného provedení stavby

název	Půdorys - nový stav
-------	---------------------

TSP GROUP s.r.o.
Španielova 1274/40, 16300 Praha 6
IČO: 24318515, DIČ: CZ24318515
lkonecny@lkonecny.cz

formát	2xA4
datum	06/2022

číslo zakázky	2022-026
---------------	----------

měřítko	1:50
výkres	02