


Půdorys 2.NP

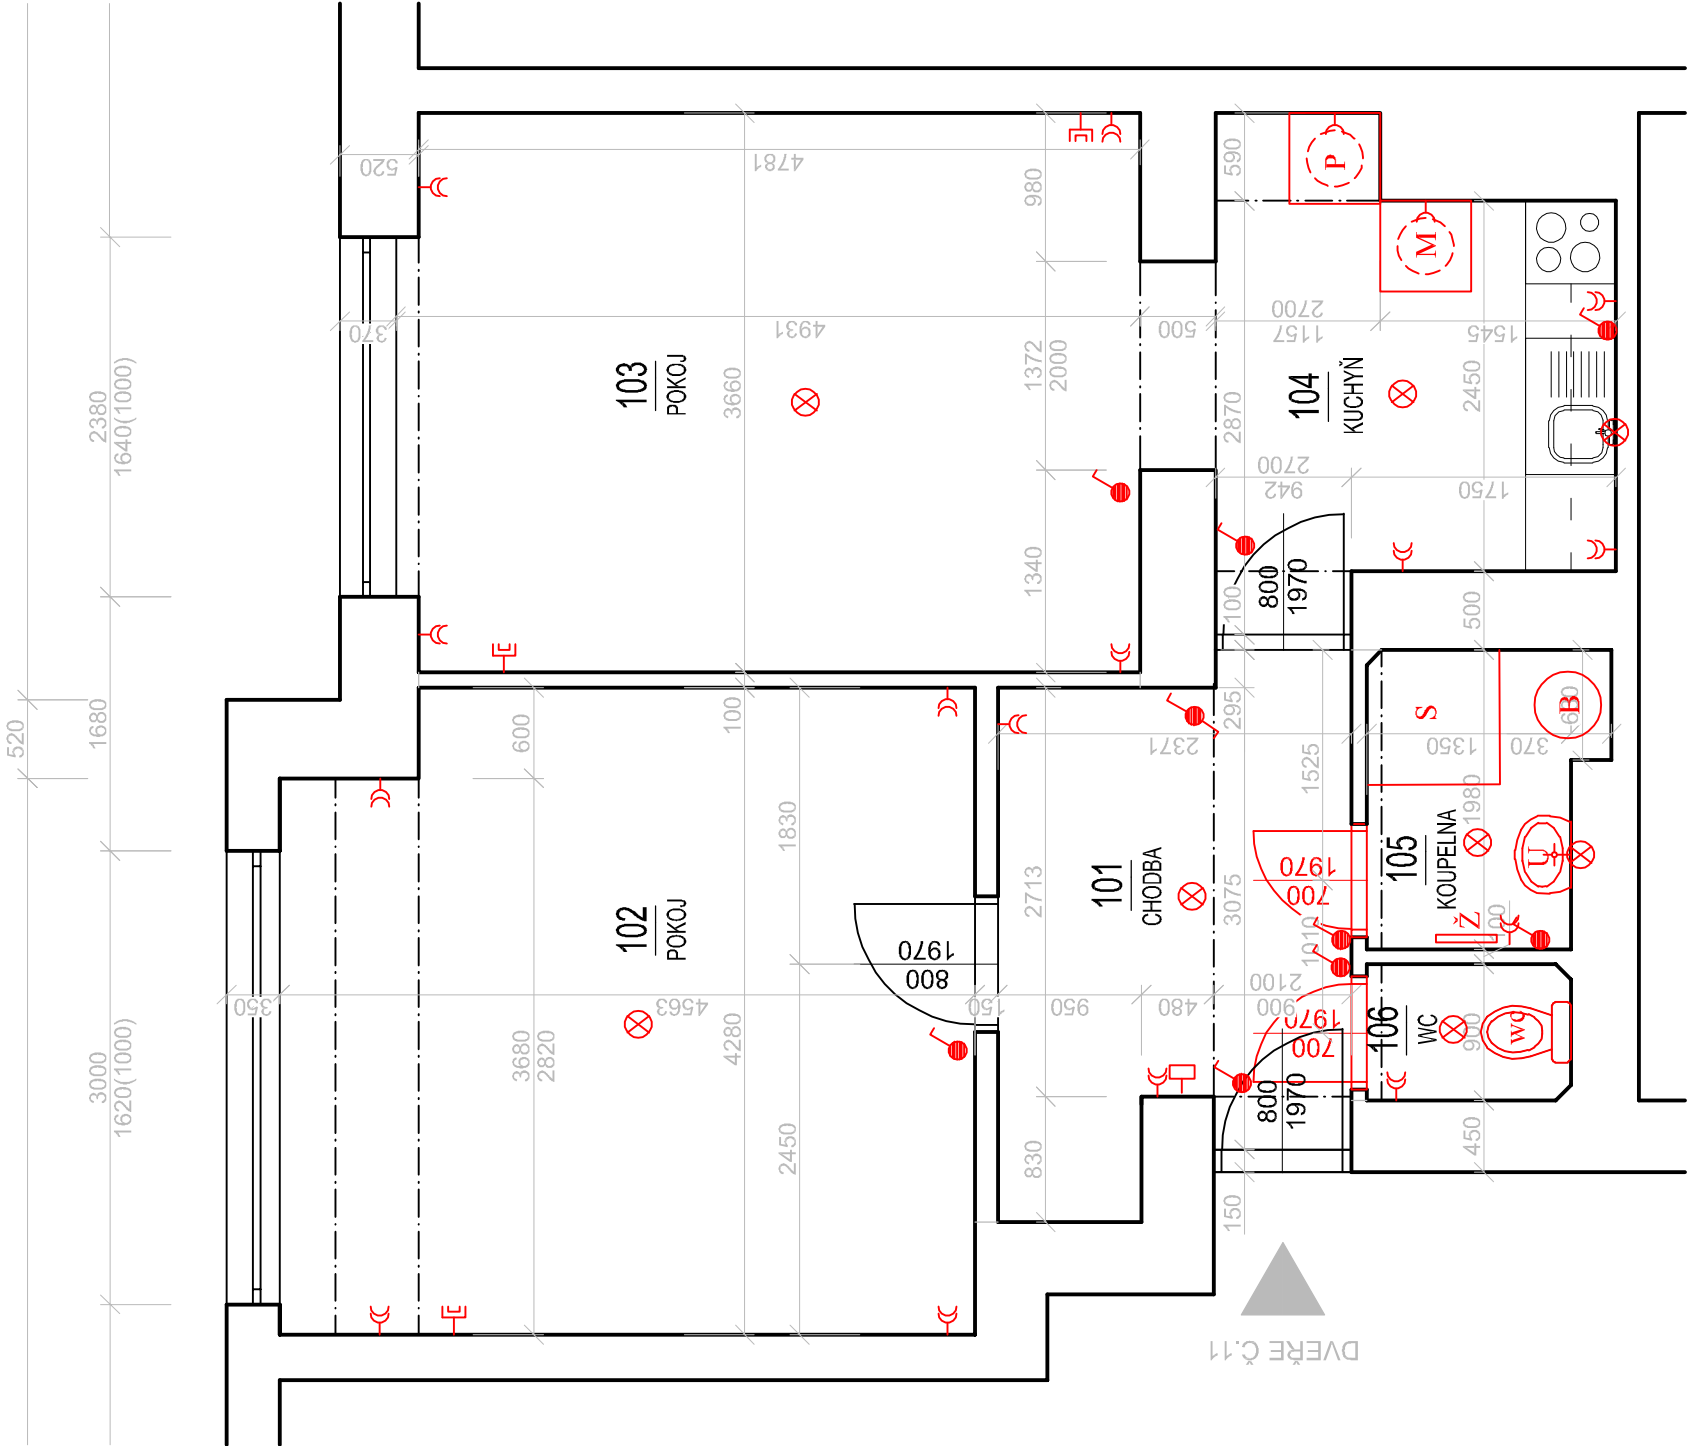

LEGENDA ZAŘÍZENÍ:

- Dvojzásuvka
- Zásuvka jednonásobná
- Vypínač
- Střídavý vypínač
- Křížový vypínač
- Svítlidlo
- televizní zásuvka
- domácí telefon

LEGENDA ZNAČENÍ:

- M - myčka
- P - pračka
- Ž - žebřík
- U - umyvadlo
- WC - závěsné WC
- B - bojler
- S - sprcha 900x900mm

TSP GROUP s.r.o.

Španielova 1274/40, 16300 Praha 6

IČO: 24318515, DIČ: CZ24318515

lkonecny@lkonecny.cz

formát 2xA4

datum 06/2022

číslo zakázky 2022-026

1:50 02

mřížko

výkres

zodpovědný projektant Ing. Ladislav Konečný

vyracoval Ing. Ladislav Konečný

umístění stavby Praha - Bělohorská

Byt Bělohorská, 2.NP
1651/102, dveře č. 11

název stavby

D.1.4 - Elektroinstalace

část

Stupeň PD: dokumentace skutečného provedení stavby

Půdorys - nový stav

název