


Půdorys 2.NP

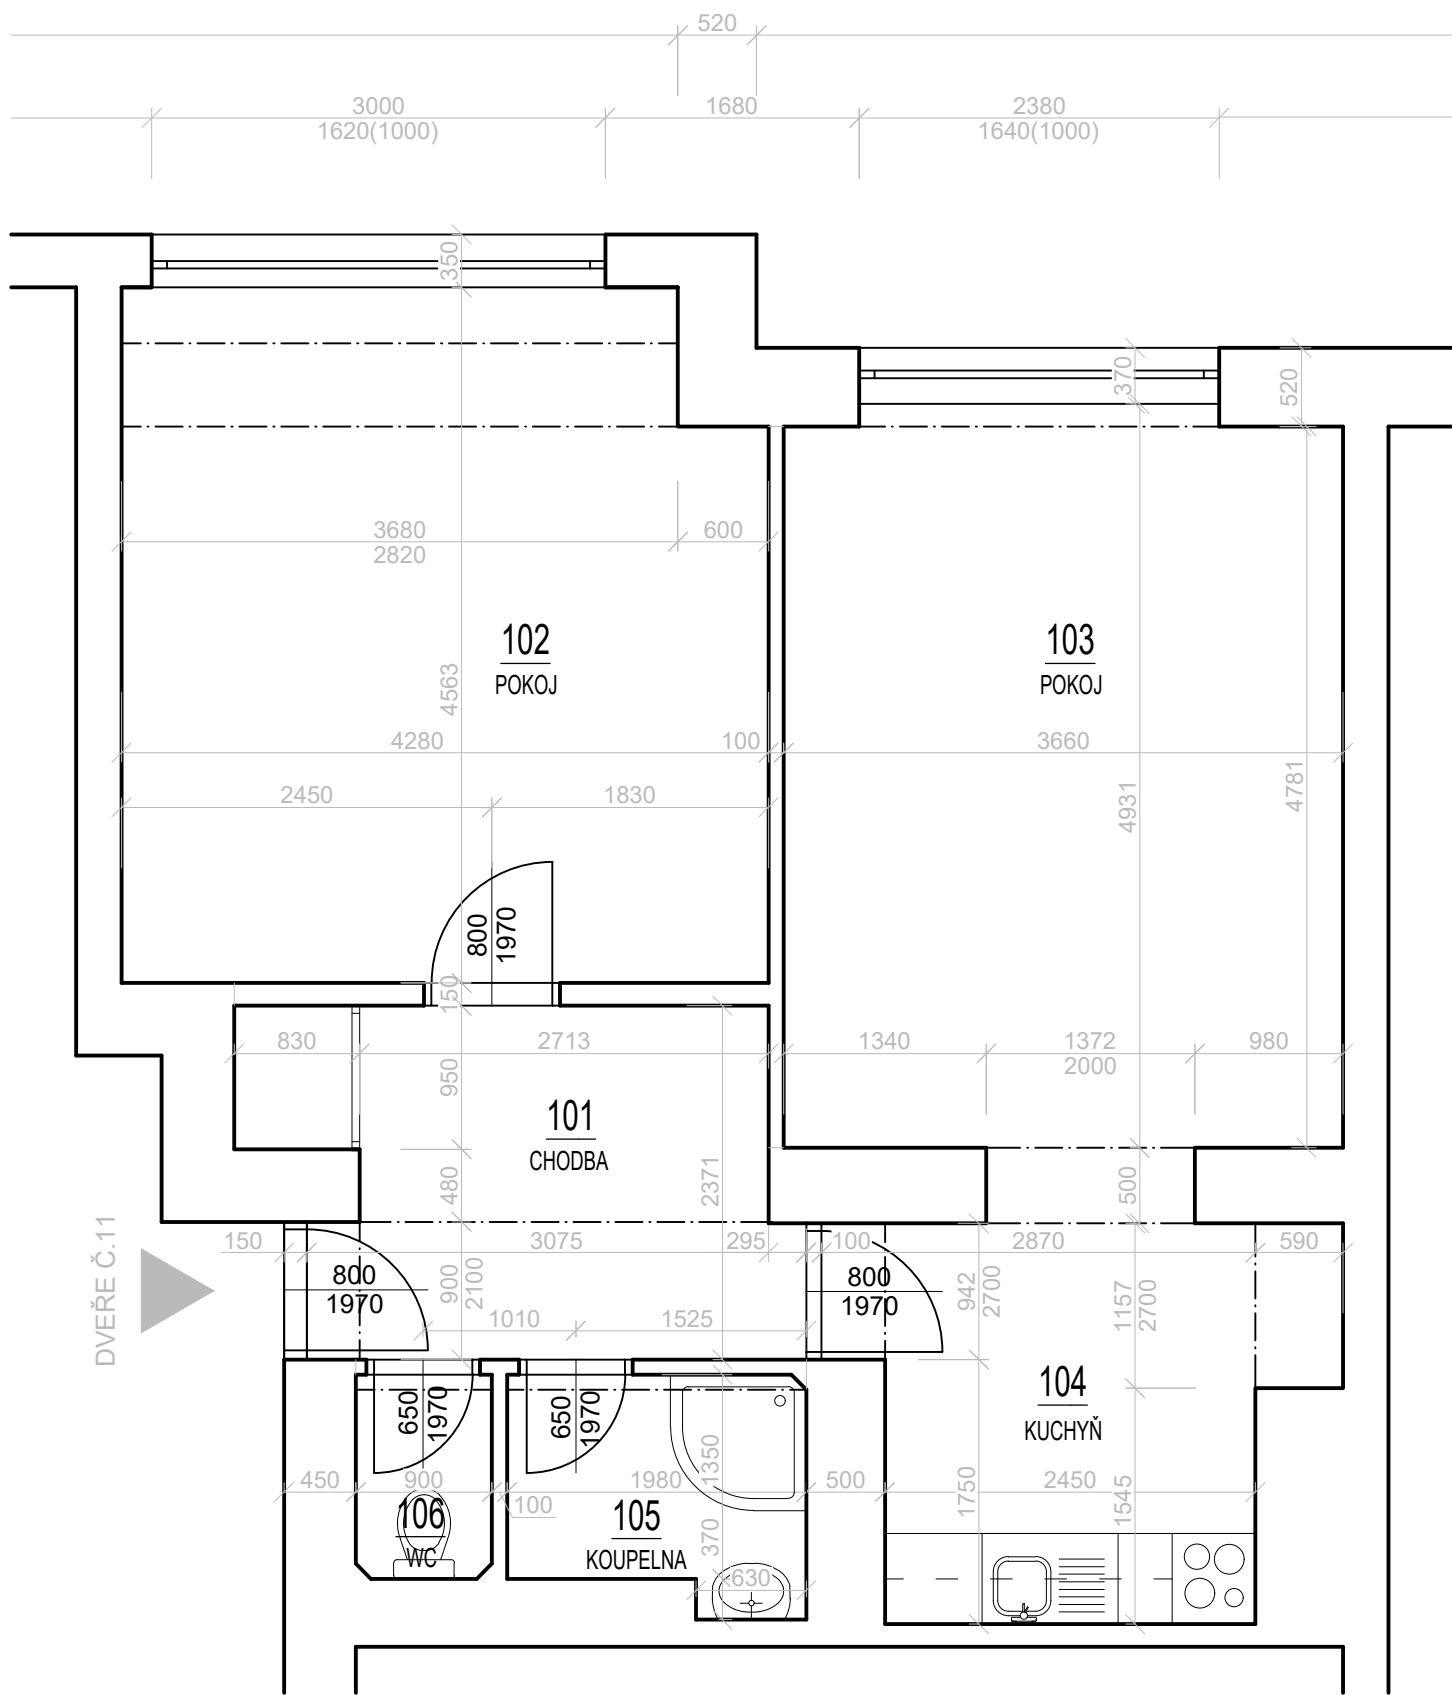

zodpovědný projektant	Ing. Ladislav Konečný
vypracoval	Ing. Ladislav Konečný
umístění stavby	Praha - Bělohorská

Byt Bělohorská, 2.NP
1651/102, dveře č. 11

název stavby	D.1.1 - Architektonicko - stavební část
část	Stupeň PD: dokumentace skutečného provedení stavby

Půdorys - stávající stav

název	
-------	--

TSP GROUP s.r.o.
Španielova 1274/40, 16300 Praha 6
IČO: 24318515, DIČ: CZ24318515
lkonecny@lkonecny.cz

formát	2xA4
datum	06/2022

2022-026

číslo zakázky	
---------------	--

1:50 01

měřítko	výkres
---------	--------