


Půdorys 3.NP

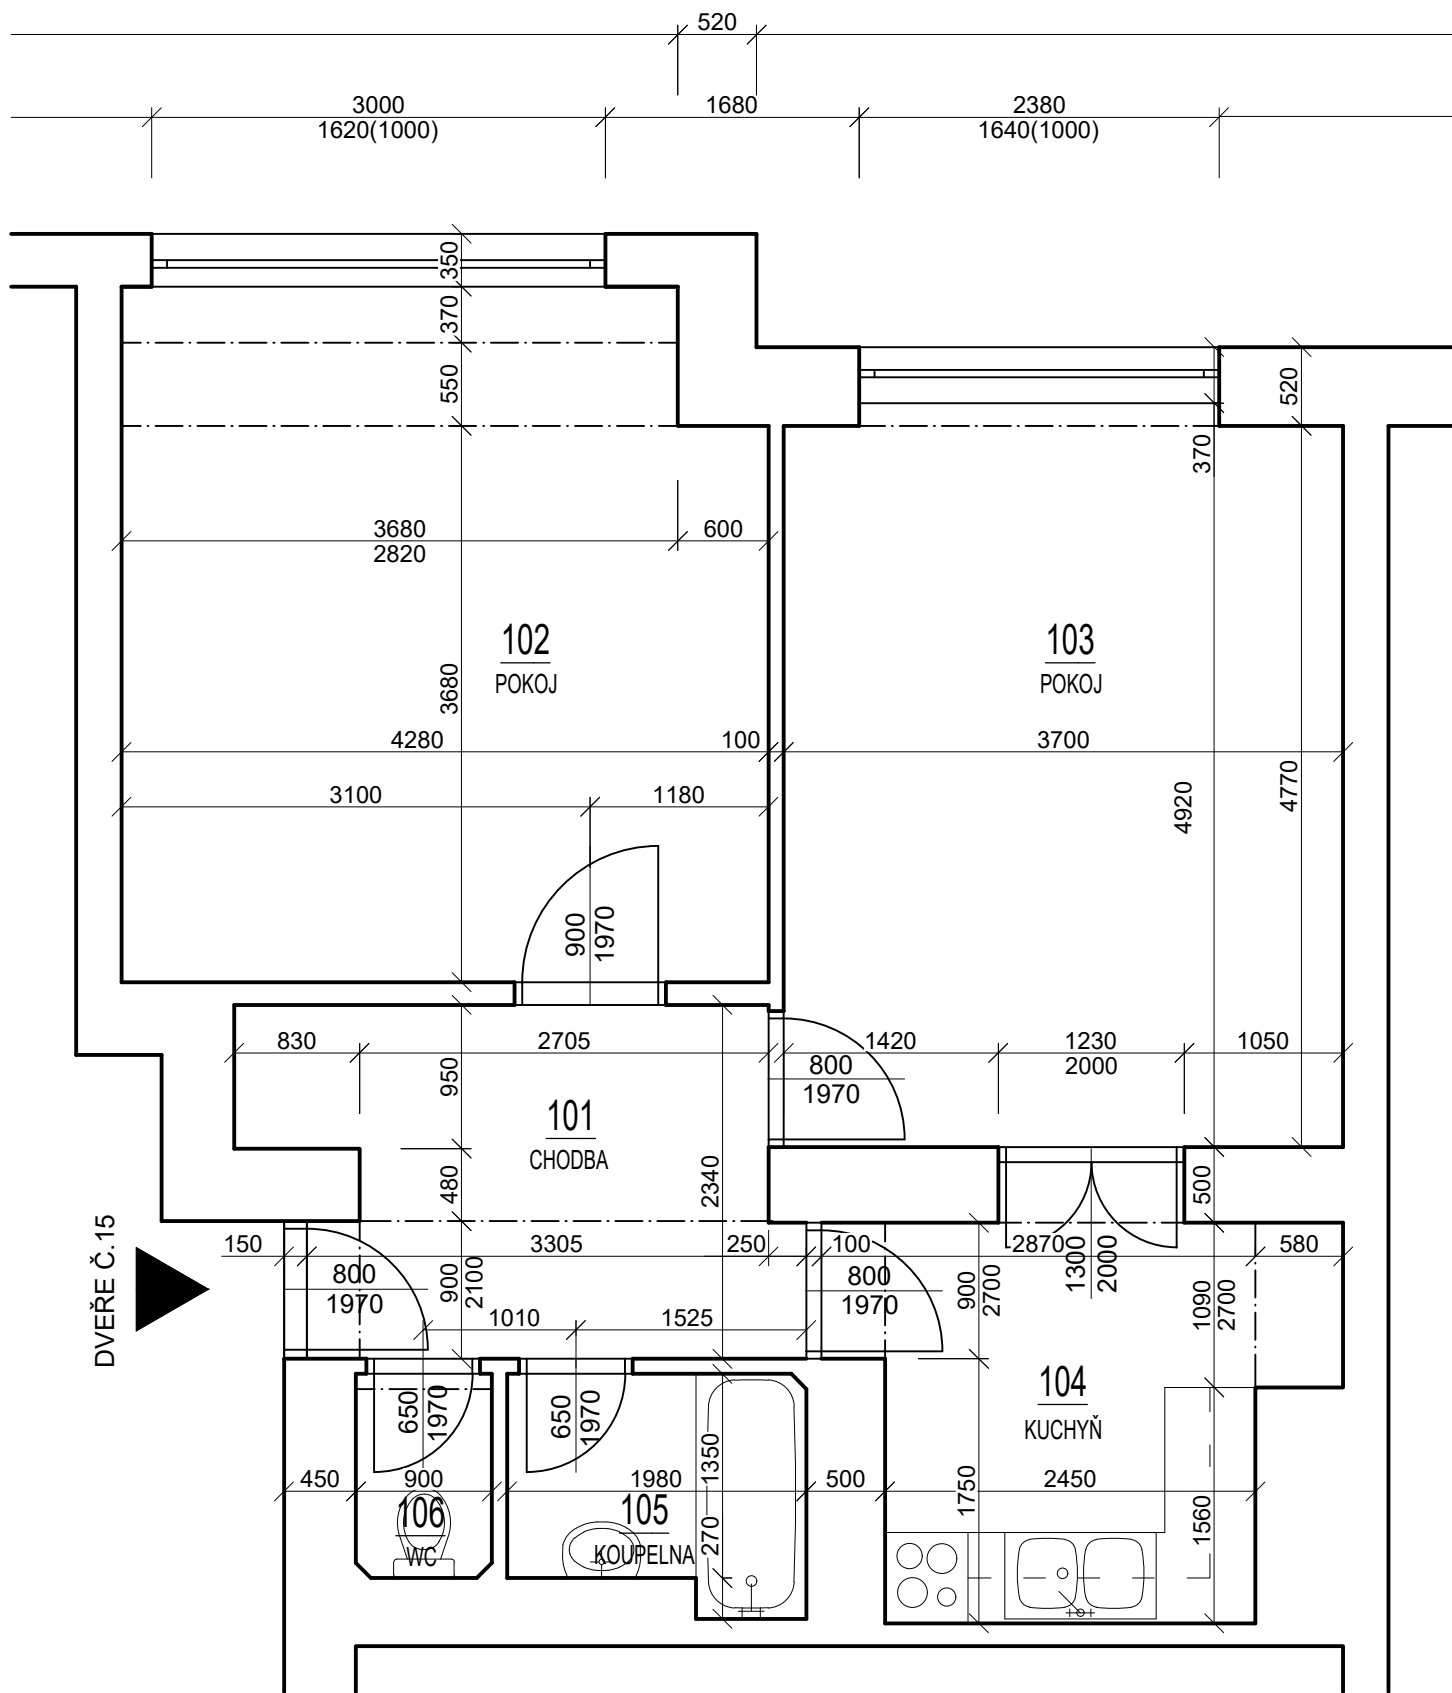

zodpovědný projektant	Ing. Ladislav Konečný
vypracoval	Ing. Ladislav Konečný
umístění stavby	Praha - Bělohorská
Byt Bělohorská, 3.NP 1651/102, dveře č. 15	
D.1.1 - Architektonicko - stavební část	
Stupeň PD: dokumentace skutečného provedení stavby	
Půdorys - stávající stav	
název stavby	
část	
název	

TSP GROUP s.r.o.	
Španielova 1274/40, 16300 Praha 6	
IČO: 24318515, DIČ: CZ24318515	
lkonecny@lkonecny.cz	
formát	2xA4
datum	06/2022
číslo zakázky	2022-026
měřítko	1:50
výkres	01