


LEGENDA MÍSTNOSTÍ


Č.M.	ÚČEL MÍSTNOSTI	PLOCHA [m ²]	PODLAHA	SKL.	POVRCHOVÁ ÚPRAVA STĚN	PODHLÉD/STROP
101	RECEPCE	32,00	KERAMICKÁ DLAŽBA	A1	ŠTUKOVÁ OMÍTKA + OBKLAD v = 2 m	SÁDROKARTONOVÝ PODHLÉD
102	ŠATNA ŽENY	19,72	KERAMICKÁ DLAŽBA	A1	ŠTUKOVÁ OMÍTKA + OBKLAD v = 2 m	SÁDROKARTONOVÝ PODHLÉD
103	UMÝVÁRNA ŽENY	5,20	KERAMICKÁ DLAŽBA	A1	ŠTUKOVÁ OMÍTKA + OBKLAD v = 2 m	SÁDROKARTONOVÝ PODHLÉD
104	ŠATNA MUŽI	20,05	KERAMICKÁ DLAŽBA	A1	ŠTUKOVÁ OMÍTKA + OBKLAD v = 2 m	SÁDROKARTONOVÝ PODHLÉD
105	UMÝVÁRNA MUŽI	5,20	KERAMICKÁ DLAŽBA	A1	ŠTUKOVÁ OMÍTKA + OBKLAD v = 2 m	SÁDROKARTONOVÝ PODHLÉD
106	SKLAD SPORTOVNÍHO VYBAVENÍ	4,71	KERAMICKÁ DLAŽBA	A1	ŠTUKOVÁ OMÍTKA BILÁ MALBA	SÁDROKARTONOVÝ PODHLÉD
107	ÚKLIDOVÁ KOMORA	2,25	KERAMICKÁ DLAŽBA	A1	ŠTUKOVÁ OMÍTKA BILÁ MALBA	SÁDROKARTONOVÝ PODHLÉD
108	SPRÁVCE	16,48	KERAMICKÁ DLAŽBA	A1	ŠTUKOVÁ OMÍTKA BILÁ MALBA	SÁDROKARTONOVÝ PODHLÉD
109	WC + PŘEDŠÍŇ MUŽI	3,97	KERAMICKÁ DLAŽBA	A1	ŠTUKOVÁ OMÍTKA + OBKLAD v = 2 m	SÁDROKARTONOVÝ PODHLÉD
110	WC ŽENY + OOSP	5,16	KERAMICKÁ DLAŽBA	A1	ŠTUKOVÁ OMÍTKA + OBKLAD v = 2 m	SÁDROKARTONOVÝ PODHLÉD
111	SKLAD BALENÝCH NÁPOJÍ	1,41	KERAMICKÁ DLAŽBA	A1	ŠTUKOVÁ OMÍTKA + OBKLAD v = 2 m	SÁDROKARTONOVÝ PODHLÉD
112	SKLAD BALENÝCH NÁPOJÍ	2,14	KERAMICKÁ DLAŽBA	A1	ŠTUKOVÁ OMÍTKA + OBKLAD v = 2 m	SÁDROKARTONOVÝ PODHLÉD
CELKEM		118,29				

LEGENDA BAREVNÉHO ZNAČENÍ


LEGENDA MATERIÁLŮ




STAVAJÍCÍ KONSTRUKCE




BOURANÉ KONSTRUKCE

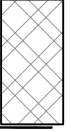


NOSNÉ ZDIVO Z CIHEL POROTHERM P+D 400 mm
NA MALTU M5 + OBKLAD Z CIHELNYMI PÁSKY 240/52/14 mm



PŘÍČKY ZDENE TL. 100 mm NA MALTU M25

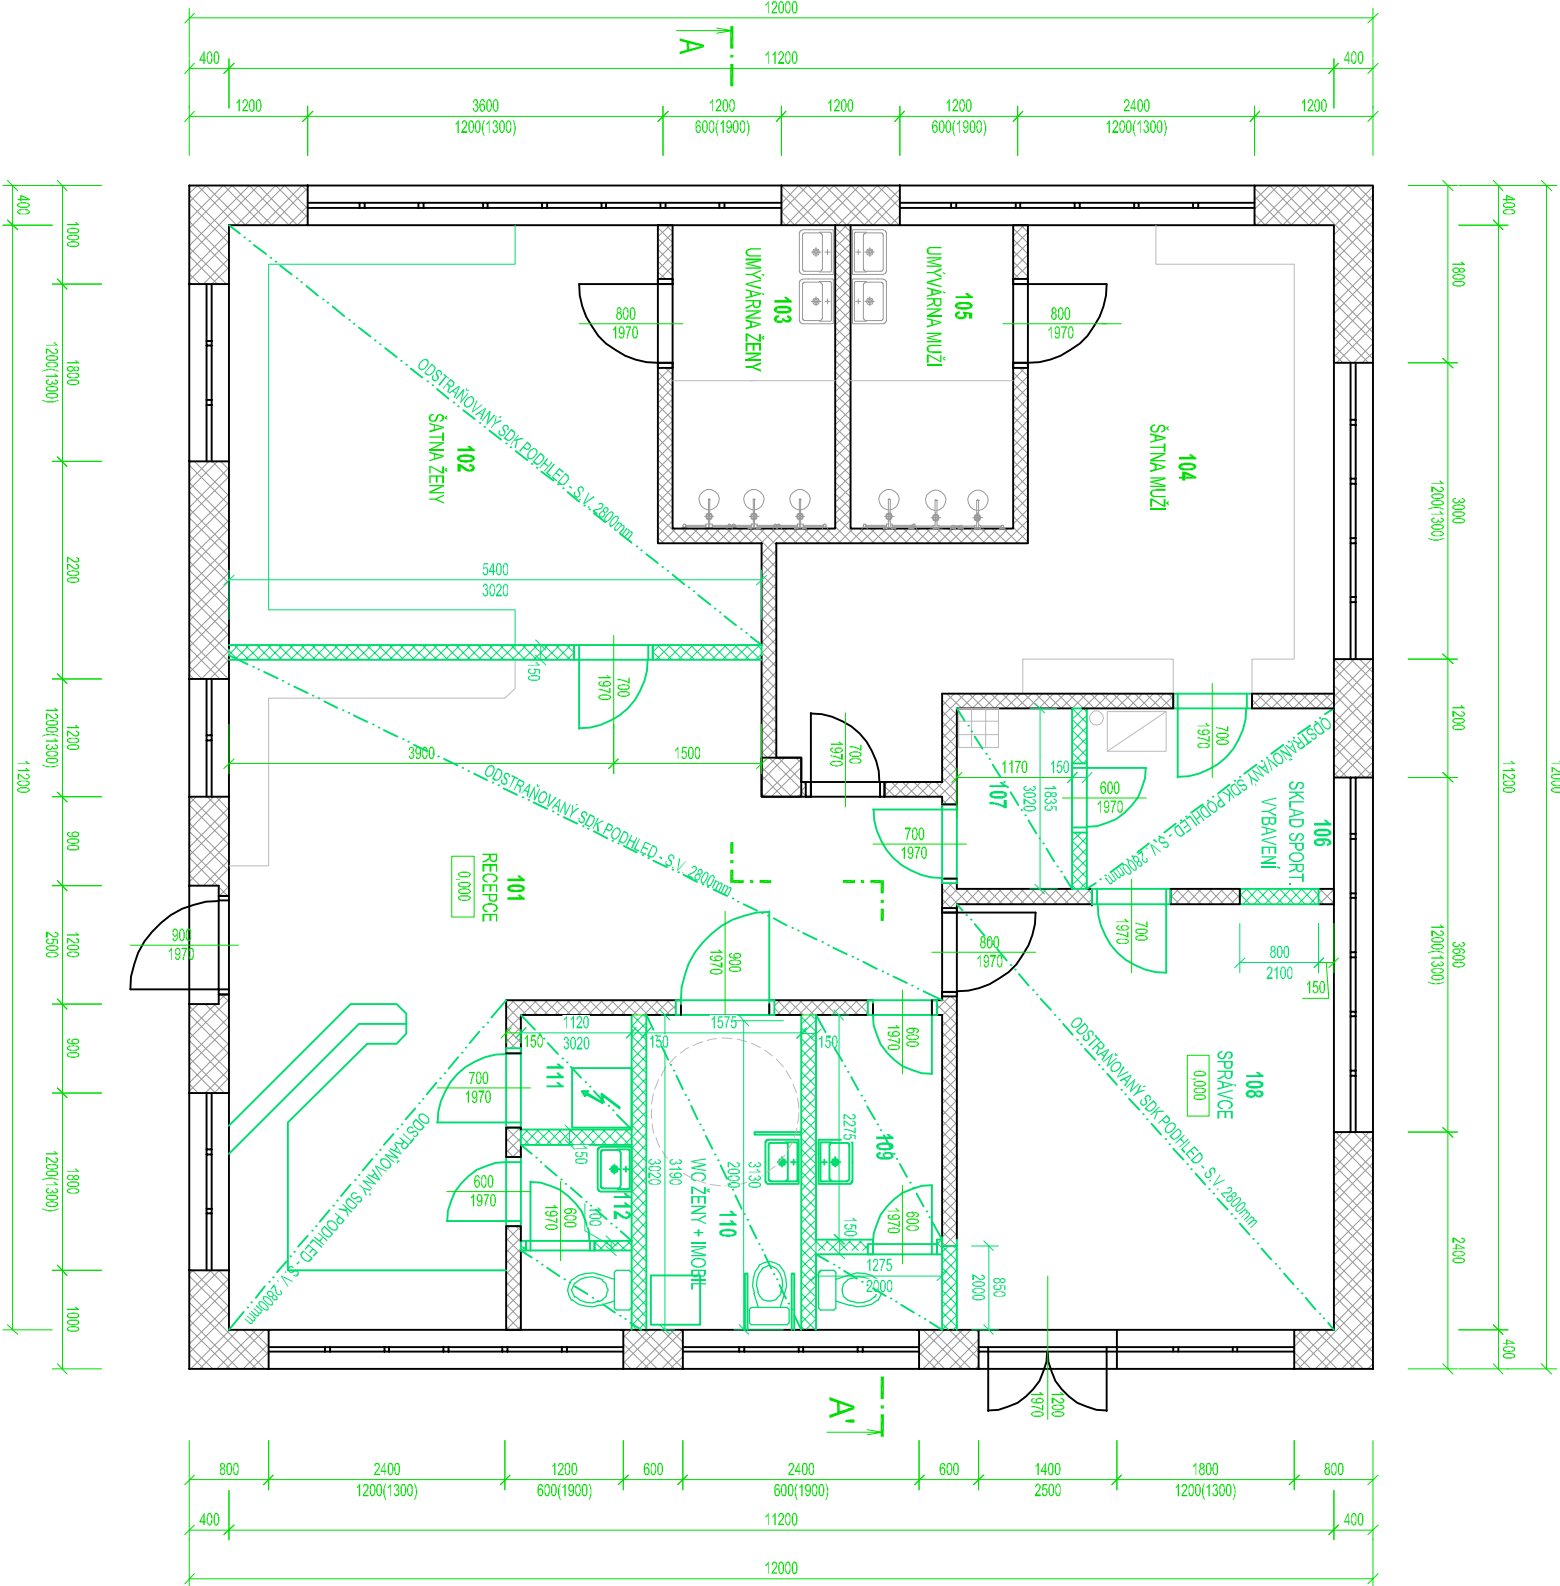

ZODPOVĚDNÝ PROJEKTANT	Ing. LUKÁŠ LUŽA	<div><p>ELLMA S.R.O. PROJEKČNÍ KANCELÁŘ B. NĚMCOVĚ 358 BRANKOVIC IČO: 08252599</p></div>	
HLAVNÍ PROJEKTANT	Ing. LUKÁŠ LUŽA		
PROJEKTANT	Ing. DAVID PEČINKA		
STAVEBNÍK	ÚMČ PRAHA 6, ČS. ARMÁDY 23, 160 00 Praha 6 Dejvice (729272), p.č. 3208/5; 3208/1; 3208/2; 3208/9; 3208/4; 3207/11; 3208/7; 3210/2; 3210/1; 3211/4; 3211/3		
UMÍSTĚNÍ STAVBY	3211/3		
NÁZEV STAVBY	REKONSTRUKCE SPORTOVNÍHO AREÁLU	FORMÁT	2x44
ČÁST	D.1.1 - ARCHITEKTONICKO-STAVEBNÍ ŘEŠENÍ	DATUM	12/2022
STUPEŇ PD	DOKUMENTACE PRO STAVEBNÍ POVOLENÍ	MĚŘÍTKO	1:75
OBJEKT	SO 01 - OBJEKT PRO SPORT	ČÍSLO ZAKÁZKY	2022-045
NÁZEV	PŮDORYS BOURACÍCH PRACÍ	ČÍSLO VÝKRESU	D.1.1.04