



T.03.b (3x)

VÝŠKY PEVNÝCH POLIC:
(police v ostatních výškách stavitelné)

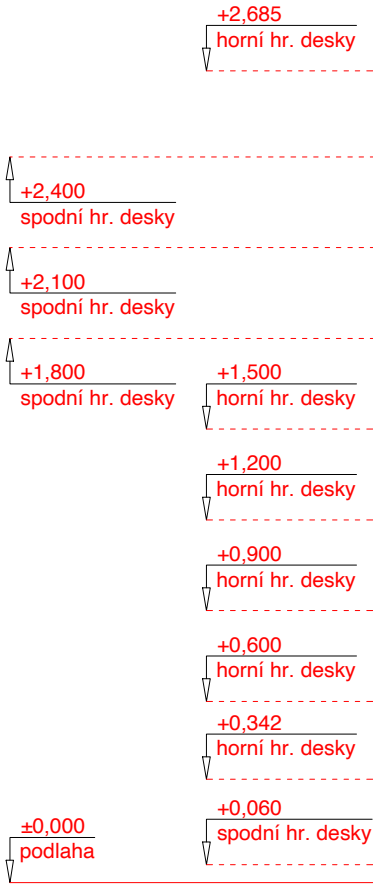

SPECIFIKACE MATERIÁLŮ:

- 1- truhlářská překližka, březová, tl. 24 mm, jakost A, lakovaná vodou ředitelným bezbarvým matným lakem ve dvou vrstvách, mezi lakováním přebrousit
- 2-zadní desky truhlářských výrobků z březové překližky, tl. 15 mm, jakost A, lakovaná vodou ředitelným bezbarvým matným lakem ve dvou vrstvách, mezi lakováním přebrousit
- 3- otevíravá dvířka polic vložená mezi svislé desky, v líci s přední hranou, opatřená bržděným dovíráním, všechny hrany sražené v rádiu 1,5 mm
- 4- úchytky tvořeny kruhovým otvorem Ø 60 mm, střed otvoru vždy 60 mm od okrajů dvířek
- 5- sokl v líci s přední hranou, pokud není určeno jinak

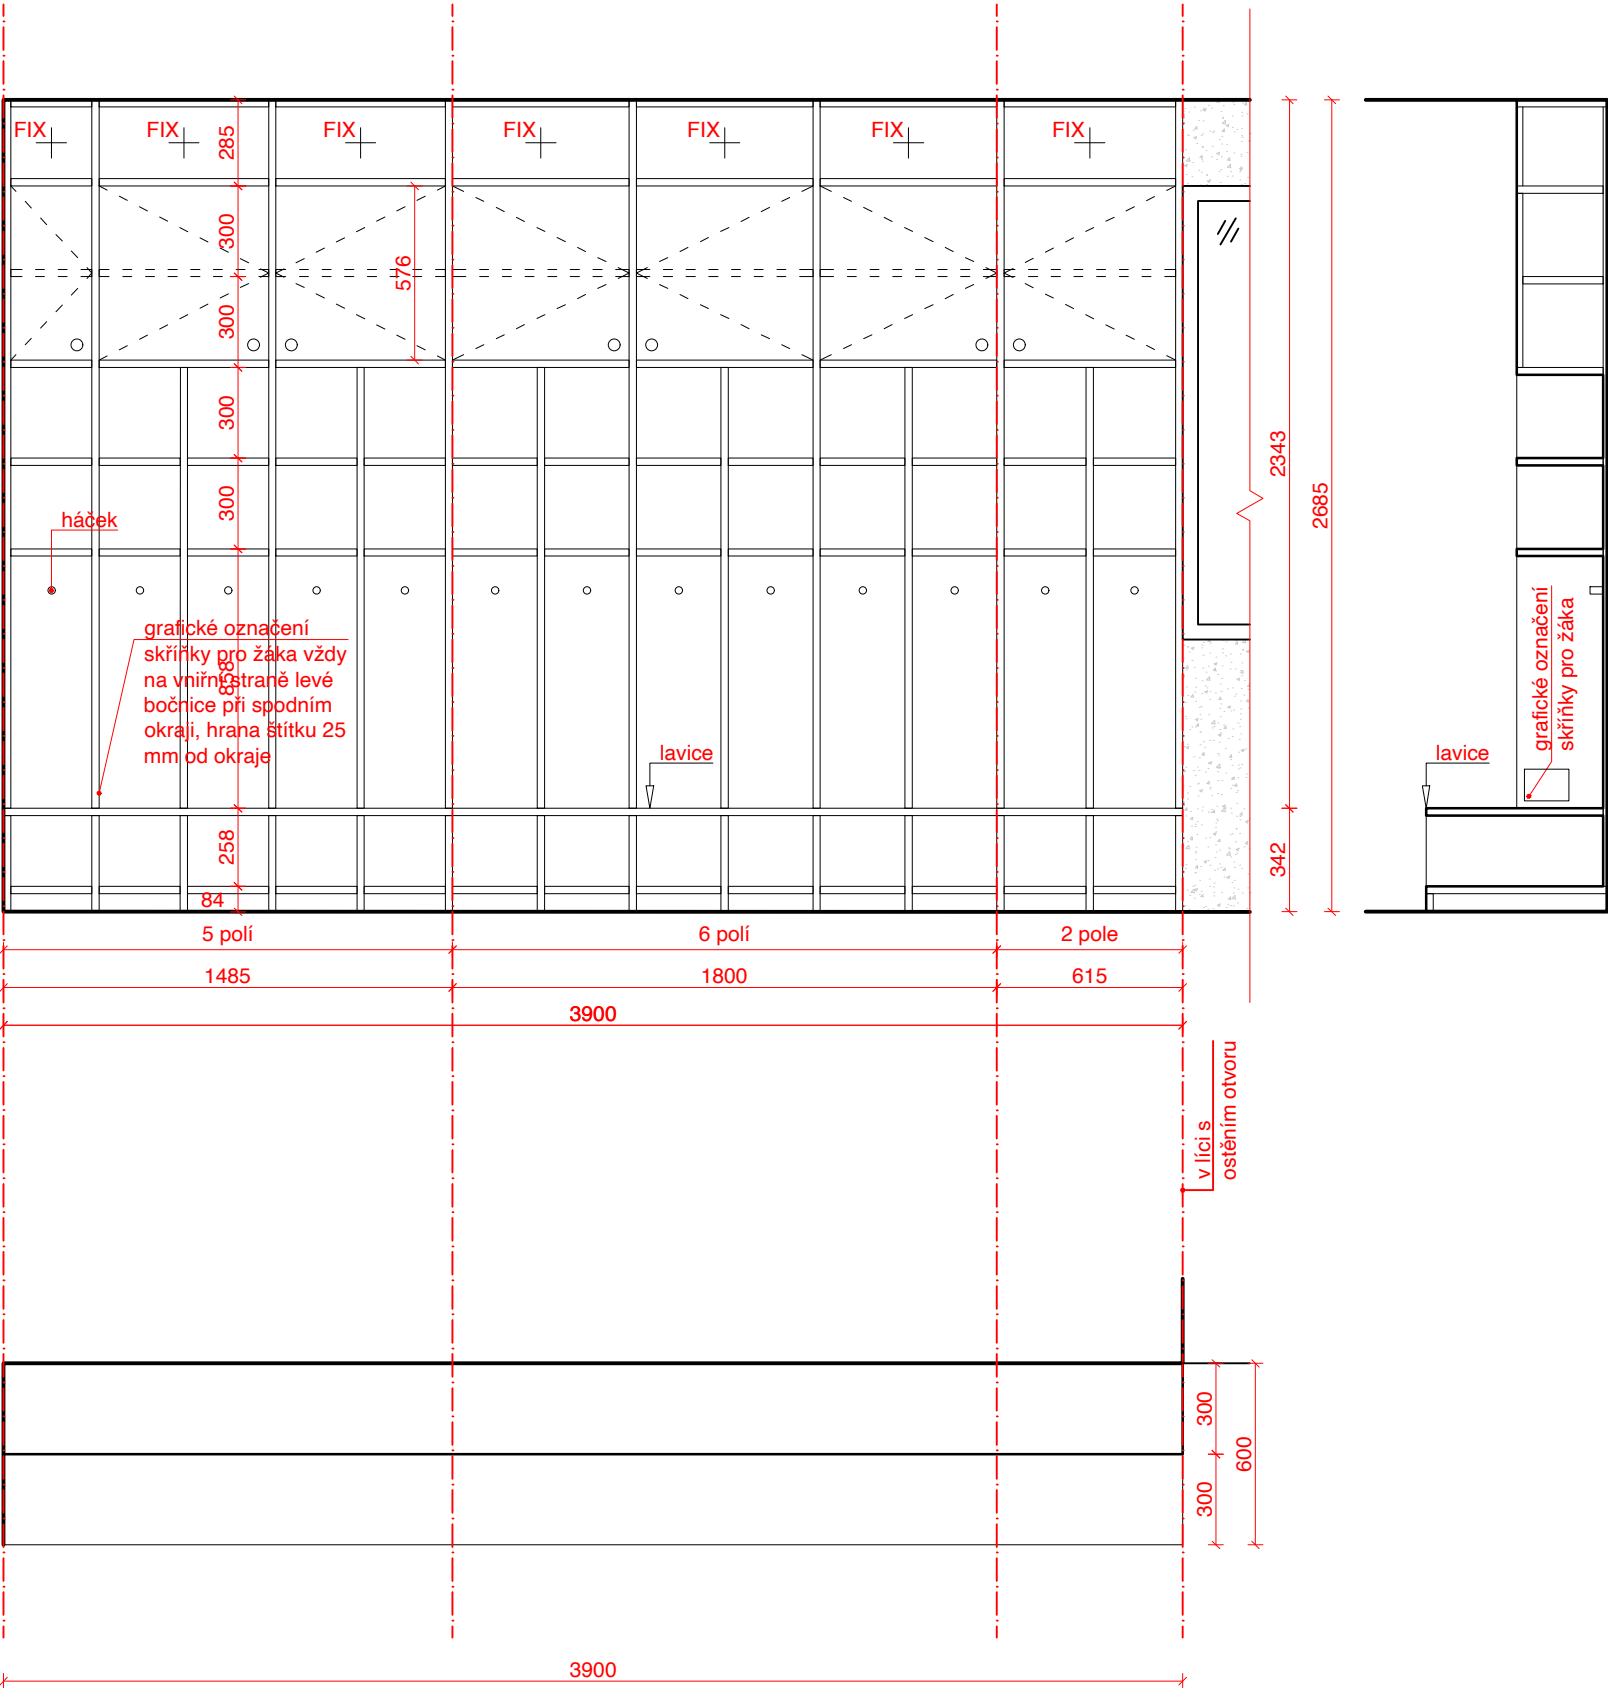

Poznámka:
_Dodavatel ověří všechny potřebné stavební rozměry pro osazení prvků na stavbě před započítáním jejich výroby.
_Dodavatel vypracuje vlastní dílenskou dokumentaci a před započítáním výroby ji předloží architektovi.
_Dimenzování a návrh počtu prvků (např. dveřních závěsů) je součástí dodávky.
_Všechny odchylky od výrobní dokumentace budou konzultovány a odsouhlaseny architektem.

AKCE

MŠ VOKOVICKÁ
Vokovická 28/12a, Praha 6, 160 00
parc. č. 1281/256 a 1281/257, k.ú. Vokovice
STUPEŇ

PROJEKT INTERIÉRU
INVESTOR
Městská část Praha 6
IČ: 000 63 703
Čs. armády 601/23
160 00 Praha 6

GENERÁLNÍ PROJEKTANT
Odborné Sdružení architektů "Vokovická Project"
tvořené společnostmi:

ra15 **SEVER**
ra15 a.s. ATELIER SEVER s.r.o.
IČ: 06647642 IČ: 06802125
Nádražní 1272/15 Pod Královkou 1942/1
150 00 Praha 5 169 00 Praha 6
AUTÓŘI ČÍSLO ZAKÁZKY
Doc.Ing.arch. Radek Lampa Z_0010
Ing. Libor Hrdoušek
Ing.arch. Š. Matoušek
Ing. David Hřebačka
Ing. arch. D. Klavřzová
Bc. Zora Paulendová
VEDOUČÍ ZAKÁZKY ZÁSTUPCE
Ing. Libor Hrdoušek Ing.arch. Š. Matoušek
DATUM PARÉ ČÍSLO

10/2021
ZMĚNA DATUM ZMĚNY

ČÁST DOKUMENTACE ČÍSLO ČÁSTI
PROJEKT INTERIÉRU INT
TRUHLÁŘSKÉ VÝROBKY T
ŽPŘÁČOVATEL ČÁSTI

Odborné Sdružení architektů "Vokovická Project"
tvořené společnostmi:
ra15 a.s. ATELIER SEVER s.r.o.
IČ: 06647642 IČ: 06802125
Nádražní 1272/15 Pod Královkou 1942/1
150 00 Praha 5 169 00 Praha 6
T: +420 257 217 217 T: +420 722 908 607
E: info@ra15.cz E: matousek@ateliersever.cz
W: www.ra15.cz W: www.ateliersever.cz
ŽODP. PROJEKTANT ČÁSTI
Ing. Libor Hrdoušek

VÝKRES
T.03.b
ČÍSLO VÝKRESU MĚŘÍTKO
308 1:25
VYPRACOVAL KONTROLOVAL
Ing.arch. Šimon Dočekal Ing.arch. Š. Matoušek