


Poznámka:

kružnice o šířce čáry 40 mm budou na komunikaci provedeny bílou barvou určenou na vodorovné dopravní značení.
Ref.v. Signocryl S2856

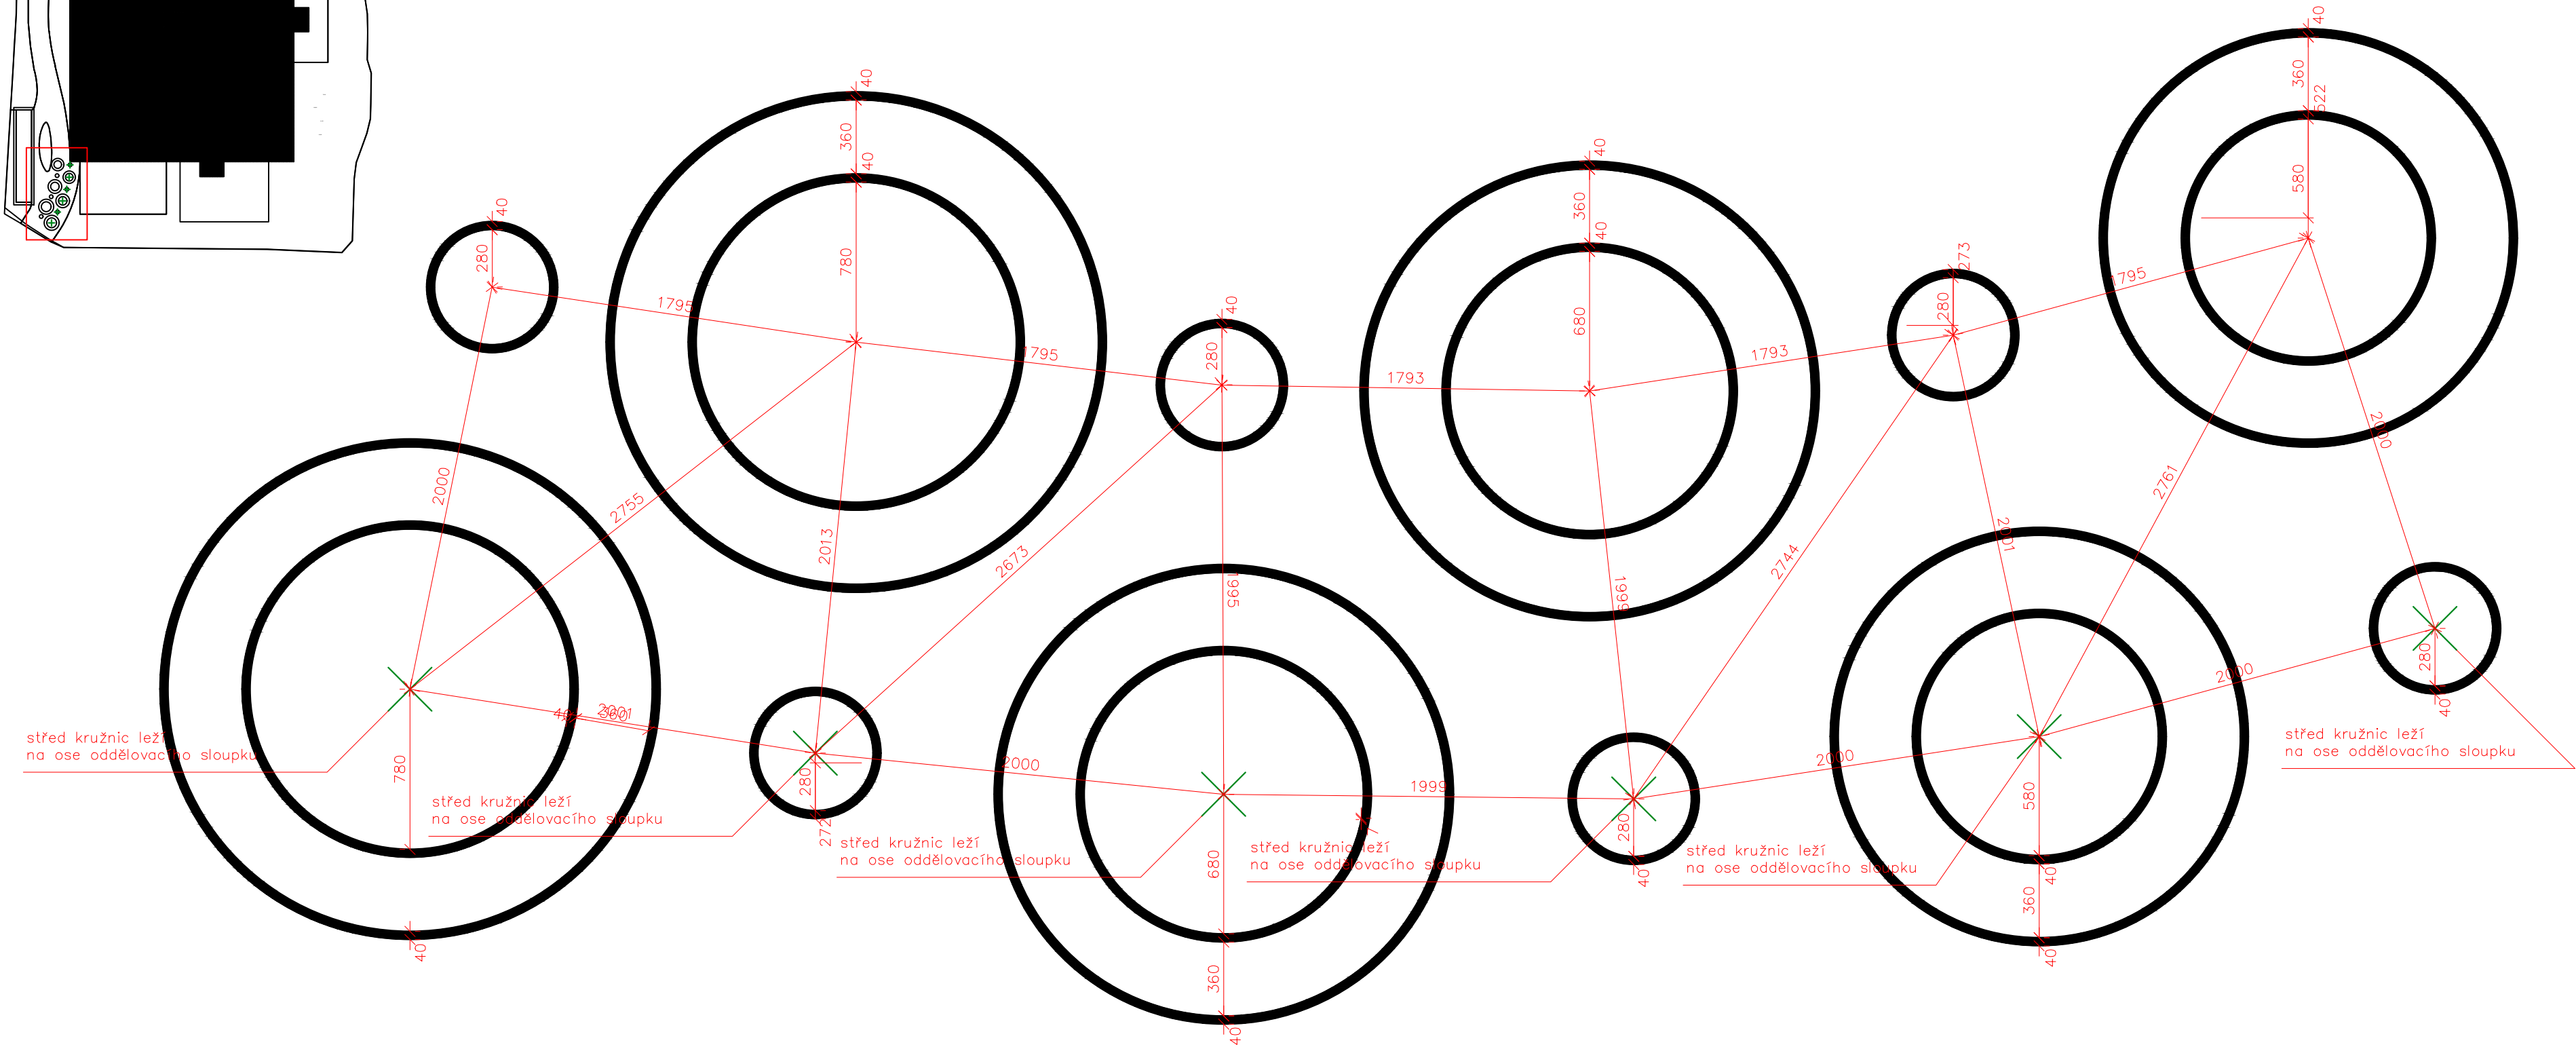

Poznámka:

_Dodavatel ověří všechny potřebné stavební rozměry pro osazení prvků na stavbě před započítím jejich výroby.
_Dodavatel vypracuje vlastní dílenskou dokumentaci a před započítím výroby ji předloží architektovi.
_Dimenzování a návrh počtu prvků (např. dveřních závěsů) je součástí dodávky.
_Všechny odchylky od výrobní dokumentace budou konzultovány a odsouhlaseny architektem.

AKCE		
MŠ VOKOVICKÁ		
Vokovická 28/12a, Praha 6, 160 00		
parc. č. 1281/256 a 1281/257, k.ú. Vokovice		
STUPĚŇ		
PROJEKT INTERIÉRU		
INVESTOR		
Městská část Praha 6		
IČ: 000 63 703		
Čs. armády 601/23		
160 00 Praha 6		
GENERALNÍ PROJEKTANT		
Odborné Sdružení architektů "Vokovická Project" tvořené společnostmi:		
ra15		
SEVER		
ra15 a.s.		
IČ: 06647642		
Nádražní 1272/15		
150 00 Praha 5		
AUTORI		
Doc.Ing.arch. Radek Lampa Z_0010		
Ing. Libor Hrdoušek		
Ing.arch. Š. Matoušek		
Ing. David Hřebačka		
Ing. arch. D. Klavřzová		
Bc. Zora Paulendová		
VEDOUcí ZAKÁZKY		
Ing. Libor Hrdoušek		
DATUM		
10/2021		
ZMĚNA		
DATUM ZMĚNY		
ČÁST DOKUMENTACE		
PROJEKT INTERIÉRU		
TRUHLÁŘSKÉ VÝROBKY		
ZPŘÍČOVATEL ČÁSTI		
Odborné Sdružení architektů "Vokovická Project" tvořené společnostmi:		
ra15 a.s.		
IČ: 06647642		
Nádražní 1272/15		
150 00 Praha 5		
T: +420 257 217 217		
E: info@ra15.cz		
W: www.ra15.cz		
ZODP. PROJEKTANT ČÁSTI		
Ing. Libor Hrdoušek		
VÝKRES		
G.01		
ČÍSLO VÝKRESU		
401		
MÉRITKO		
1:25		
VYPRACOVAL		
Ing.arch. Šimon Dočekal		
KONTROLOVAL		
Ing.arch. Š. Matoušek		