


LEGENDA


- ODSTRAŇOVANÉ OBJEKTY
- ODSTRAŇOVANÉ ZPEVNĚNÉ PLOCHY
- ODSTRAŇOVANÉ HERNÍ PRVKY
- ODSTRAŇOVANÉ OPLOCENÍ
- HRANICE ŘEŠENÉHO ÚZEMÍ
- HRANICE PARCEL DLE KN
- 1281/256

PARCELNÍ ČÍSLO DLE DLE KN
- STÁVAJÍCÍ VSTUP/VJEZD NA POZEMEK
- STÁVAJÍCÍ VSTUP DO OBJEKTŮ
- STROMY JEHLIČNATÉ/LISTNATÉ STÁVAJÍCÍ
- KEŘE/KEŘOVÉ SKUPINY STÁVAJÍCÍ
- TEPLOVOD
- VODOVOD
- KANALIZACE
- PLYNOVOD
- SILNOPROUD
- SLABOPROUD
- TEPLOVOD - RUŠENÁ ČÁST
- KANALIZACE - RUŠENÁ ČÁST
- PLYNOVOD - RUŠENÁ ČÁST
- SLABOPROUD - RUŠENÁ ČÁST

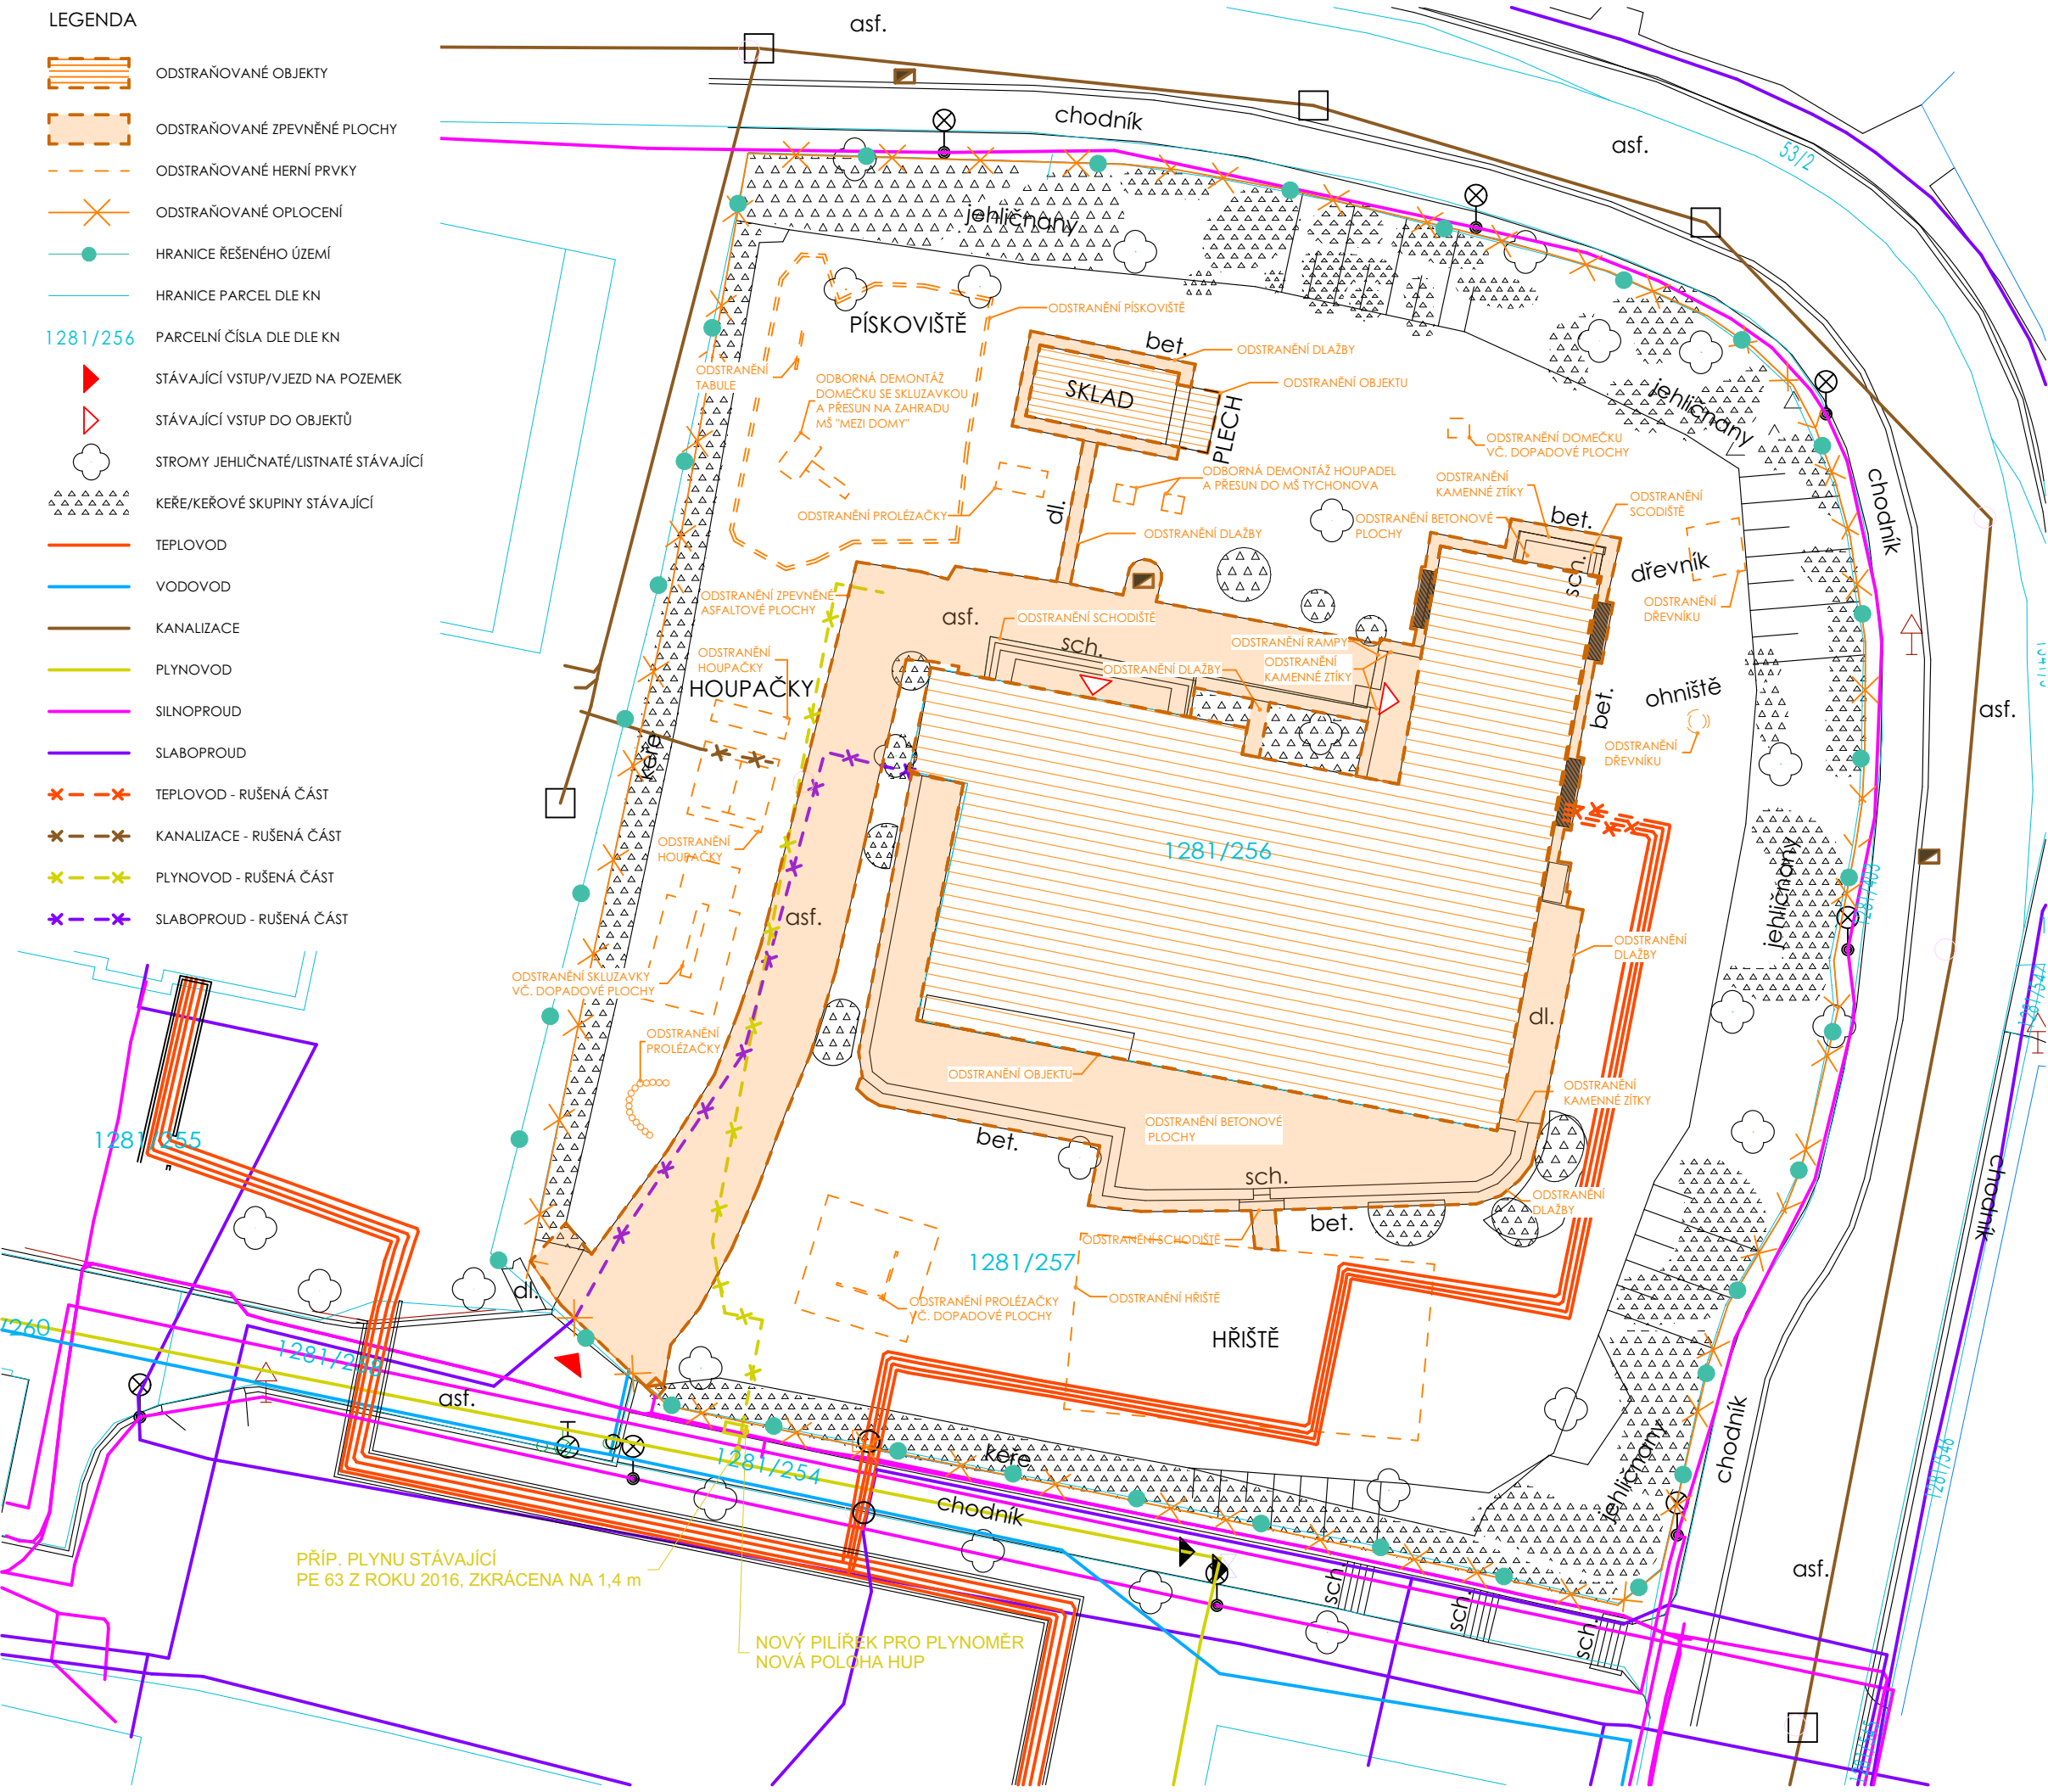

PŘÍP. PLYNU STÁVAJÍCÍ
PE 63 Z ROKU 2016, ZKRÁCENA NA 1,4 m

NOVÝ PILÍŘEK PRO PLYNOMĚR
NOVÁ POLOHA HUP

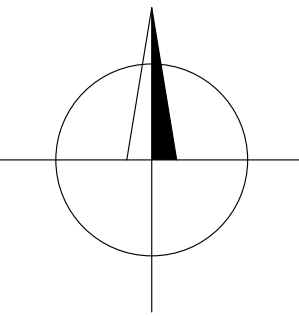

AKCE

MŠ Vokovická
Vokovická 28/12a Praha 6 160 00
parc.č. 1281/256, 1281/257, k.ú. Vokovice
STUPEŇ

DOKUMENTACE BOURACÍCH PRACÍ

INVESTOR
Městská část Praha 6
IČ: 000 63 703
Čs. armády 601/23
160 00 Praha 6

GENERÁLNÍ PROJEKTANT

ra15 a.s.
IČ: 06647642
ra15
Nádražní 1272/15
150 00 Praha 5
T: +420 257 217 217
E: info@ra15.cz
W: www.ra15.cz

AUTOŘI

Ing. arch. Radek Lampa
Ing. Libor Hrdoušek
Ing. David Hřebačka
Oleg Kovalyuk

ČÍSLO ZAKÁZKY

Z_0010

VEDOUCÍ ZAKÁZKY

Ing. David Hřebačka
DATUM
ZÁSTUPCE
Oleg Kovalyuk
PARÉ ČÍSLO

02/2019

ZMĚNA
DATUM ZMĚNY

ČÁST DOKUMENTACE

ČÍSLO ČÁSTI

SITUAČNÍ VÝKRESY

ZPRACOVATEL ČÁSTI

ra15 a.s.
IČ: 06647642
ra15
Nádražní 1272/15
150 00 Praha 5
T: +420 257 217 217
E: info@ra15.cz
W: www.ra15.cz

ZODP.PROJEKTANT ČÁSTI

Ing. Libor Hrdoušek

VÝKRES

KOORDINAČNÍ SITUAČNÍ VÝKRES

MĚŘÍTKO
1:300
VYPRACOVAL
Oleg Kovalyuk
ČÍSLO VÝKRESU
C.3.
KONTROLOVAL
Ing. David Hřebačka