



## POHLED Z EXTERIÉRU

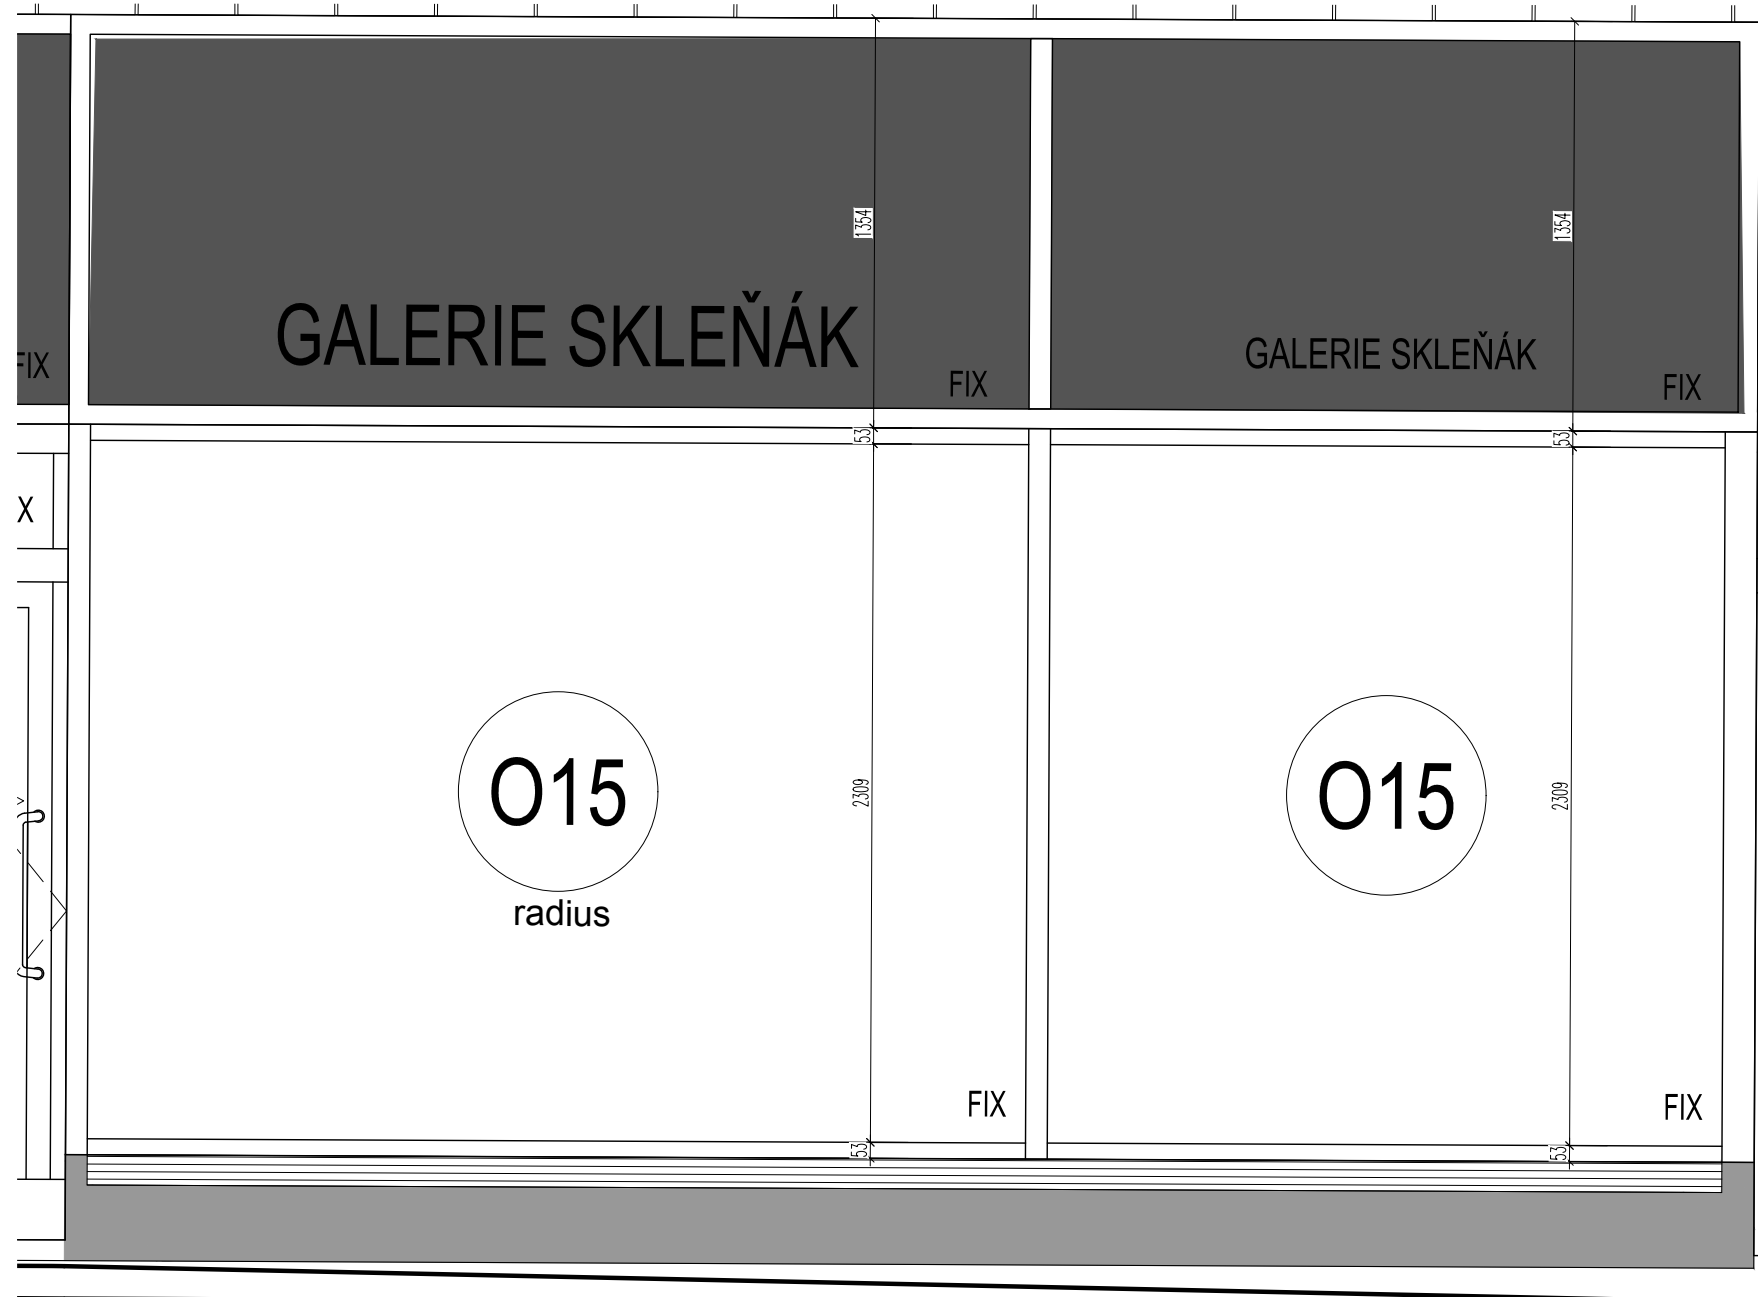

PŮDORYS

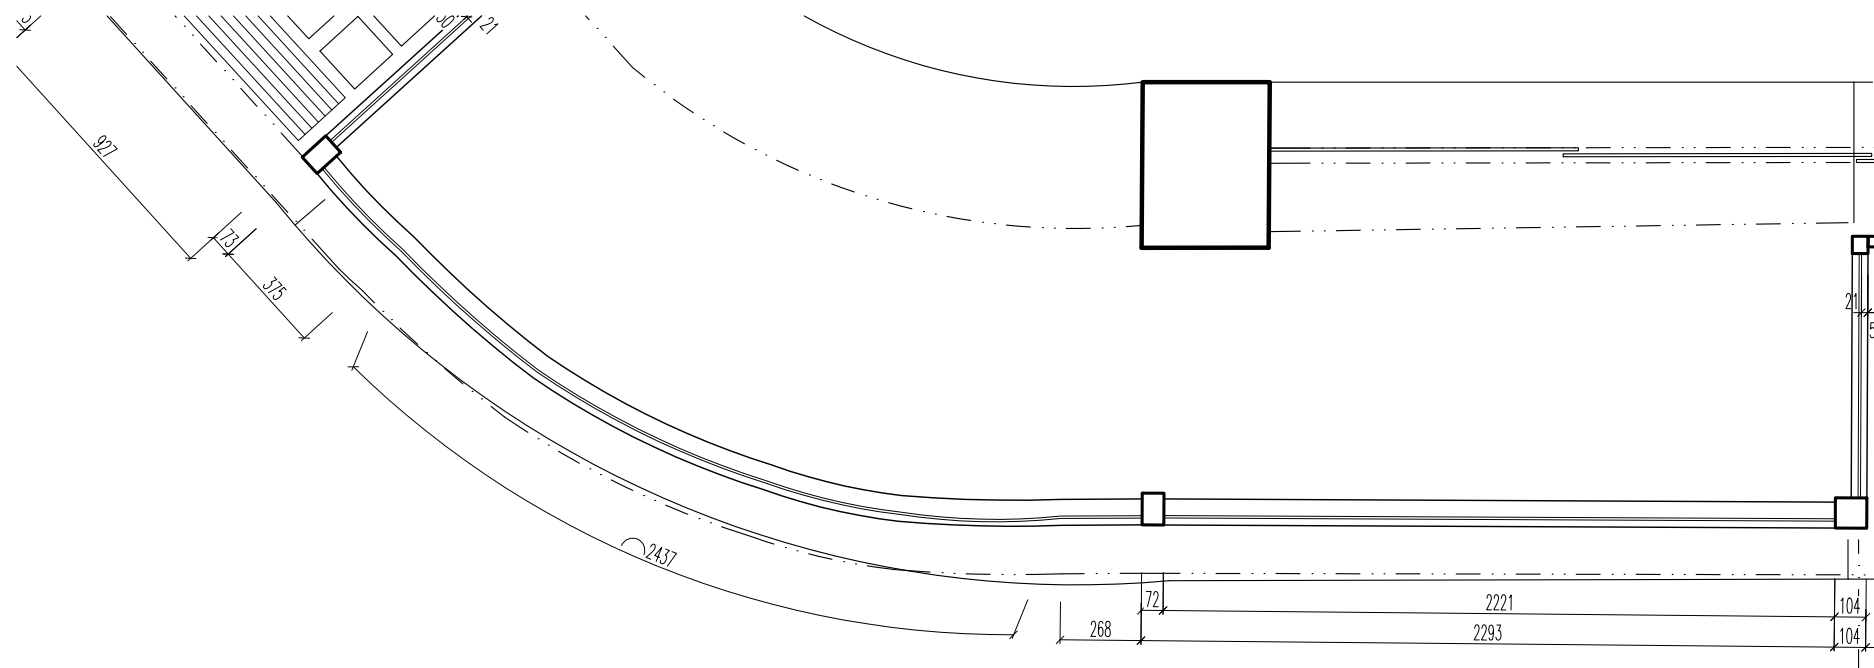

## VŠEOBECNÁ POZNÁMKA

- TENTO STAVEBNÍ VÝKRES JE VÝKRESEM SKUTEČNÉHO STAVU EXISTUJÍCÍ BUDOVY A VZNIKL ZA POMOCI EXISTUJÍCÍCH PLÁNŮ A FOTOGRAFIÍ A NÁSLEDNĚ BYL OKÓTOVÁN PRO POTŘEBY ROZPOČTU. HODNOTY ZDE UVEDENÉ MOHOU BÝT ZATÍŽENY NEVYHNUTELNOU CHYBOU

GENERÁLNÍ PROJEKTANT:	<div><div><div><div></div><div></div></div><div><div></div><div></div></div></div><div><div><div>FILIP NEHONSKÝ</div><div>PROJEKČNÍ KANCELÁŘ</div><div>Randova 3205 / 2</div><div>Praha 5 - Smíchov</div><div>Tel: 777 102 252</div></div></div></div>	HLAVNÍ INŽENÝR PROJEKTU:	IDENTIFIKAČNÍ ÚDAJE INVESTOR:	MĚŘÍTKO VÝKRESU:	NÁZEV STAVBY:	ČÁST DOKUMENTACE
		PROJEKTANT		DATUM:		
		Ing. F.Nehonský	Městská část Praha 6, odbor správy majetku zastoupený SNEO a.s.	1:25	ZASKLENÍ VÝKLADCŮ SKLENĚNÉHO PALÁCE	D1.1.ARCHITEKTONICKO - STAVEBNÍ ČÁST
		Ing. F.Nehonský	Čs. armády 601/23, Praha 6	11.2017	nám. Svobody 728/1 , Praha 6, k. ú Bubeneč	D1.1-18 . VÝKLADEC O-015 - STÁVAJÍCÍ STAV