


# Vokovice

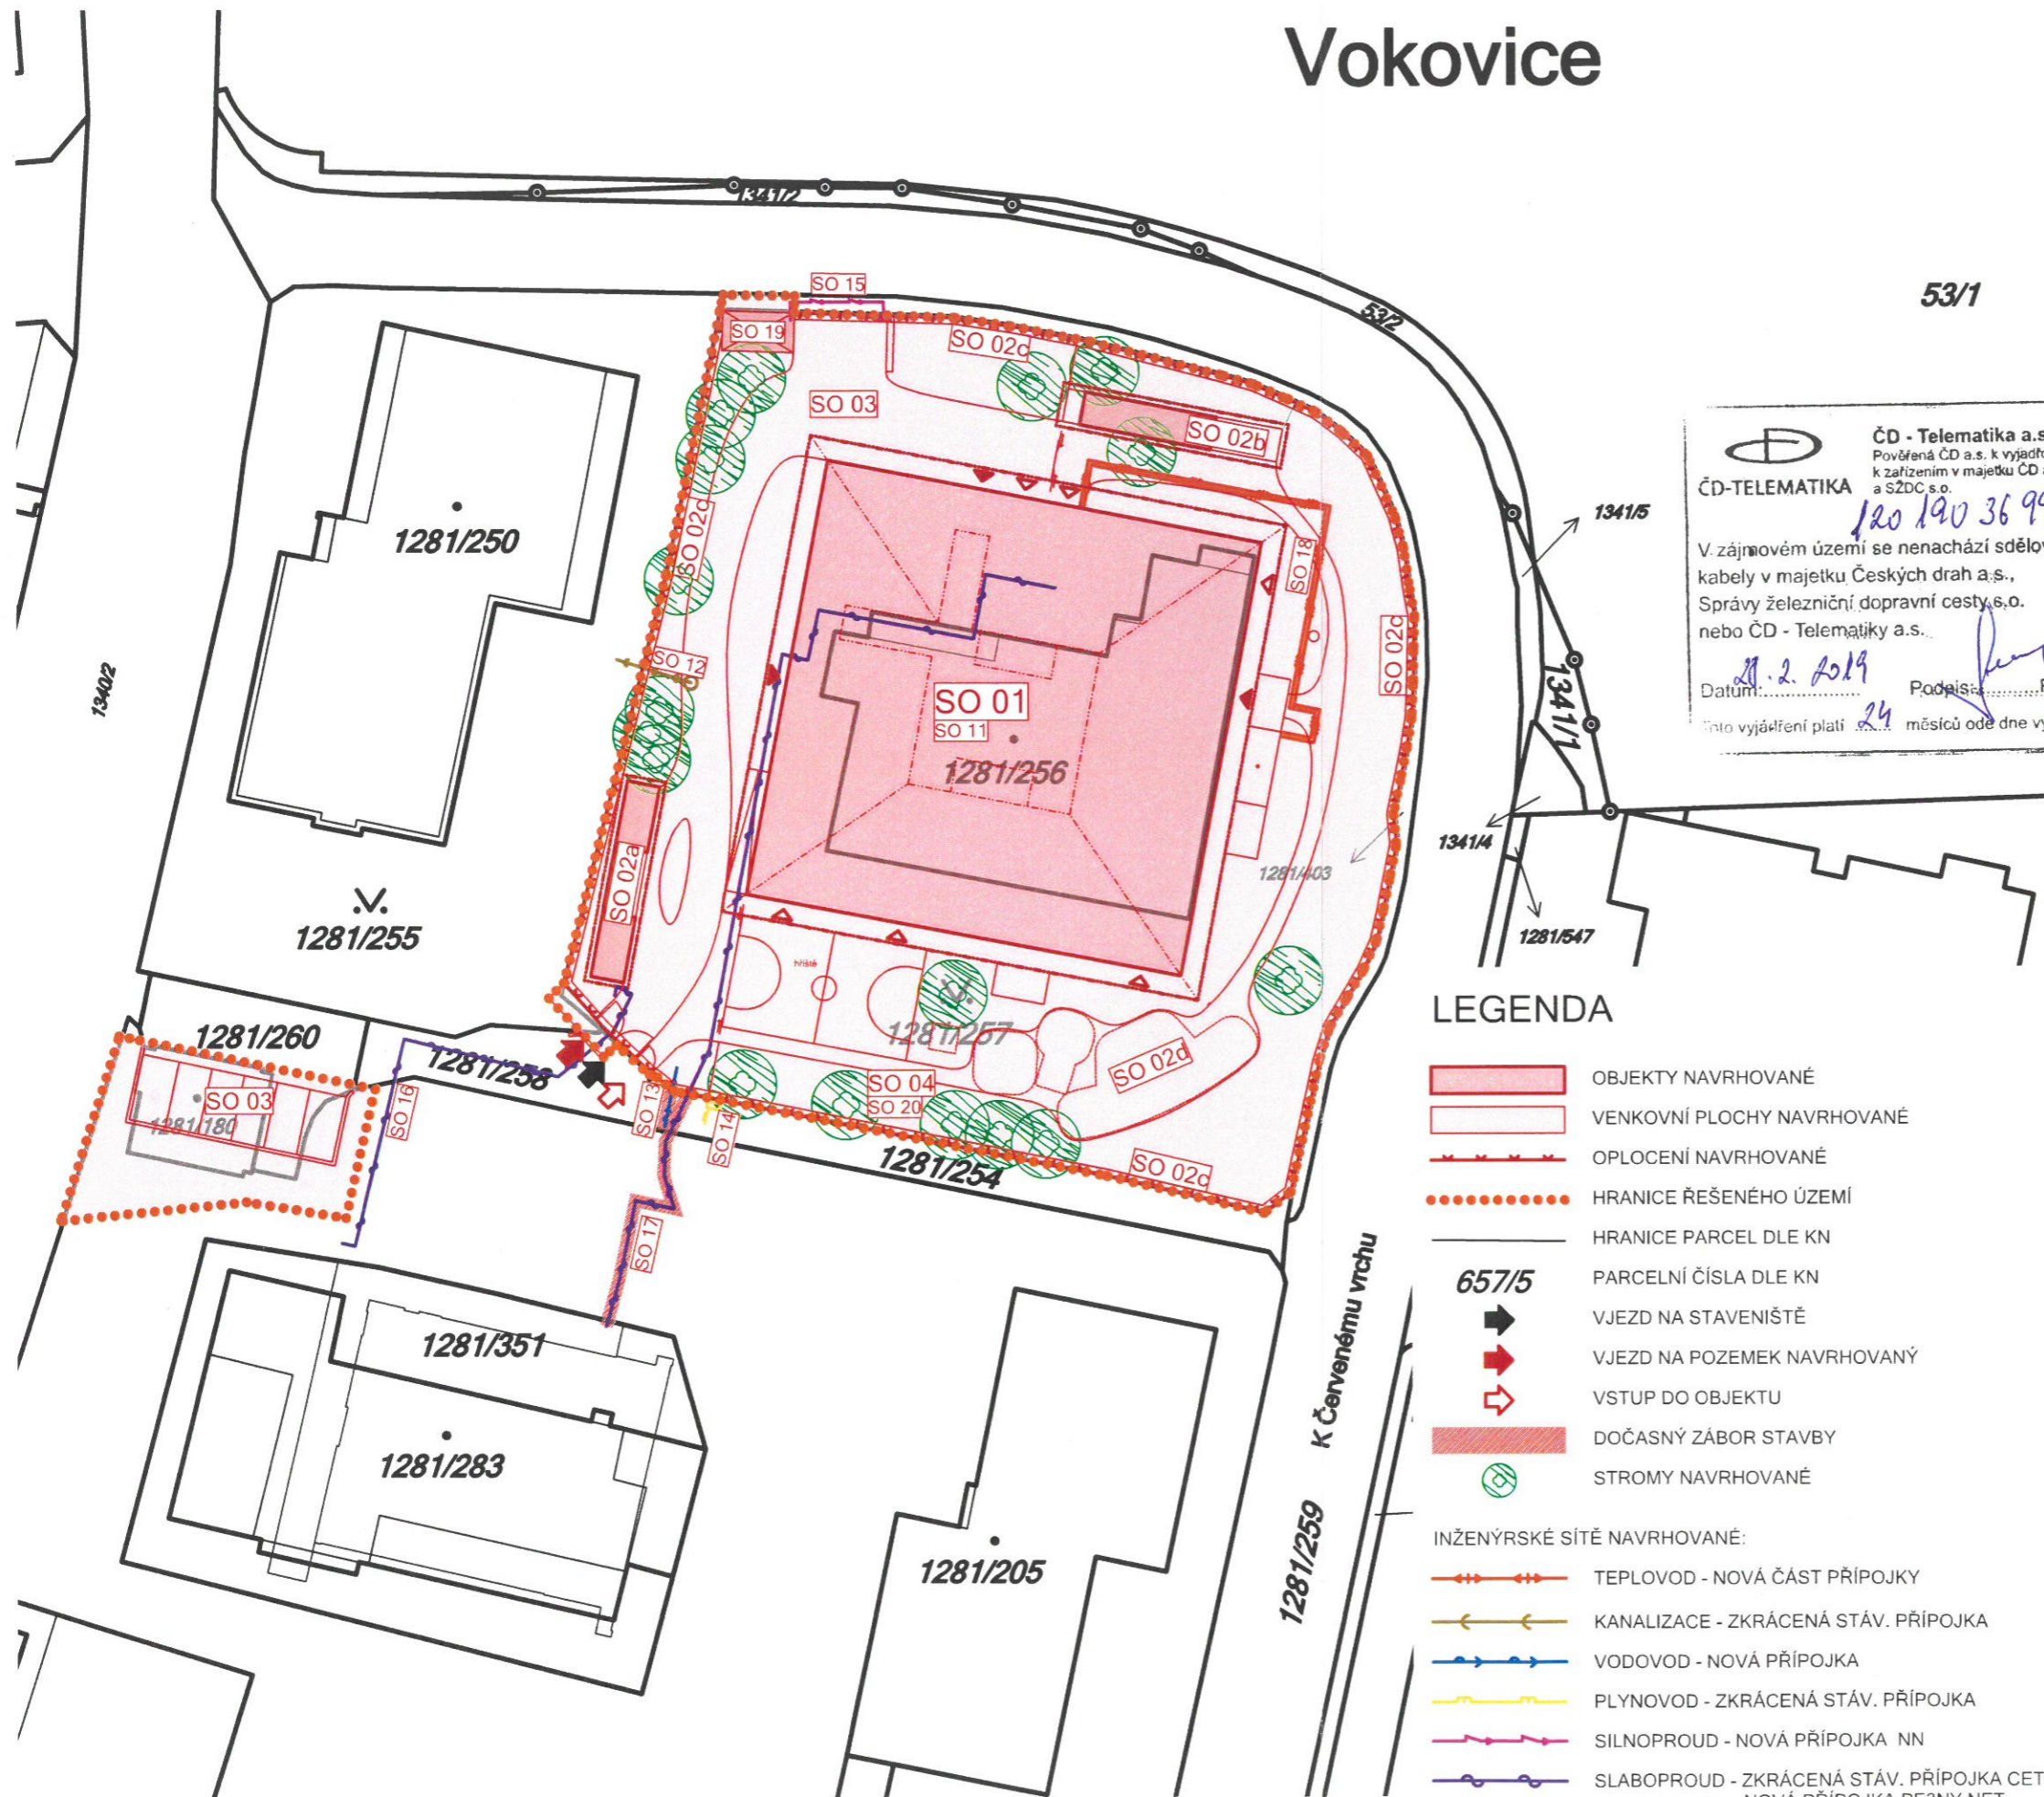

**ČD - Telematika a.s.**  
Pověřená ČD a.s. k vyjadřování  
k zařízením v majetku ČD a.s.  
a SŽDC s.o.

**ČD-TELEMATIKA**  
V zájmovém území se nenachází sdělovací  
kabely v majetku Českých drah a.s.,  
Správy železniční dopravní cesty, s.o.  
nebo ČD - Telematiky a.s.

Datum: 21.2.2019 Podpis: PHA  
Toto vyjádření platí 24 měsíců ode dne vydání.

## LEGENDA

- OBJEKTY NAVRHOVANÉ
- VENKOVNÍ PLOCHY NAVRHOVANÉ
- OPLOCENÍ NAVRHOVANÉ
- HRANICE ŘEŠENÉHO ÚZEMÍ
- HRANICE PARCEL DLE KN
- PARCELNÍ ČÍSLA DLE KN
- VJEZD NA STAVENIŠTĚ
- VJEZD NA POZEMEK NAVRHOVANÝ
- VSTUP DO OBJEKTU
- DOČASNÝ ZÁBOR STAVBY
- STROMY NAVRHOVANÉ
- INŽENÝRSKÉ SÍTĚ NAVRHOVANÉ:
  - TEPLOVOD - NOVÁ ČÁST PŘÍPOJKY
  - KANALIZACE - ZKRÁCENÁ STÁV. PŘÍPOJKY
  - VODOVOD - NOVÁ PŘÍPOJKY
  - PLYNOVOD - ZKRÁCENÁ STÁV. PŘÍPOJKY
  - SILNOPROUD - NOVÁ PŘÍPOJKY NN
  - SLABOPROUD - ZKRÁCENÁ STÁV. PŘÍPOJKY CETIN  
NOVÁ PŘÍPOJKY PE3NY NET

Výškový systém Bpv  
Souřadný systém S-JTSK

AKCE

## MŠ Vokovická

Vokovická 28/12a, Praha 6, 160 00,  
parc.č. 1281/256 a 1281/257, k.ú. Vokovice

STUPEŇ

DOKUMENTACE PRO SLOUČENÉ ÚZEMNÍ  
ROZHODNUTÍ A STAVEBNÍ POVOLENÍ

INVESTOR

Městská část Praha 6

IČ: 000 63 703

Čs. armády 601/23  
160 00 Praha 6

GENERÁLNÍ PROJEKTANT

Odborné Sdružení architektů "Vokovická Project" tvořené  
společnostmi:

**ra15**

ra15 a.s.

IČ: 06647642

Nádražní 1272/15

150 00 Praha 5

AUTOŘI

Ing. arch. Radek Lampa

Ing. Libor Hrdoušek

Ing. arch. Štěpán Matoušek

Ing. David Hřebačka

**SEVER**

ATELIER SEVER s.r.o.

IČ: 06802125

Pod Královkou 1942/1

169 00 Praha 6

ČÍSLO ZAKÁZKY

Z\_0010

VEDOUcí ZAKÁZKY

Ing. Libor Hrdoušek

DATUM

02/2019

ZMĚNA

ZÁSTUPCE

Ing. arch. Štěpán Matoušek

PARÉ ČÍSLO

DATUM ZMĚNY

ČÁST DOKUMENTACE

SITUAČNÍ VÝKRESY

C.

ZPRACOVATEL ČÁSTI

Odborné Sdružení architektů "Vokovická Project" tvořené  
společnostmi:

ra15 a.s.

IČ: 06647642

Nádražní 1272/15

150 00 Praha 5

T: +420 257 217 217

E: info@ra15.cz

W: www.ra15.cz

ATELIER SEVER s.r.o.

IČ: 06802125

Pod Královkou 1942/1

169 00 Praha 6

T: +420 722 908 607

E: matousek@ateliersever.cz

W: www.ateliersever.cz

ZODP. PROJEKTANT ČÁSTI

Ing. Libor Hrdoušek

VÝKRES

## KATASTRÁLNÍ SITUAČNÍ VÝKRES

MĚŘÍTKO

1:500

VYPRACOVAL

Ing. David Hřebačka

ČÍSLO VÝKRESU

C.4.

KONTROLOVAL

Ing. Libor Hrdoušek