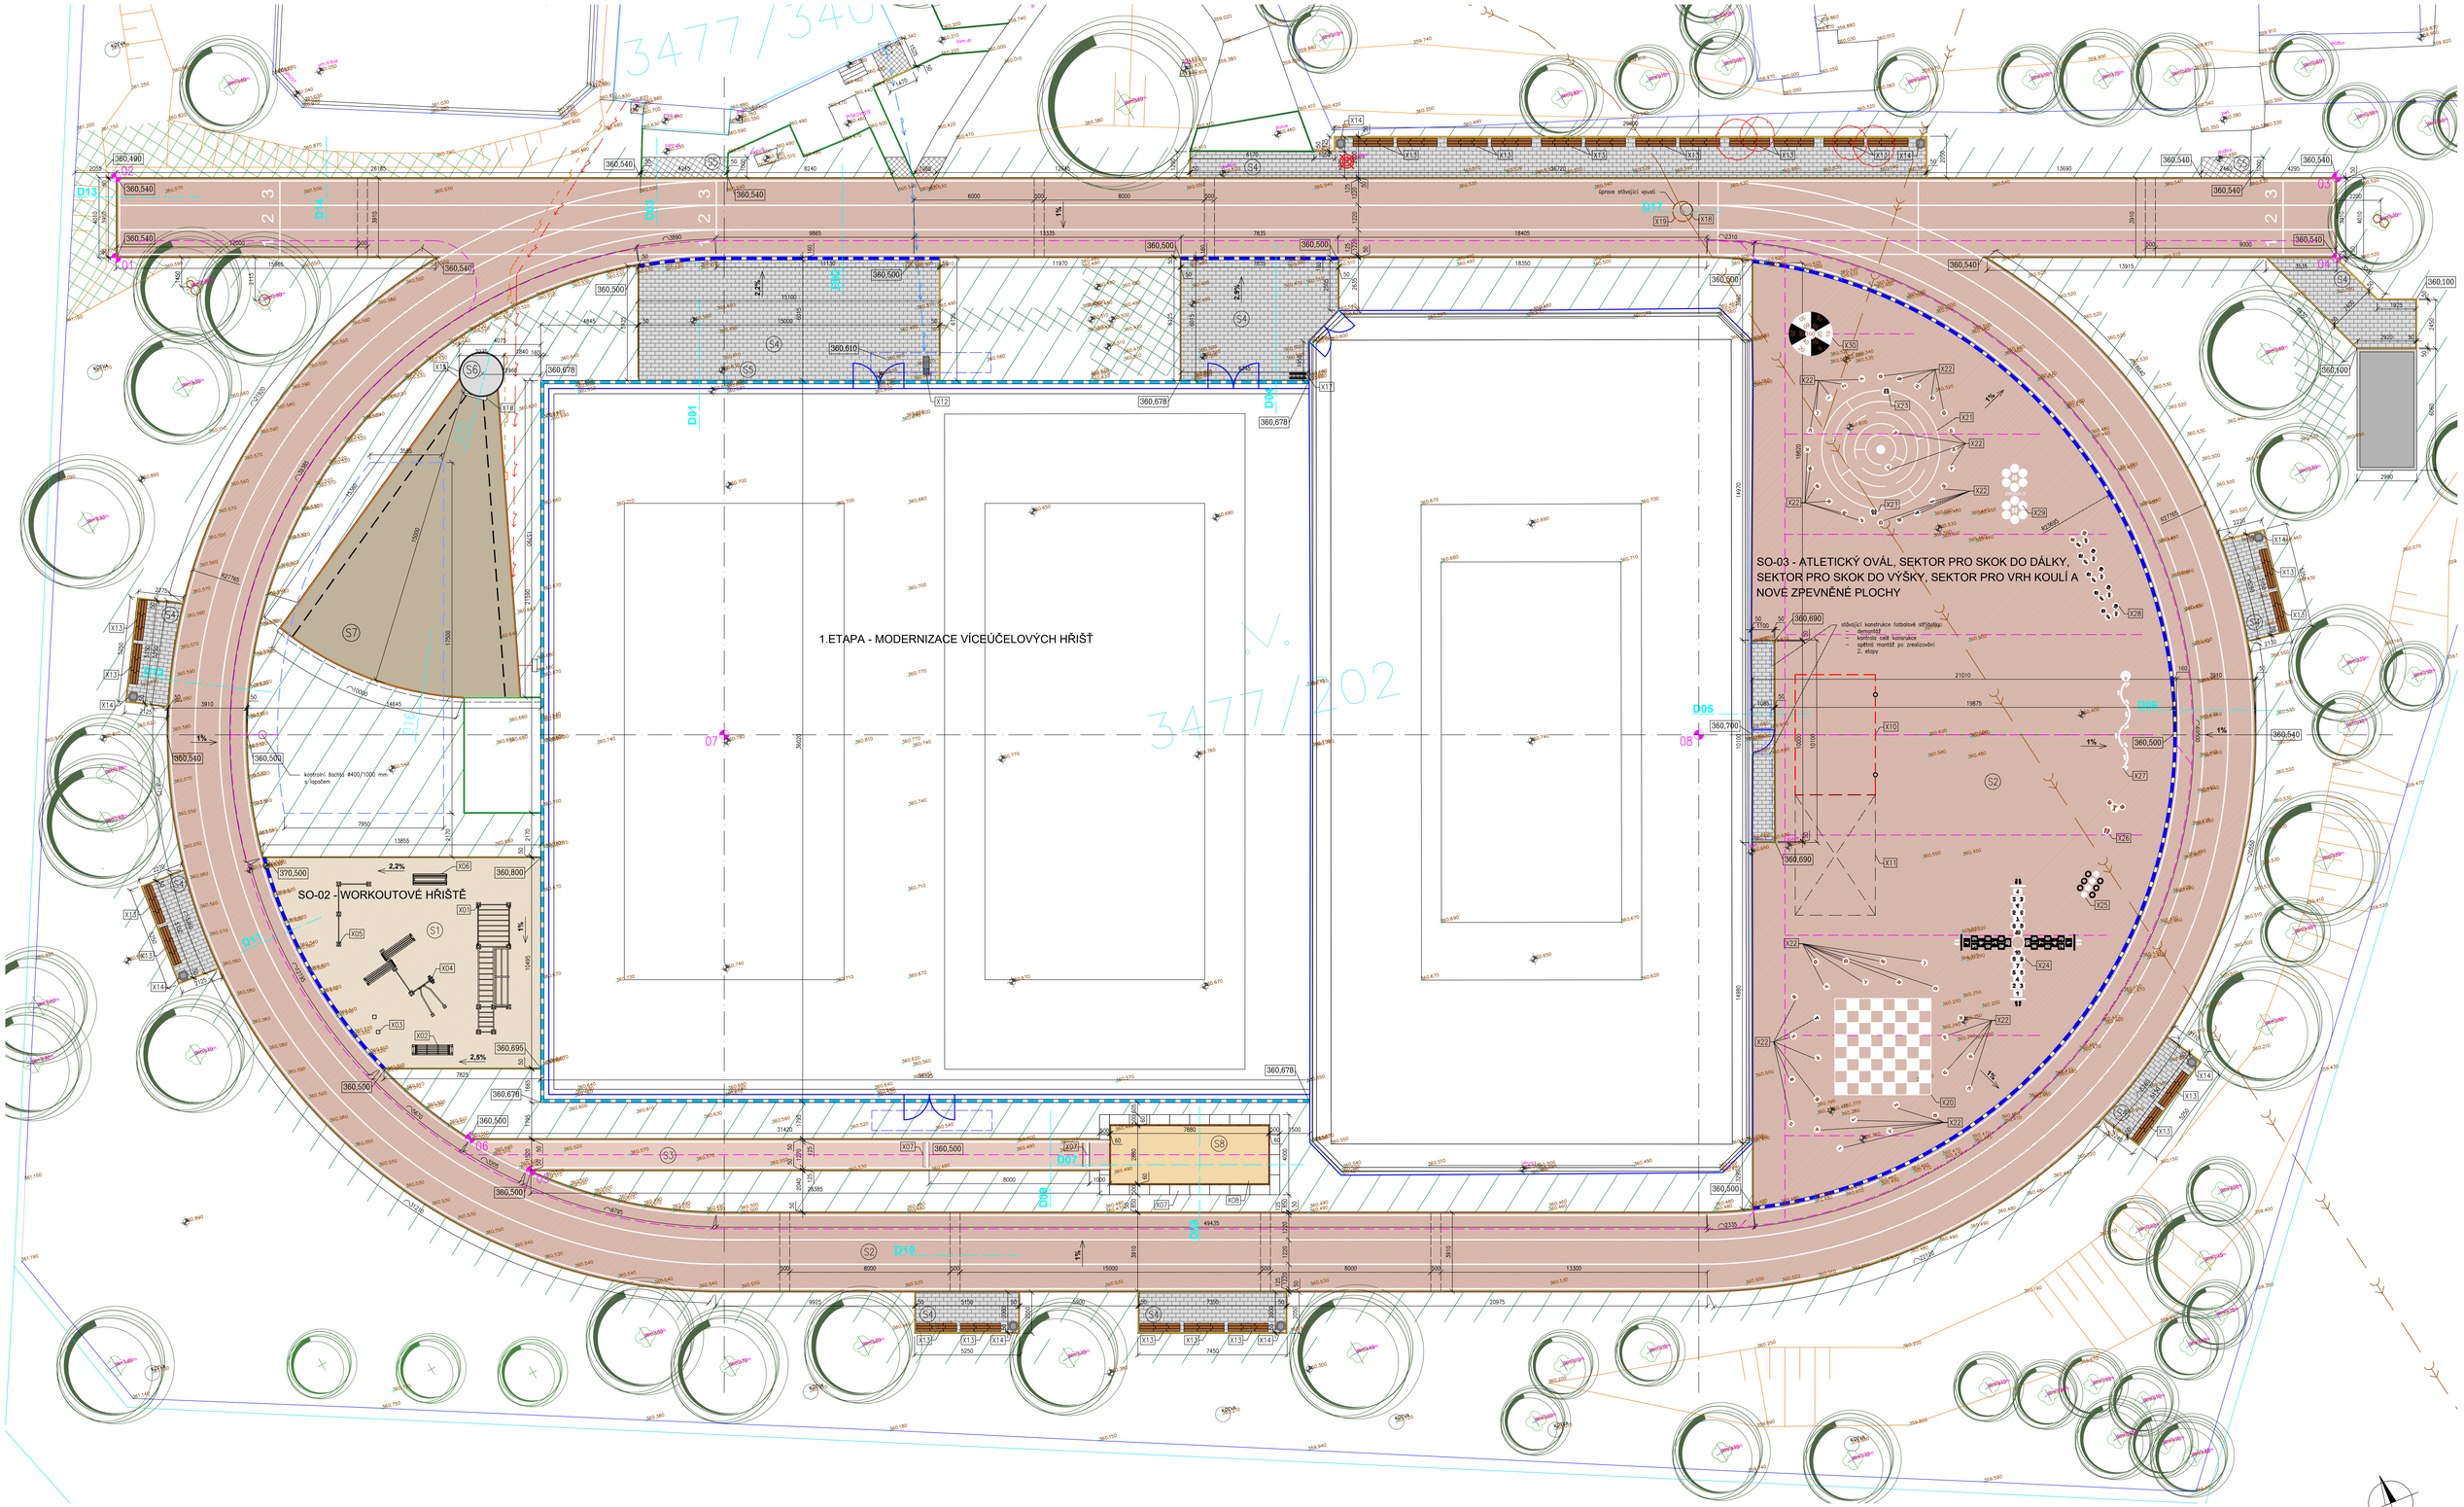

Legenda:

- sportovní povrch SP – 1936,1 m2
- sportovní povrch SW – 46,5 m2
- sportovní povrch EPDM – 119 m2
- písek pro doskočiště pro skok do dálky – 22,7 m2
- nová betonová dlažba – 285 m2
- přeskládání a očištění stávající dlažby – 11,2 m2
- hlazený beton – kruh pro vrh koulí – 3,5 m2
- lomová prosívka – 111,5 m2
- zatravněné plochy – 979,3 m2
- nově založené travnaté plochy – 57,1 m2
- úprava terénu a nové zatravněna – 55,6 m2
- nový betonový obrubník tl.50mm – 21,68m + 700,45m = 722,13 m
- nový betonový obrubník s pružbovou obrubou tl.60mm – 61,76 m
- stávající betonový obrubník
- nový dešťový žlab – tl.160mm – 104,455 m
- stávající dešťový žlab – tl.160mm
- drenáž
- nový vsak
- stávající vsak
- stávající hřezení hřišť
- betonový práh
- orientační poloha stávajících rozvodů el.
- orientační poloha stávajících rozvodů plynu
- nový rozvod pitné vody
- stávající rozvod kanalizace
- 03 výtyčovací bod
- nová lavička bez opěradla
- nový koš na odpadky
- nové příčky
- nové doskočiště pro skok do výšky
- stávající stromy
- náhradní výsadba
- odstranění stávajícího pařezu i s kořeny

	x	y
01	−748068,082	−1042329,581
02	−748067,206	−1042325,667
03	−747959,029	−1042349,864
04	−747959,905	−1042353,777
05	−748057,819	−1042378,561
06	−748060,431	−1042376,317
07	−748043,652	−1042359,433
08	−747996,176	−1042370,052

Poznámky:
- Při realizaci stavby je nezbytné postupovat v součinnosti celé projektové dokumentace.
- Před zahájením stavebních prací je nutné provedení vytýčení všech stávajících inženýrských sítí v dotčeném území.
- Při neposnatnosti je nutné kontaktovat projektanta.
- Veškeré rozměry je třeba prověřit na stavbě důkladným zaměřením před zadáním prvku do výroby
- Dokumentace pro provedení stavby nezahrnuje dodavatelskou dílenskou a montážní dokumentaci.
- Stavební práce budou provedeny dle platných předpisů a technických norem.
- Po celou dobu výstavby je nutné dodržovat veškeré předpisy a vyhlášky o bezpečnosti práce a používat bezpečnostní a hygienické ochranné prostředky.
- Po celou dobu výstavby je nutné dodržovat veškeré předpisy a vyhlášky o odpadech.

INVESTOR: Městská část Praha 6 Čs. armády 23, 160 52 Praha 6 , IČo:00063703				PROJEKTANT: SPORTOWN PROJEKT s.r.o., Sokolovská 83, Praha 8 IČO: 27 06 06 59
PROJEKTANT ČÁSTI	VYPRACOVAL	KONTROLA	HIP	
MICHAELA MUSILOVÁ	MICHAELA MUSILOVÁ	ING.ARCH. V.DROBNÝ	ING.ARCH. V.DROBNÝ	
MÍSTO: MODERNIZACE VENKOVNÍHO SPORTOVIŠTĚ ZŠ VĚRY ČÁSLAVSKÉ – Petřiny – 2. ETAPA				DOKUMENTACE: DPS MĚŘÍTKO: 1:100 DATUM: 12/2022 ČÁST: D
OBSAH PŘÍLOHY: PŮDORYS				ČÍSLO KOPIE / ČÍSLO PŘÍLOHY: D3

DOKUMENTACI LZE UŽÍVAT POUZE VE SMYSLU PŘÍSLUŠNÉ SMLOUVY O DÍLO. VÝKRES, Č. JEHO ČÁST, MŮŽE BÝT KOPÍROVÁN NEBO JINÝM ZPŮSOBEM REPRODUKOVÁN POUZE PO PŘEDCHOZÍM SOUHLASU