




POHLED 1

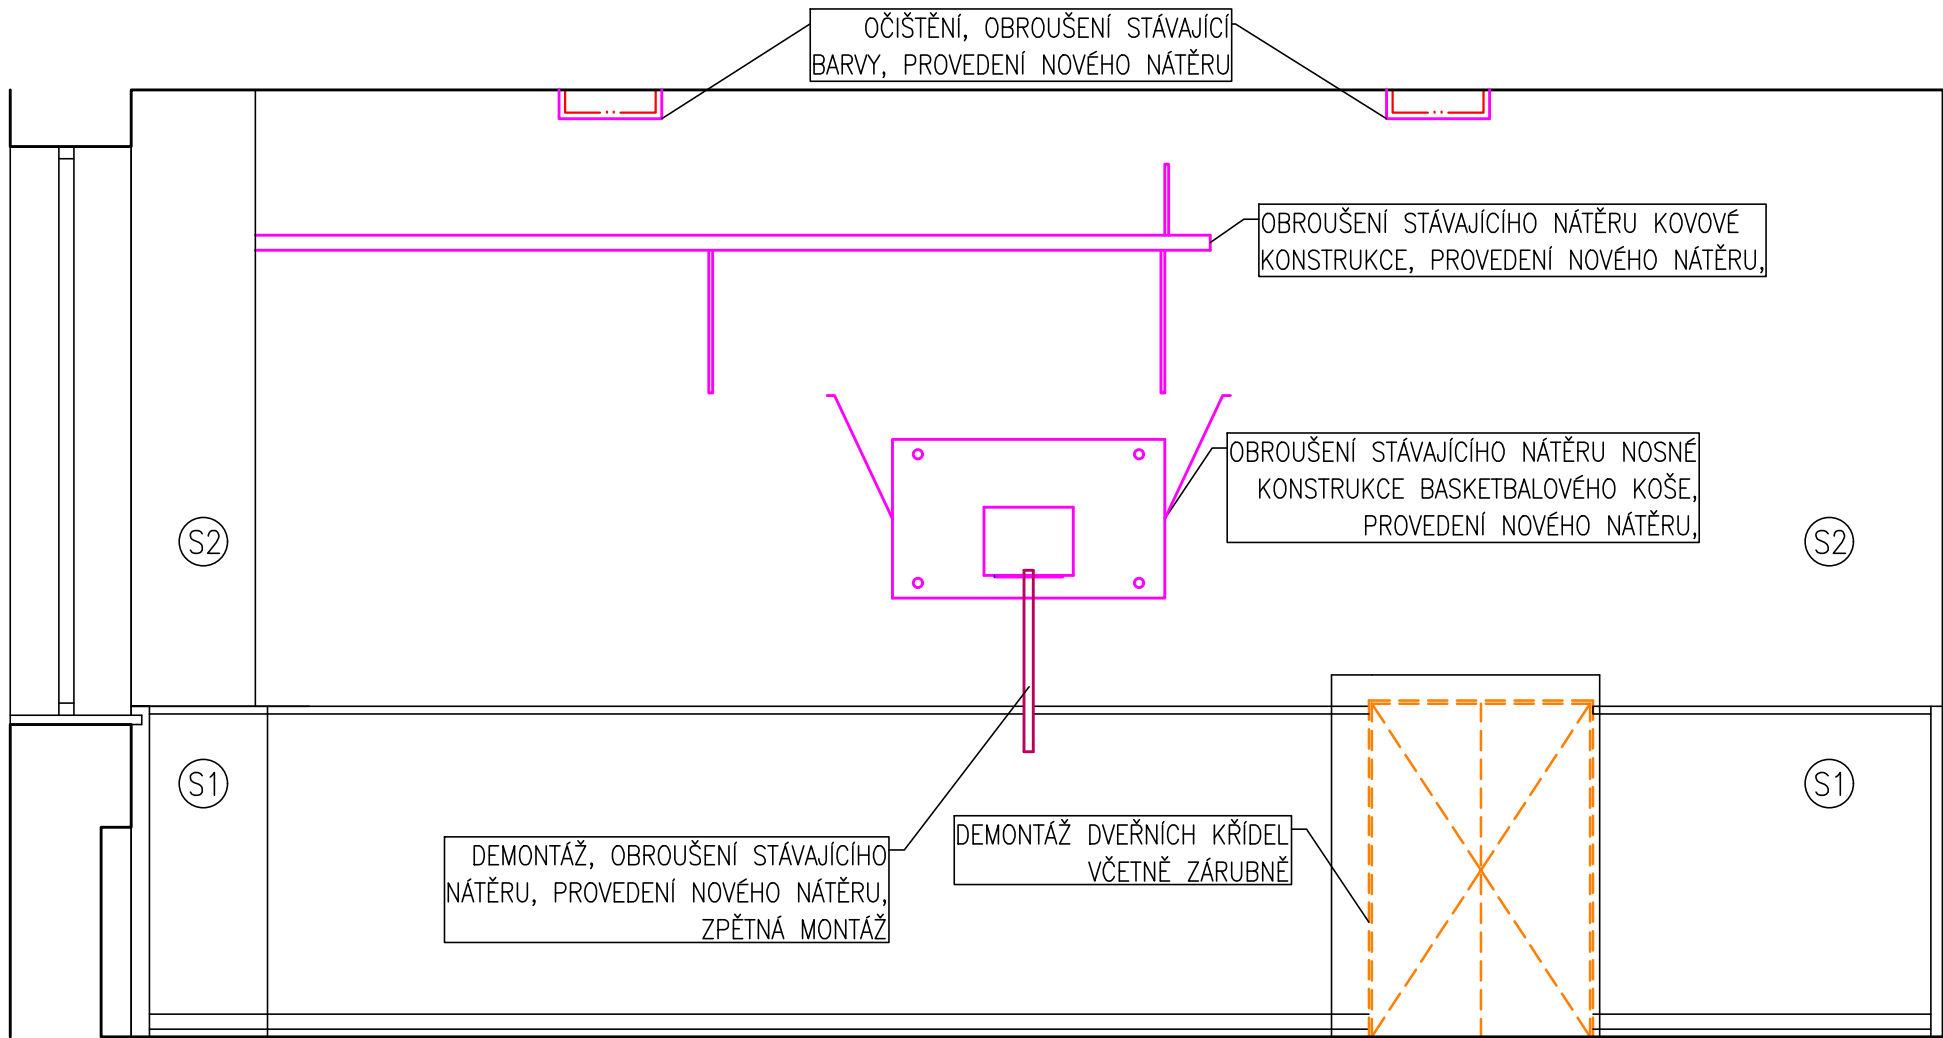

POHLED 2

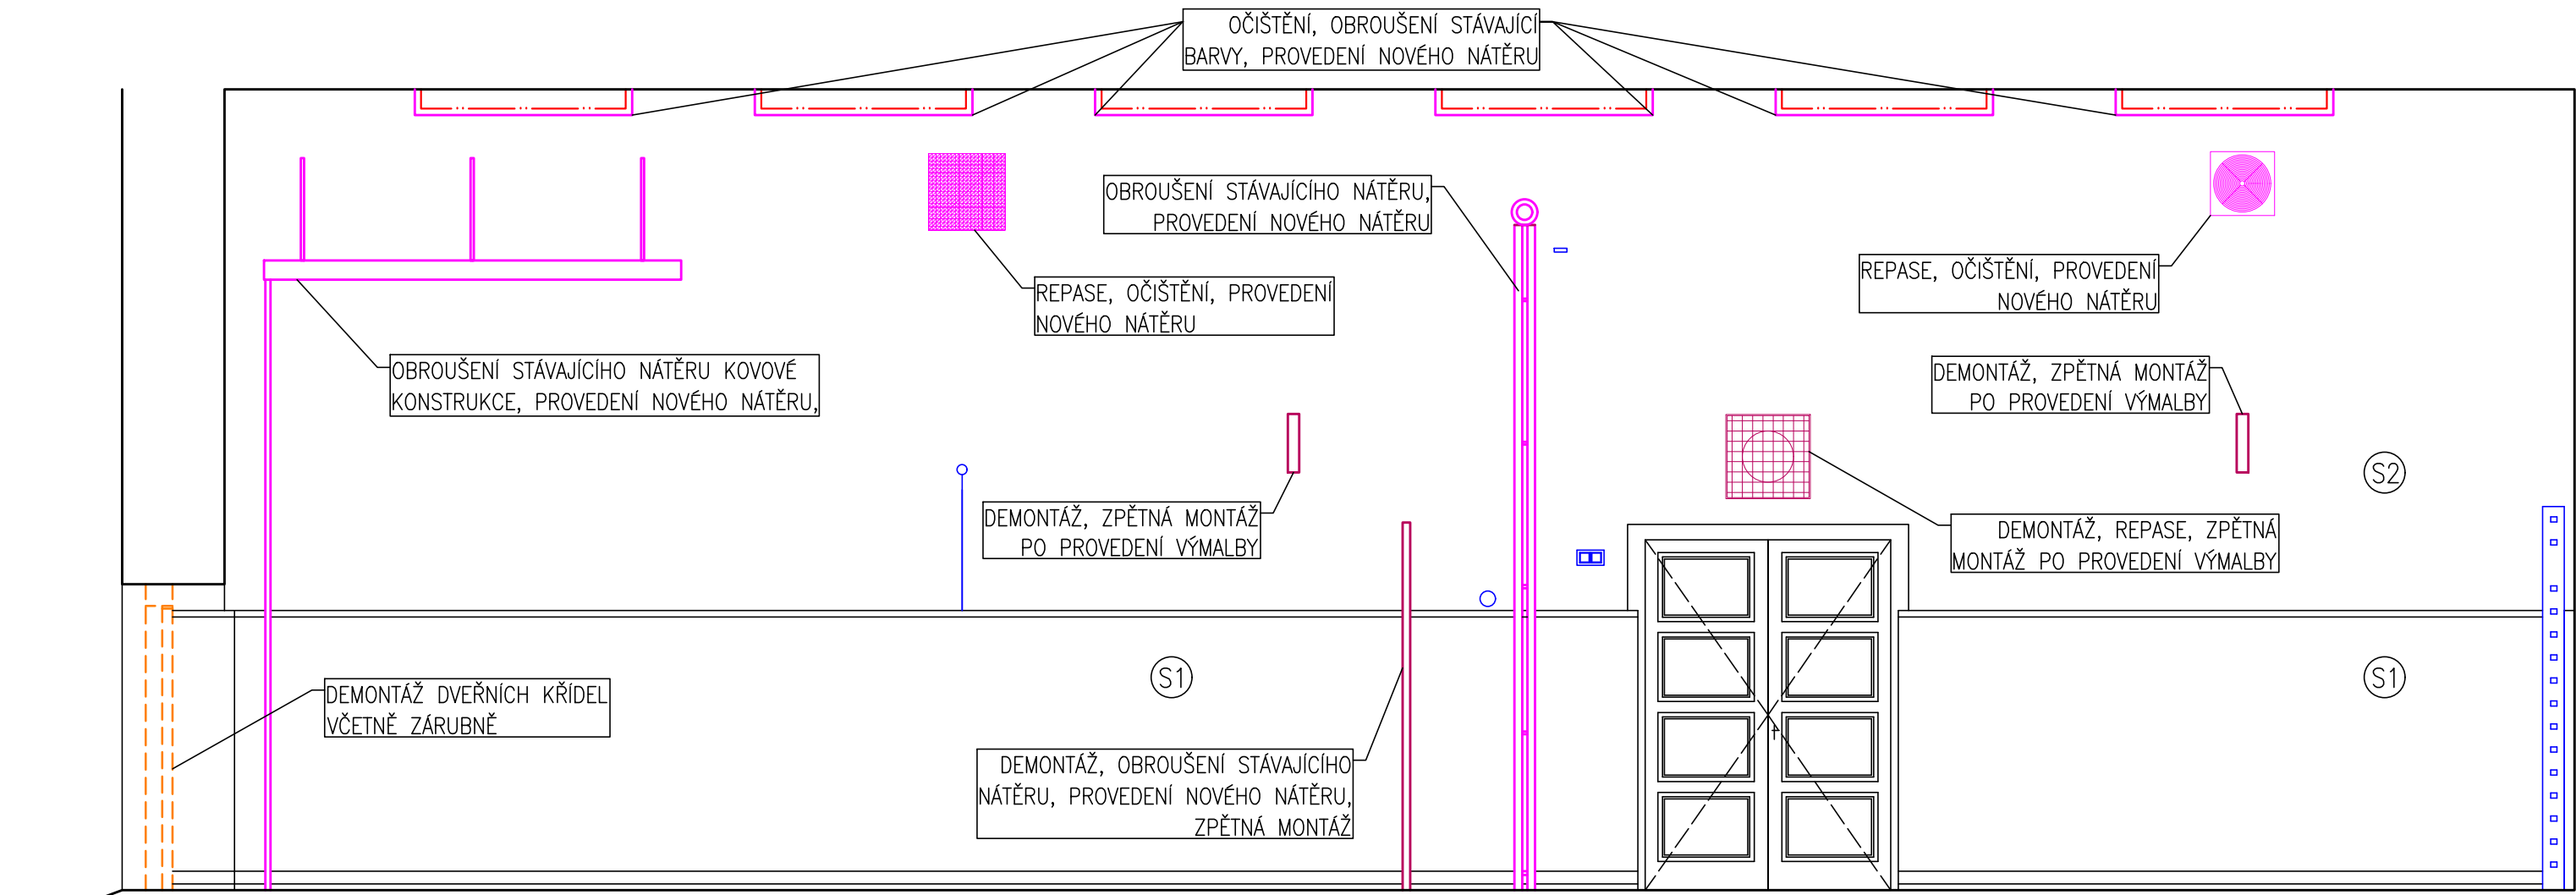

POHLED 3

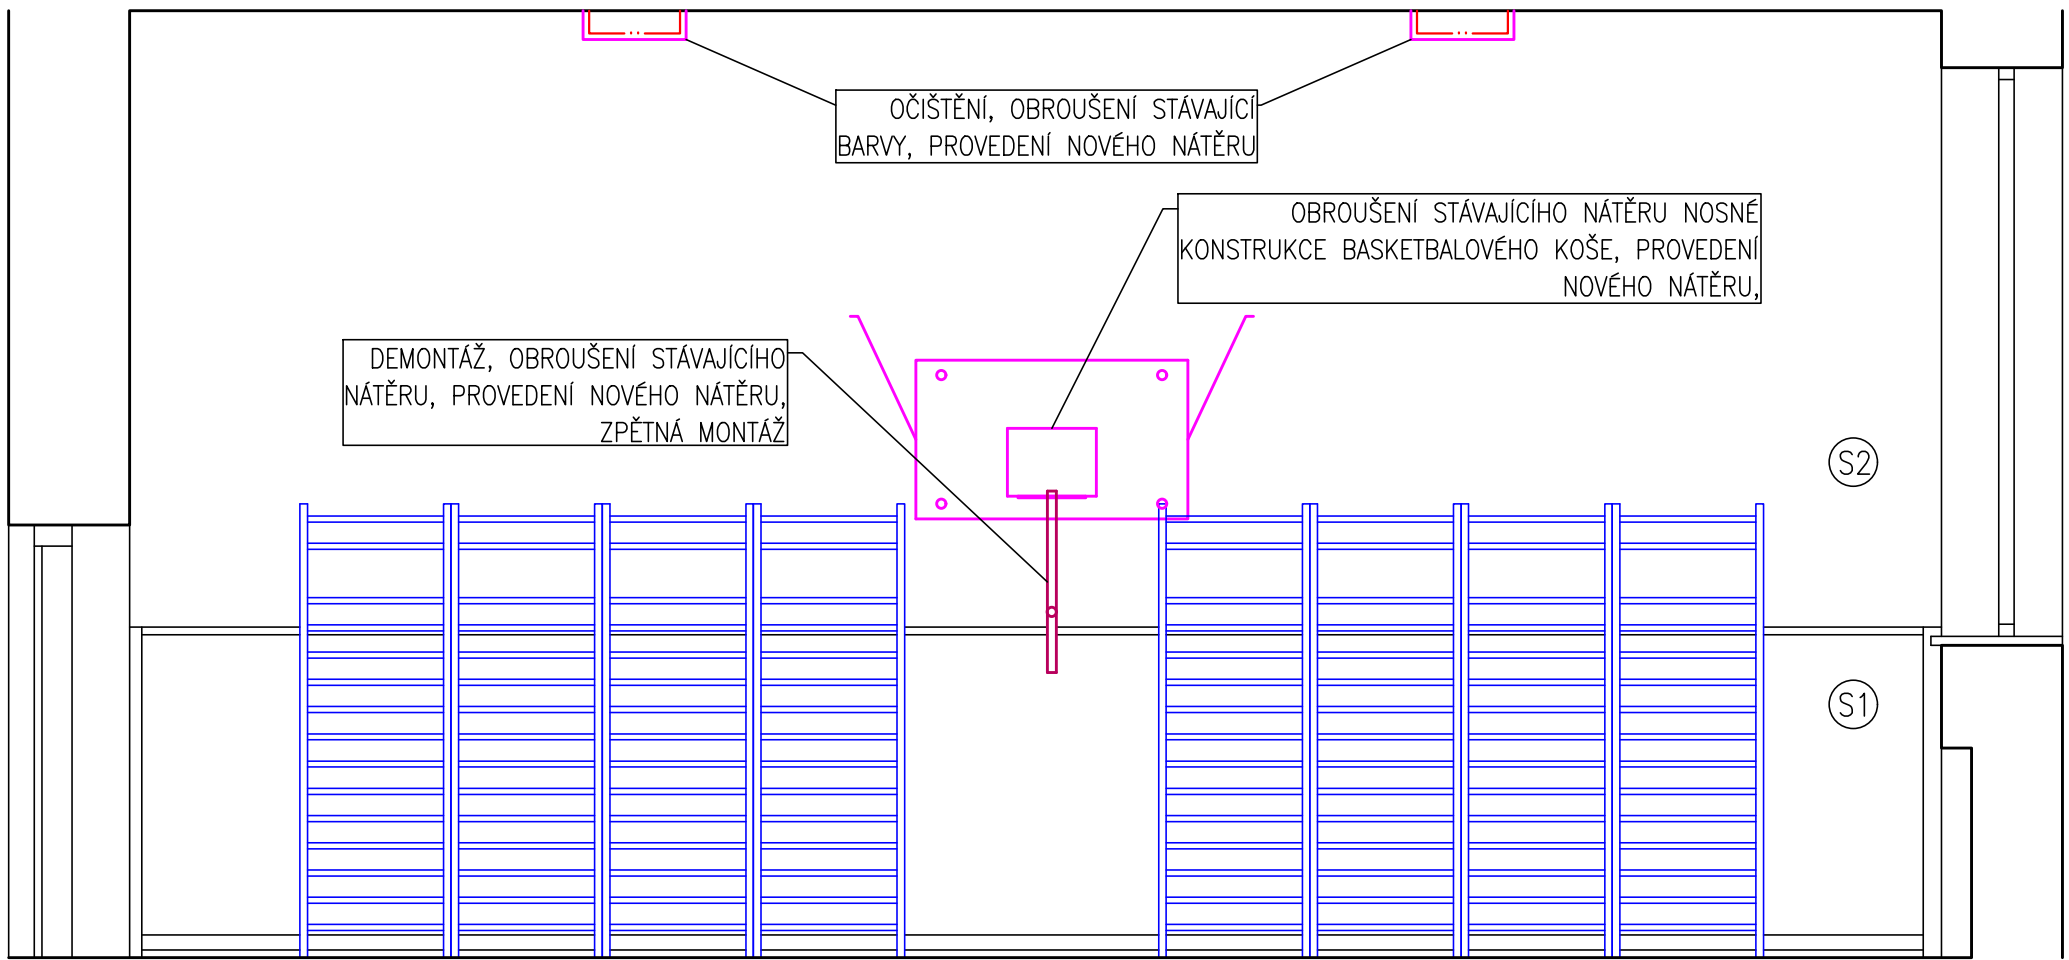

POHLED 4

- LEGENDA:
- STÁVAJÍCÍ ZACHOVANÉ PRVKY
 - STÁVAJÍCÍ PRVKY S OPRAVOU BEZ NUTNÉ DEMONTÁŽE
 - DEMONTOVANÉ A ZPĚTNĚ NAMONTOVANÉ PRVKY
 - - - DEMONTOVANÉ PRVKY
 - STÁVAJÍCÍ OSVĚTLENÍ

INVESTOR: Městská část Praha 6 Čs. armády 23, 160 52 Praha 6 , ičo:00063703				PROJEKTANT: SPORTOVNÍ PROJEKTY SPOL.S R.O. SOKOLOVSKÁ 8/96 PRAHA 6 IČO: 27 06 06 59	
PROJEKTANT ČÁSTI	VYPRACOVAL	KONTROLA	HIP	DOKUMENTACE	DPS
MICHAELA MUSILOVÁ	MICHAELA MUSILOVÁ	ING.ARCH. V.DROBNÝ	ING.ARCH. V.DROBNÝ	MĚŘITKO	1:50
Rekonstrukce tělocvičny ZŠ a MŠ E. Destinová – Praha 6				DATUM	04/2023
OBSAH PŘÍLOH				ČÍSLO KOPIE	ČÍSLO PŘÍLOHY
POHLEDY – DEMONTÁŽE					D.1.3
DOKUMENTAČI LZE UŽÍVAT POUZE VE SMYSLU PŘÍSLUŠNÉ SMLOUVY O DÍLO. VYKRES, Ů JEHO ČÁST, MŮŽE BYT KOPÍROVÁN NEBO JINAK ZPŮSOBEM ROZŠŘOVÁN POUZE PO PŘEDCHOZÍM SOHLASÍ!					