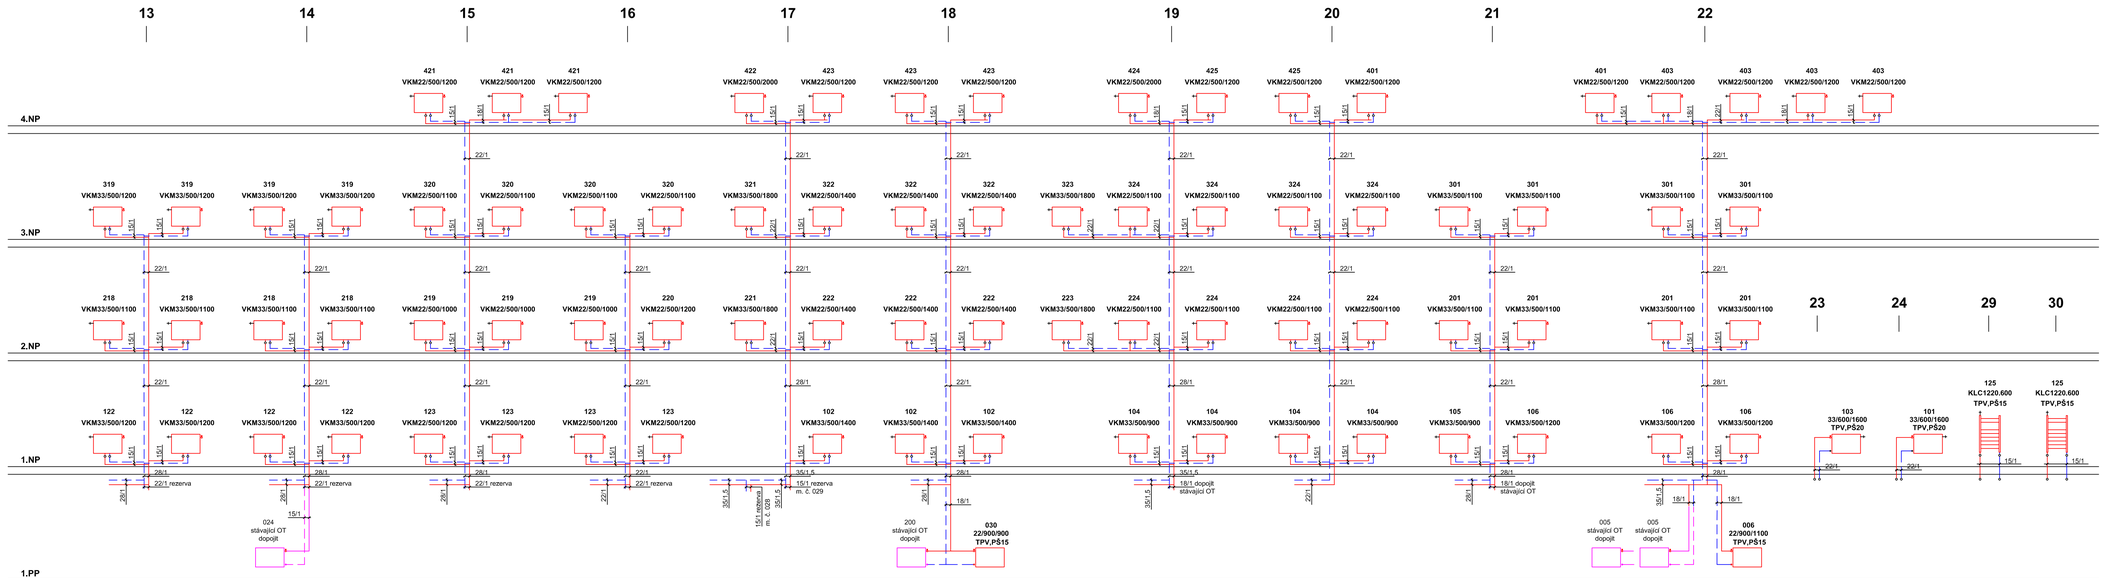

Hlav.Inž.projektu	Zodpov.projektant	Vypracoval	Kreslil
H.Charvát	H.Charvát	H.Charvát	

Hynek Charvát
THERMOINSTAL
Projekce vytápění
www.thermoinstal.kvalitne.cz
Mnichů 34, 326 00 Plzeň tel./fax: 377 241 803

Investor	Městská část Praha 6 Čs. armády 23, 160 52 Praha 6		
Kraj	Hlavní město Praha	Obec	Praha 6
Zak. č.		Arch. č.	
Akce	**ZŠ Marjánka** rekonstrukce otopného systému	Formát	-
		Datum	1/2019
		Stupeň	DRS
		Měřítko	-
Kopie			
Obsah	Schéma zapojení stoupaček č.13-30	Výkr. č.	10.
Část			